
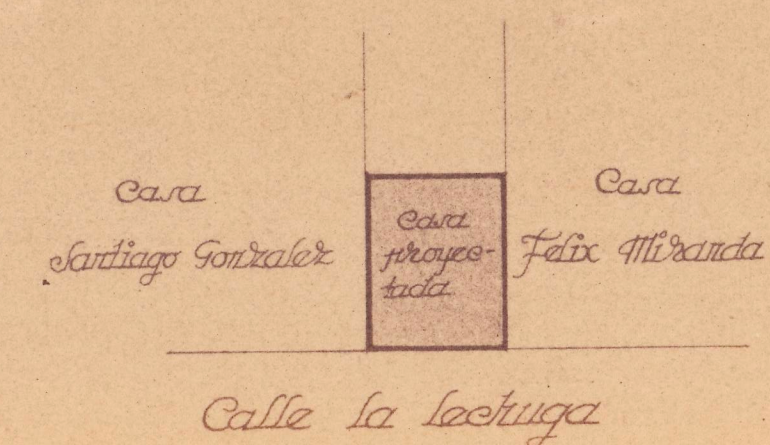



Proyecto de casa habi-
tación en Valtierra,
propietario: D. Aquilino
Samanes.

Visto y aprobado por la Fiscalía P. de
la Valtierra
Pamplona, 7 de Septiembre de 1946.
El Fiscal Provincial.

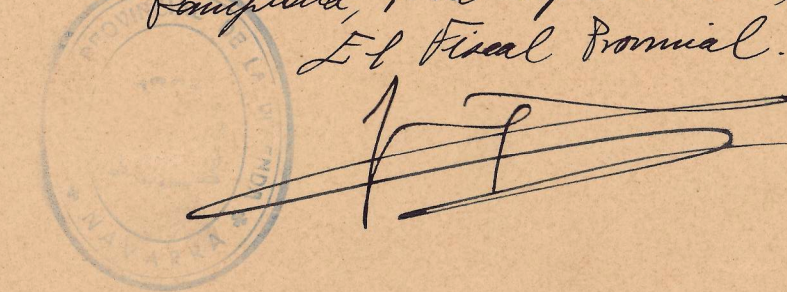


• Ensayalamiento •
- E. 1:500 -

Escala 1:50 ≈

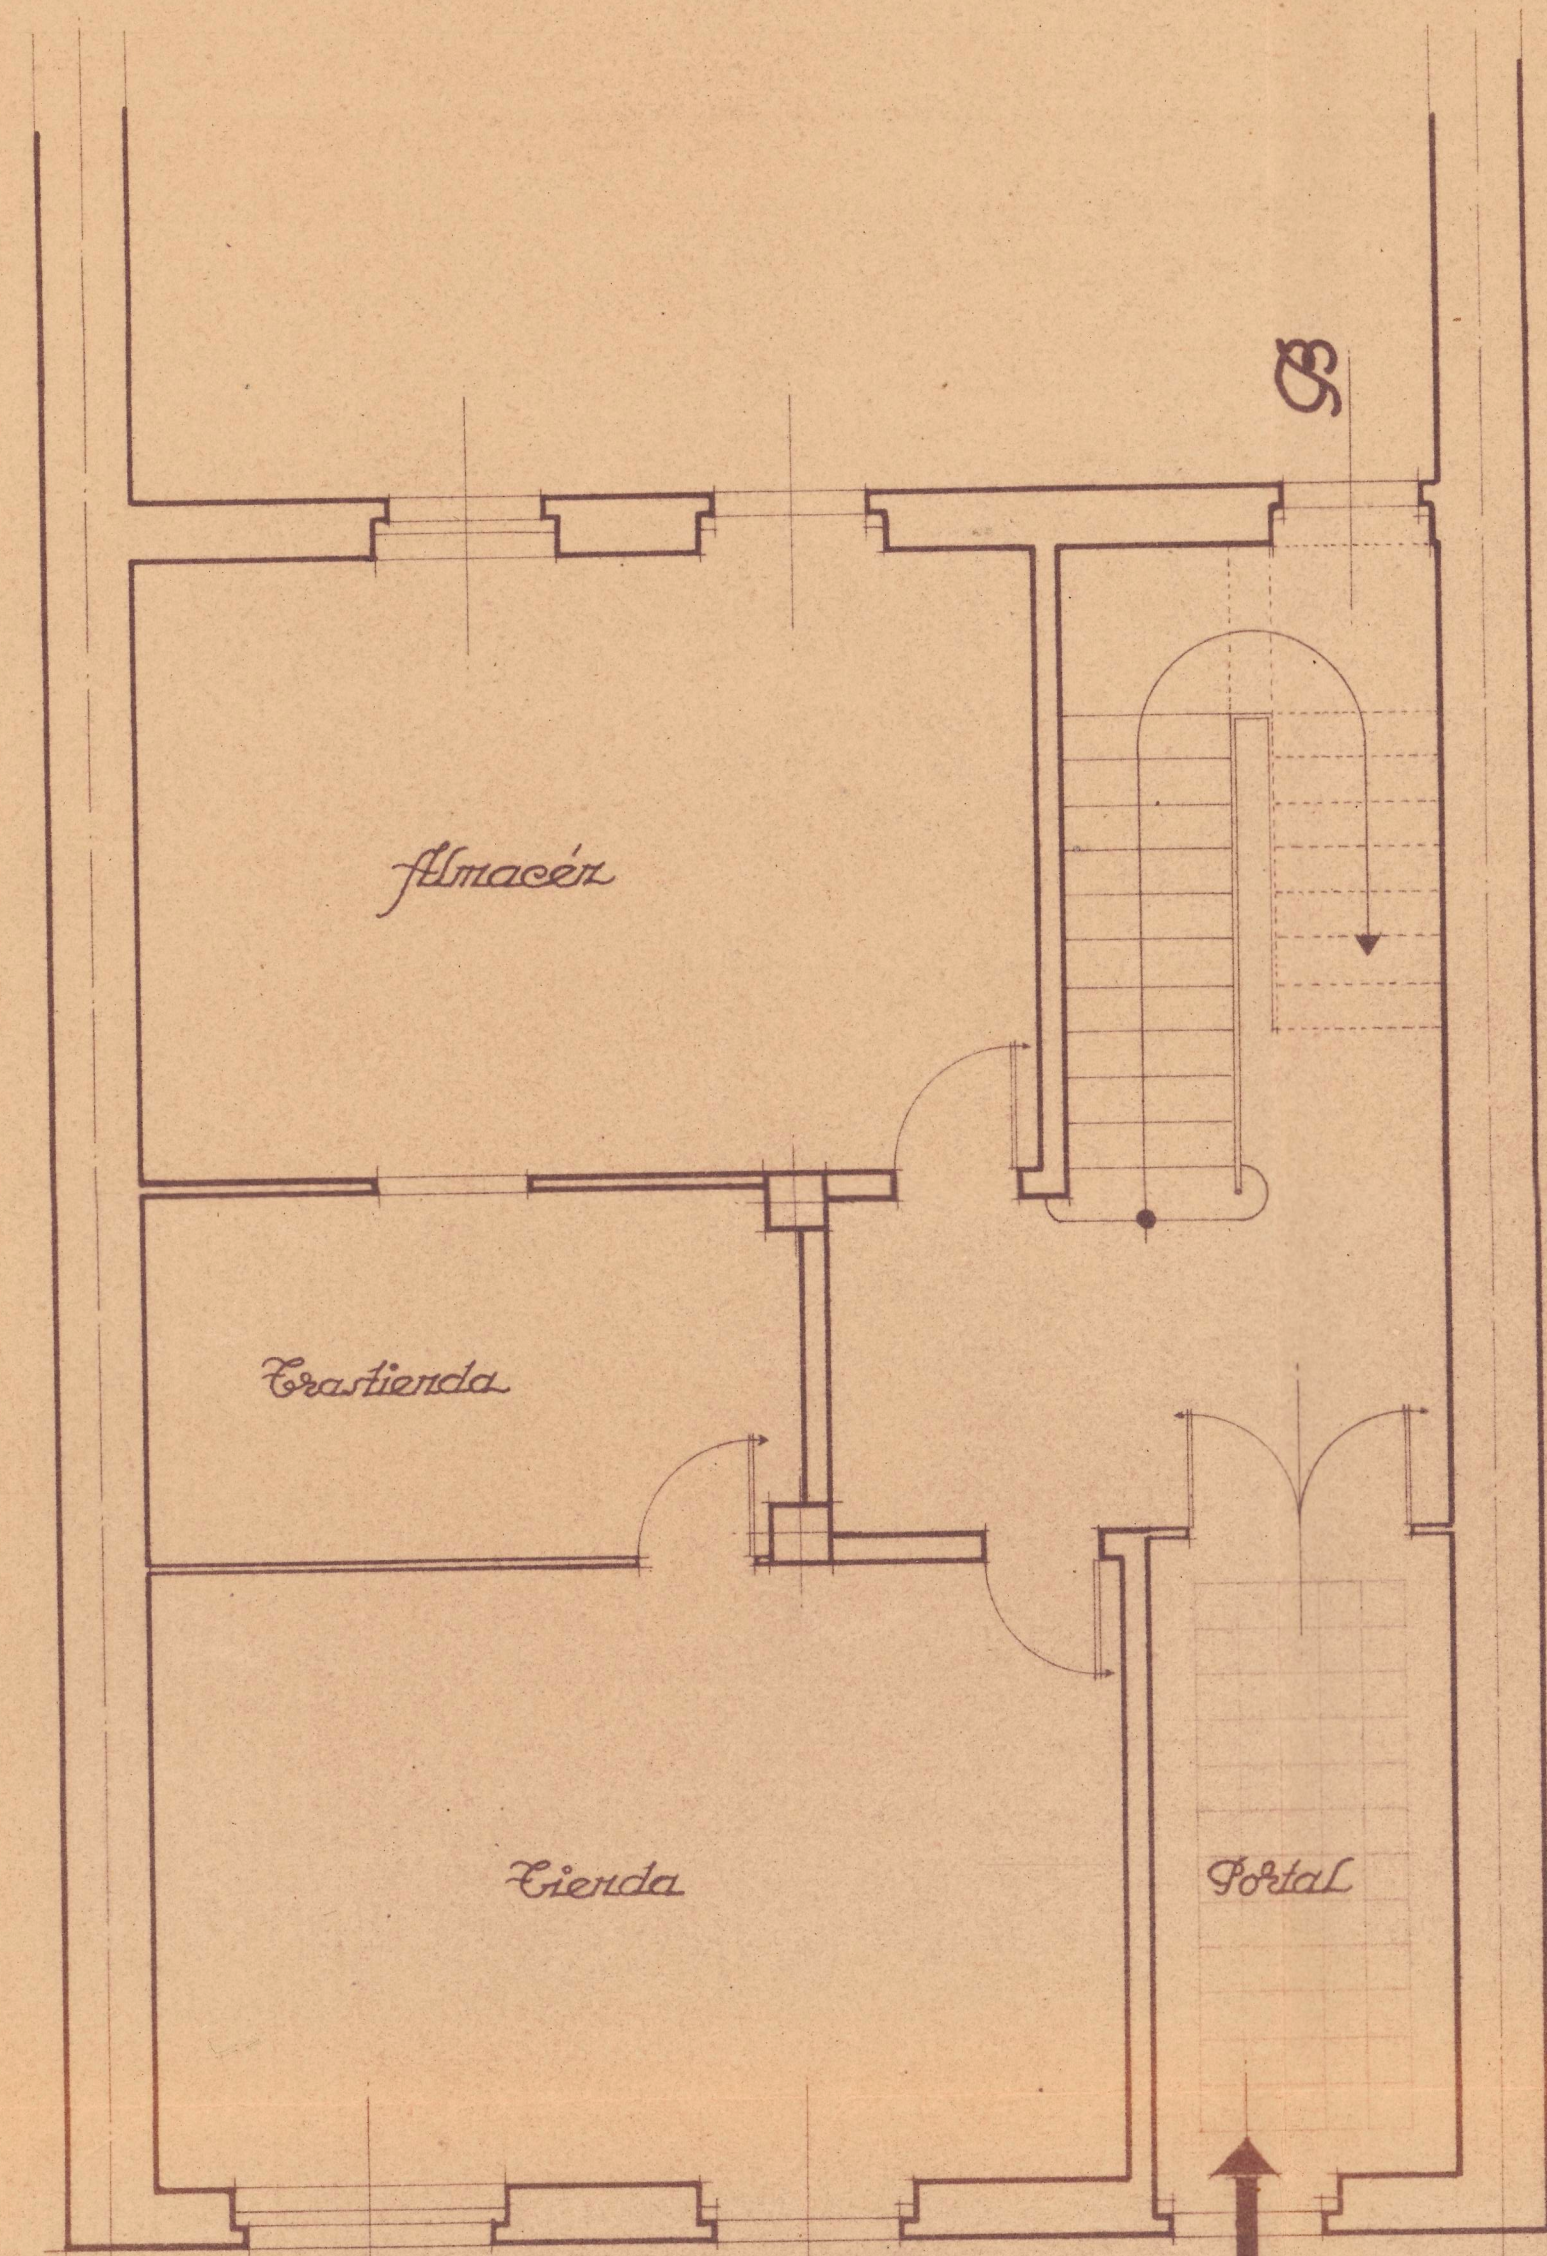


• Planta baja •

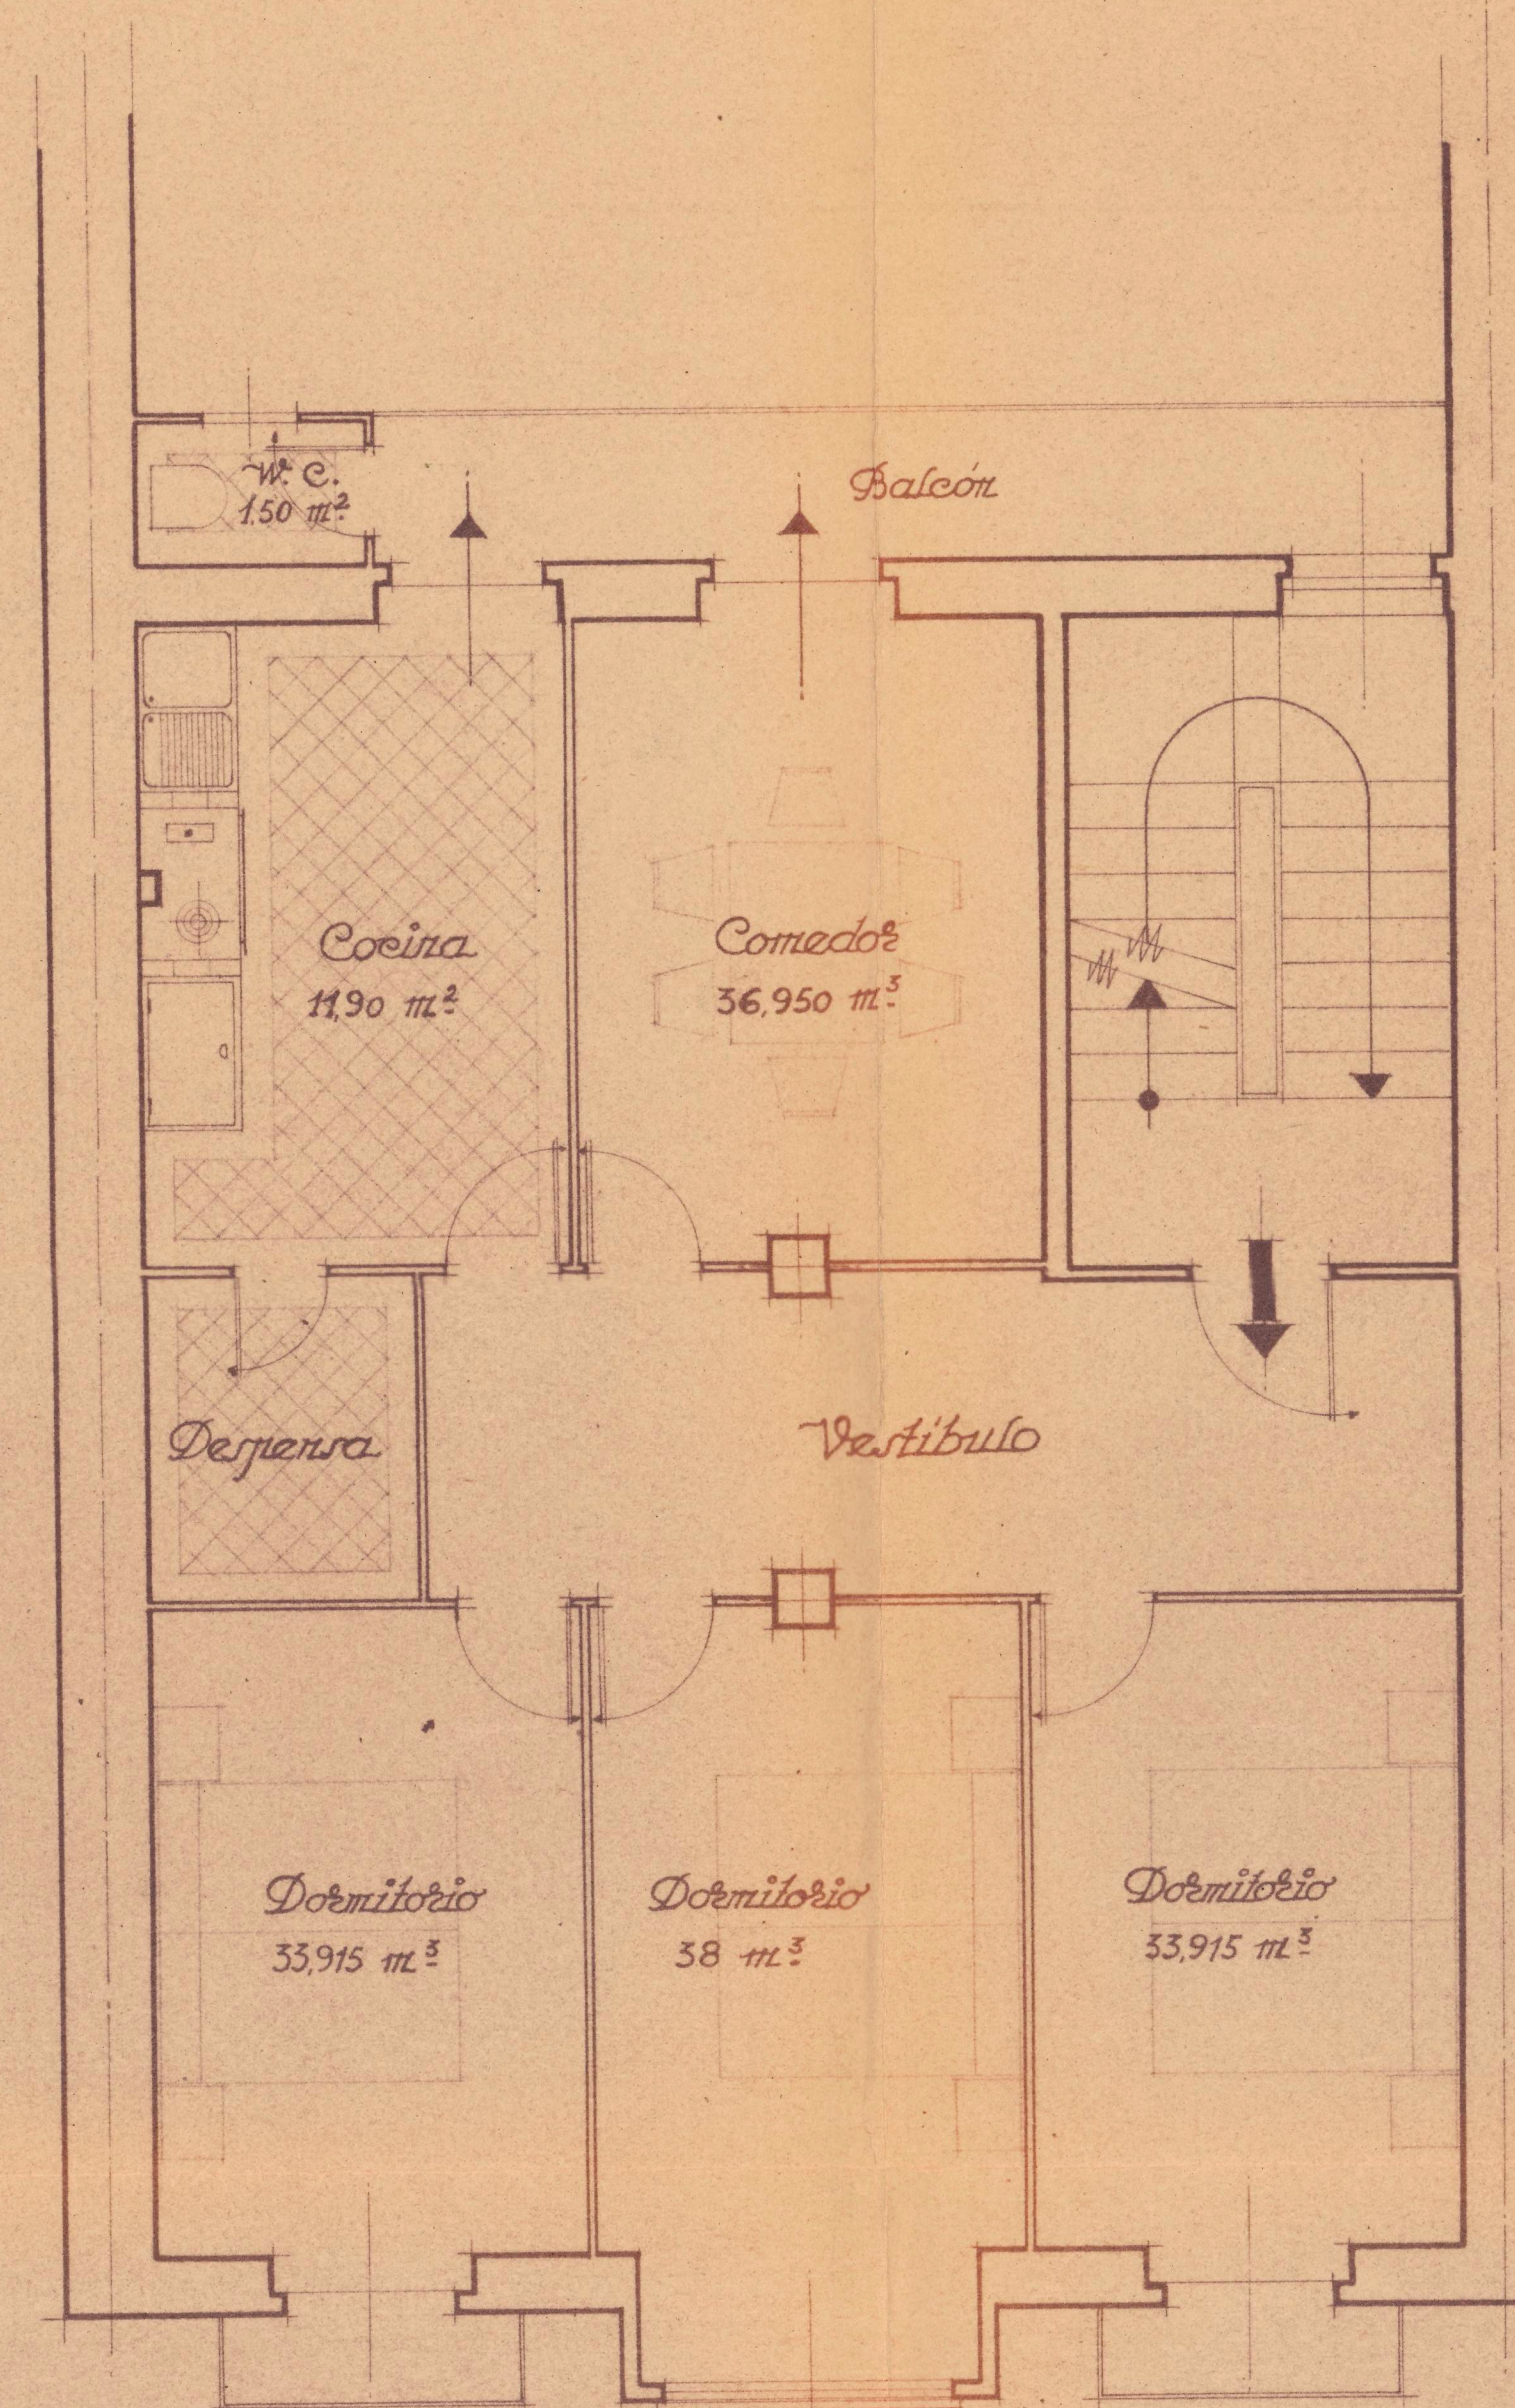

• Planta de primer •



• Alzado •

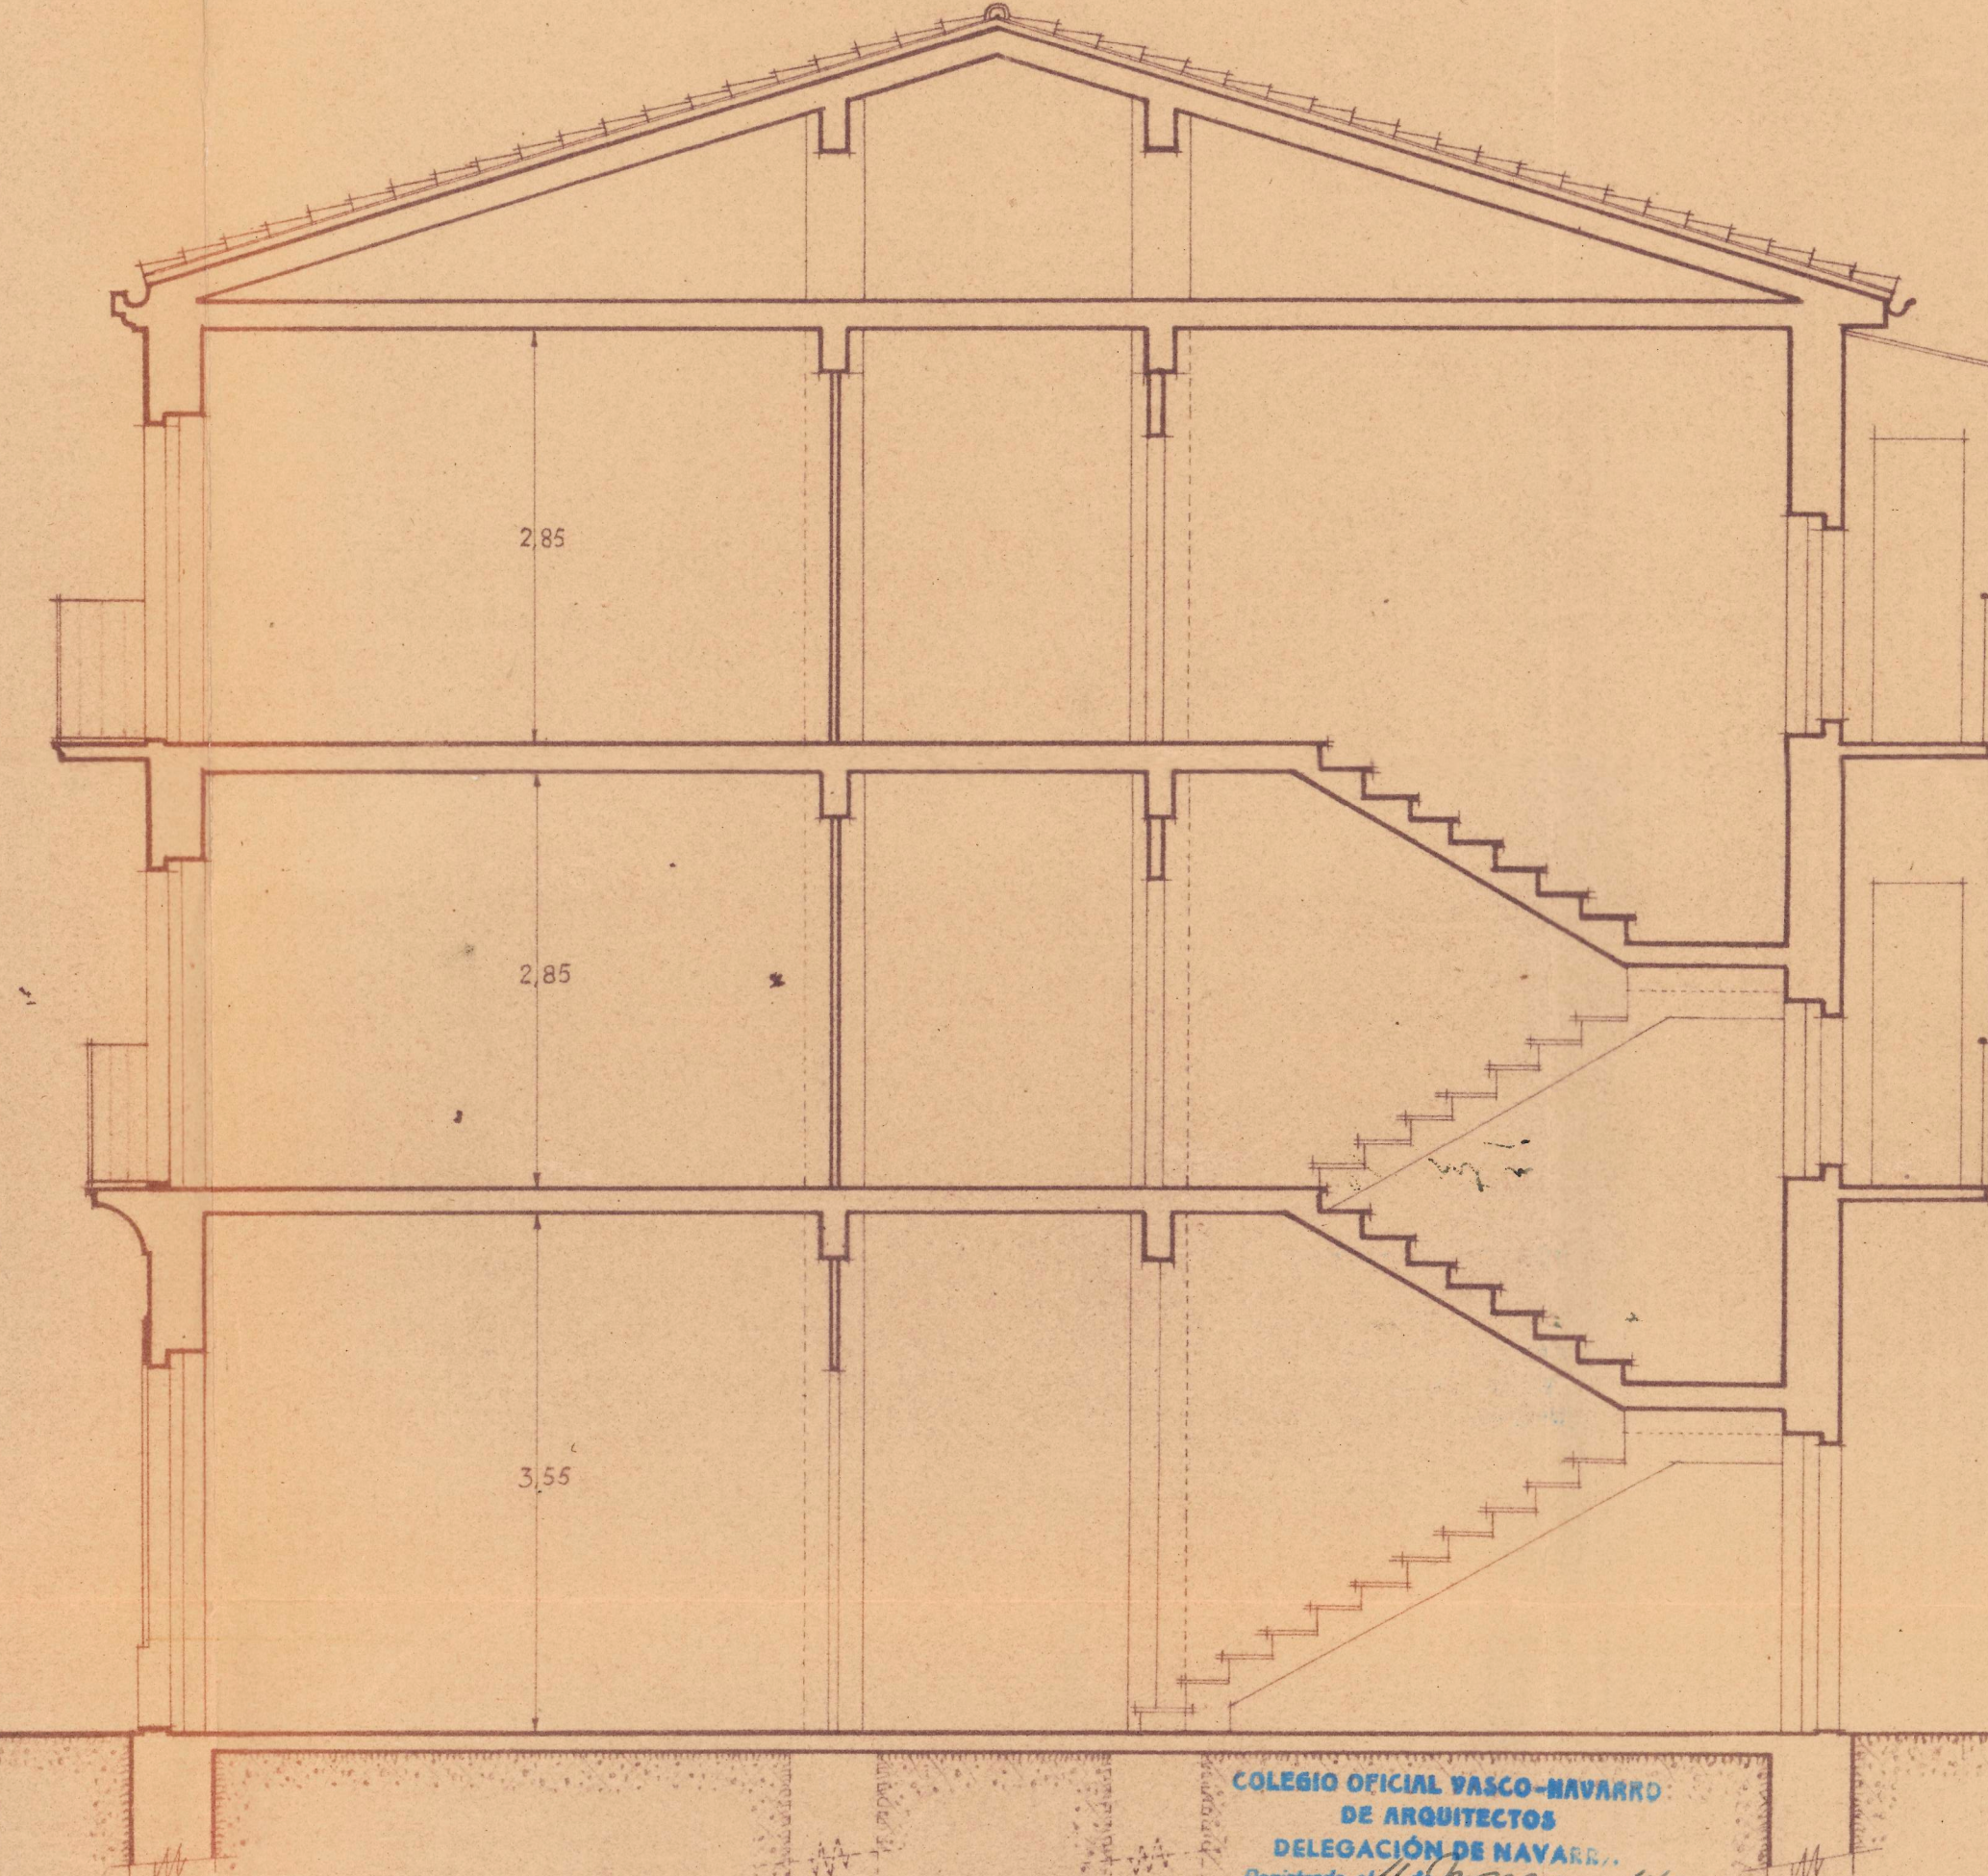

• Sección ff-B •

COLEGIO OFICIAL VASCO-NAVARRO
DE ARQUITECTOS
DELEGACIÓN DE NAVARRA
Registrado el 14 de Mayo de 1944
V.º B.º
LA COMISION REVISADORA

Pamplona, Mayo de 1944
El Arquitecto,
F. Samanes