


Proyecto: de casa en Olacazarizqueta, propietario
D. Joaquín Echeverría.
Escala 1:100.


ASALIA DELEGADA DE LA VIVIENDA
DE NAVARRA
Informado por los Asesores
APROBADO
Pamplona 1 FEB. 1949
El Fiscal Provincial
[Signature]

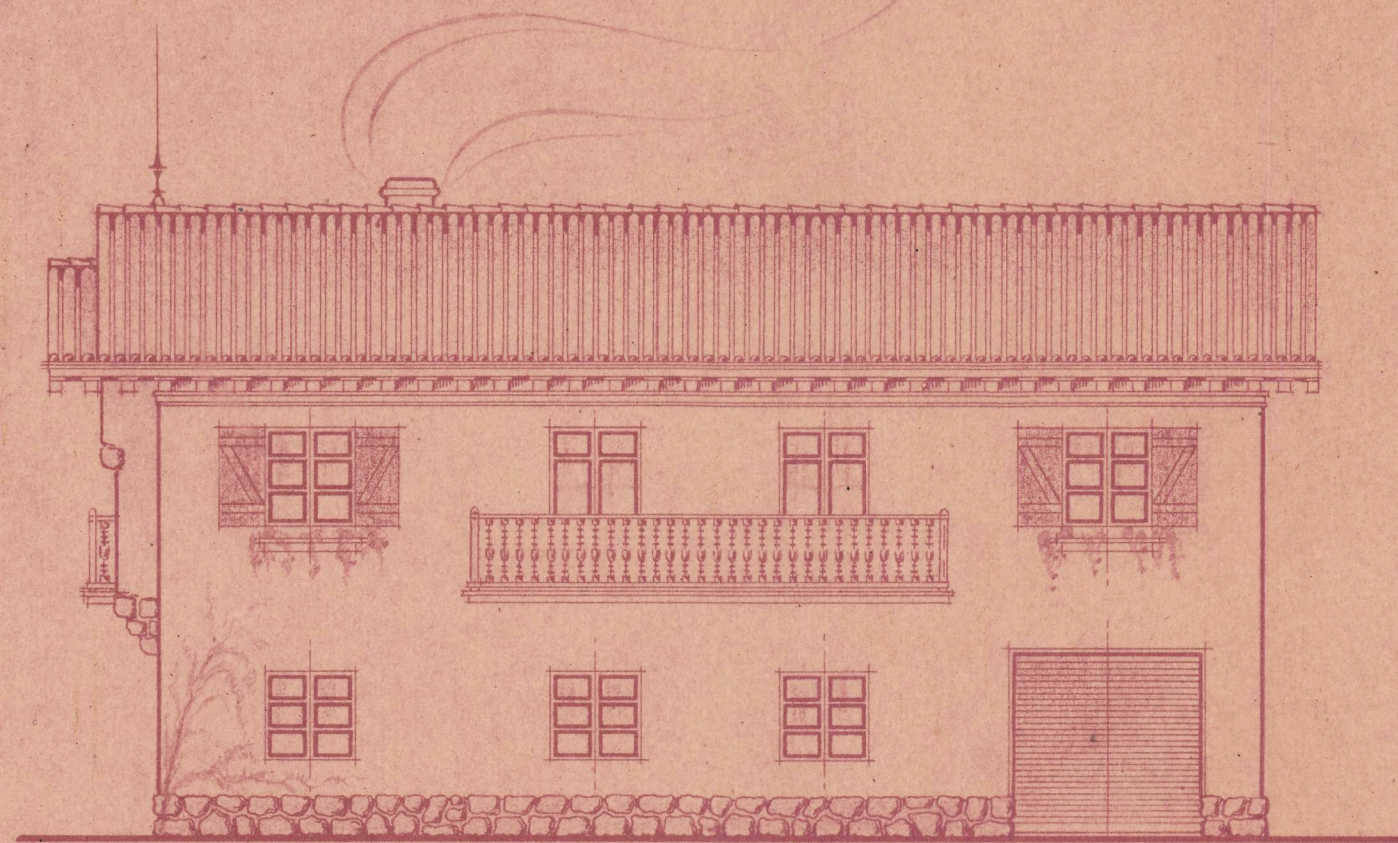


Fachada principal.




Fachada lateral.

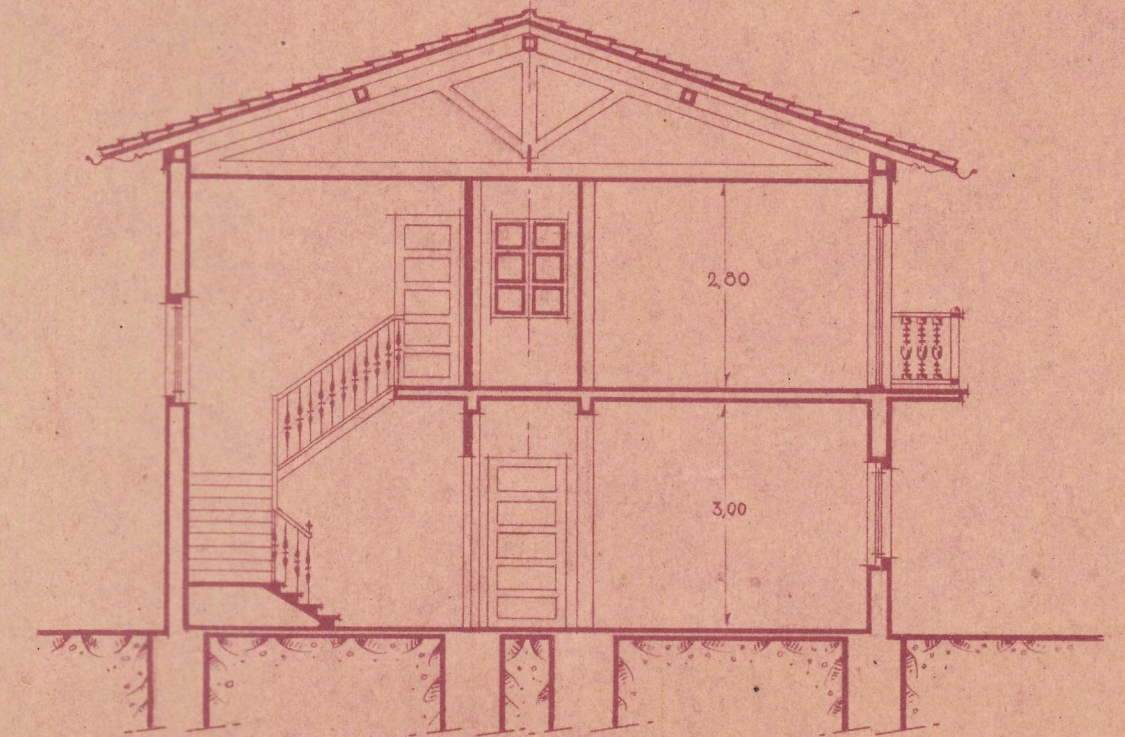

Sección A-B

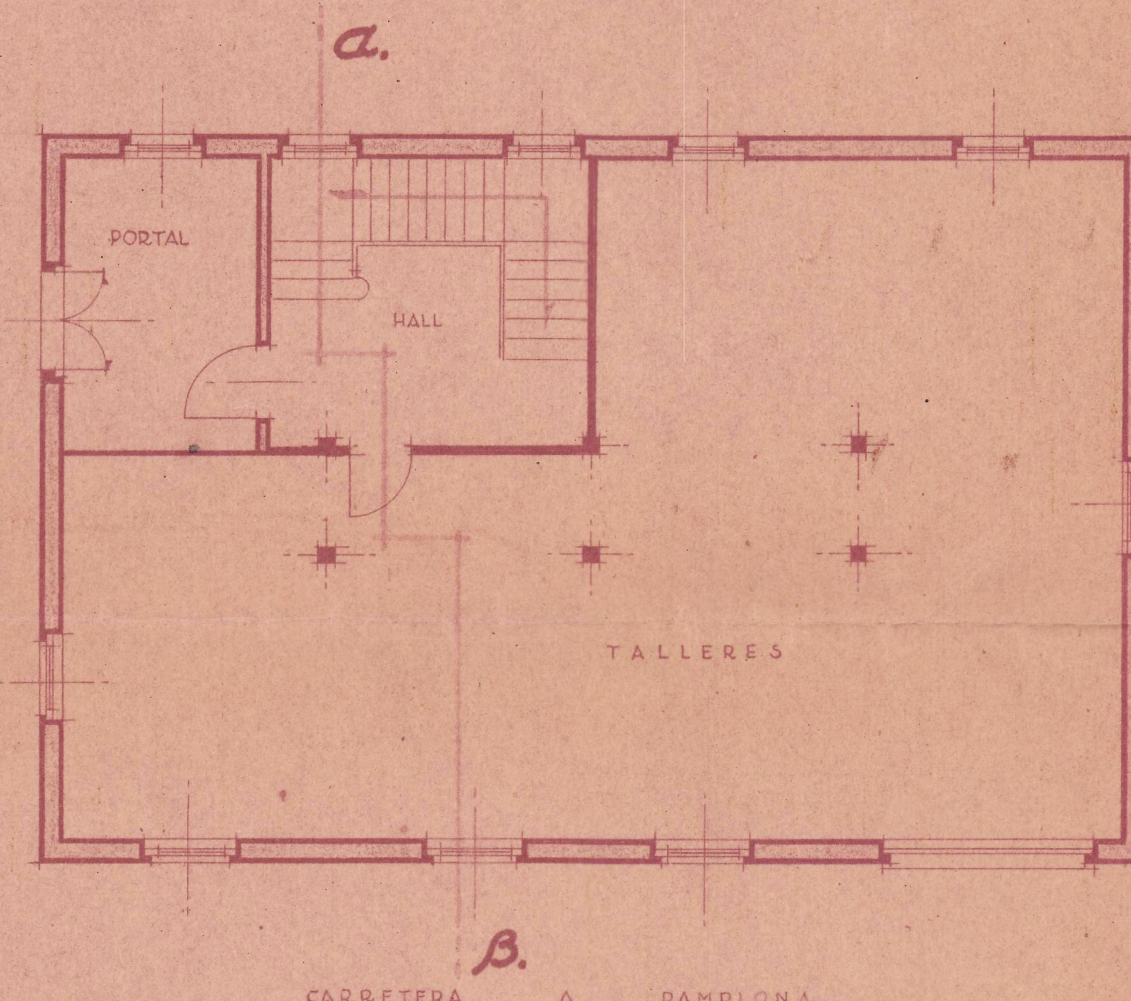

Planta baja.

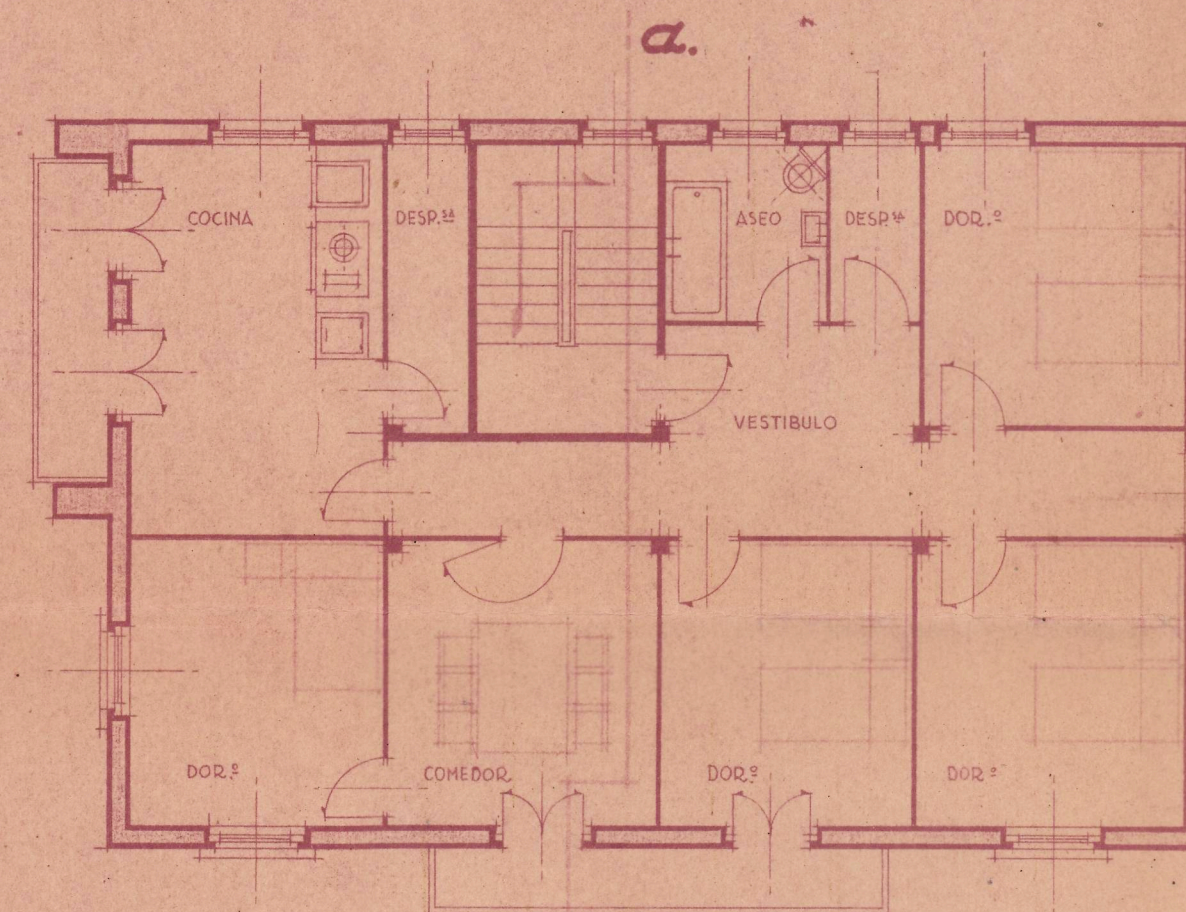

Planta del piso.

COLEGIO OFICIAL DE ARQUITECTOS
VASCO-NAVARRO
DELEGACION DE NAVARRA
Registrado el 24 DIC. 1948
Vº. Bº.
LA COMISION REVISORA

Pamplona, Diciembre de 1948
El Arquitecto:

[Signature]

[Signature]