



Proyecto de vivienda rural para Don. Alfonso Ayerza en Tulebras Escala 1:100

Pamplona Junio de 1947
El Arquitecto


COLEGIO OFICIAL DE ARQUITECTOS
VASCO-NAVARRO
D. LEGACION DE NAVARRA
Reg. trazo al. 11 JUN. 1947
Vº. Bº.

LA COMISION REVISORA




E. Ayerza

Alfonso Ayerza

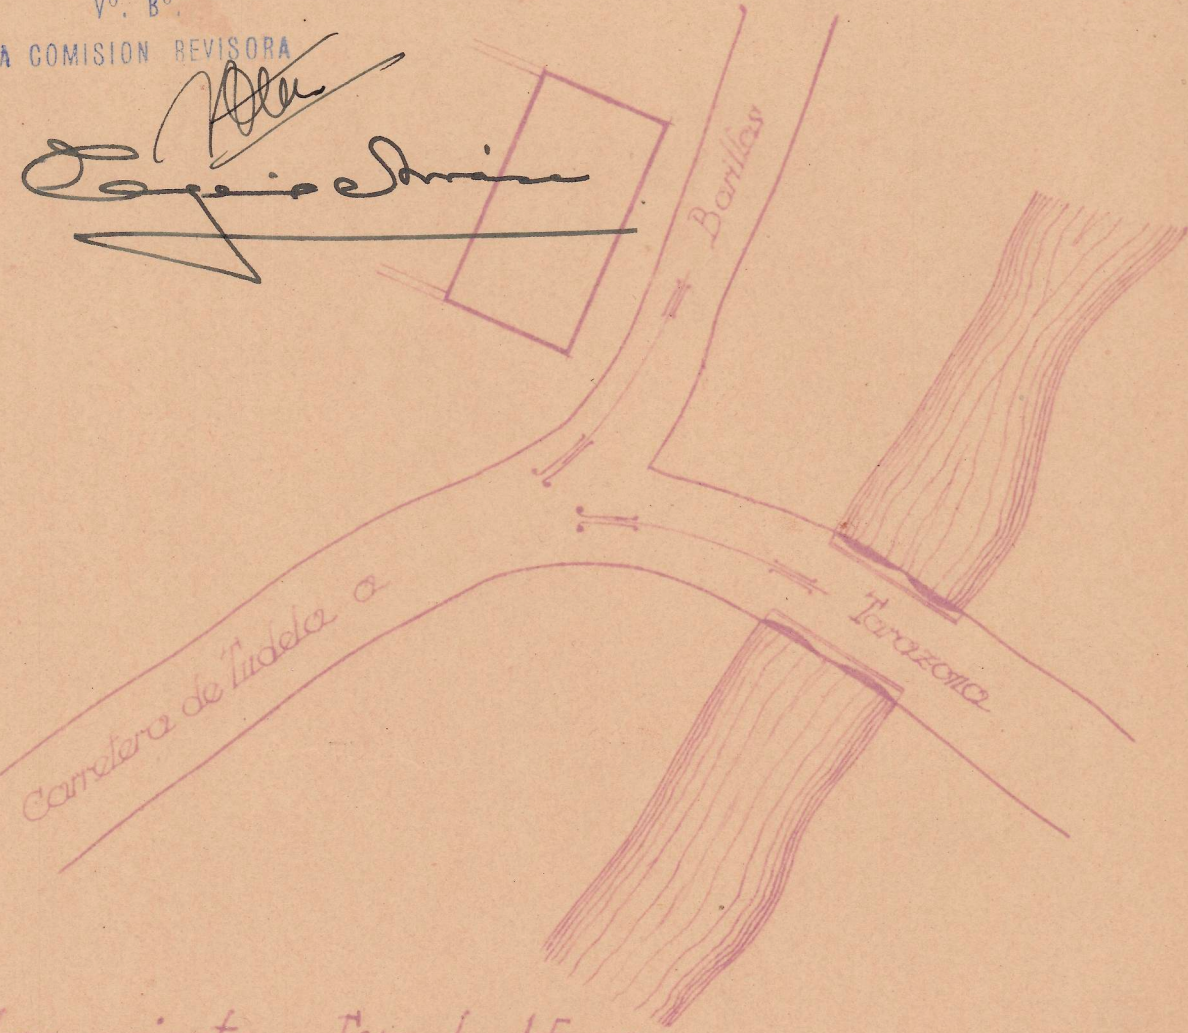


Emplazamiento Escala 1:500

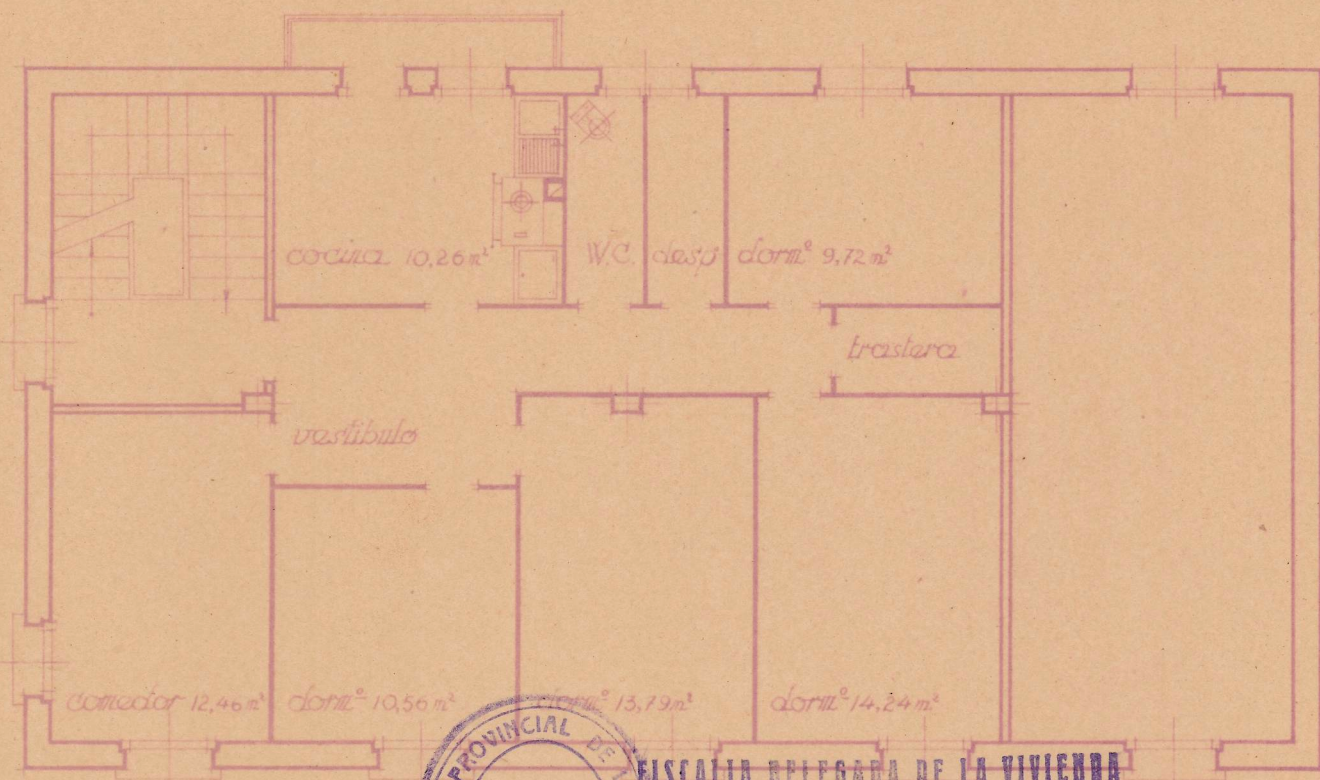


Planta de piso



FISCALIA DELEGADA DE LA VIVIENDA
DE NAVARRA
Informado por los Asesores
APROBADO
Pamplona 30 JUL 1947
El Fiscal Provincial,
Leuchner
Dr. E. Ayerza

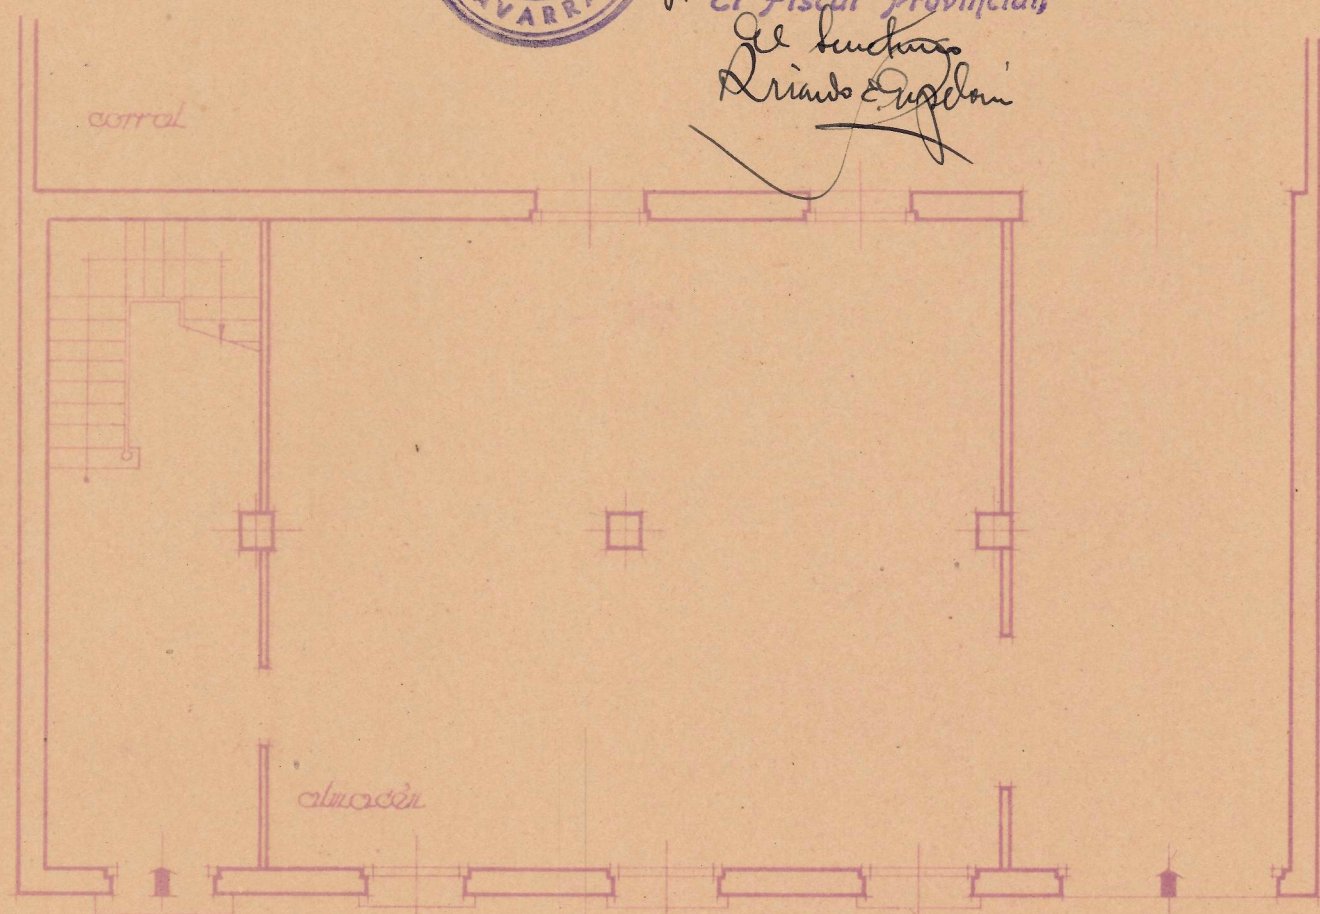


Planta baja

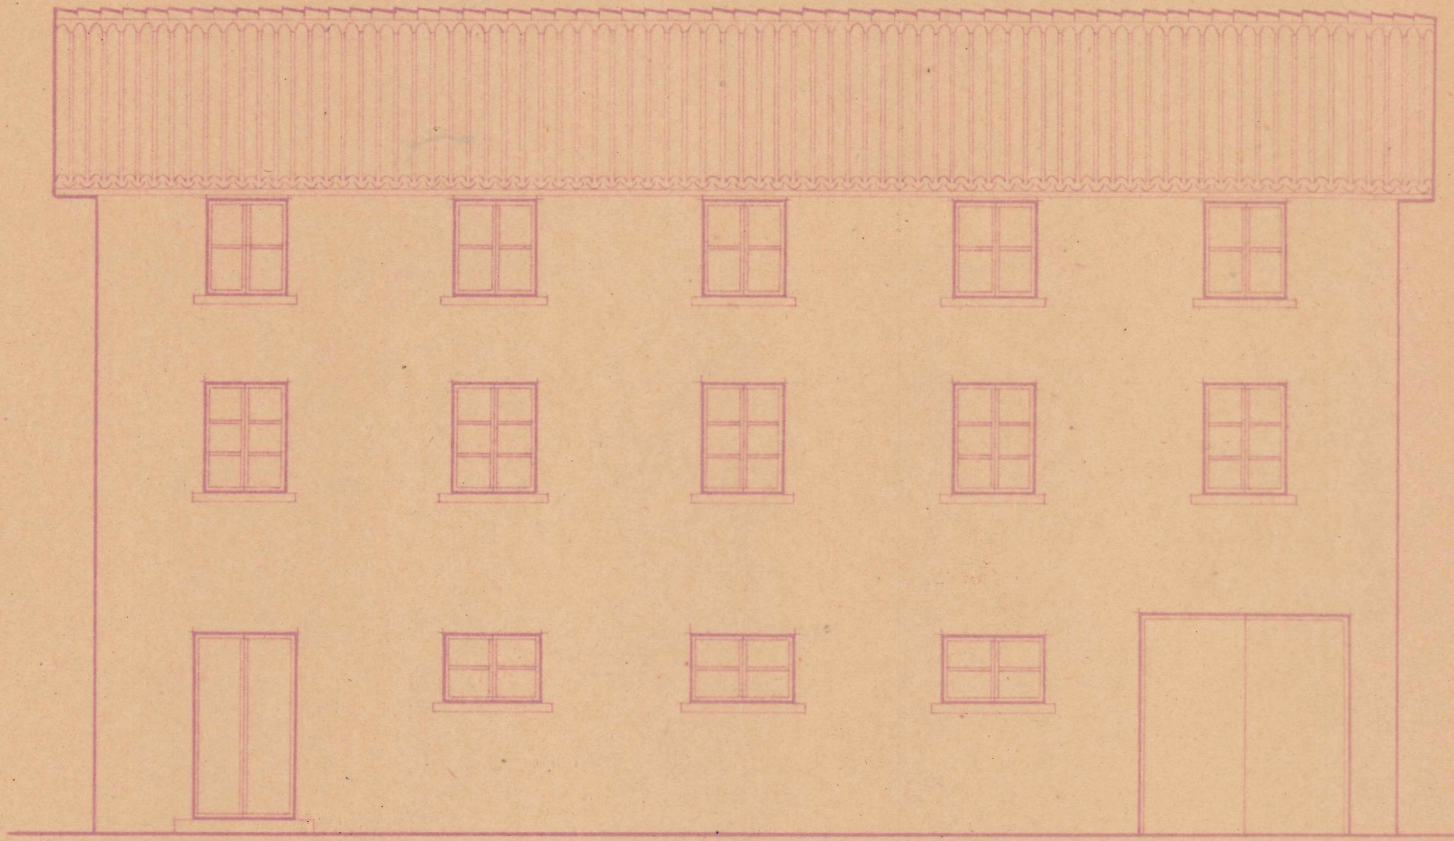


Alzado principal



Alzado posterior

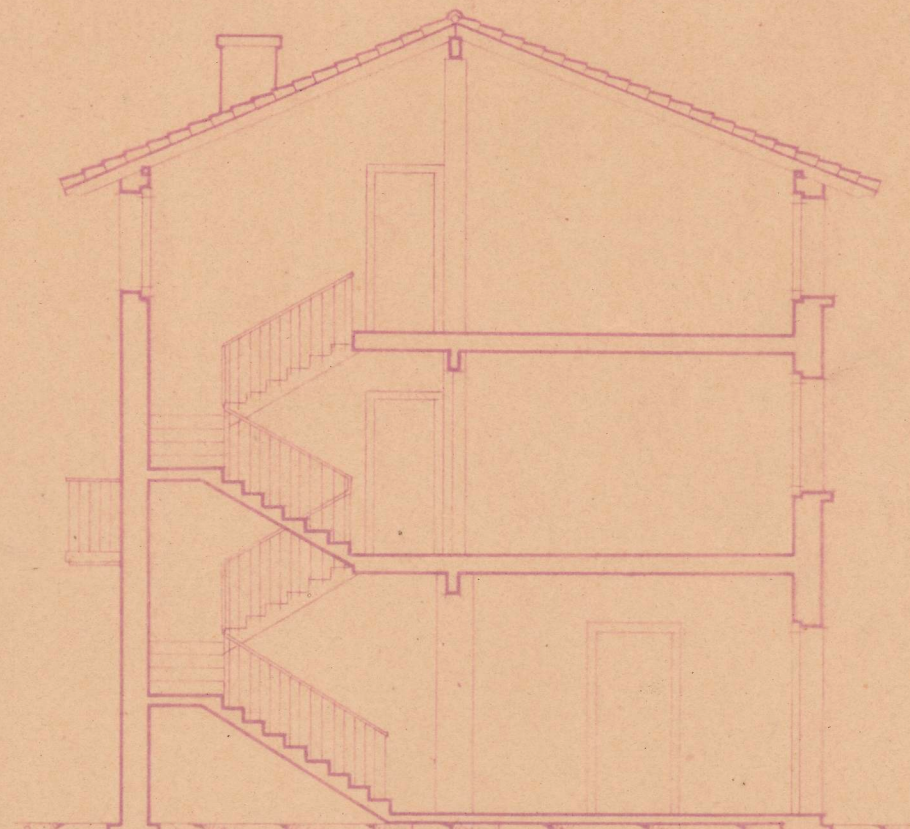

Sección

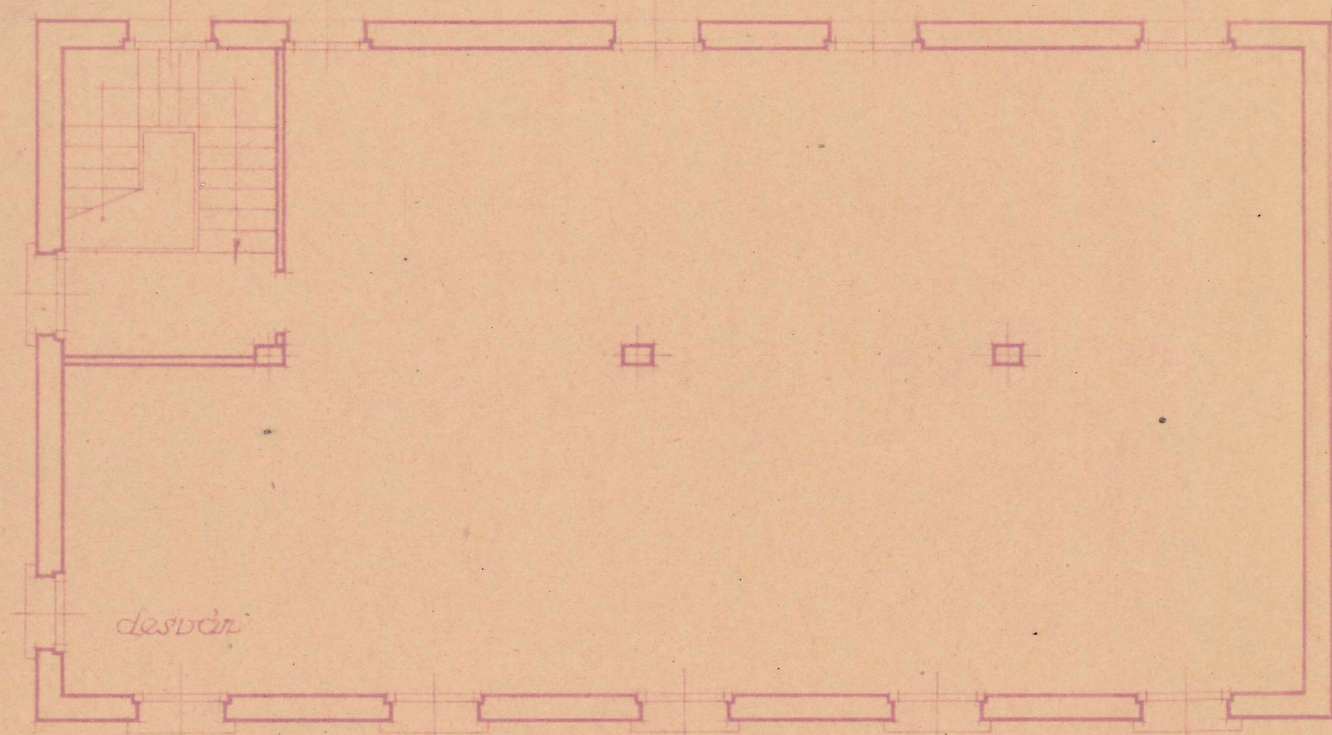

Planta superior