



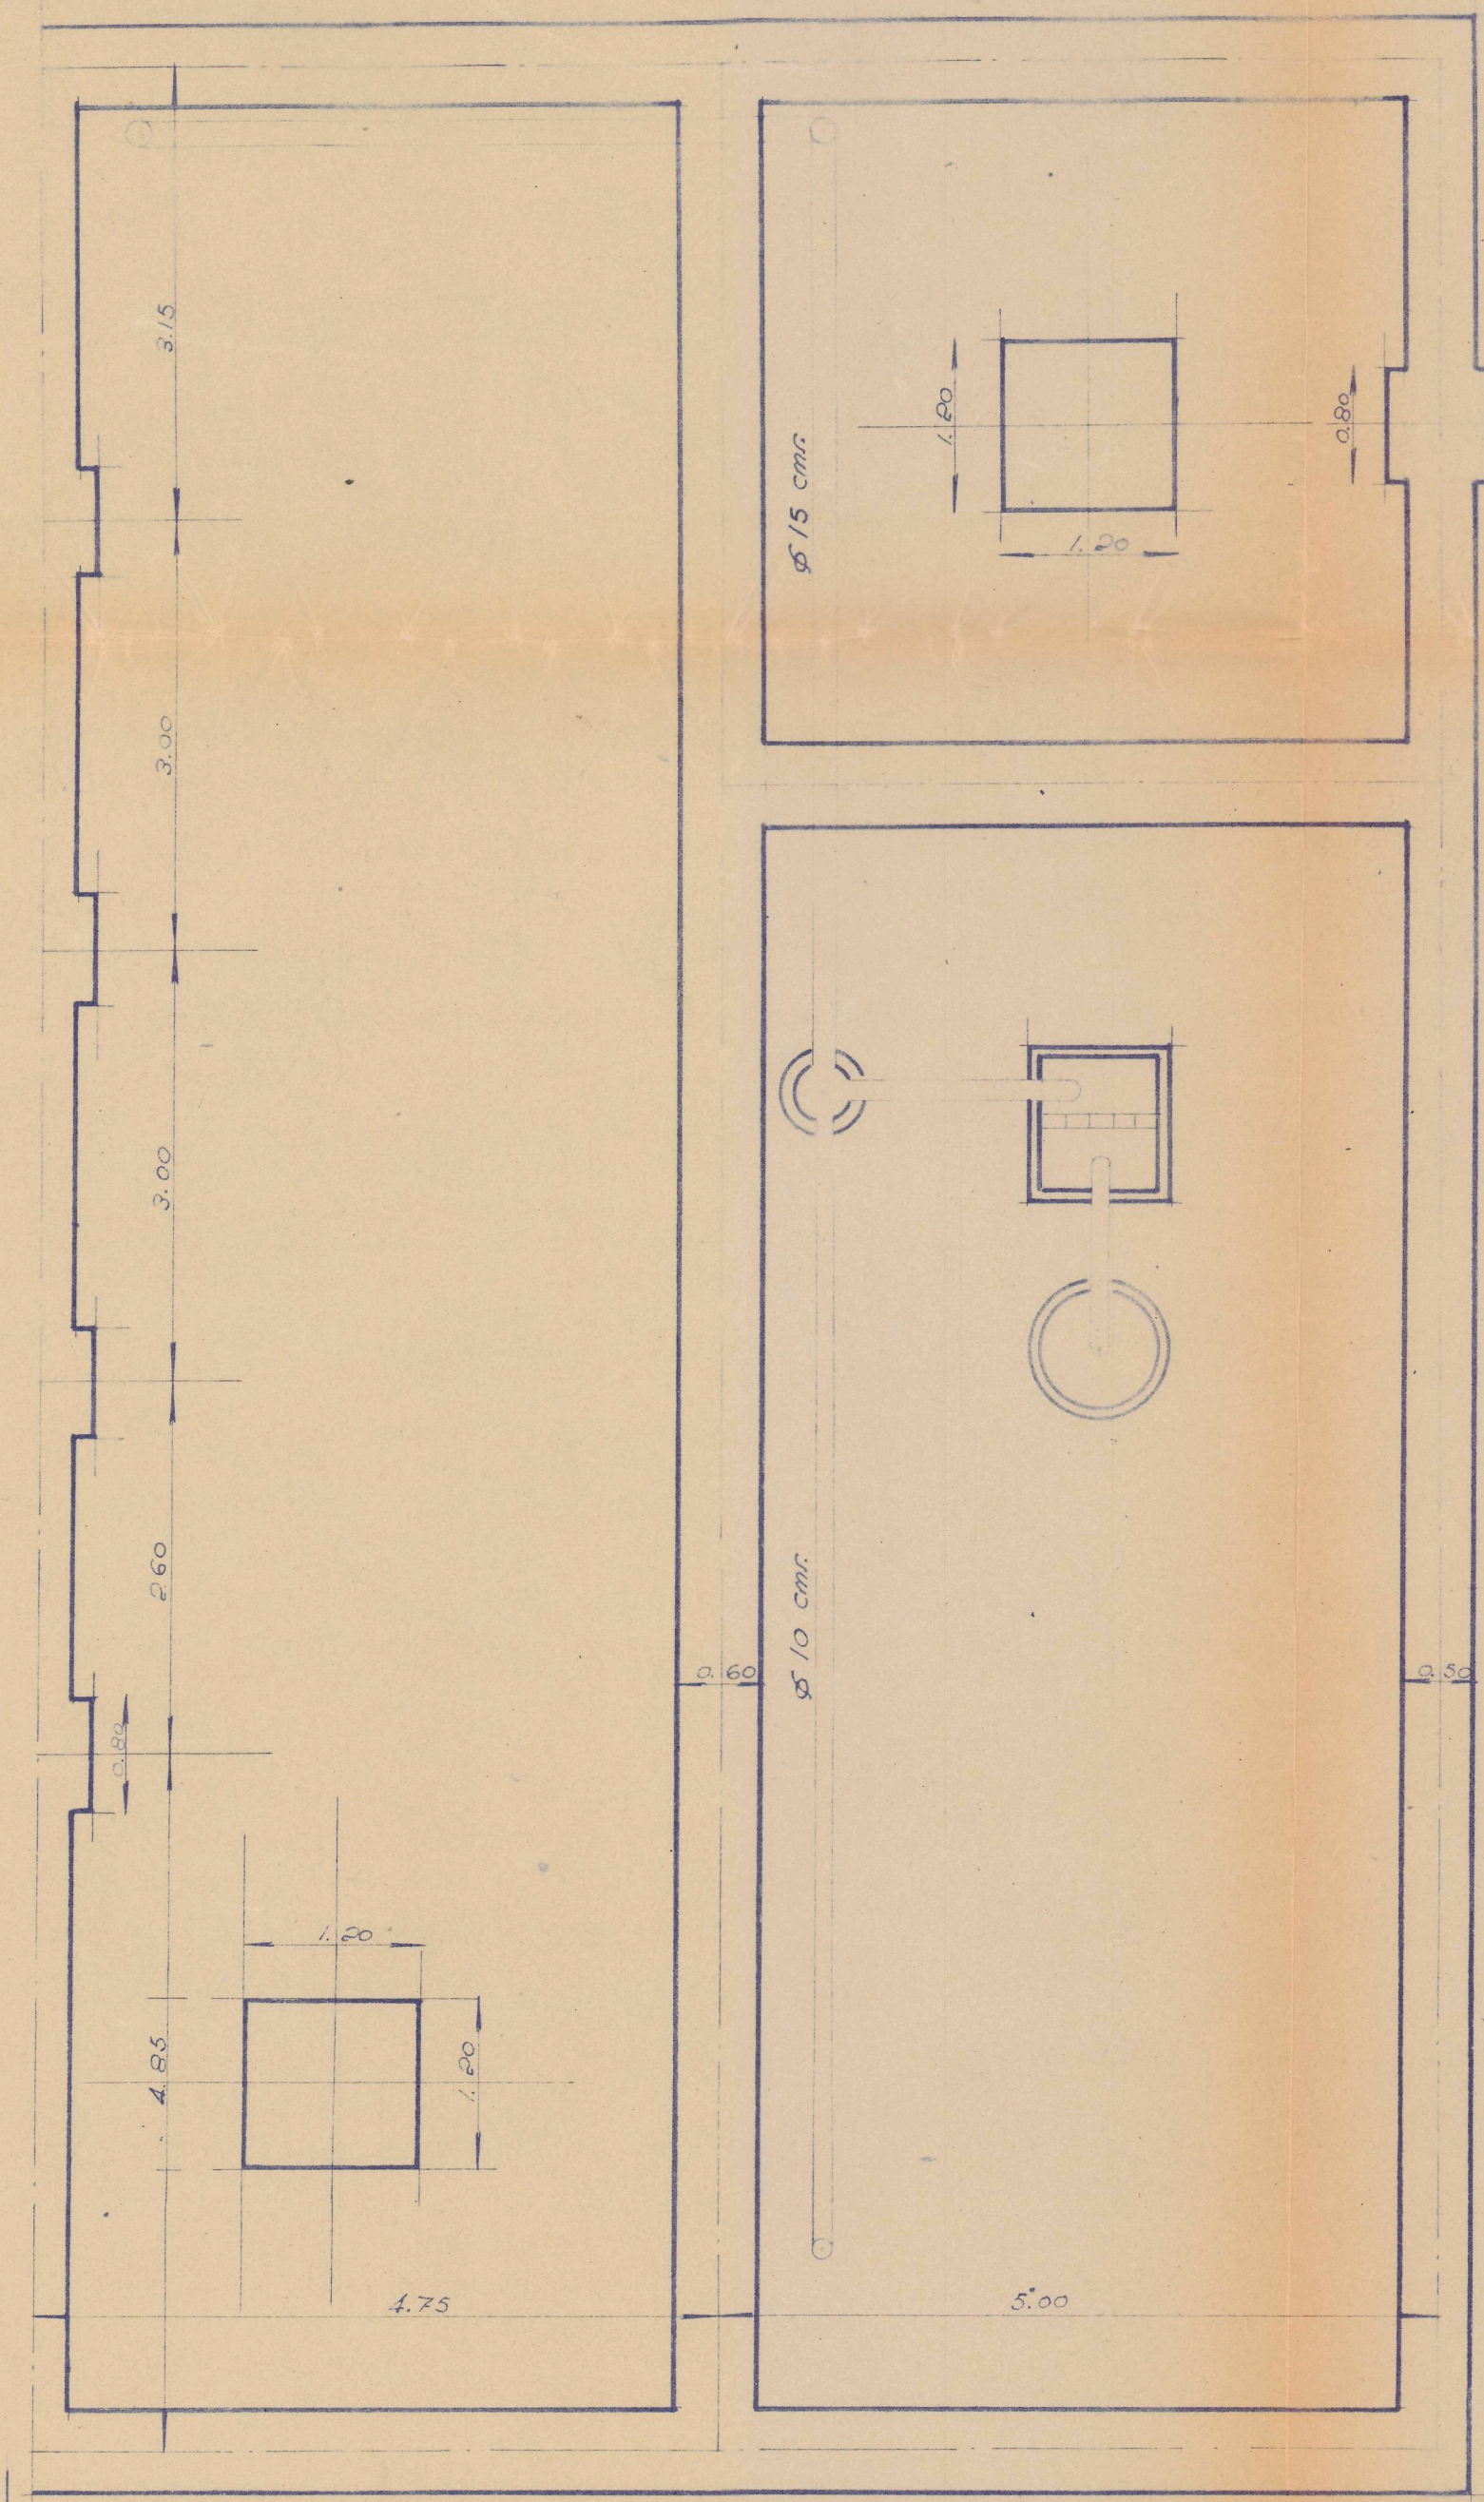


Plantilla de cimentación y desagües ~

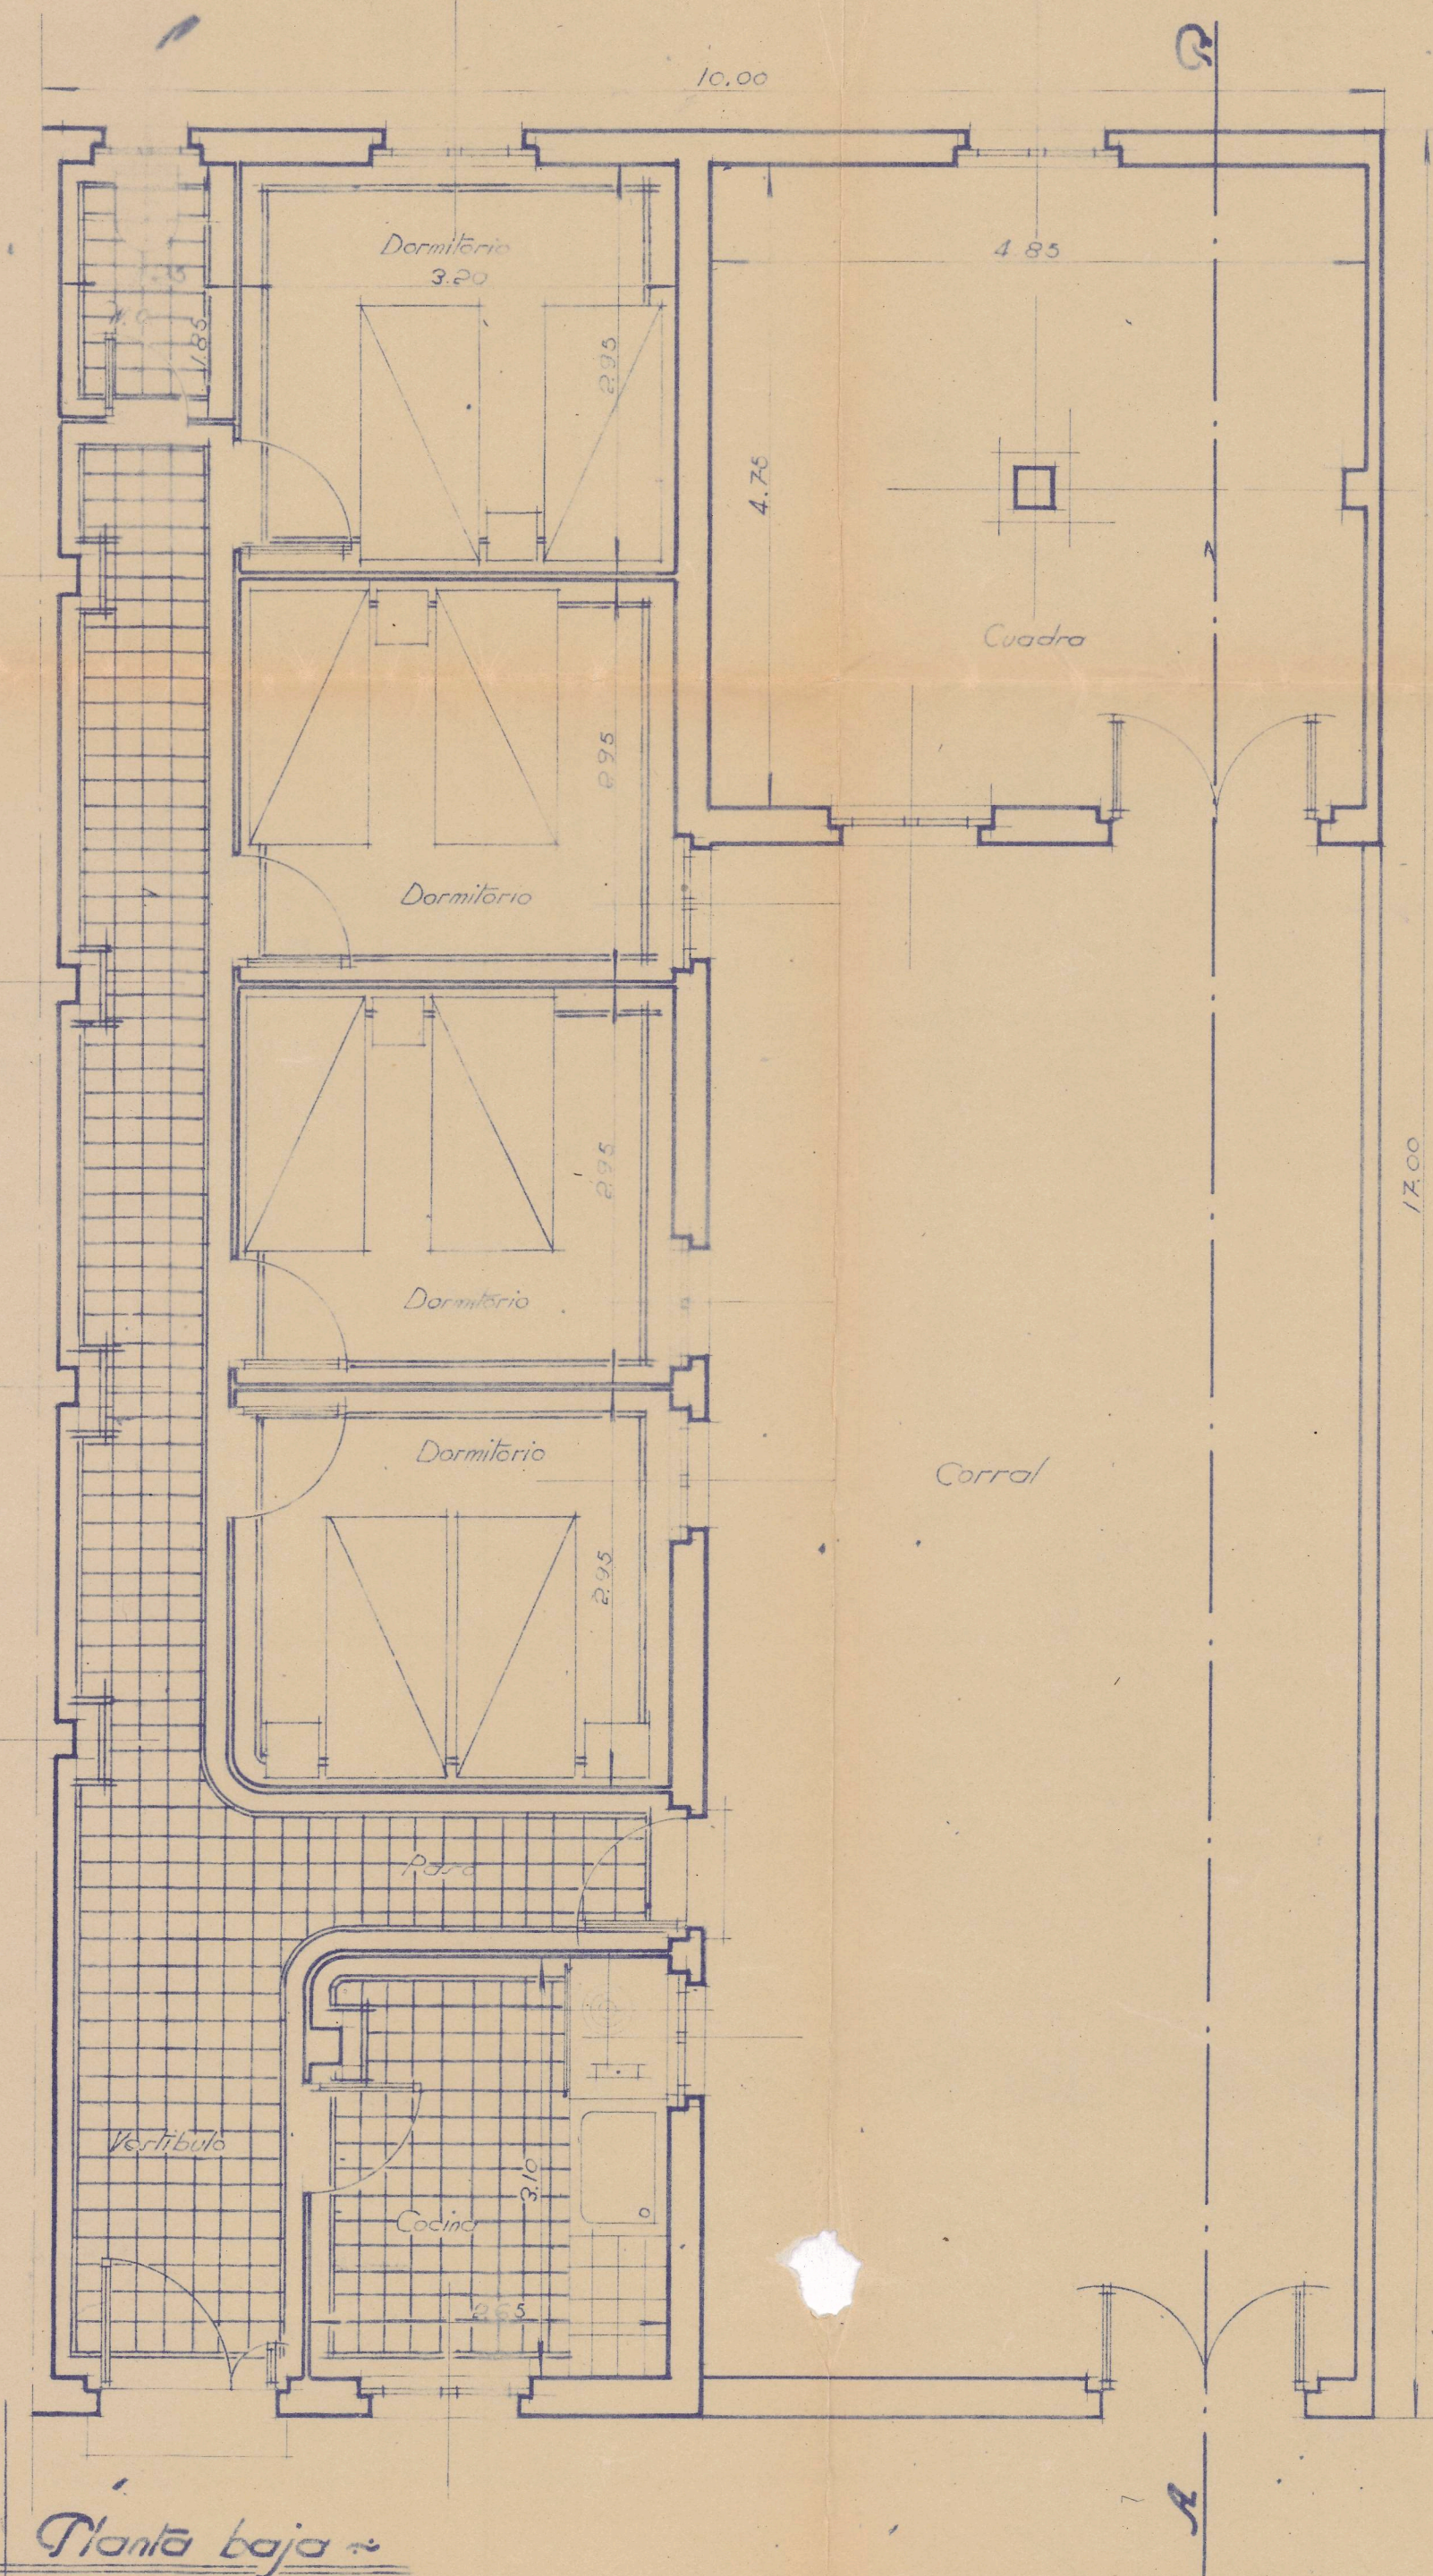


Planta baja ~

Proyecto de vivienda para Dn. Sr. Alcalde
en la Calle de San Carlos n.º 8 del pueblo
de San Adrián - Navarra - Escala 1:50


Logroño, Febrero de 1941
El Arquitecto

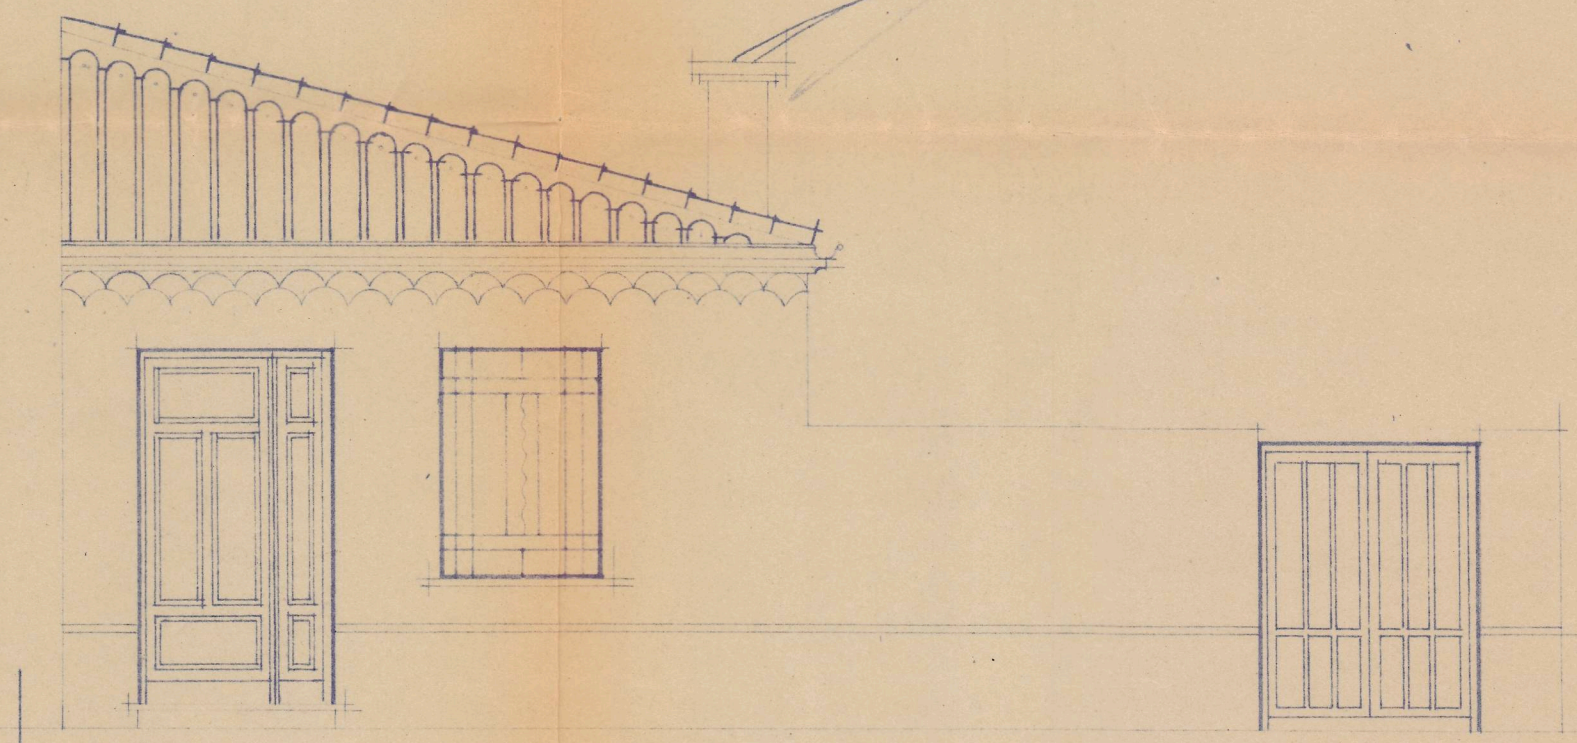

Fachada principal ~

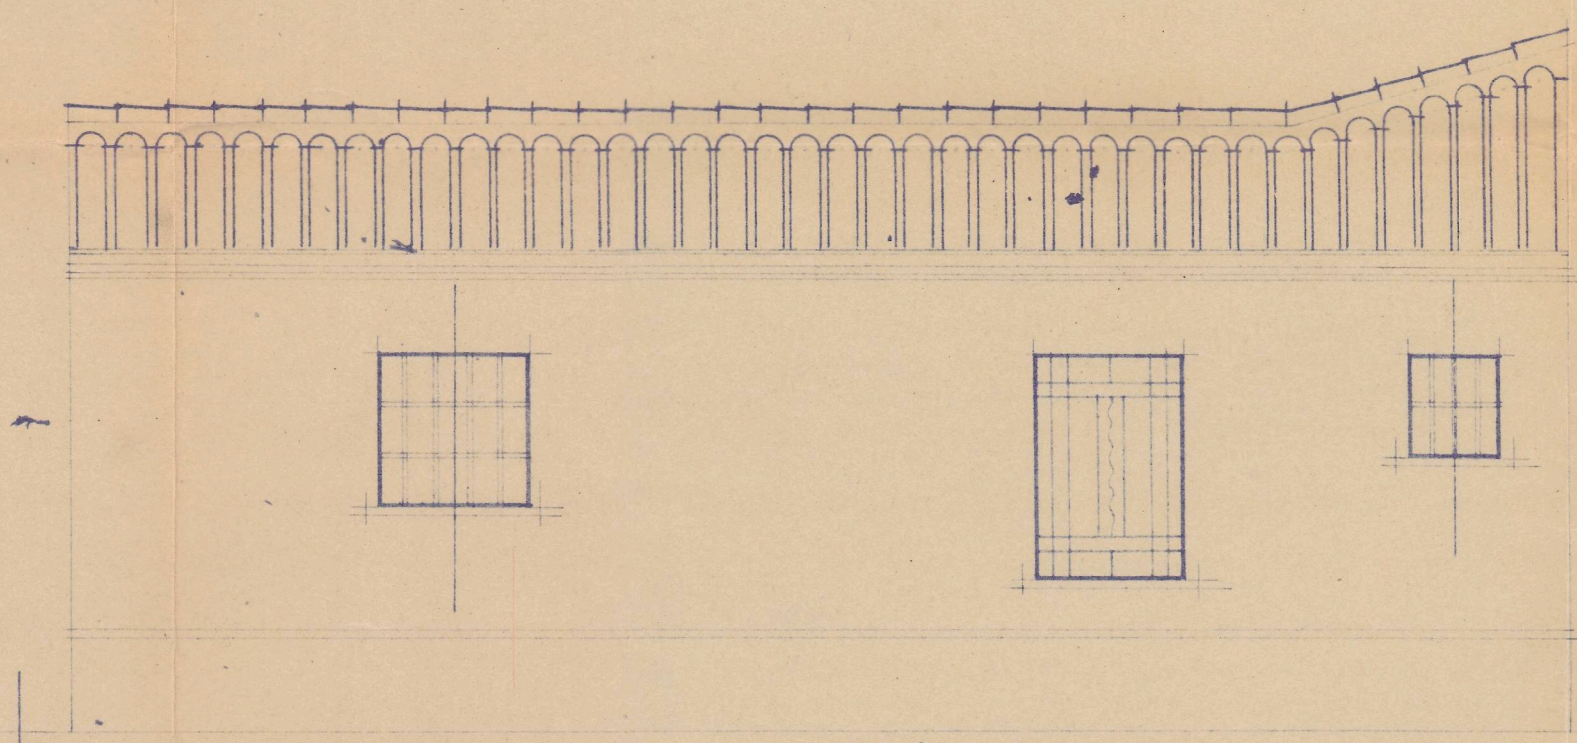

Fachada posterior ~

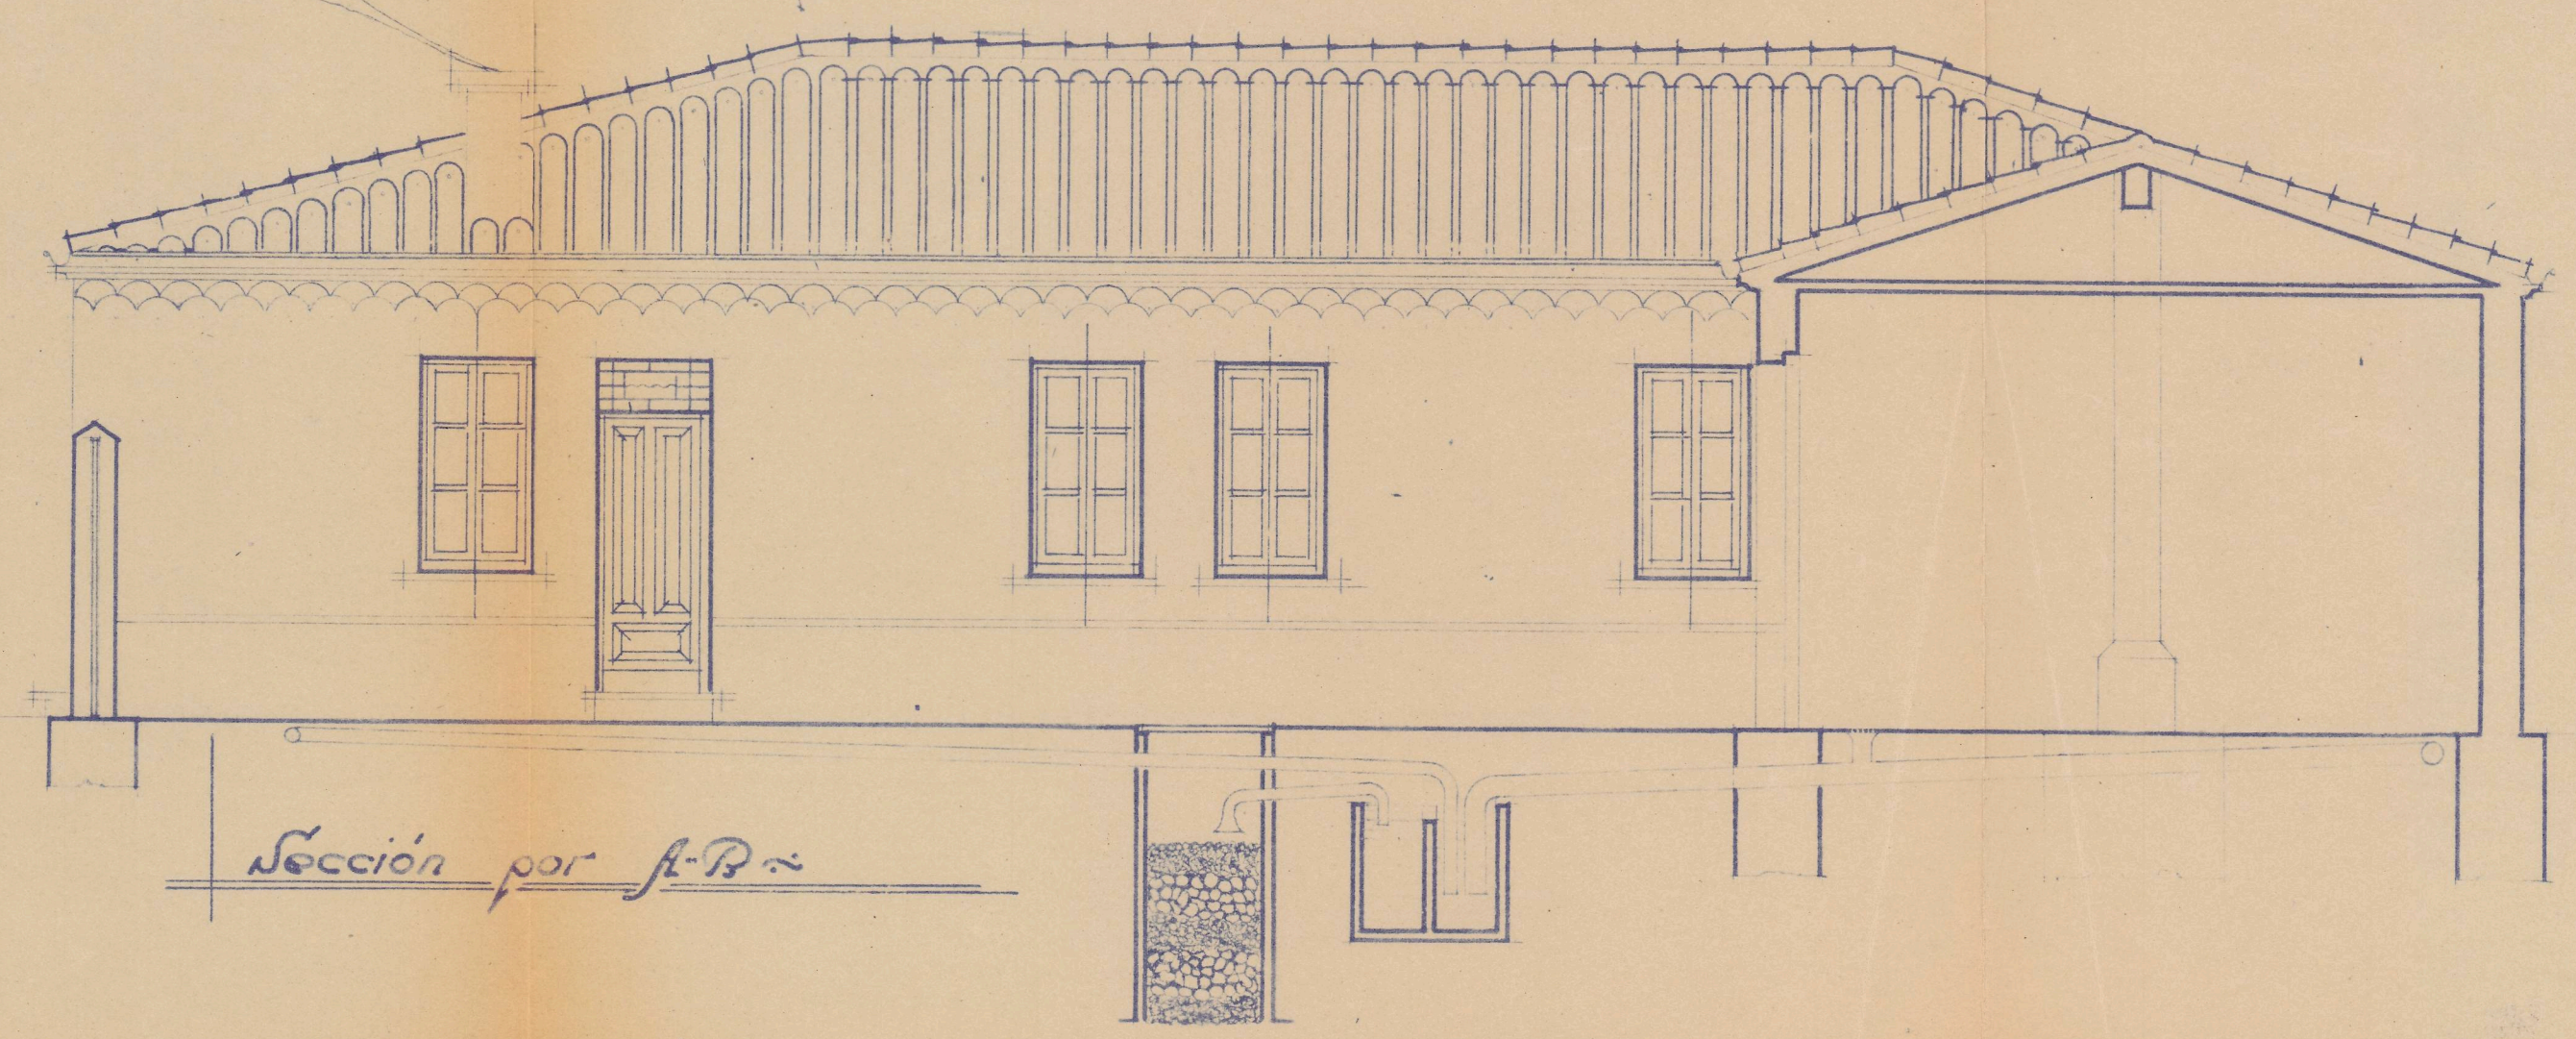

Sección por A-B ~

CRONO OFICIAL DE ARQUITECTOS
DE APAGÓN Y RIOJA
ELEGACIÓN DE LOGROÑO