

• Proyecto de casa para labradores en Milagro para Don Fernando Lebrero •

• Escala 1:100 •


INSTRUMENTO DELEGADO DE LA VIVIENDA
DE NAVARRA

Informado por los Asesores


APR 29 JUN 1947

Pamplona

El Fiscal Provincial

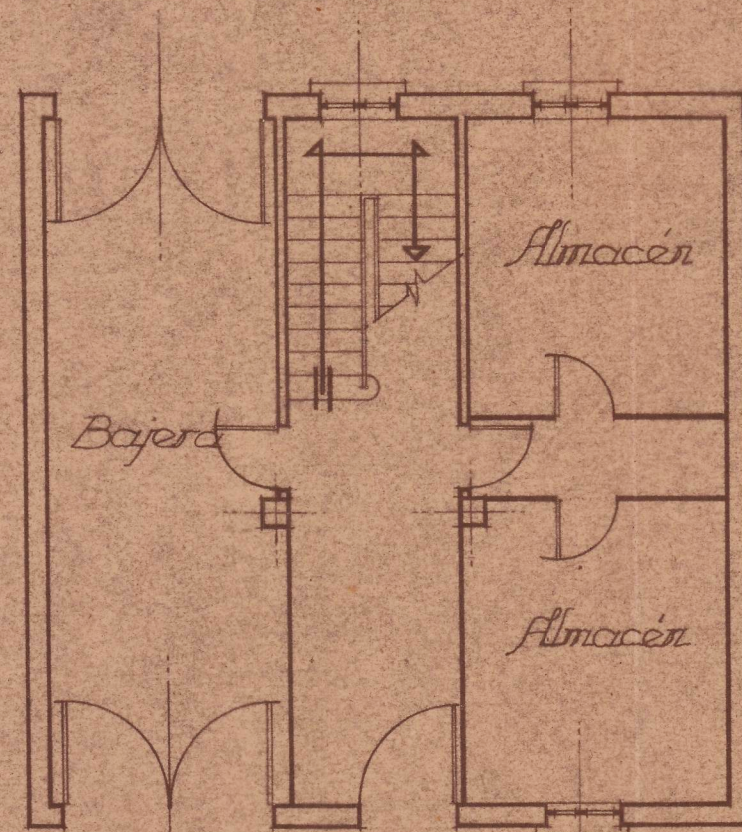

Planta baja

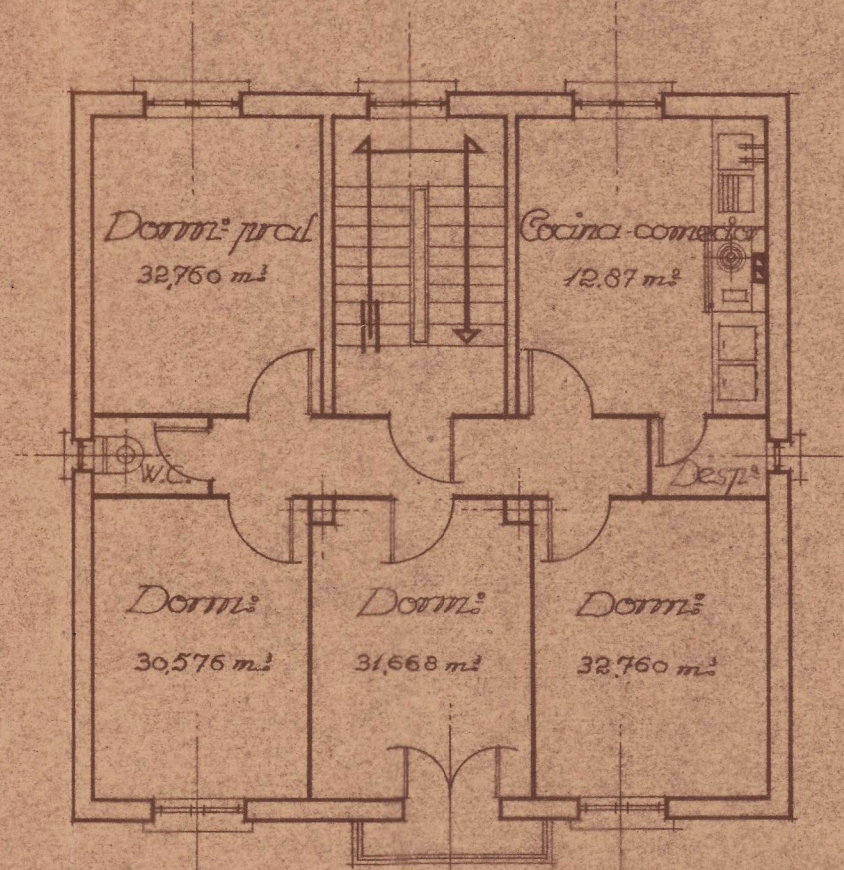

Plantas 1ª y 2ª



Fachada principal

Registrada al
de 21 MAY. 1947



Pamplona - Mayo - 1947 -

Los Arquitectos: