



Proyecto de Casa, Bodega y Cajas para Don Tomás Jarauta en Monteagudo (Tavara) Escala 1:100




Alzado

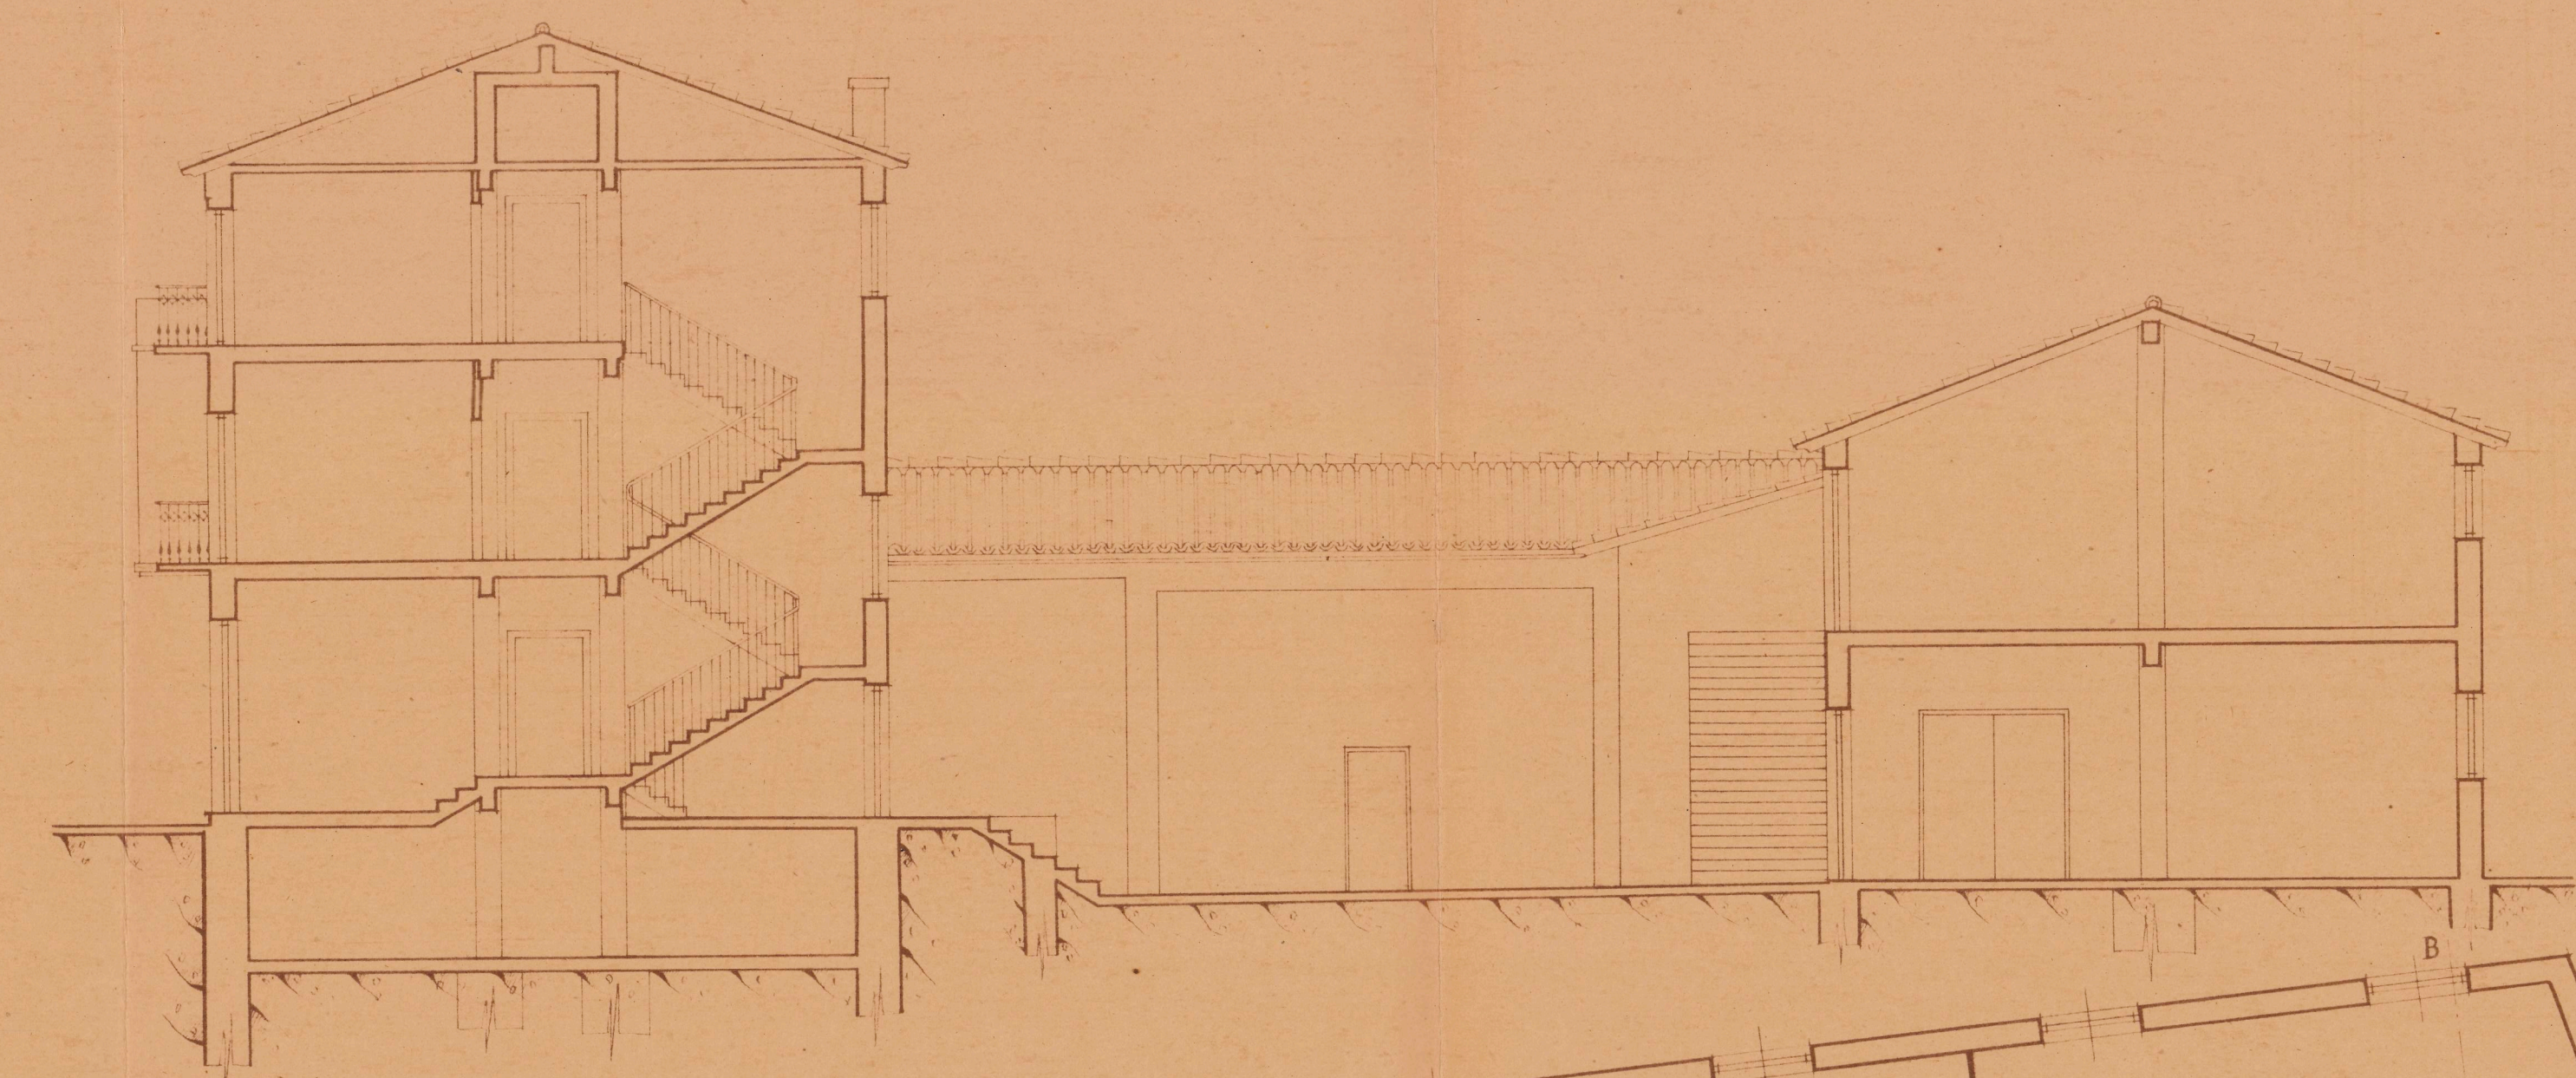

Sección A.B

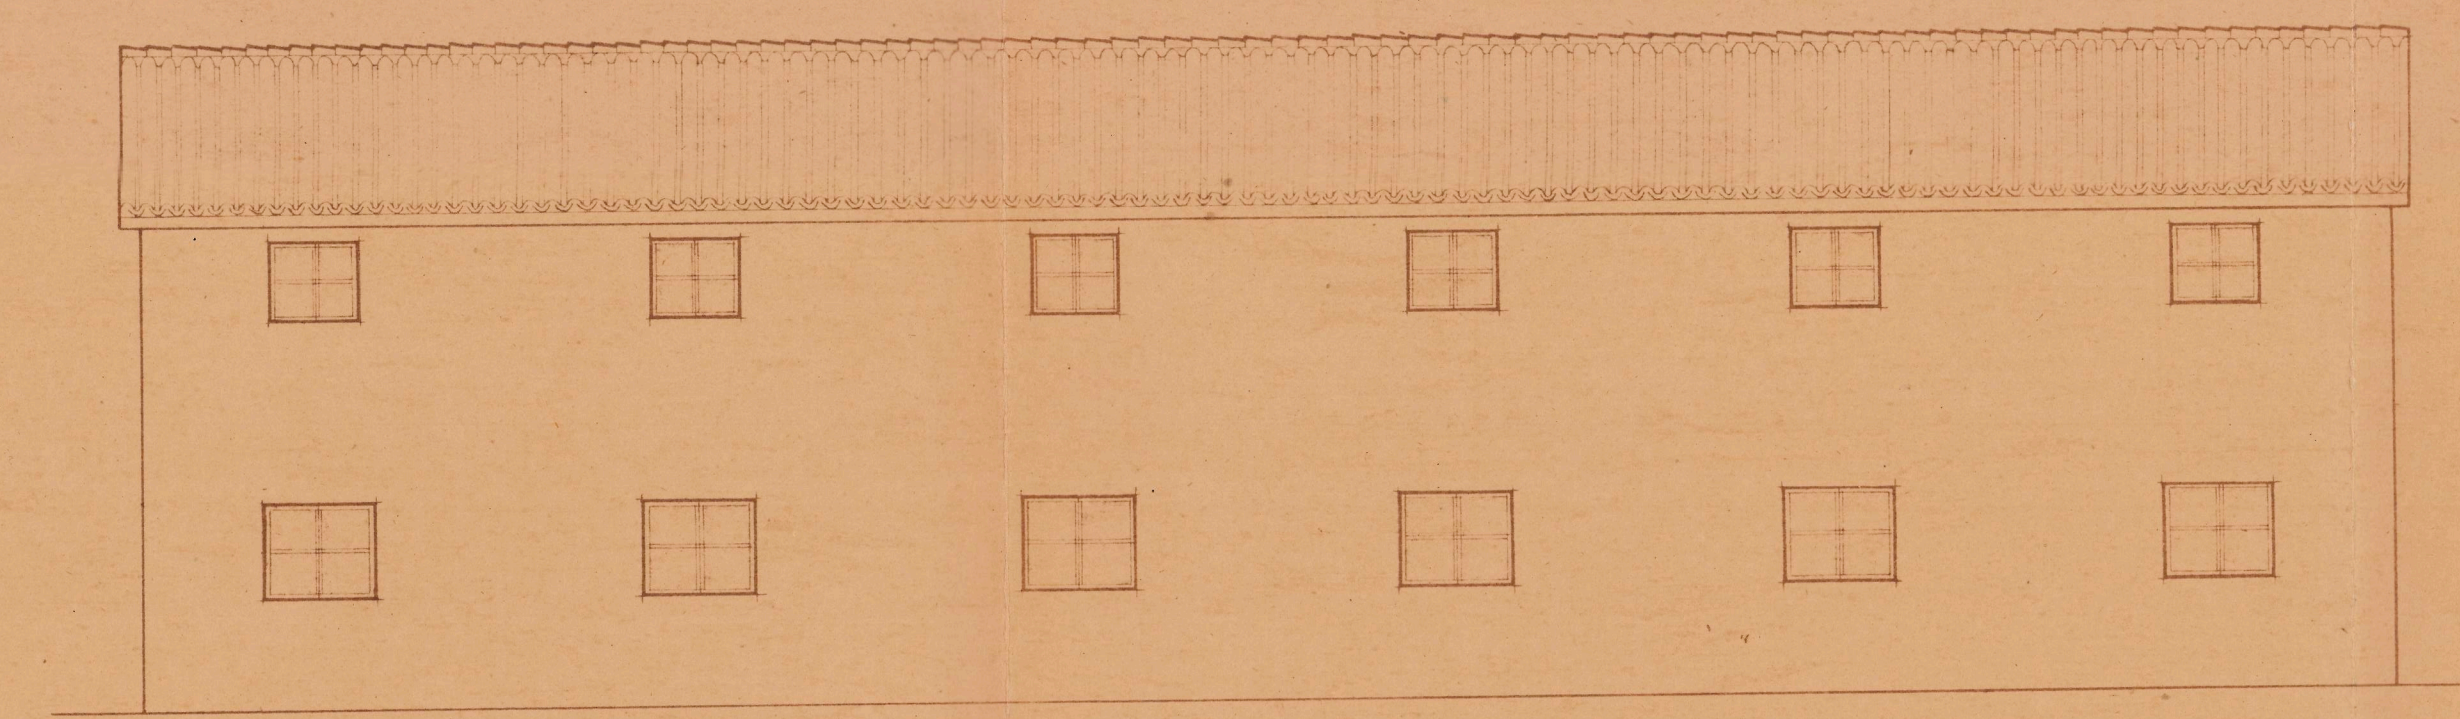


Alzado

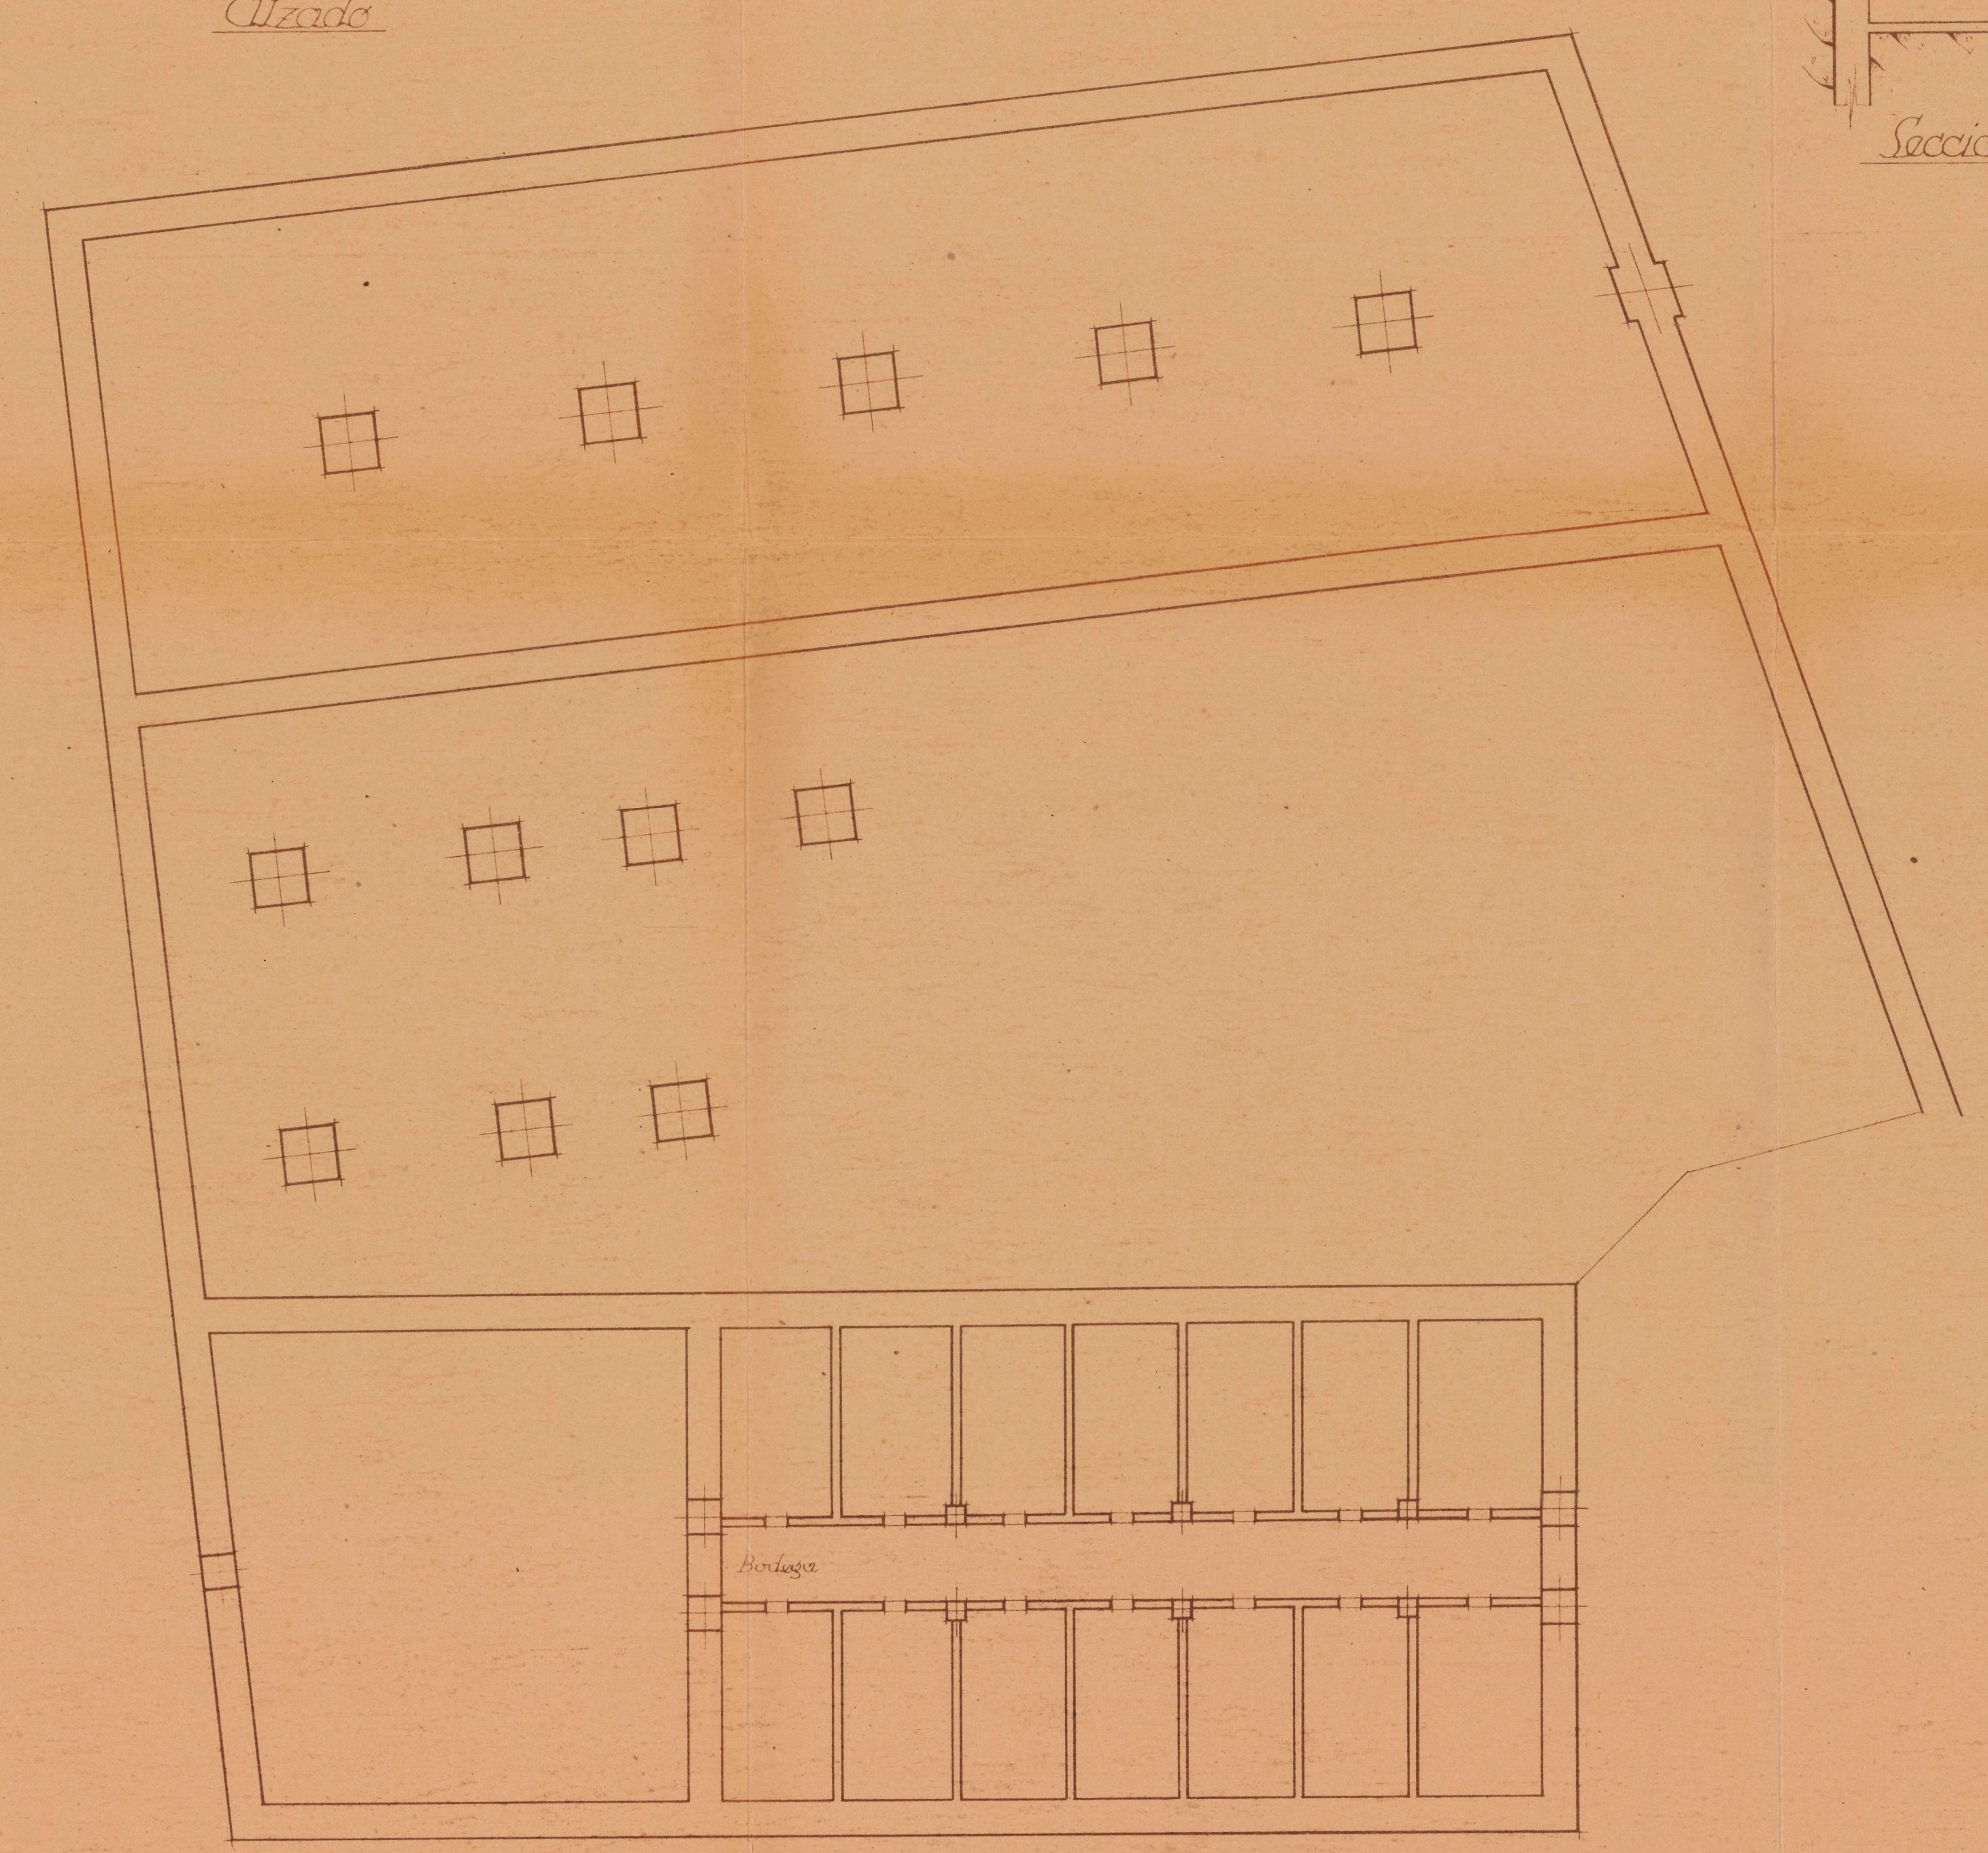

Planta de cimientos



Planta baja

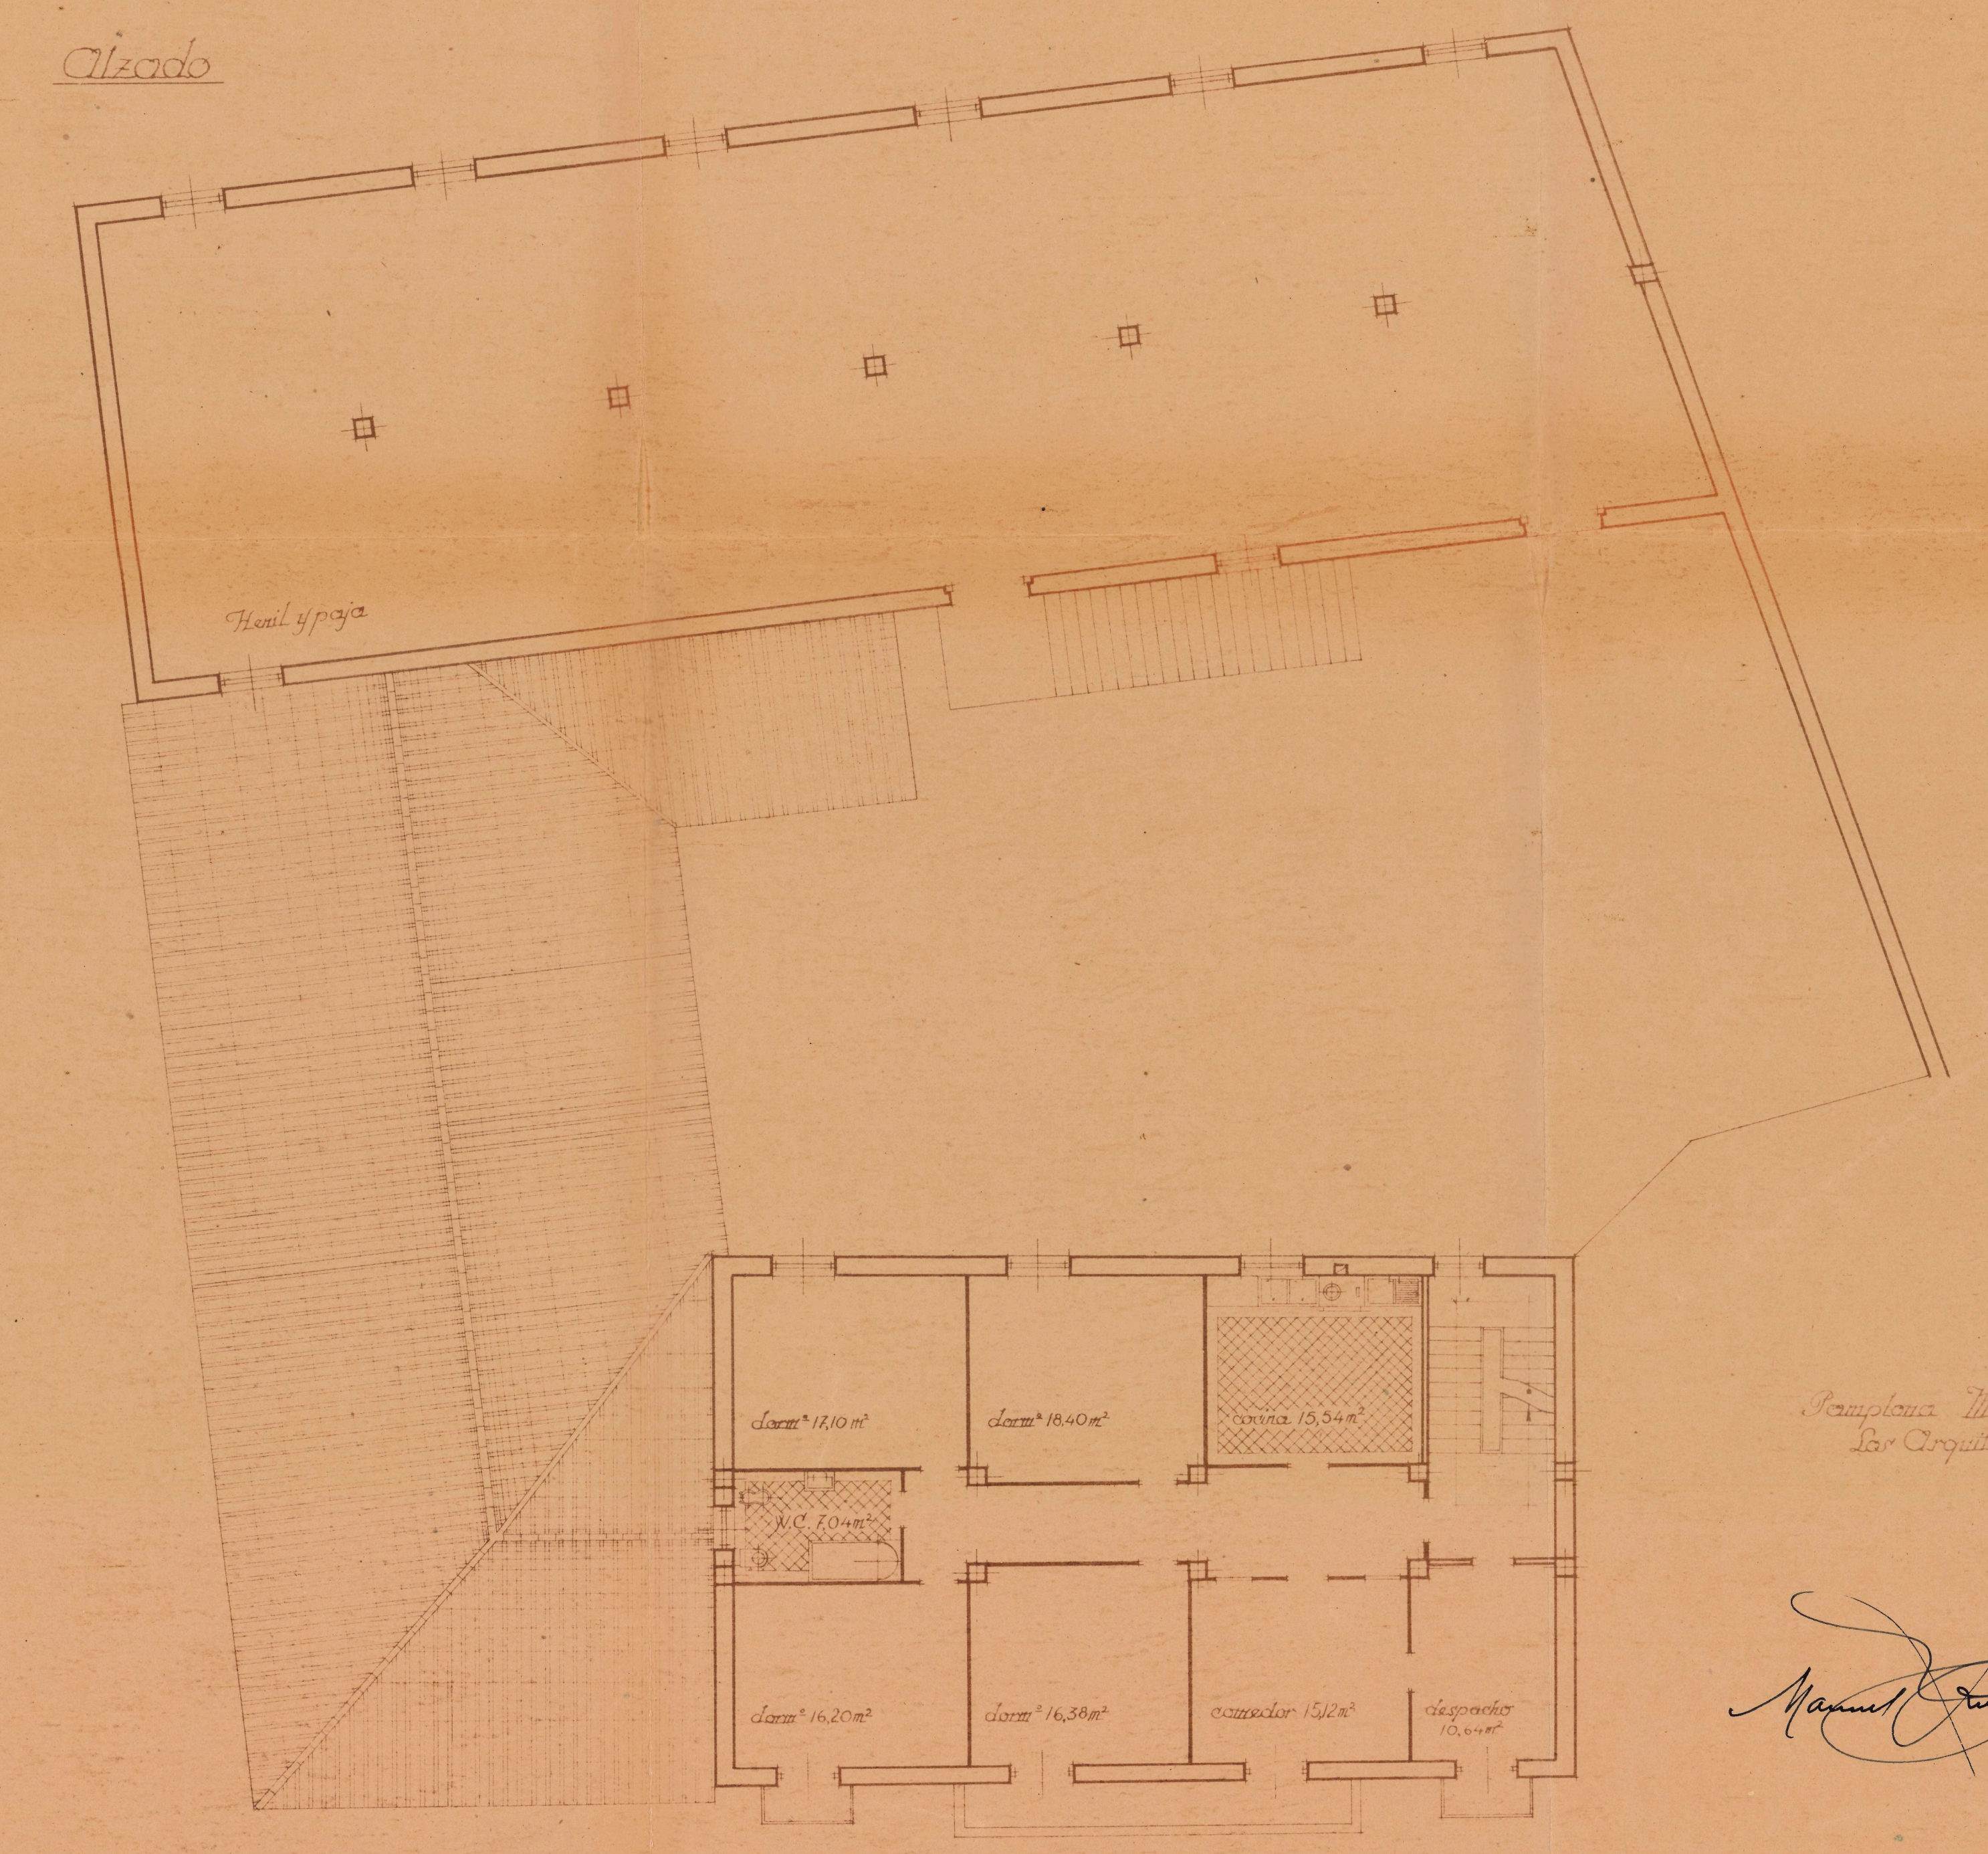

Planta de pisos



FISCALIA DELEGADA DE LA VIVIENDA
 DE TAVARA
 Informada por los señores
APROBADO
 Pamplona 23 ABR 1947
 El Fiscal Provincial
[Signature]



Registrado el
 25 de Mayo de 1947
 OFICINA NOTARIAL
 PAMPLONA
 Registrador de la Propiedad

Pamplona, Mayo 1947
 Por Arquitectos

[Signature]
[Signature]