

Proyecto de una casa para
Don Teofilo Amézqueta en
Arroz (Navarra)
Escala - 1/100

COLEGIO OFICIAL DE ARQUITECTOS
VASCO-NAVARRO
DELEGACION DE NAVARRA
Registrado en el Boletín 1947
Vº. Bº.


LA COMISION REVISORA

[Signature]
[Signature]

Pamplona Enero 1947
El Arquitecto

[Signature]


Planta Baja

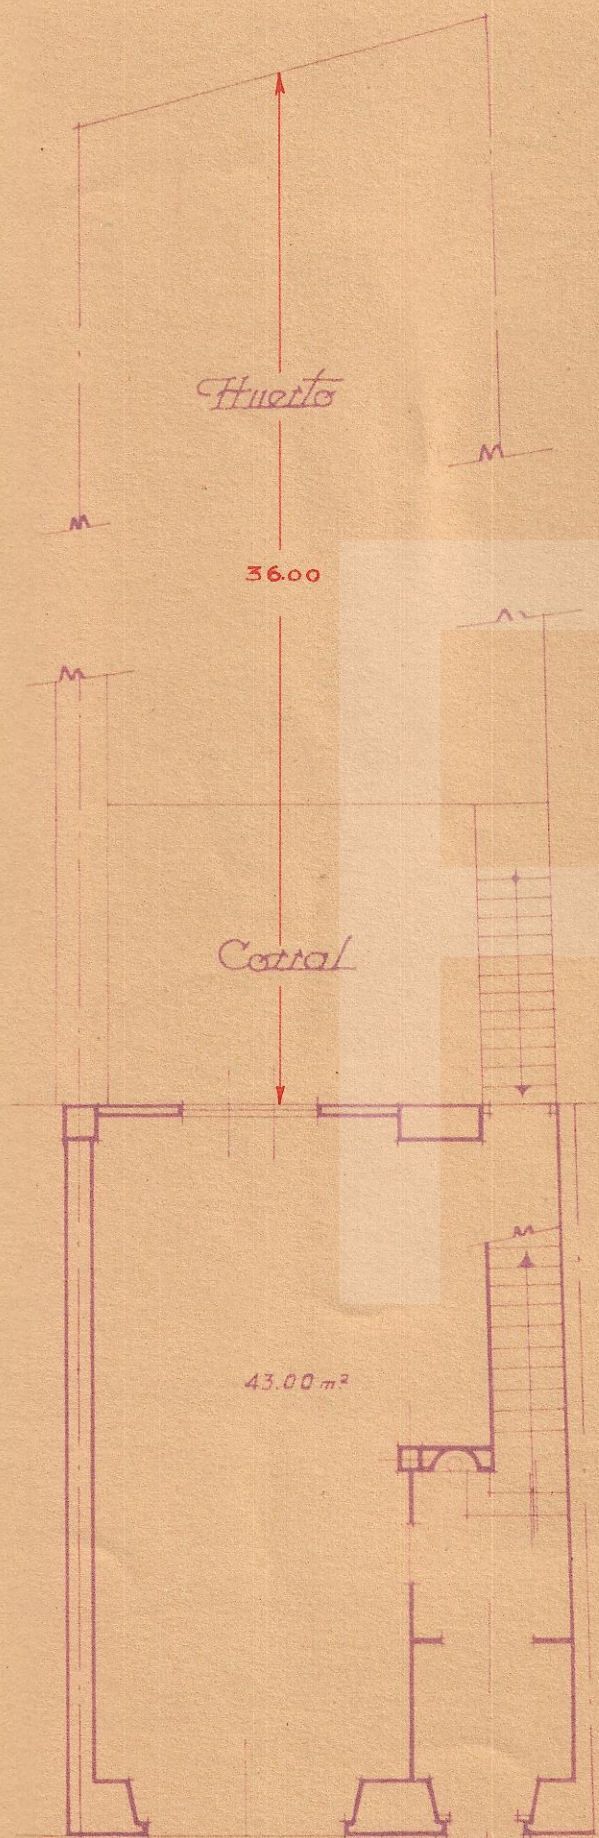


FISCALIA DELEGADA DE LA VIVIENDA
DE NAVARRA
Informado por los Asesores
APROBADO
Pamplona 13 MAY 1947
El Fiscal Provincial,

[Signature]


Alzado

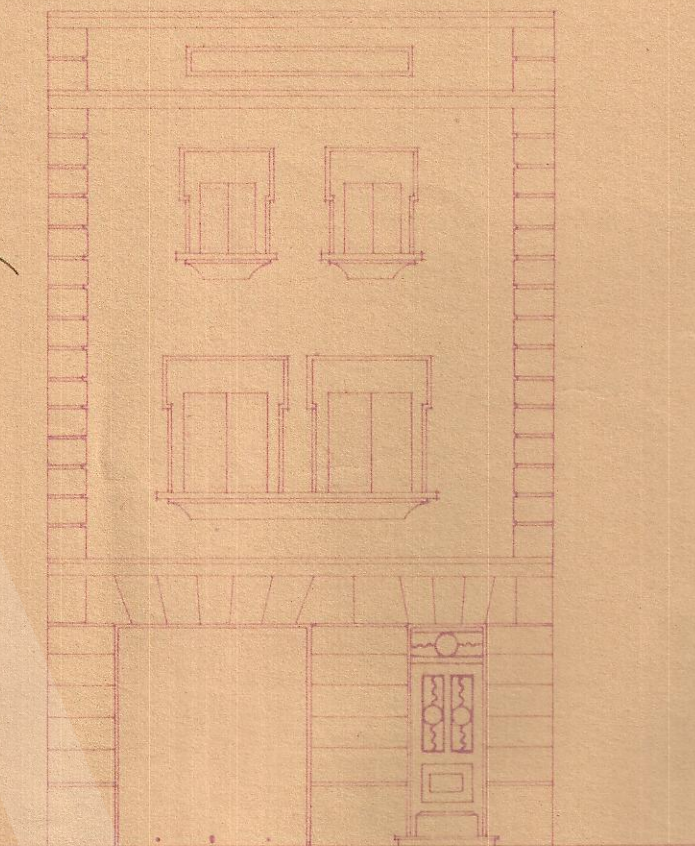

Planta Primera

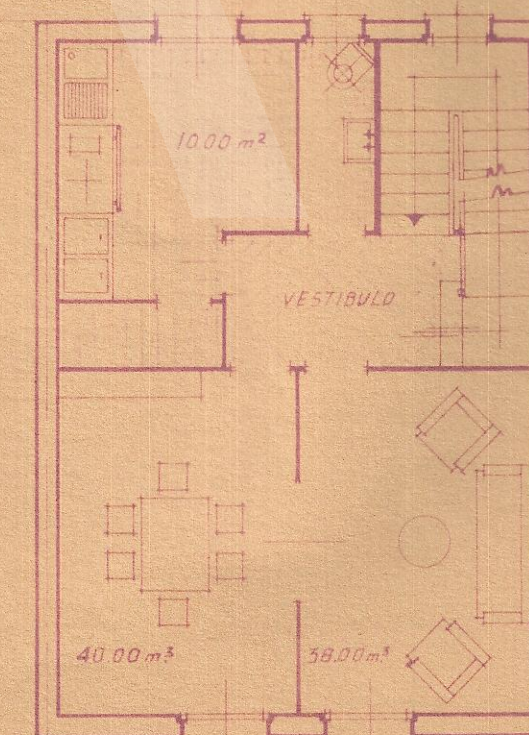

Sección

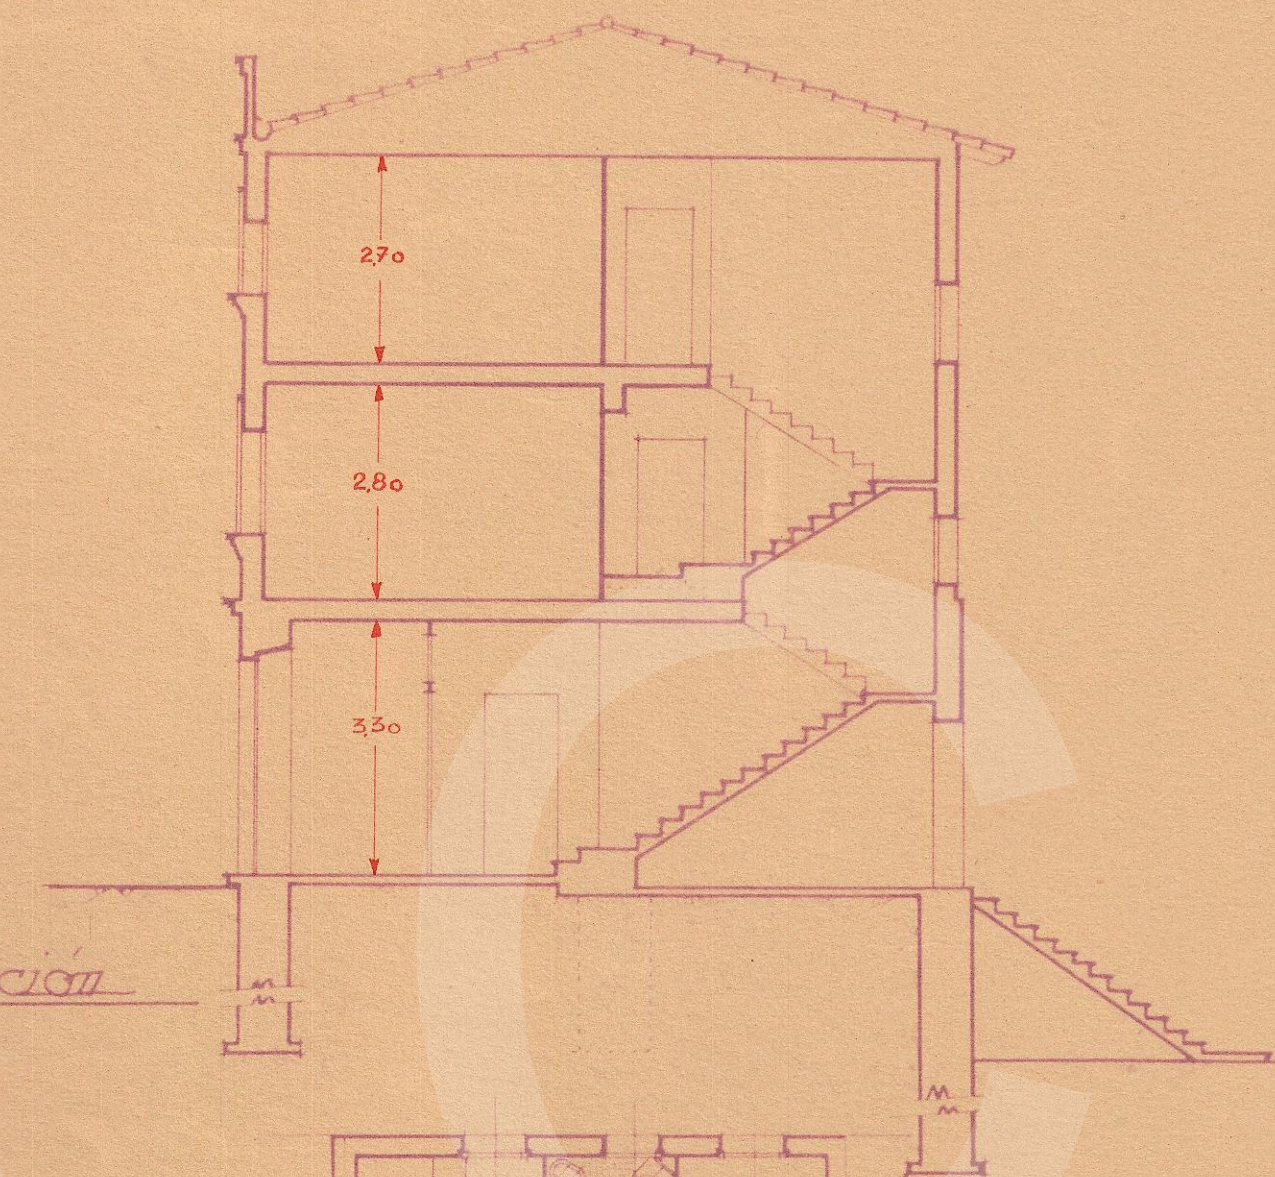

Planta Segunda

