


Proyecto de Matadero y
Vivienda para el Conserje
en la Villa de Caseda
(Navarra)

Escala - 1:100


Pamplona
Mayo 1948



Arquitecto
Luis Felipe de Castelnau

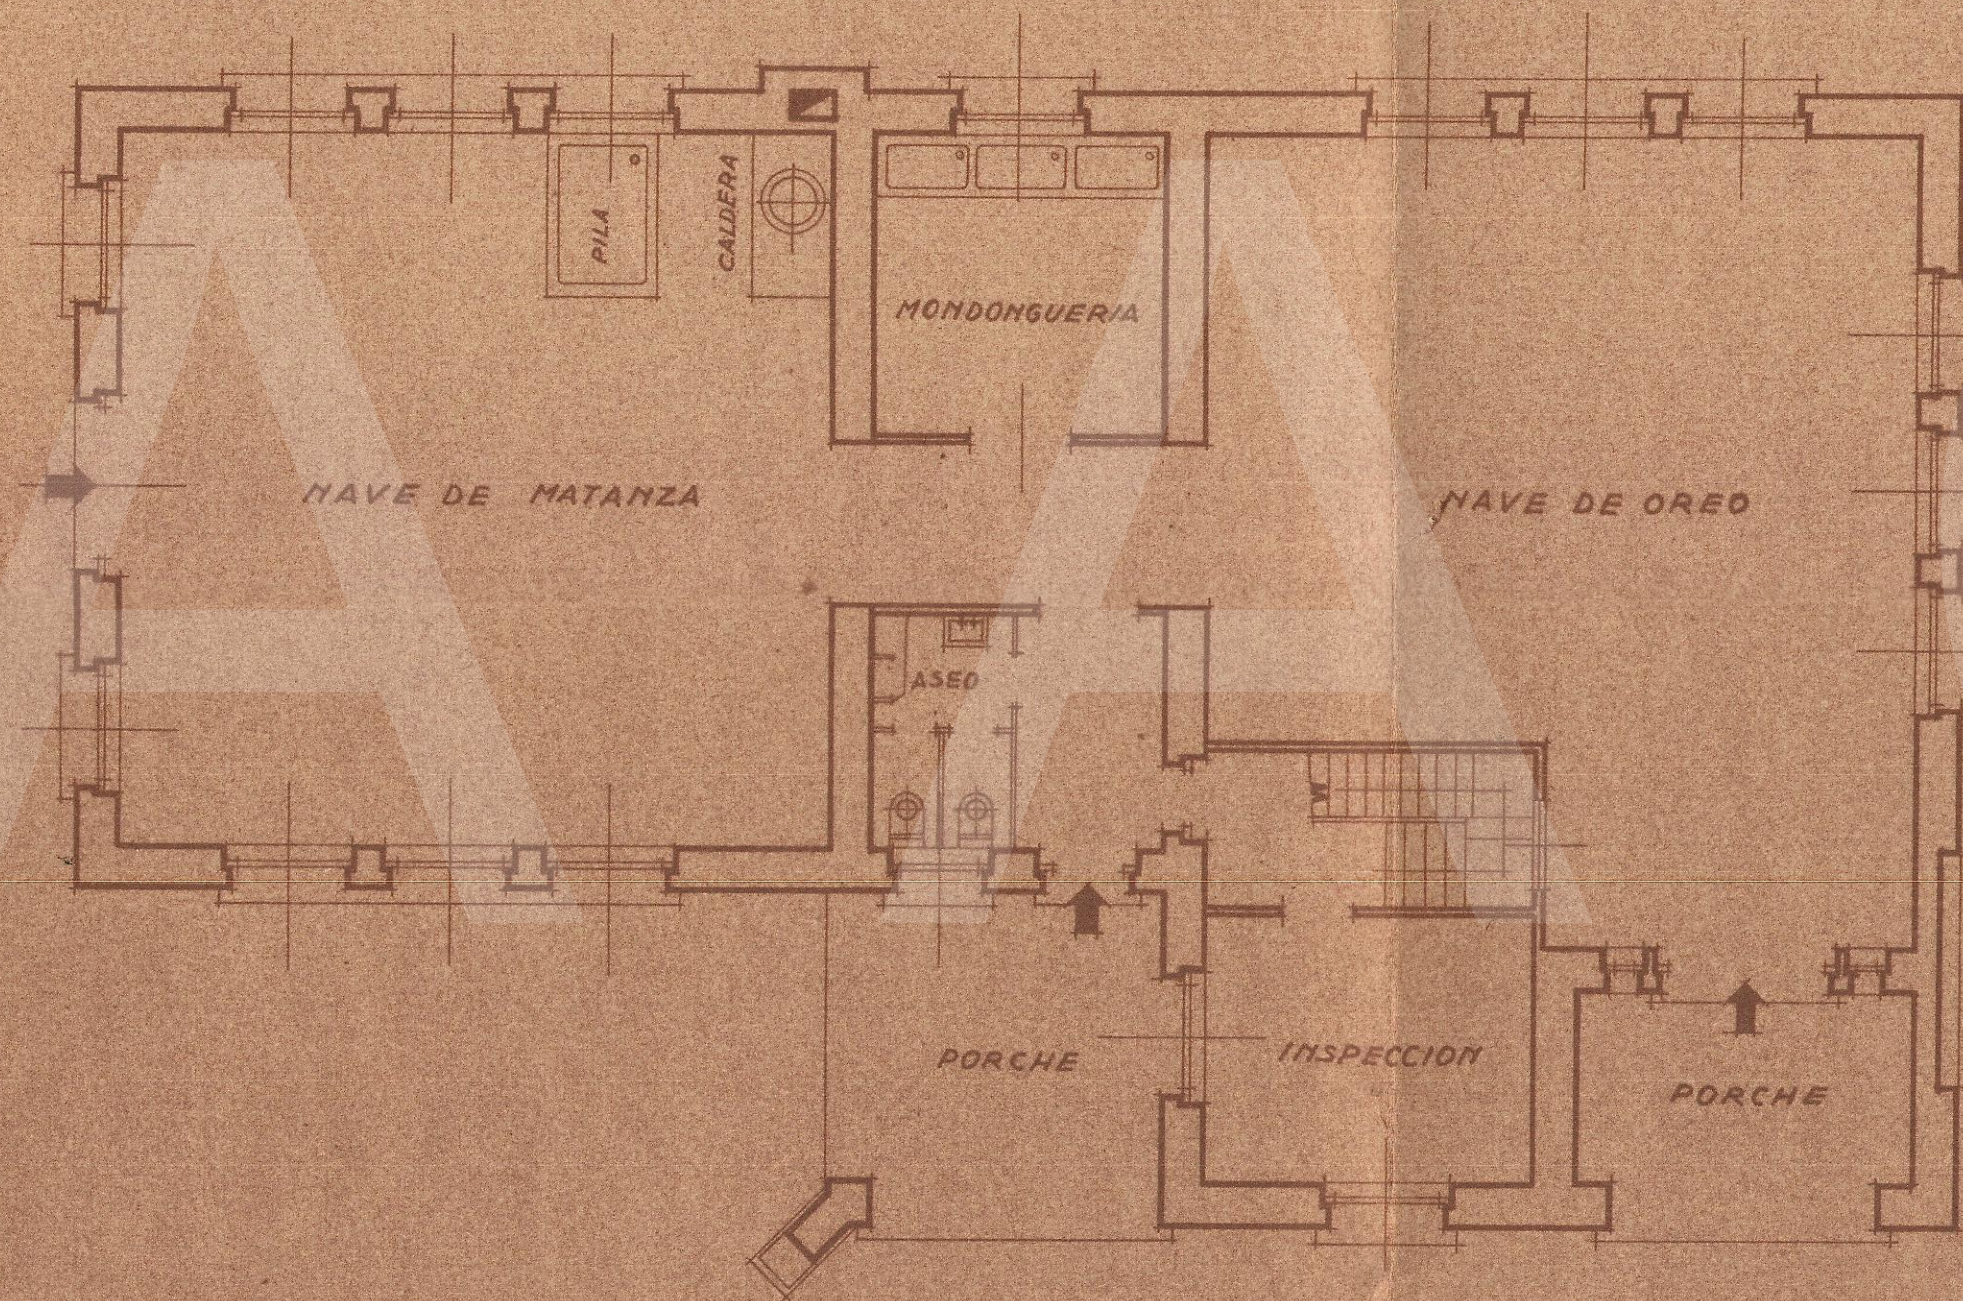


Planta Baja

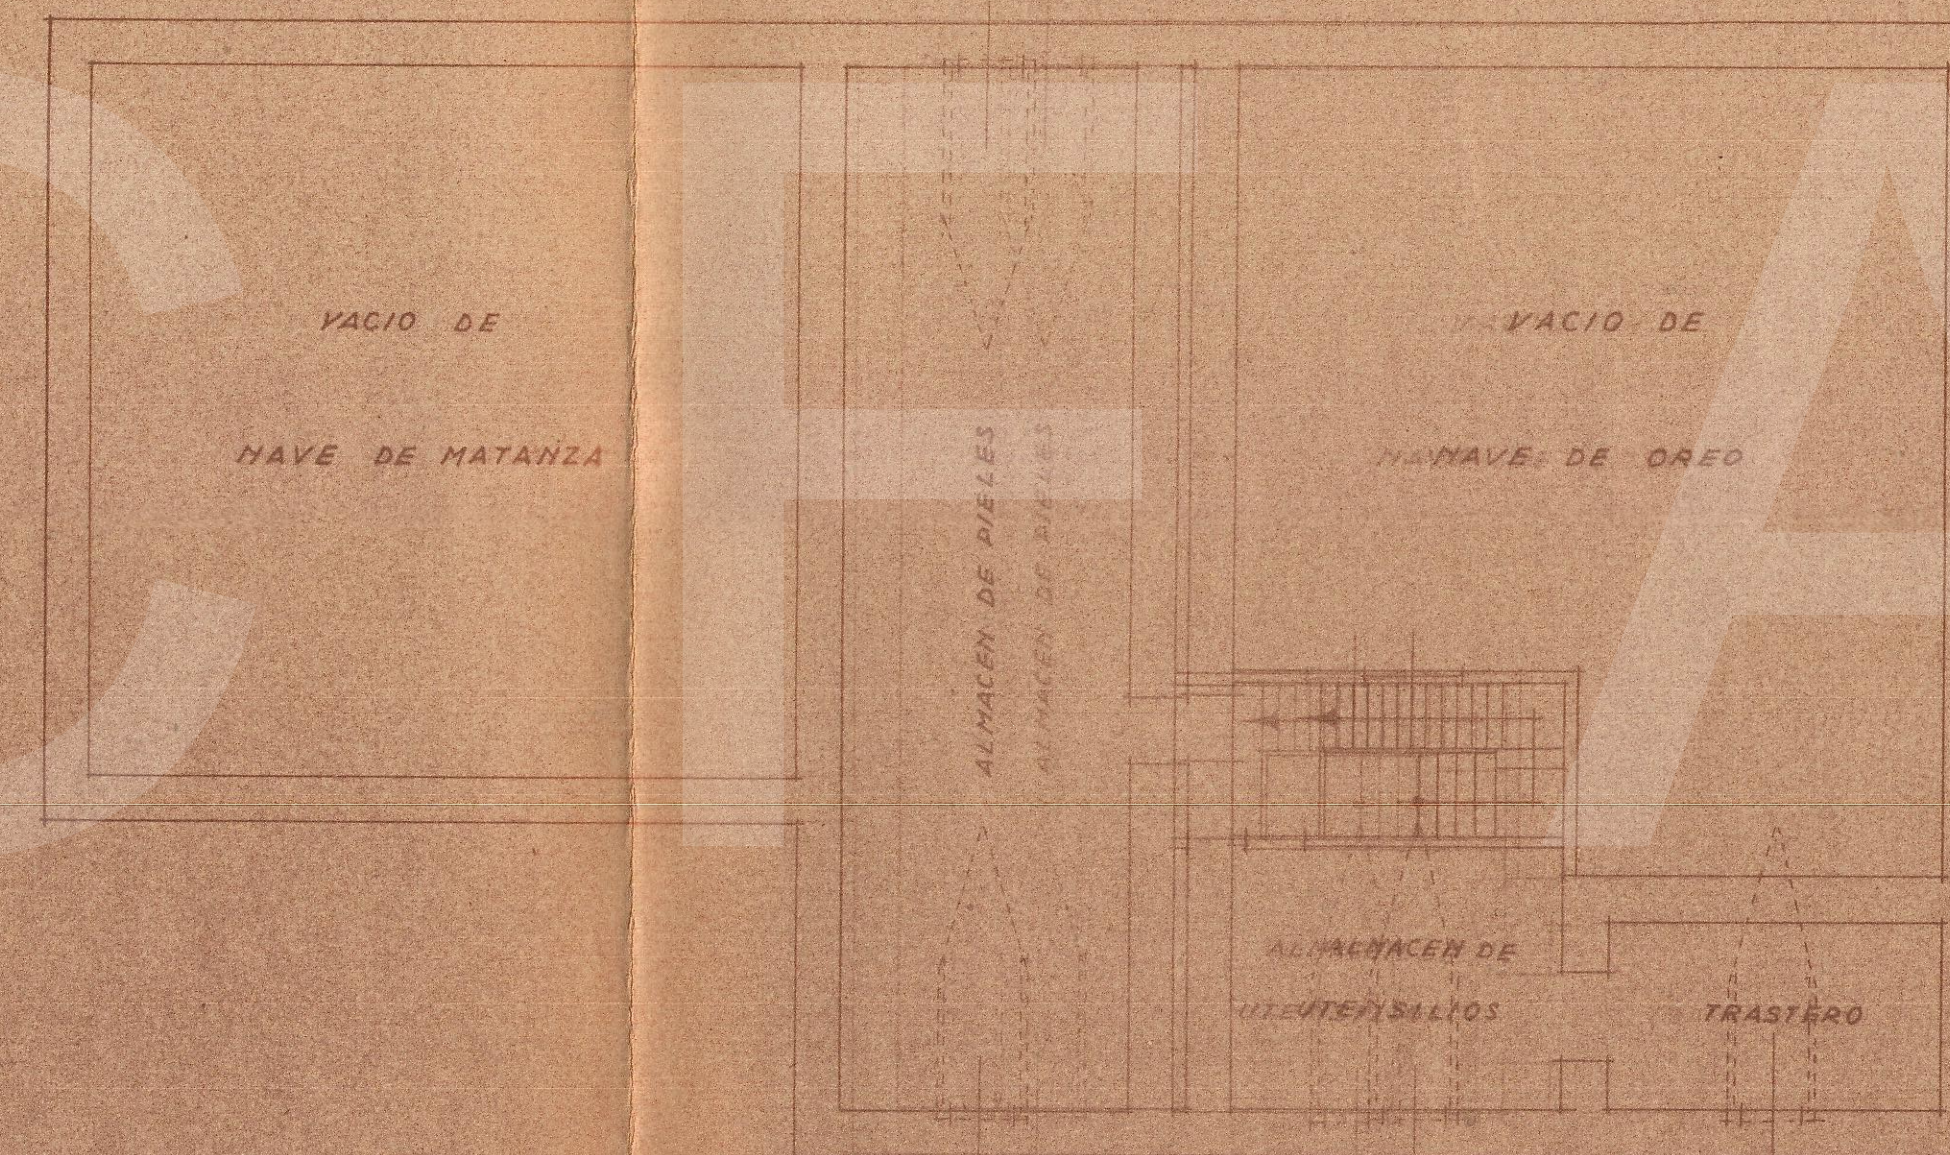

Planta Superior




Fachada Sur

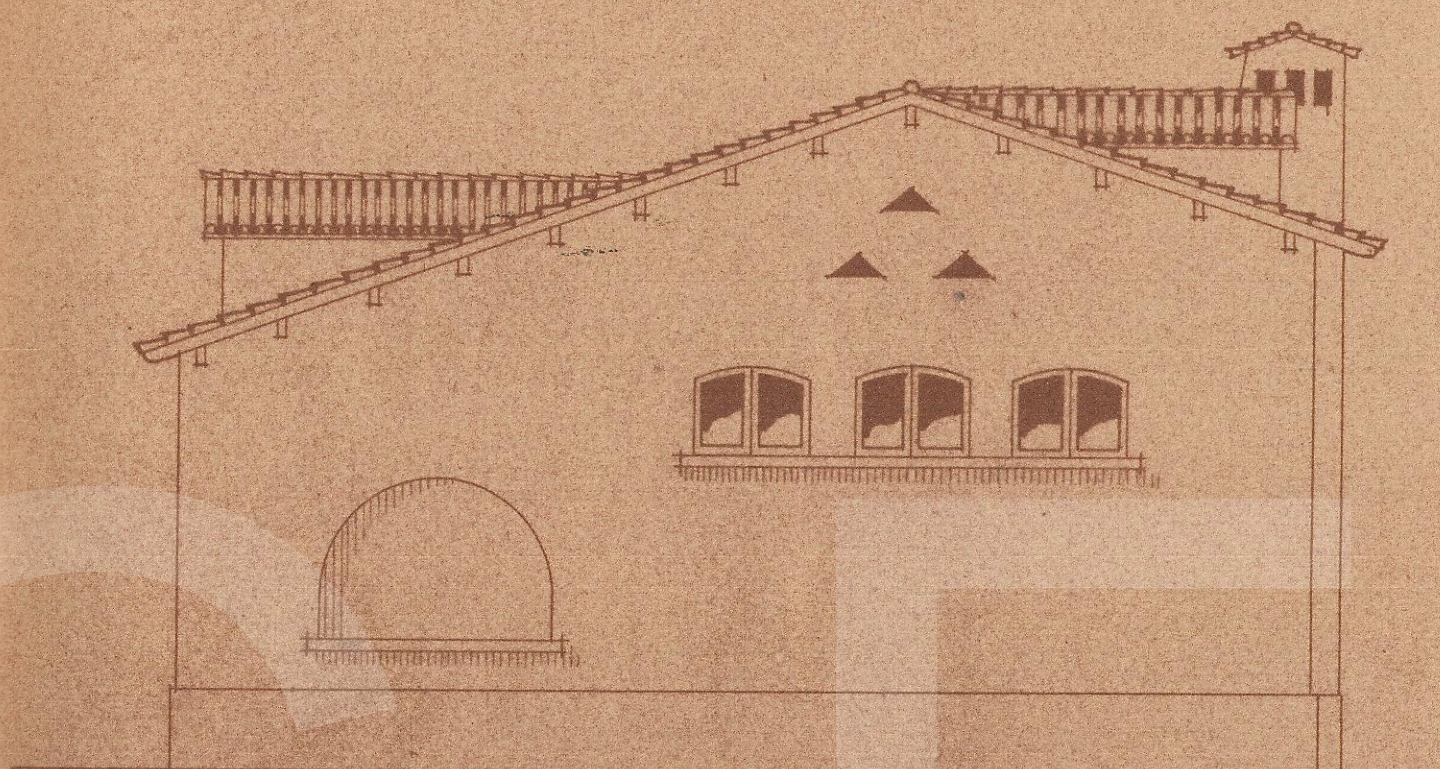

Fachada Norte



Fachada Est.

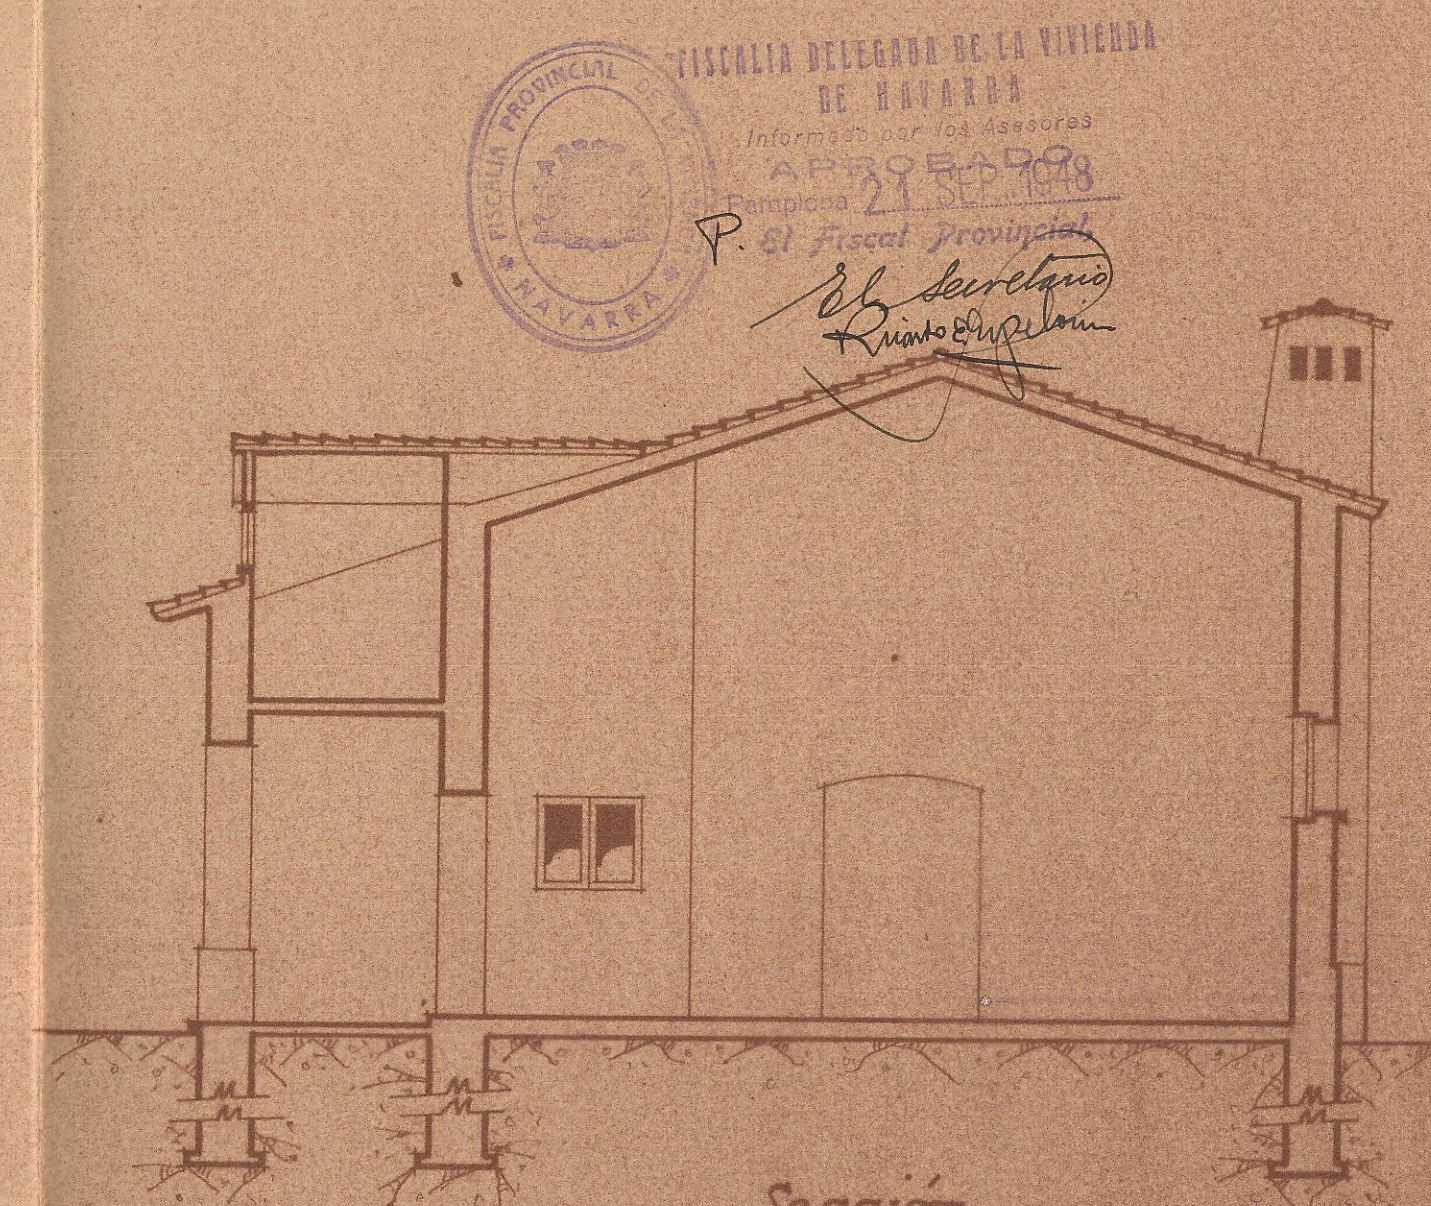

COLECCIÓN OFICIAL DE ARQUITECTOS
VASCO-NAVARRO
LEGACIÓN DE NAVARRA
Registrado el 20 AGO. 1948
LA COMISIÓN REVISORA

Pamplona Mayo 1948
El Arquitecto

