




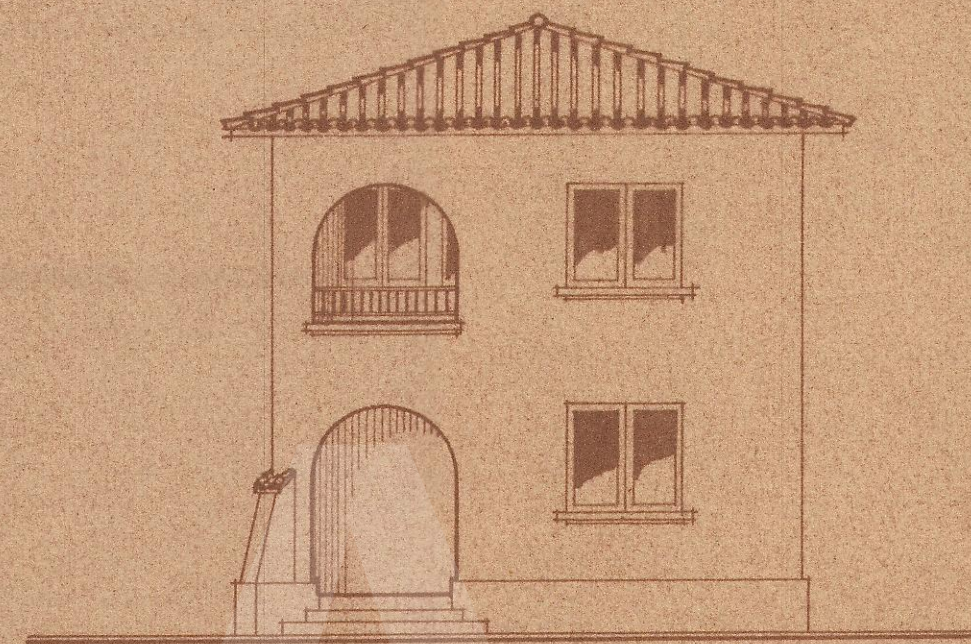


Alzada

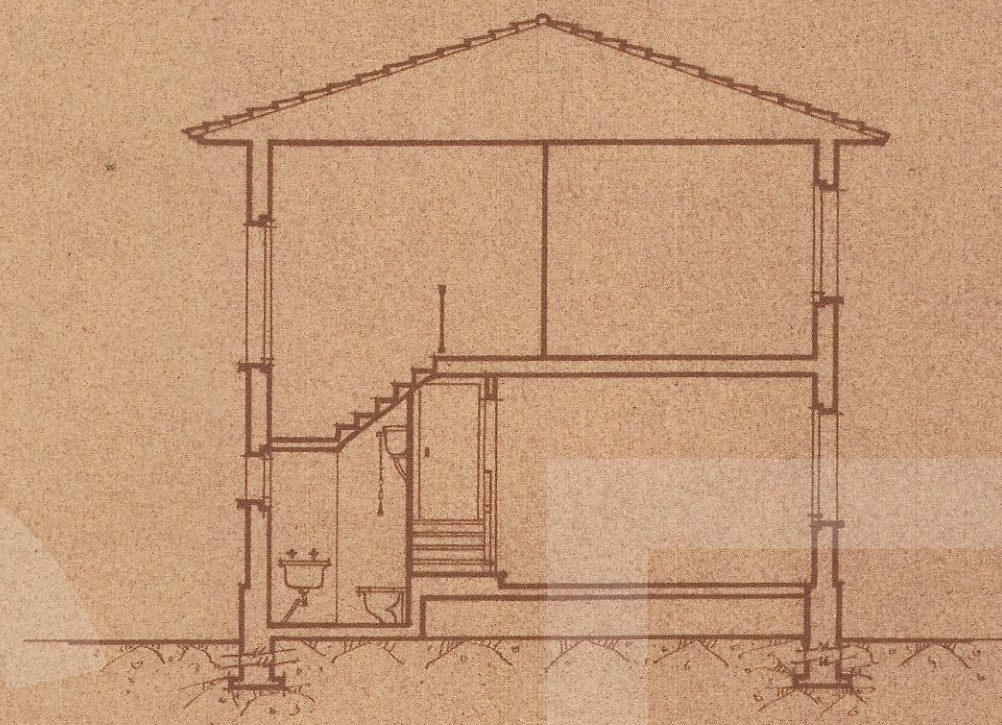

Sección

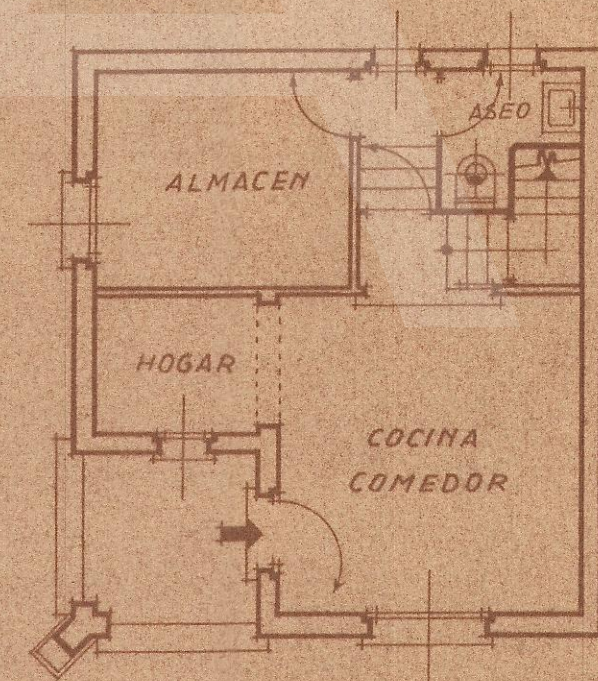


Planta Baja

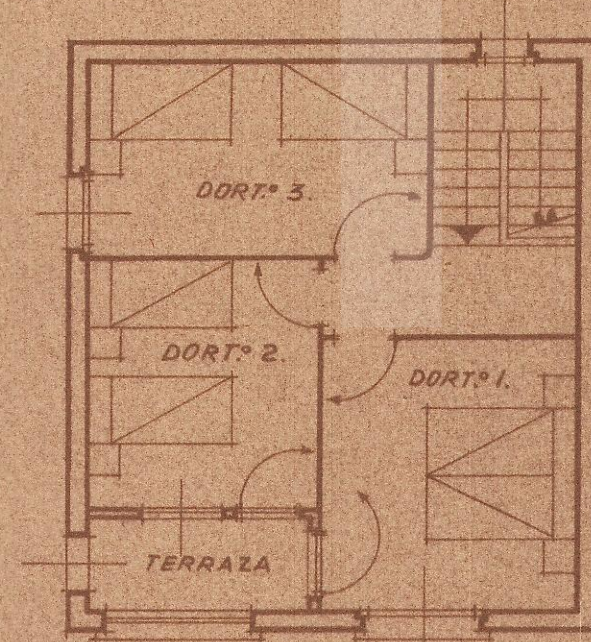

Planta de Piso

Emplazamiento
Escala -1/200

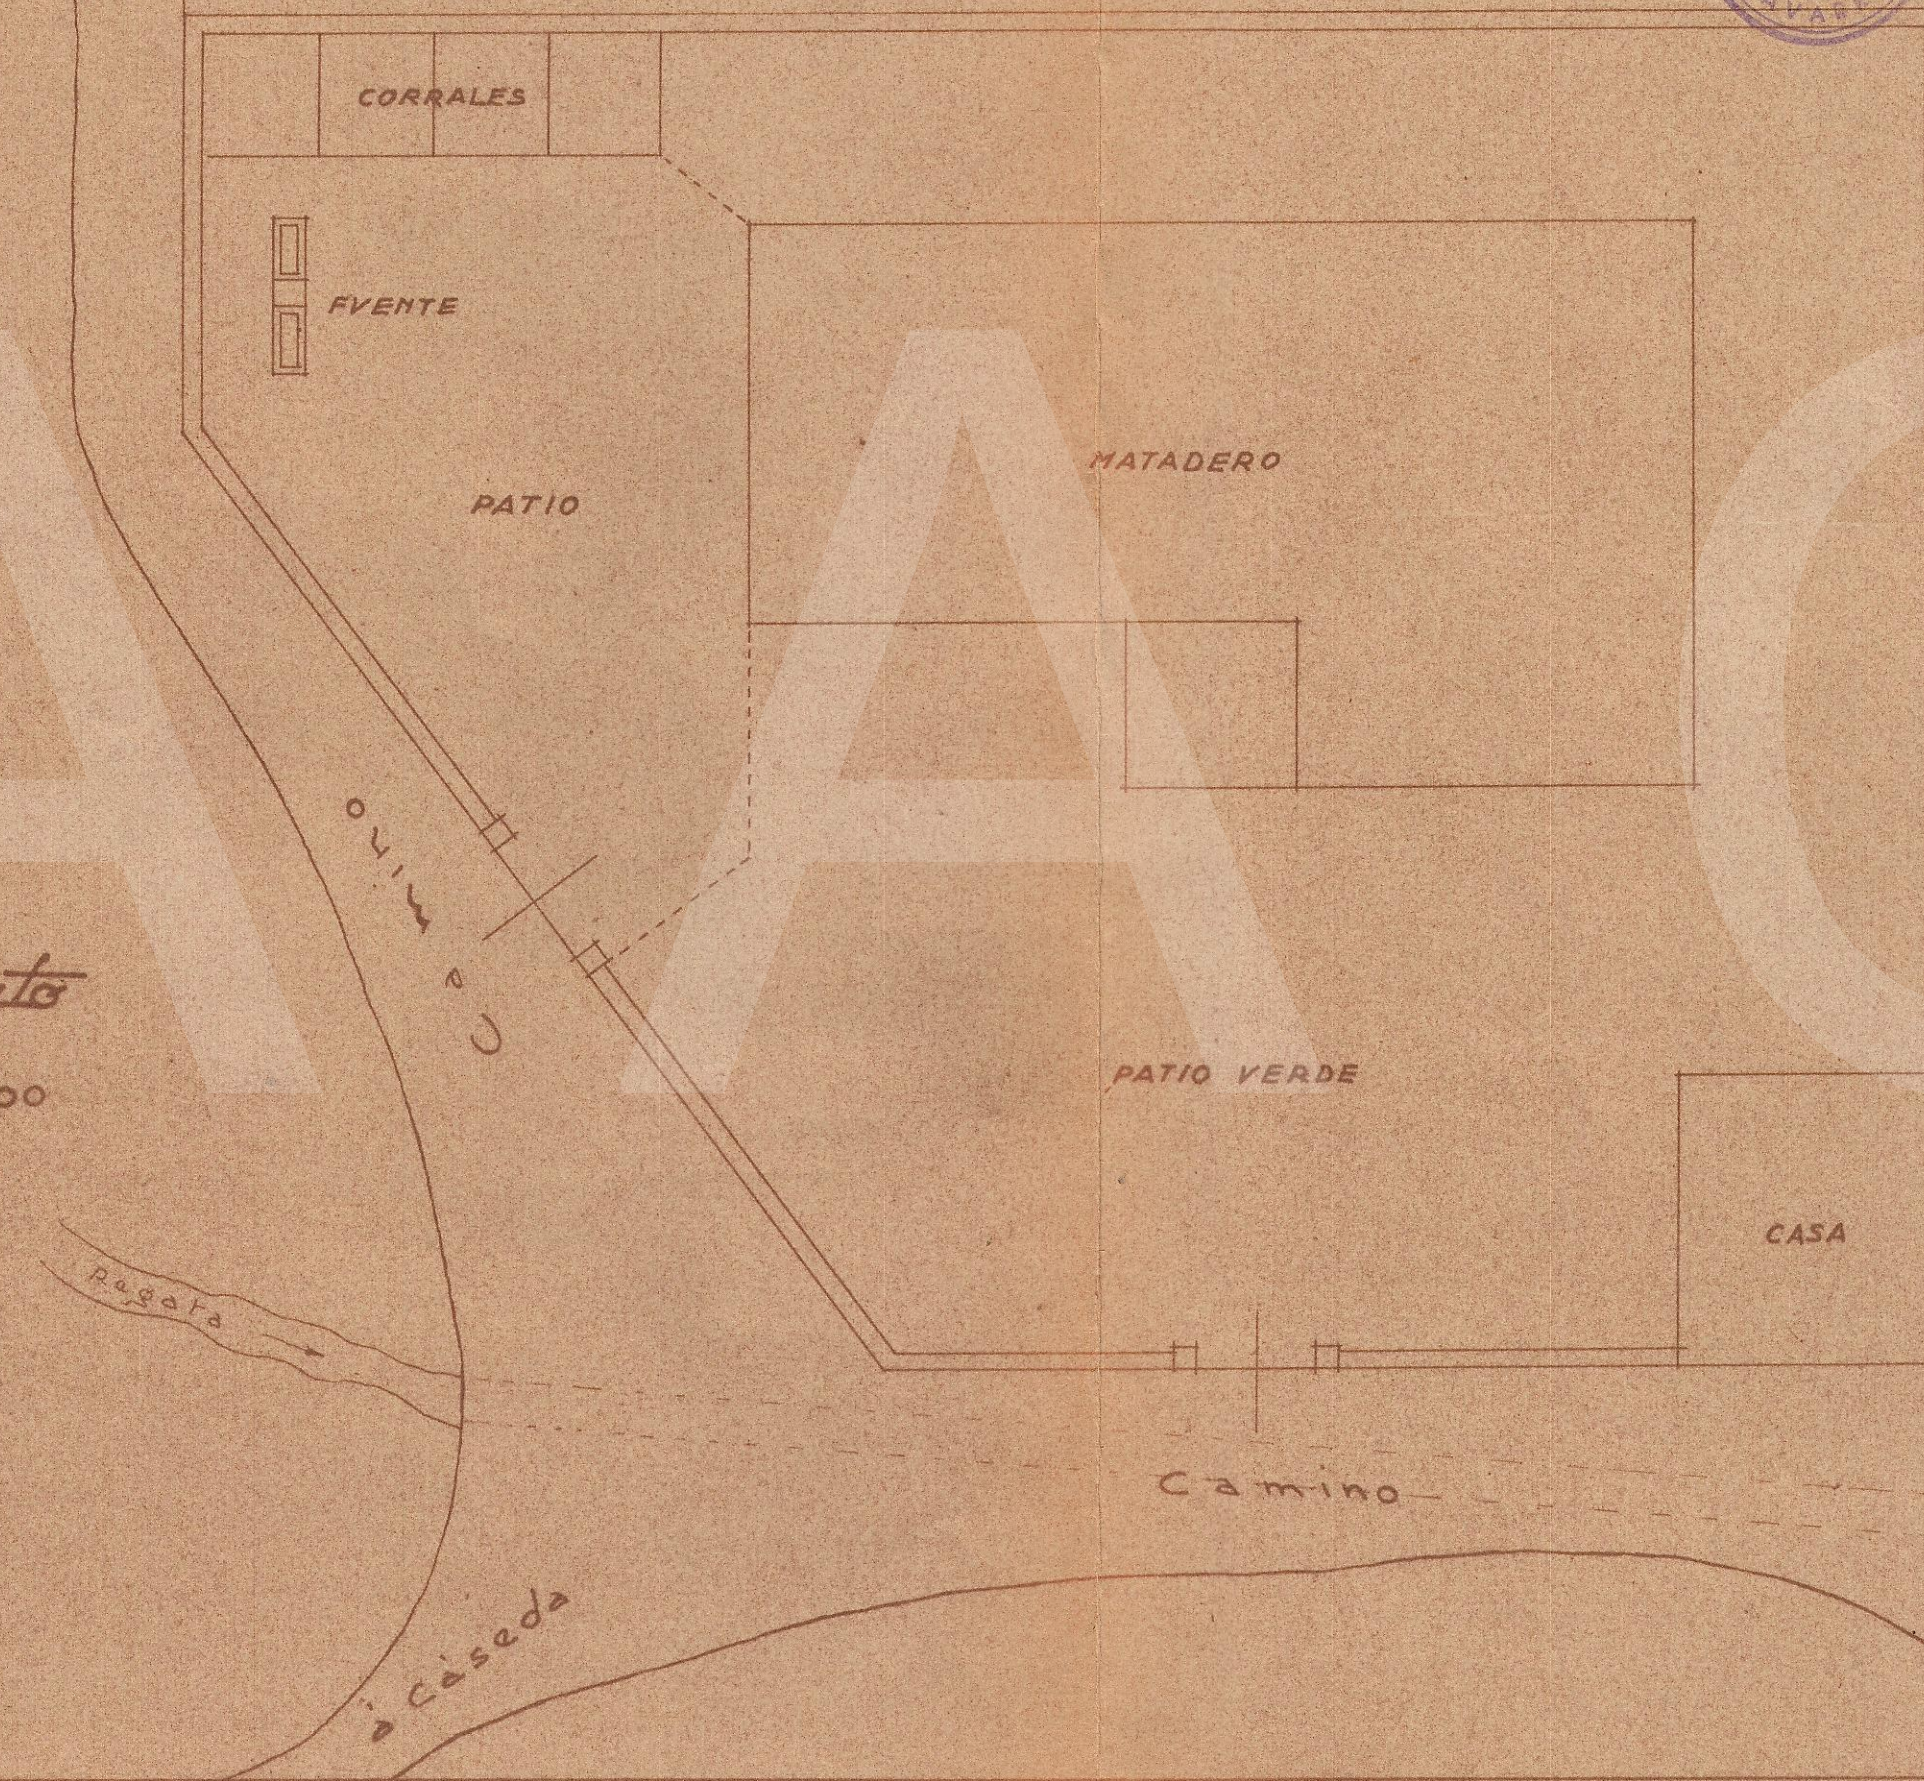

FISCALIA DELEGADA DE LA VIVIENDA
DE NAVARRA
Informado por los Asesores
APROBADO
Pamplona 21 SEP 1948
El Fiscal Provincial

El Secretario
Riande Aguilera

COLEGIO OFICIAL DE ARQUITECTOS
VASCO-NAVARRO
DELEGACION DE NAVARRA
Registrado el 20 ACO. 1948
vo. Bº.
LA COMISION REVISORA

El Arquitecto

Pamplona Mayo 1948
El Arquitecto



El Arquitecto