

PROYECTO

CASA PARA DN. JESUS LASHERAS

EN LODOSA


CARRETERA DE CÁRCAR

Escala 1:50


Visto y aprobado por la Fiscalía P. de la
Vivienda de Navarra.
Dampiera 2 de Mayo de 1946.
El Jefe de la Vivienda

[Signature]

PLANTA BAJA

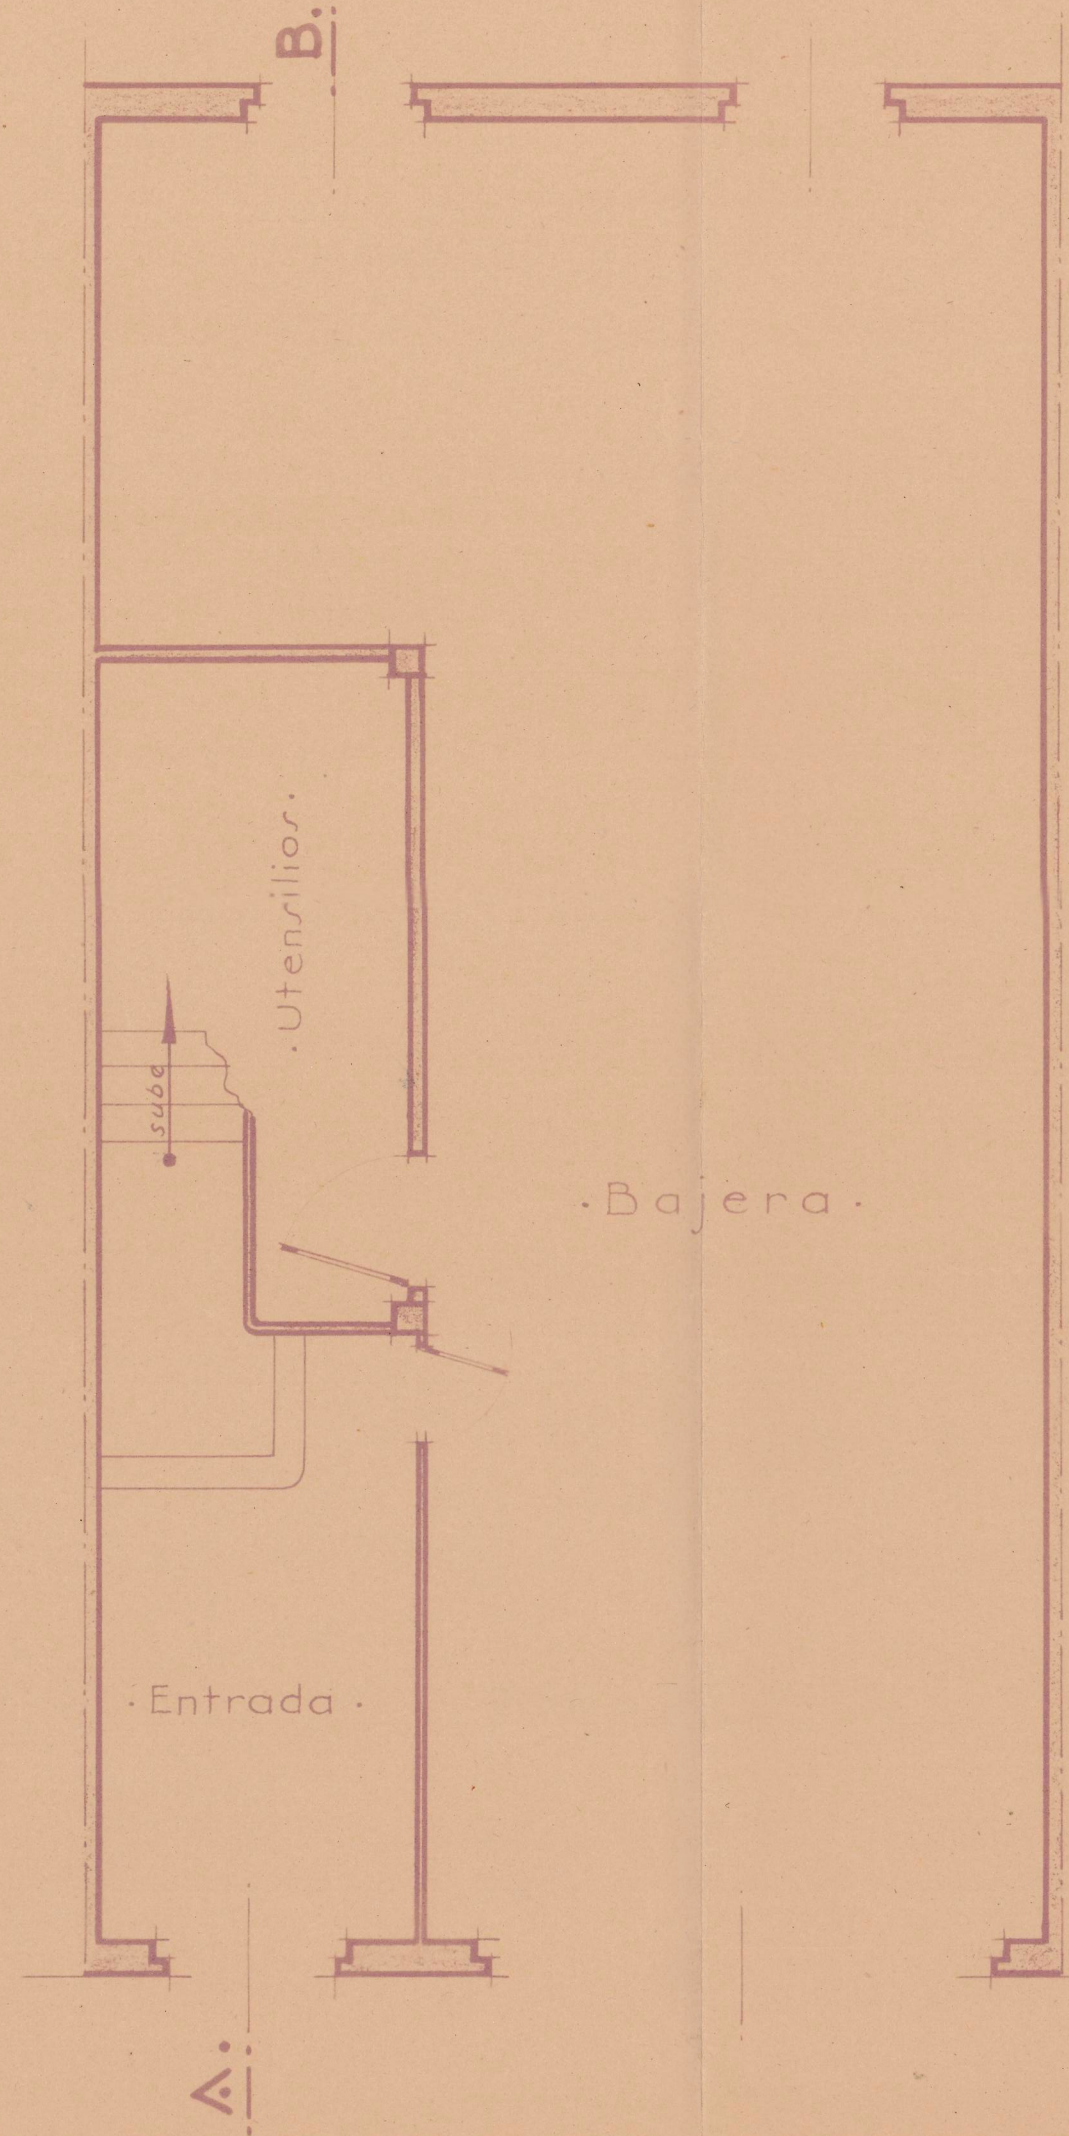


PLANTA DEL PISO

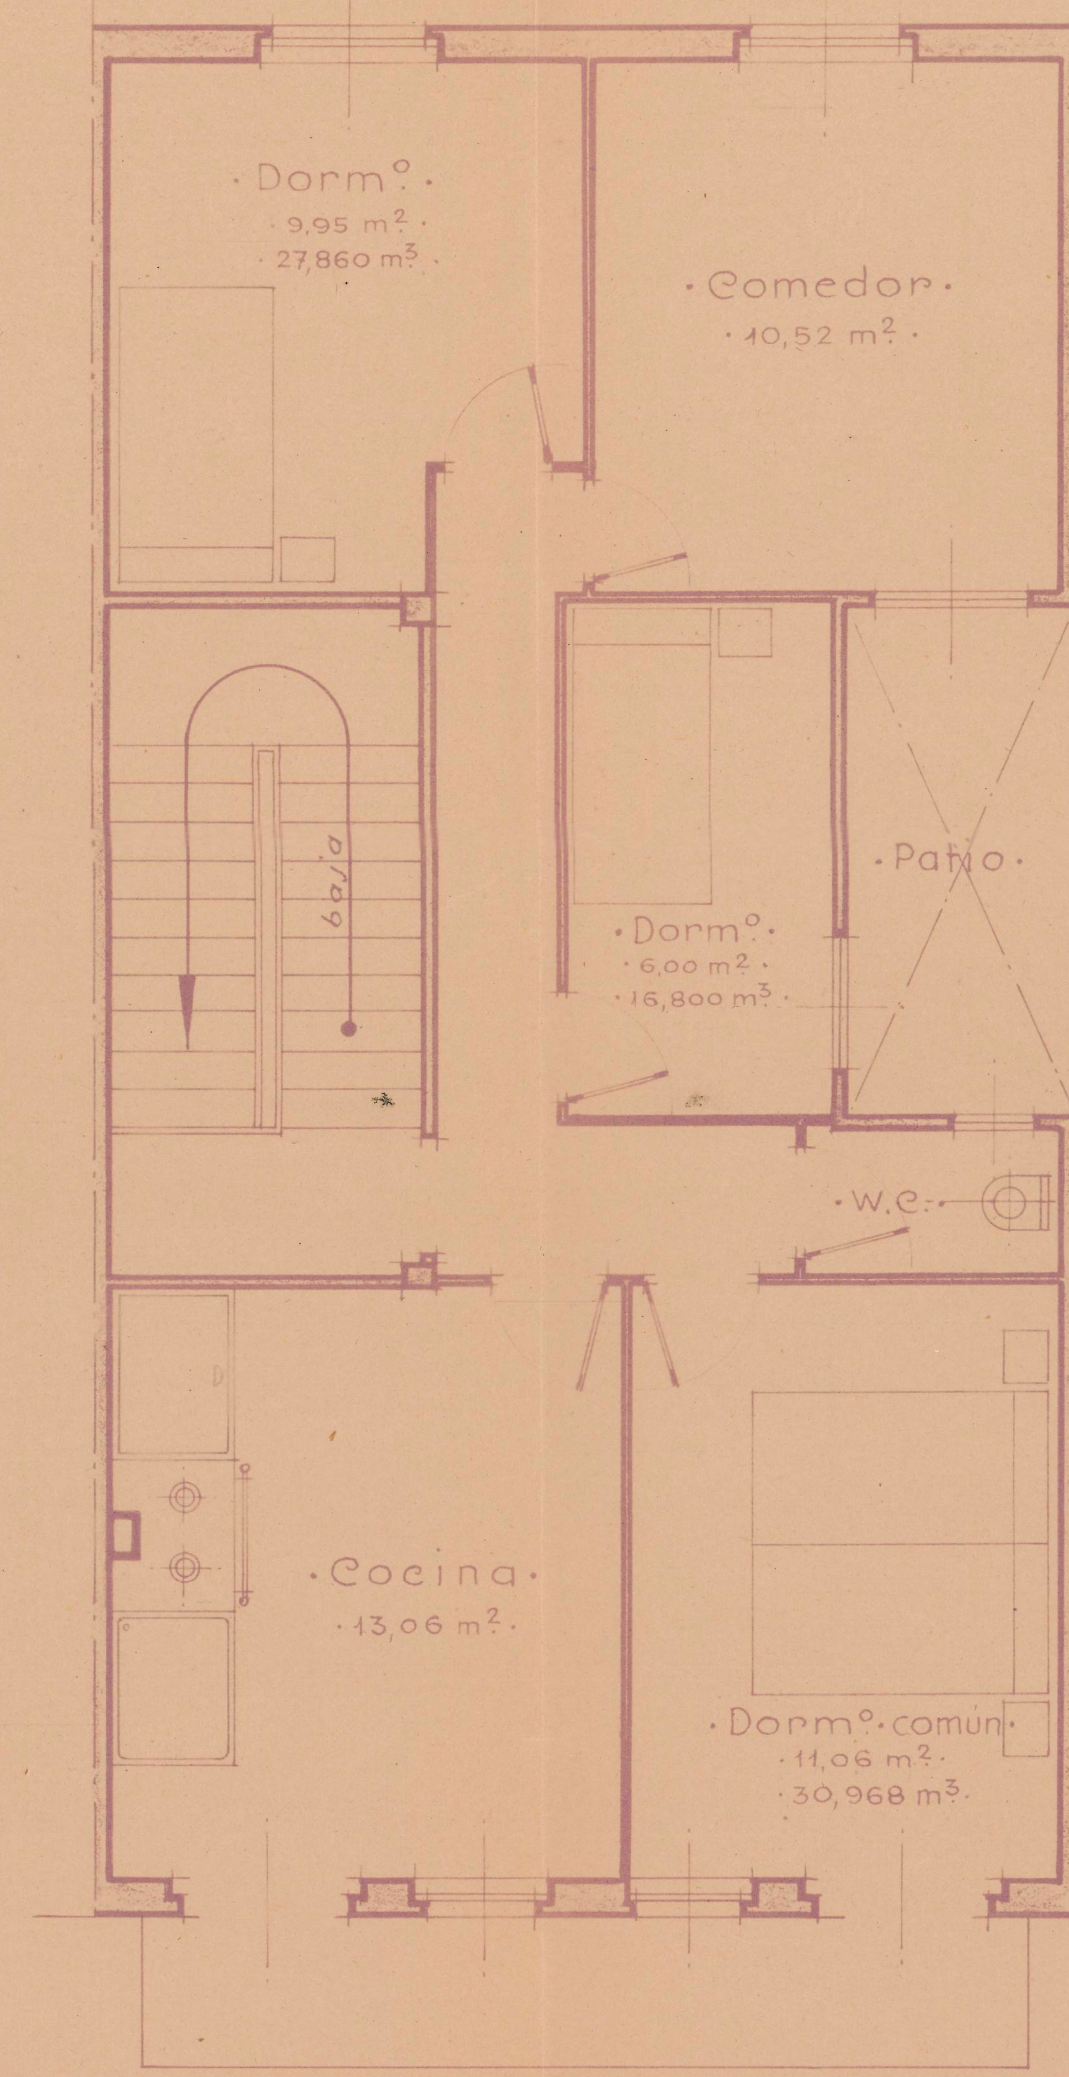

FACHADA PRINCIPAL



SECCION POR A-B

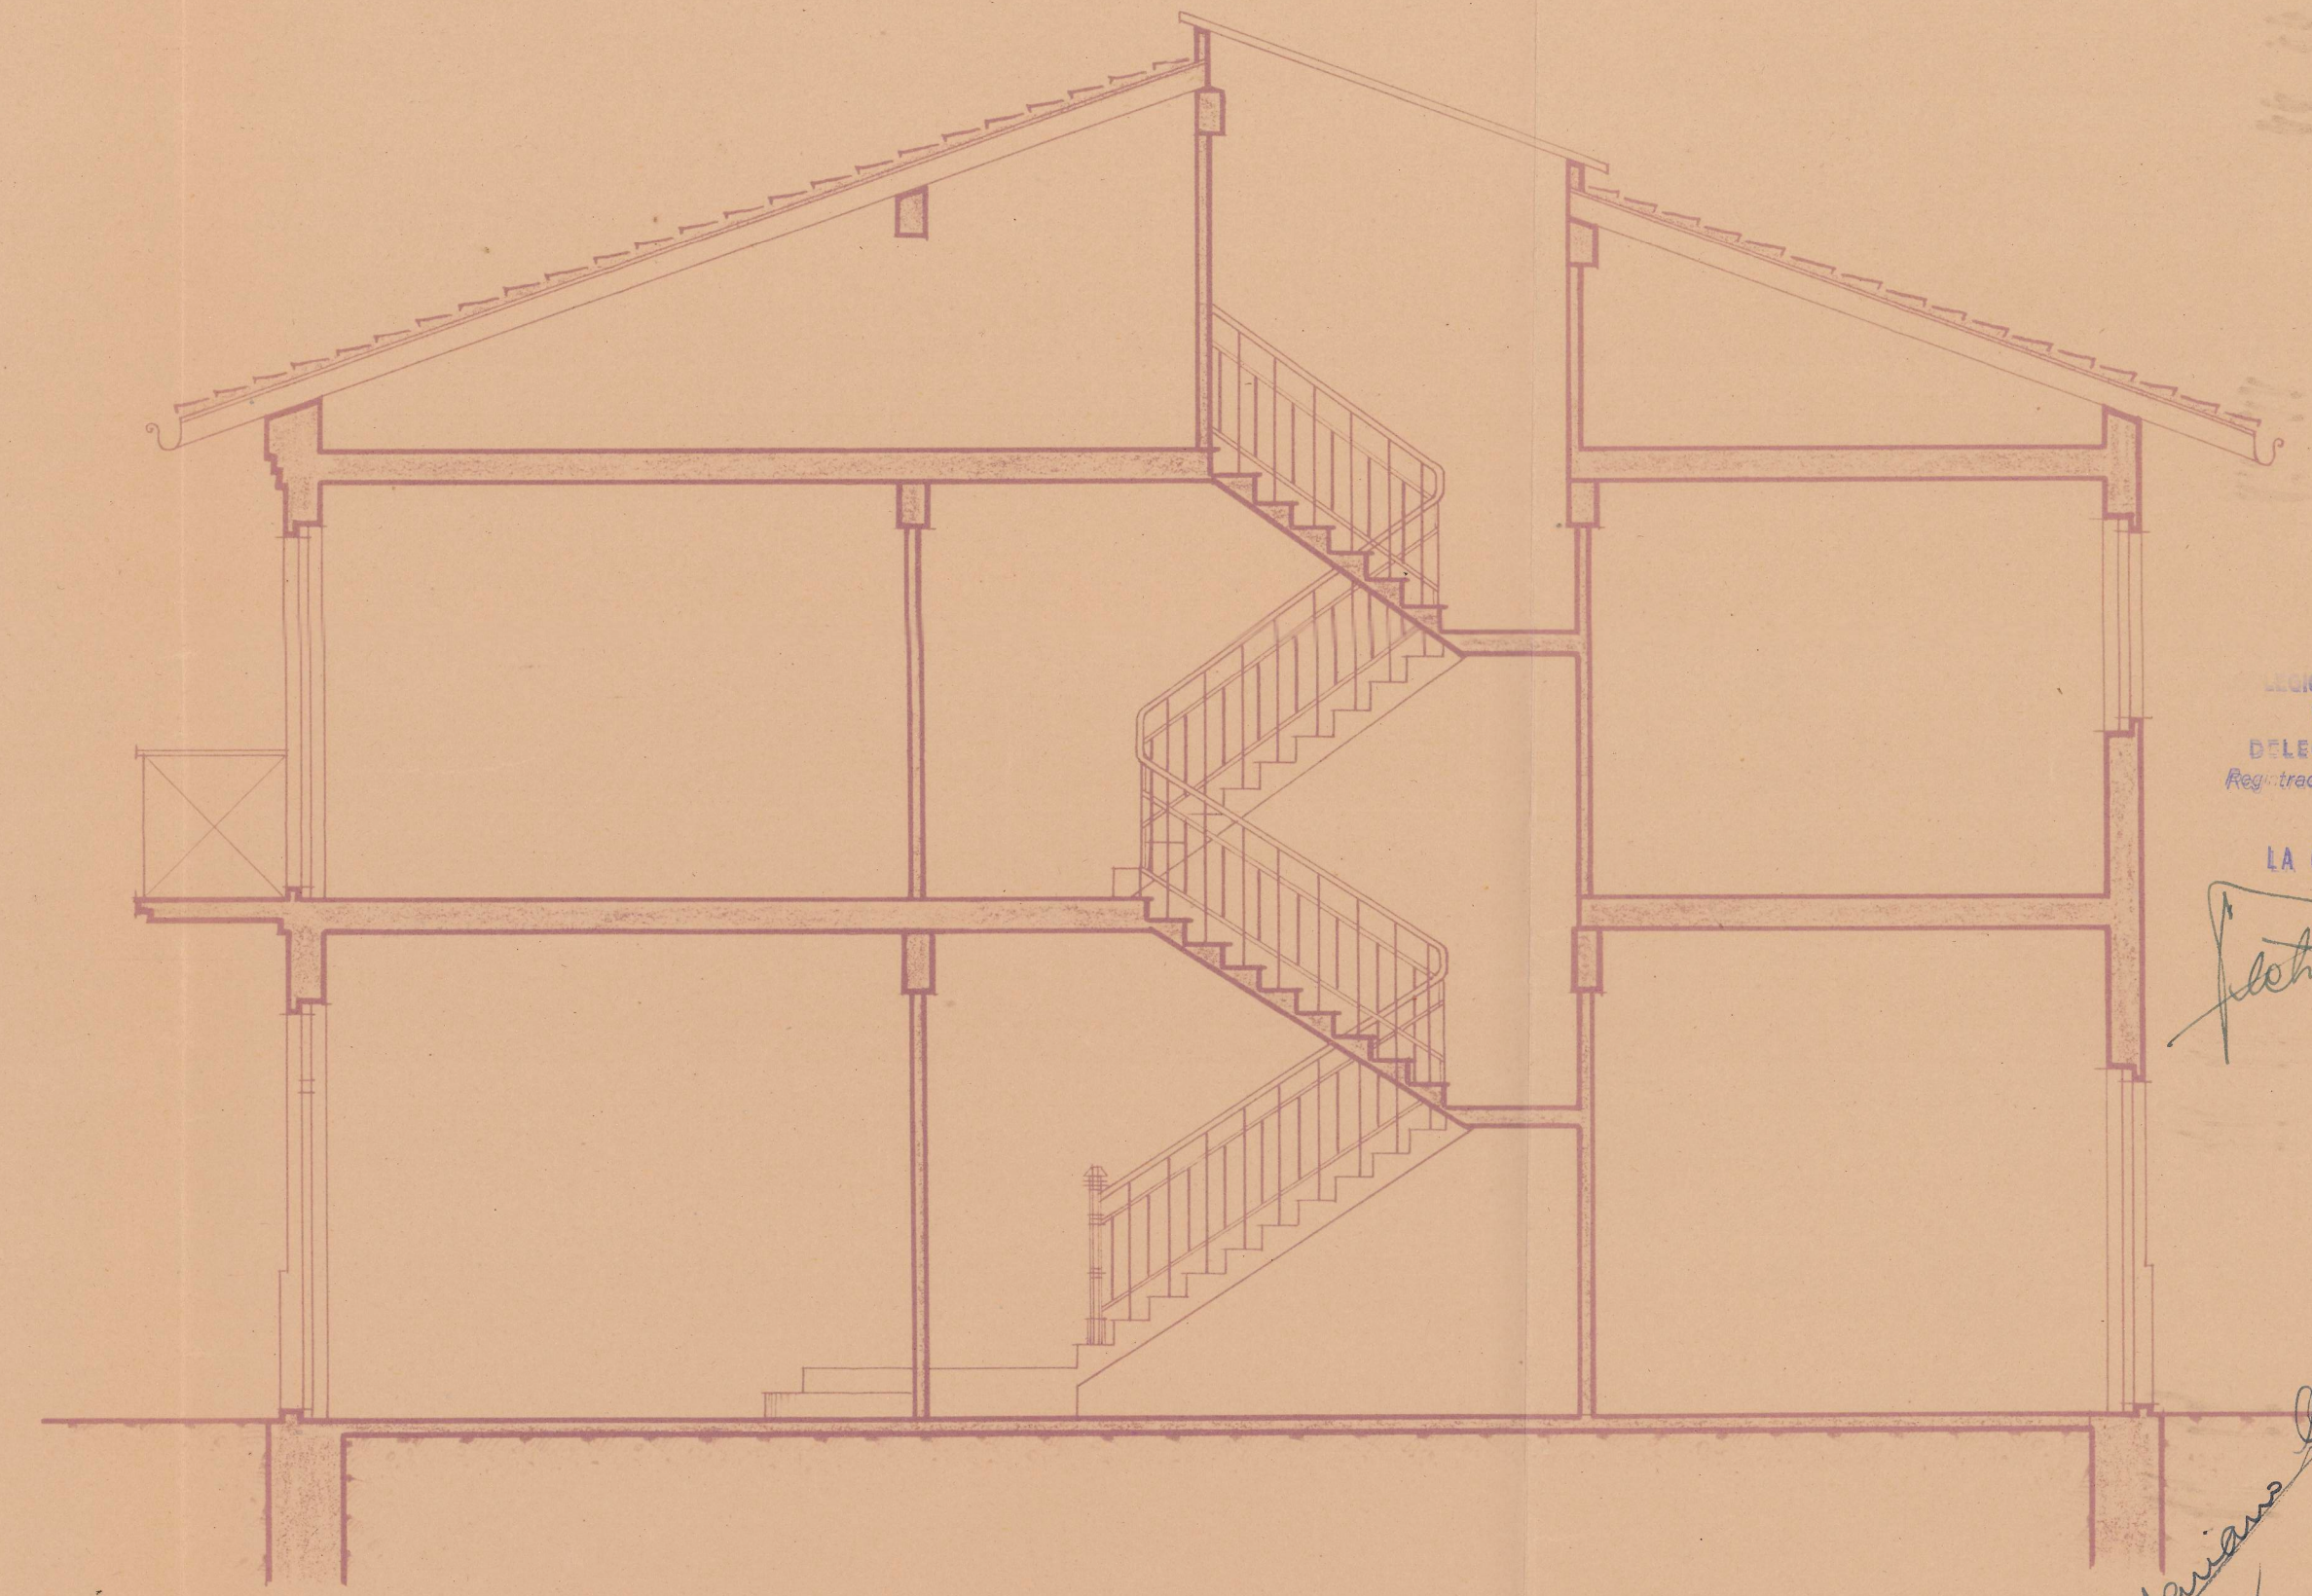

COLEGIO OFICIAL DE ARQUITECTOS
VASCO-NAVARRO
DELEGACION DE NAVARRA
Registrado en el Boletín de 1945
Vº. Bº.
LA COMISION REVISORA

[Signature]

[Signature]

