



PROYECTO DE PABELLÓN INDUSTRIAL con VIVIENDAS para OBREROS en BURLADA - NAVARRA

Propietario: Don Demetrio Vivanco


Escala: 1:100

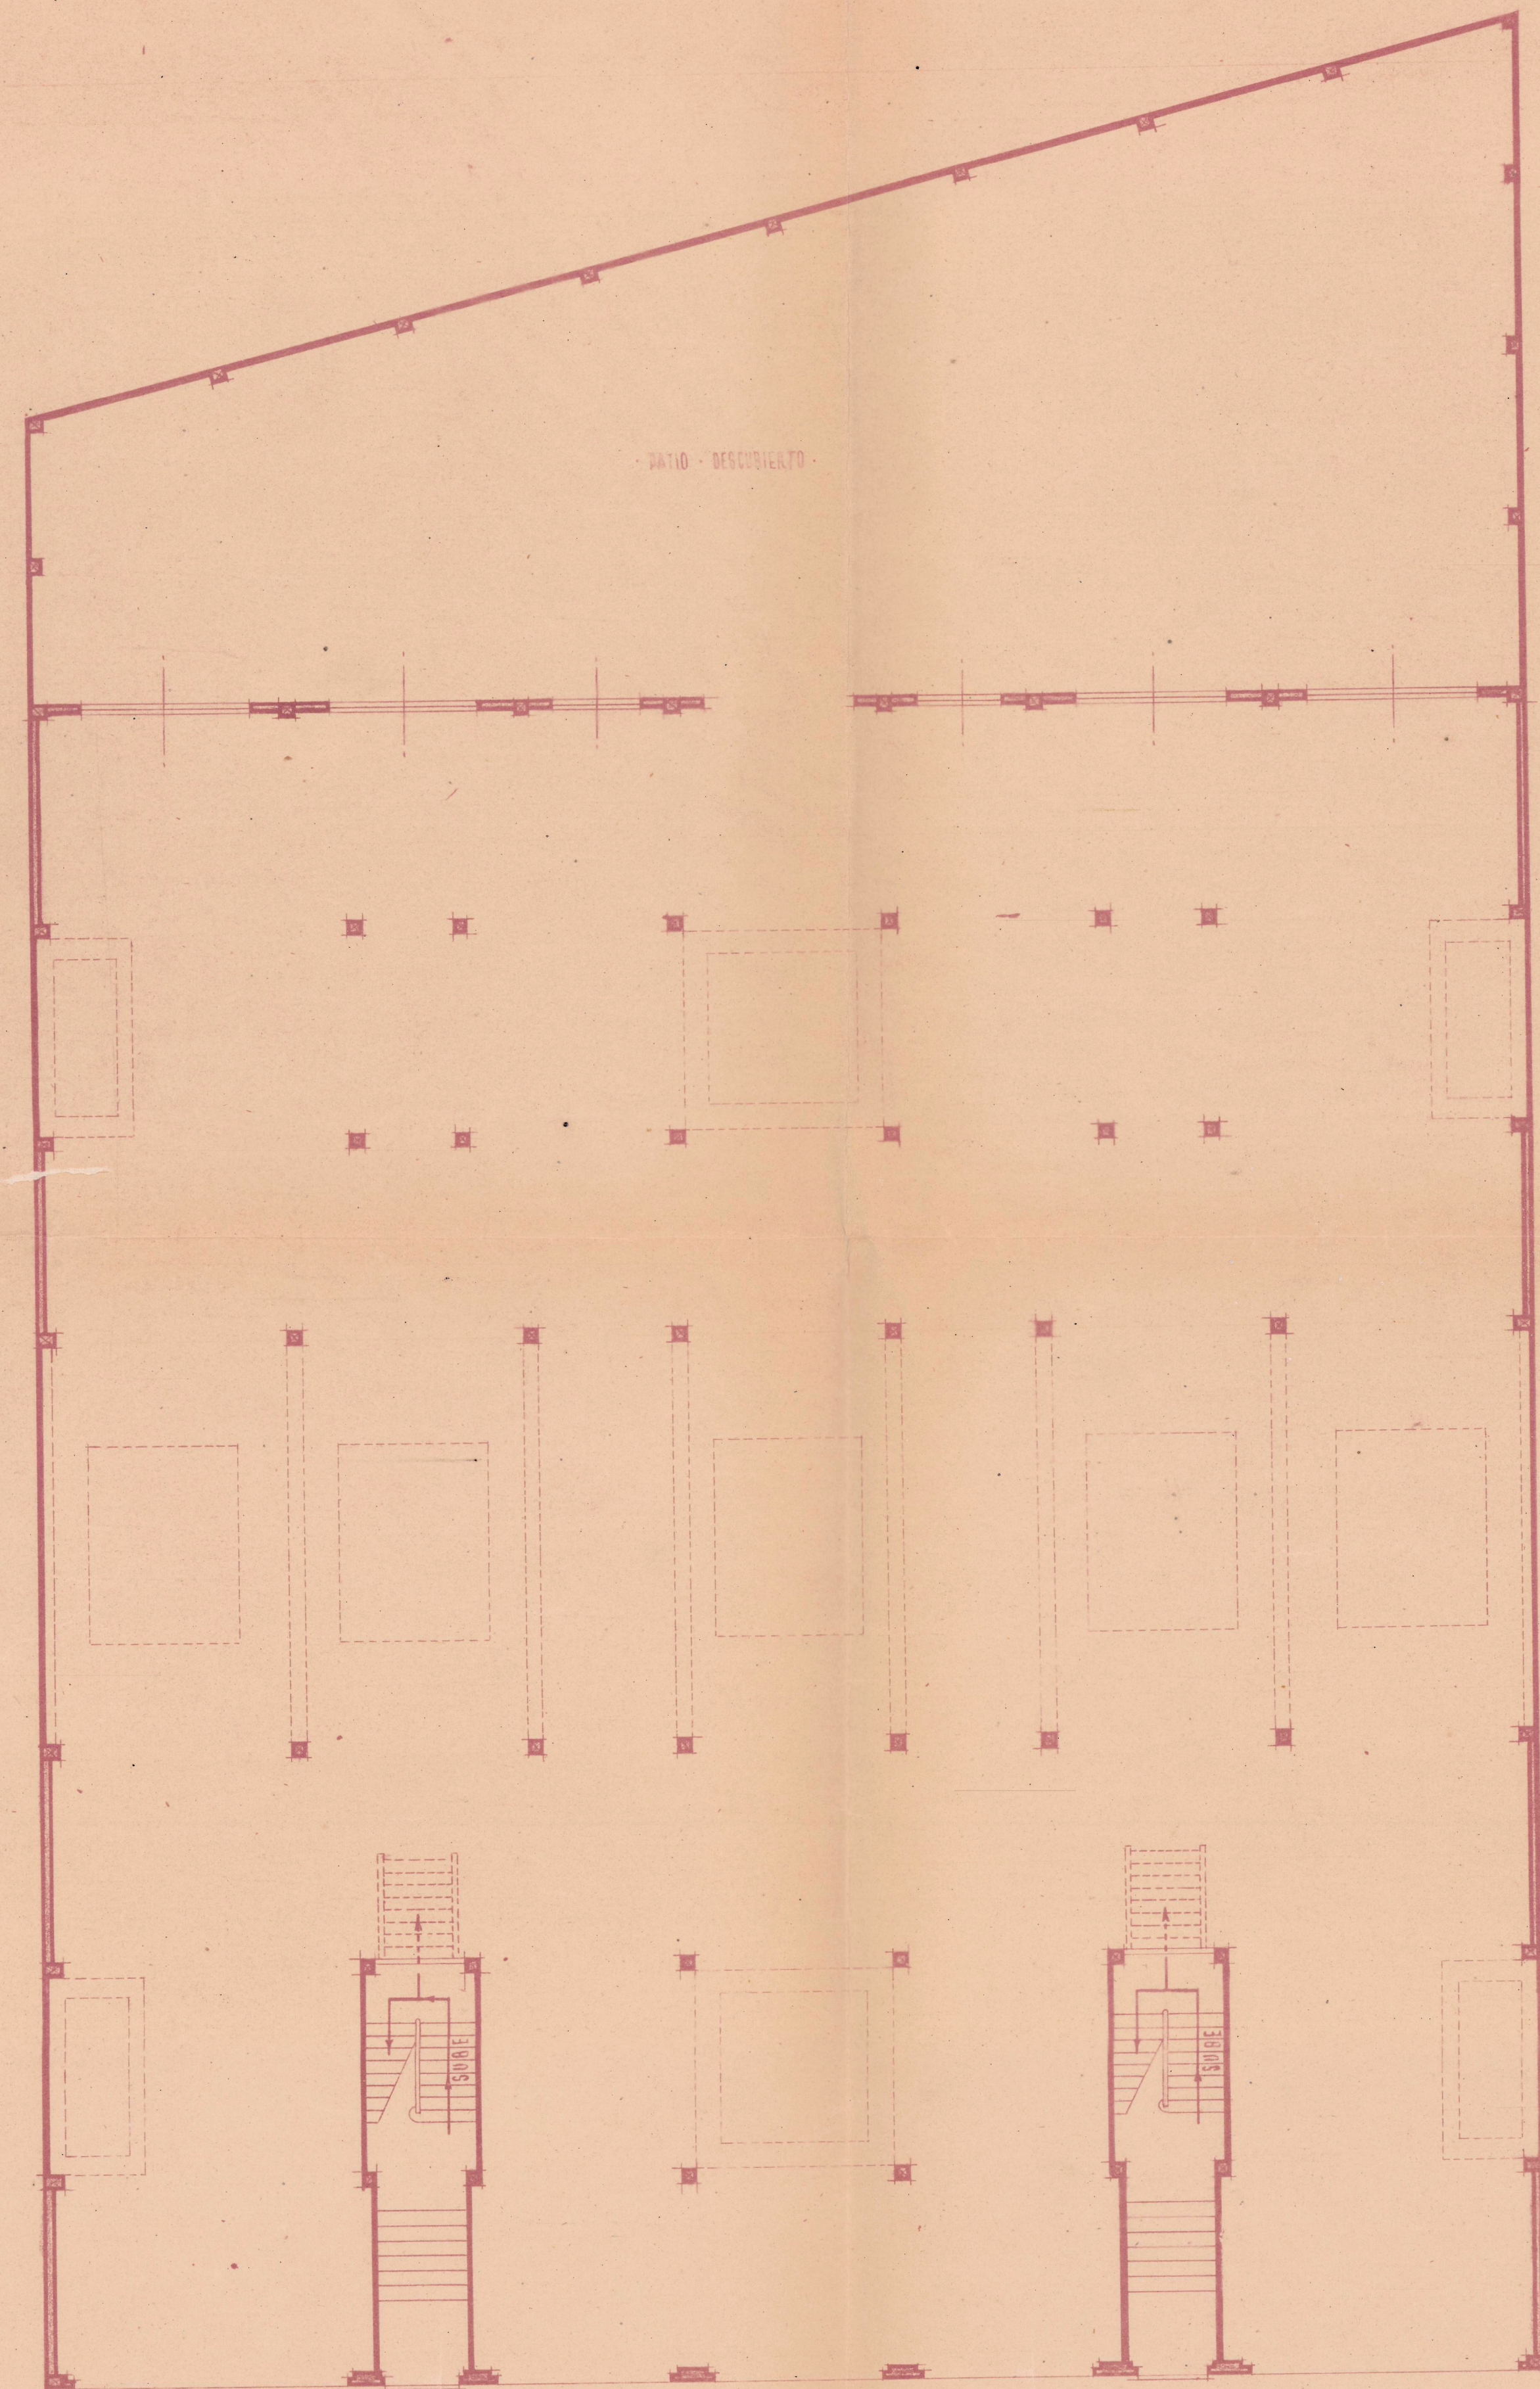

Planta Baja

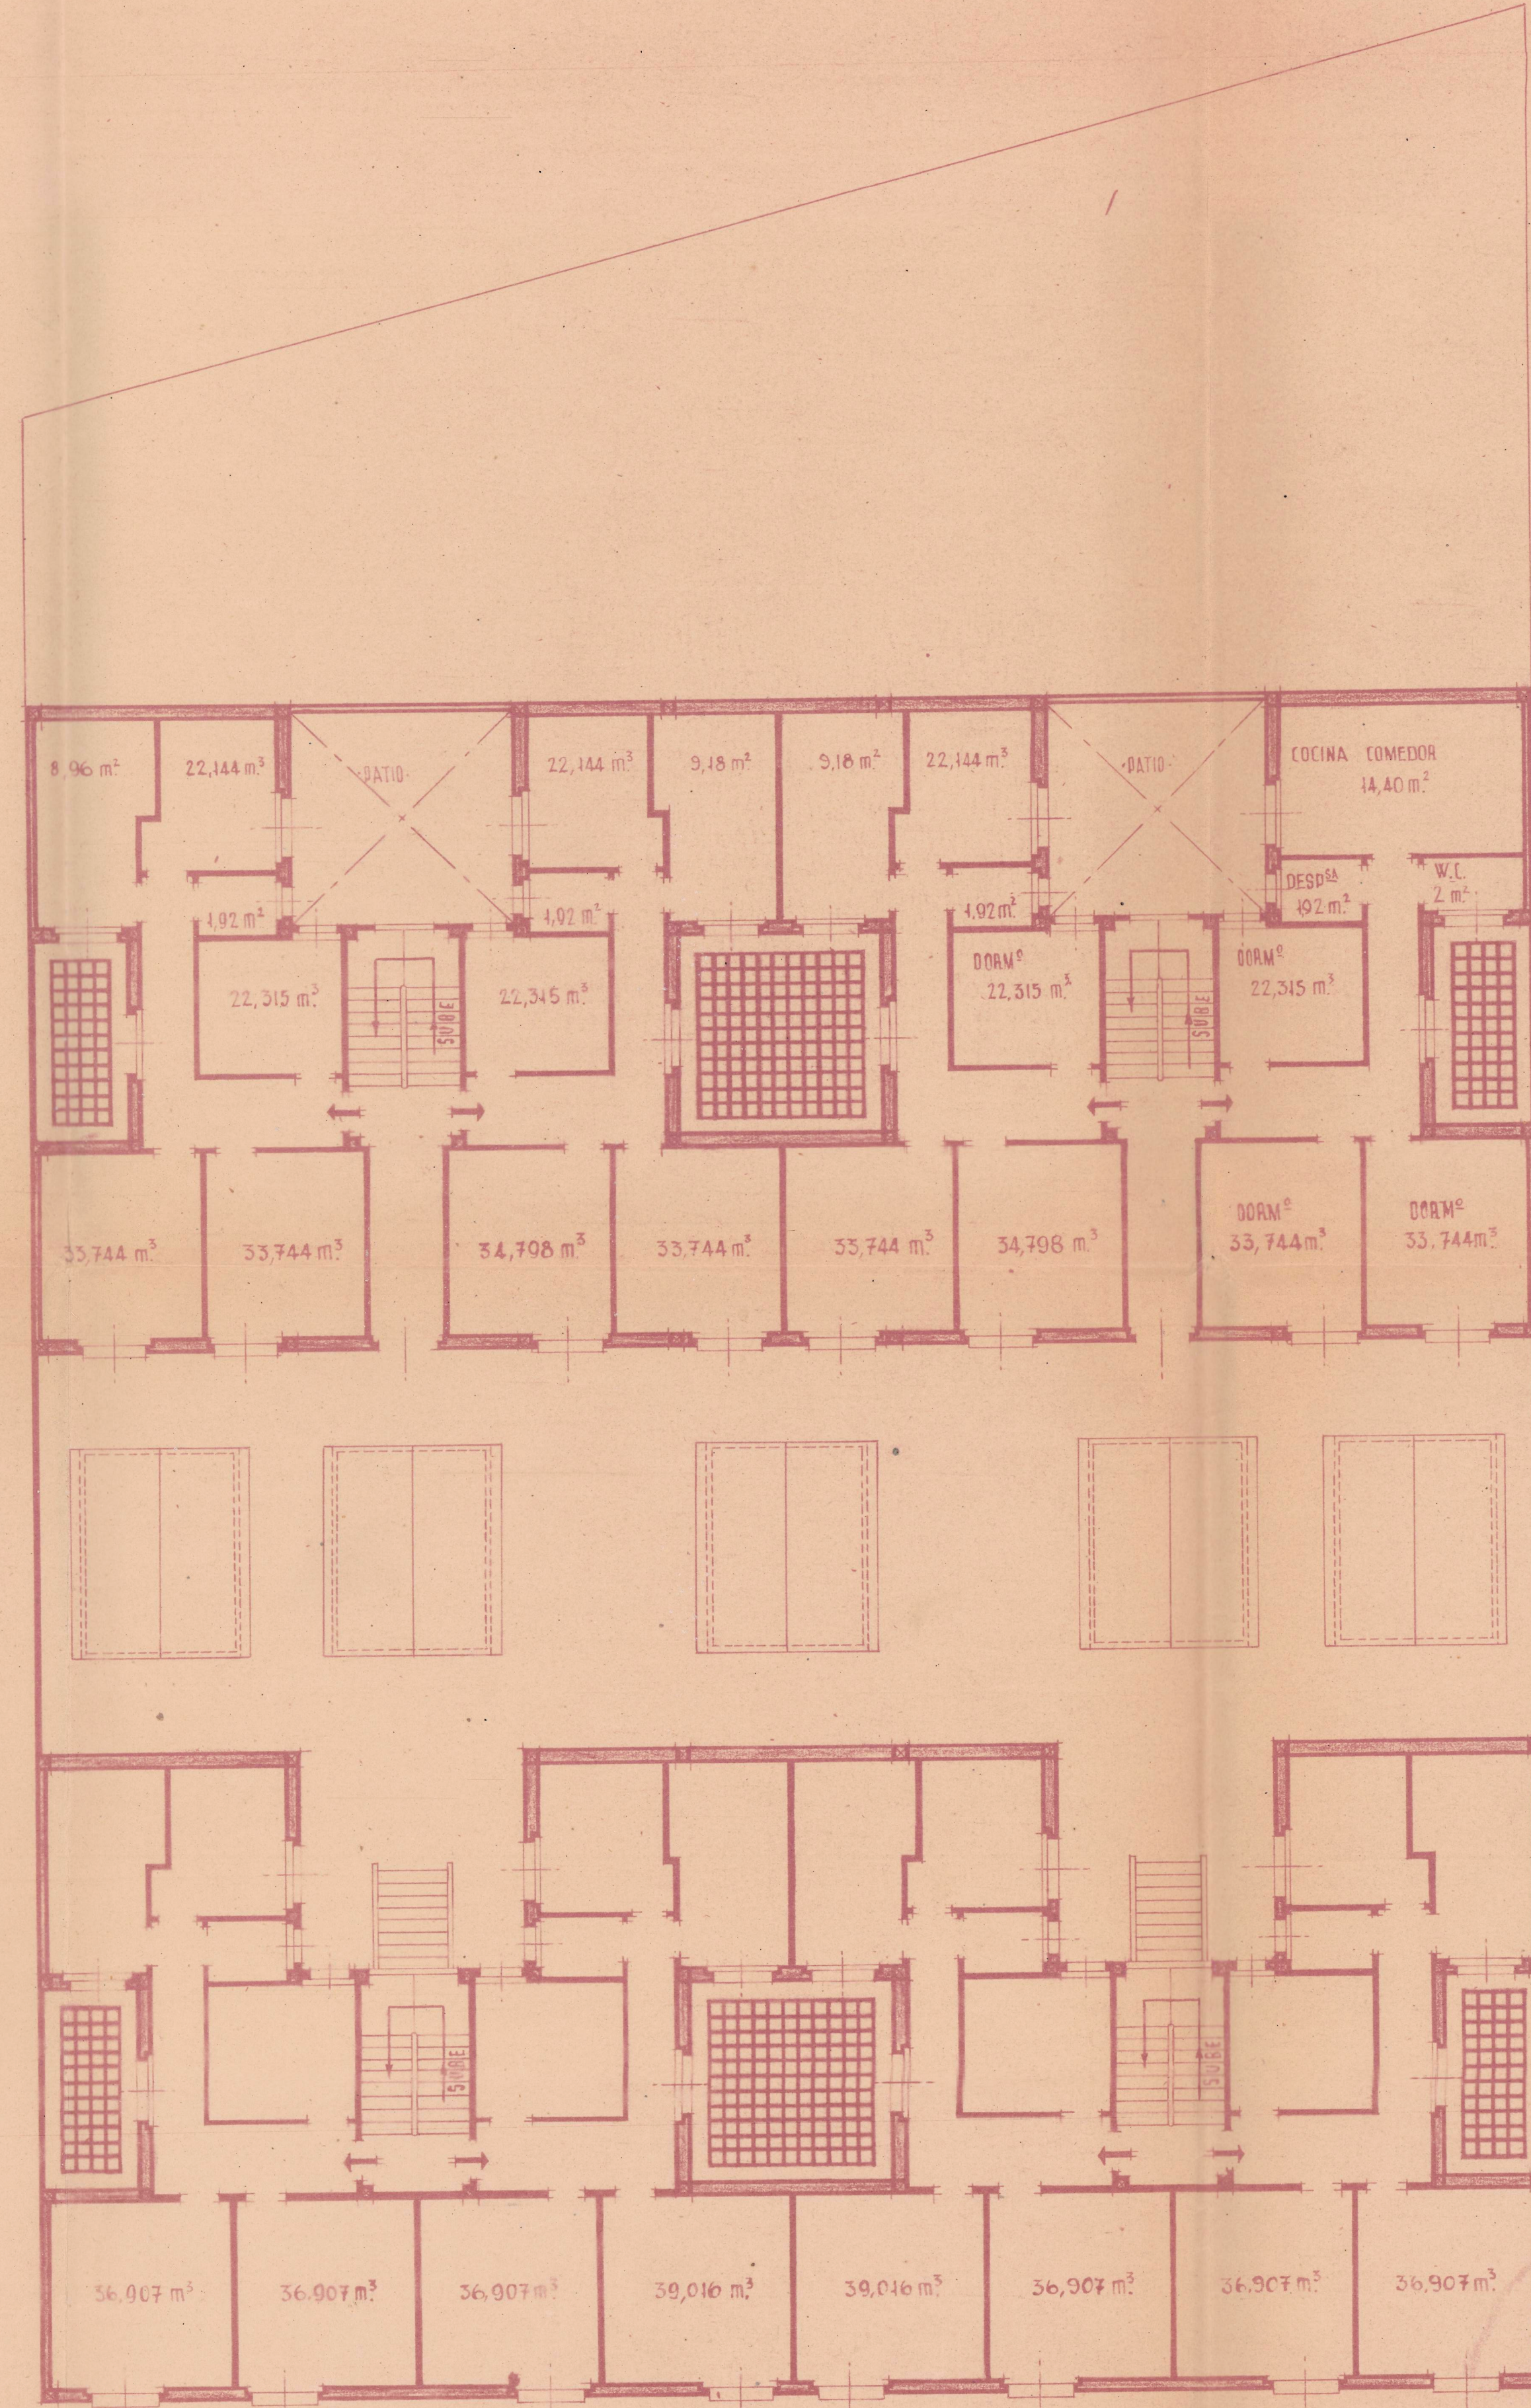


Planta 1ª

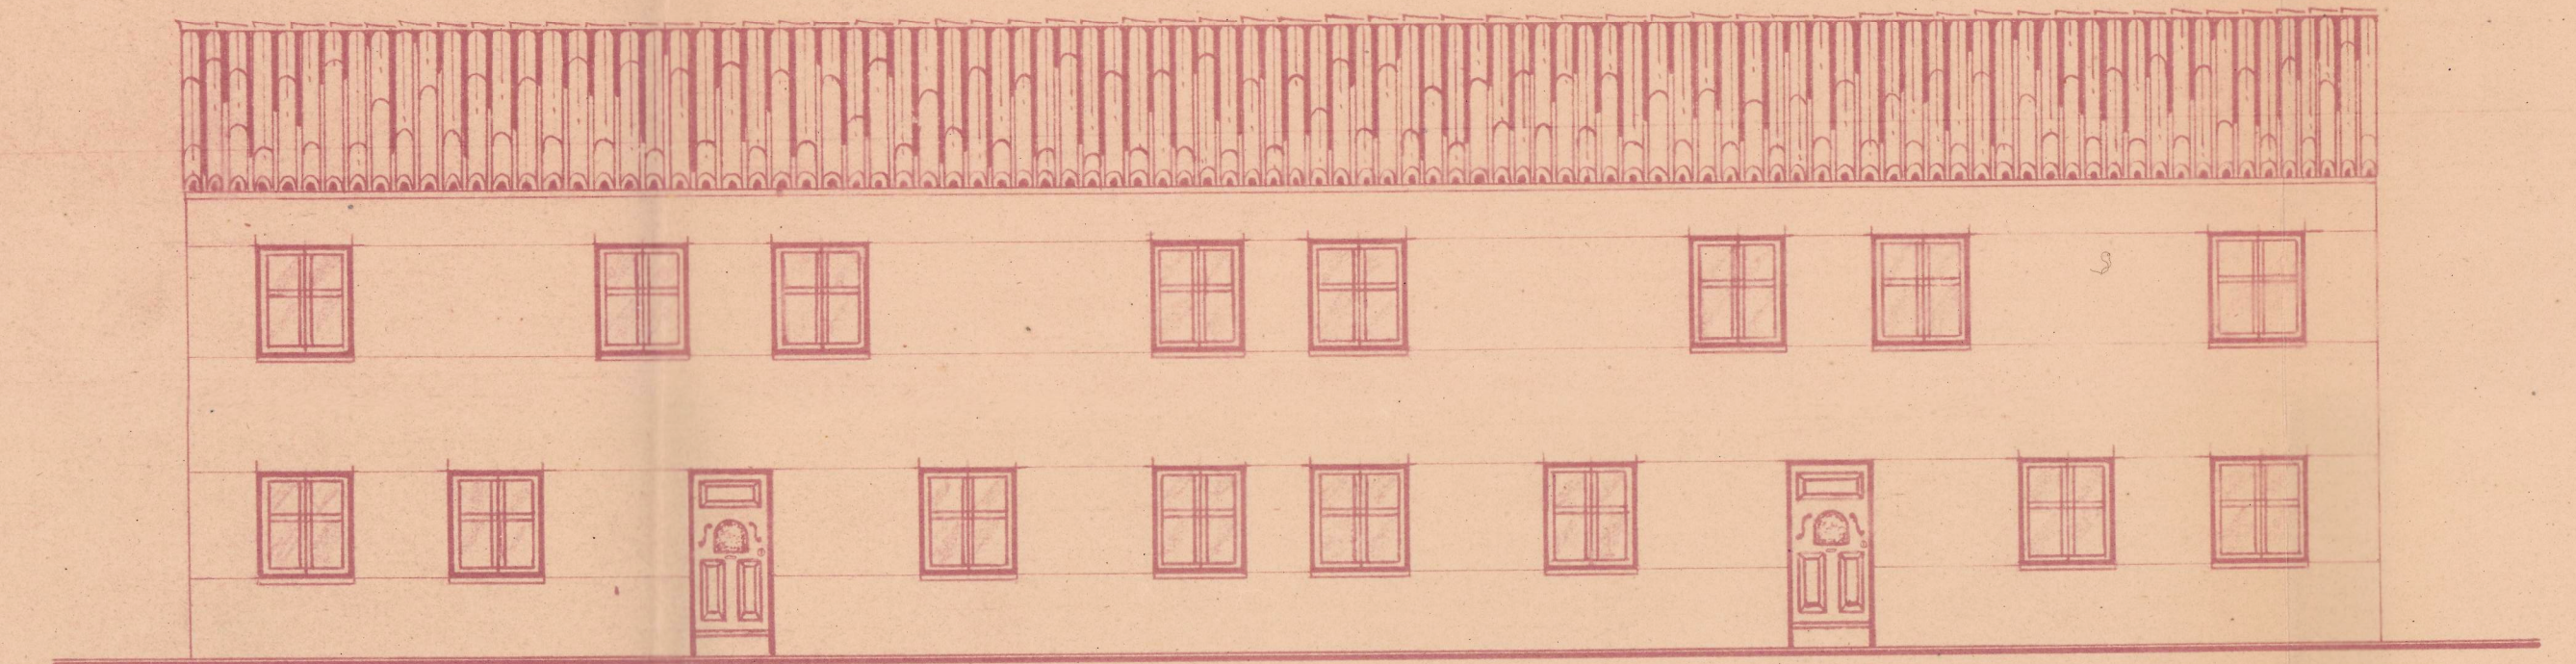

Fachada del Cuerpo Posterior al Patio



Fachada a la Calle

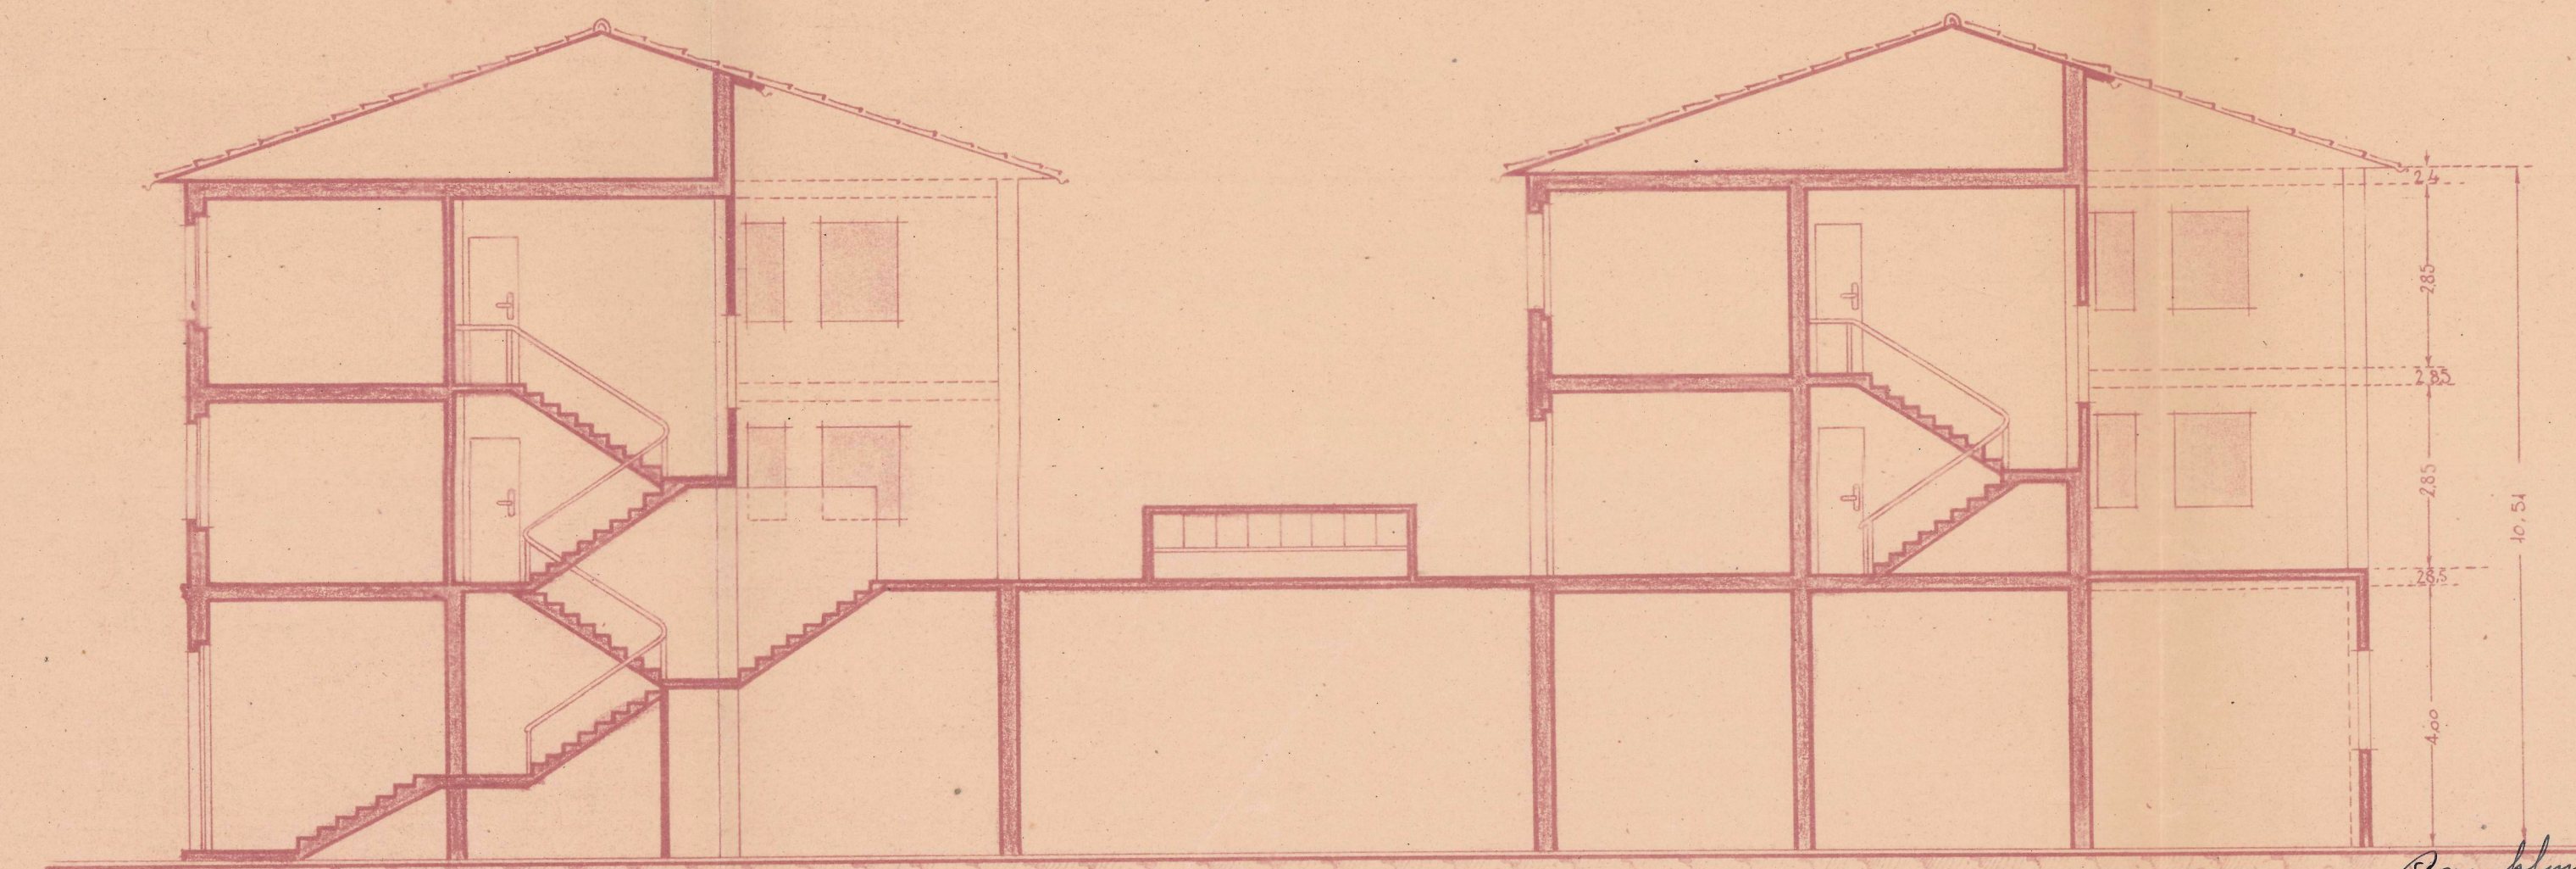

Sección



FISCALIA DELEGADA DE LA VIVIENDA
DE NAVARRA
Informado por los Asesores
APROBADO
Pamplona 23 de Mayo 1949
El Fiscal Provincial
P. *El Santuario*
Ruano & Eguren

Pamplona Febrero 1949
El Santuario
Ingeniero Industrial