



Proyecto de almacén para D. Manuel Merendez en Villafraanca
 Numero: 149. Escala 1:50

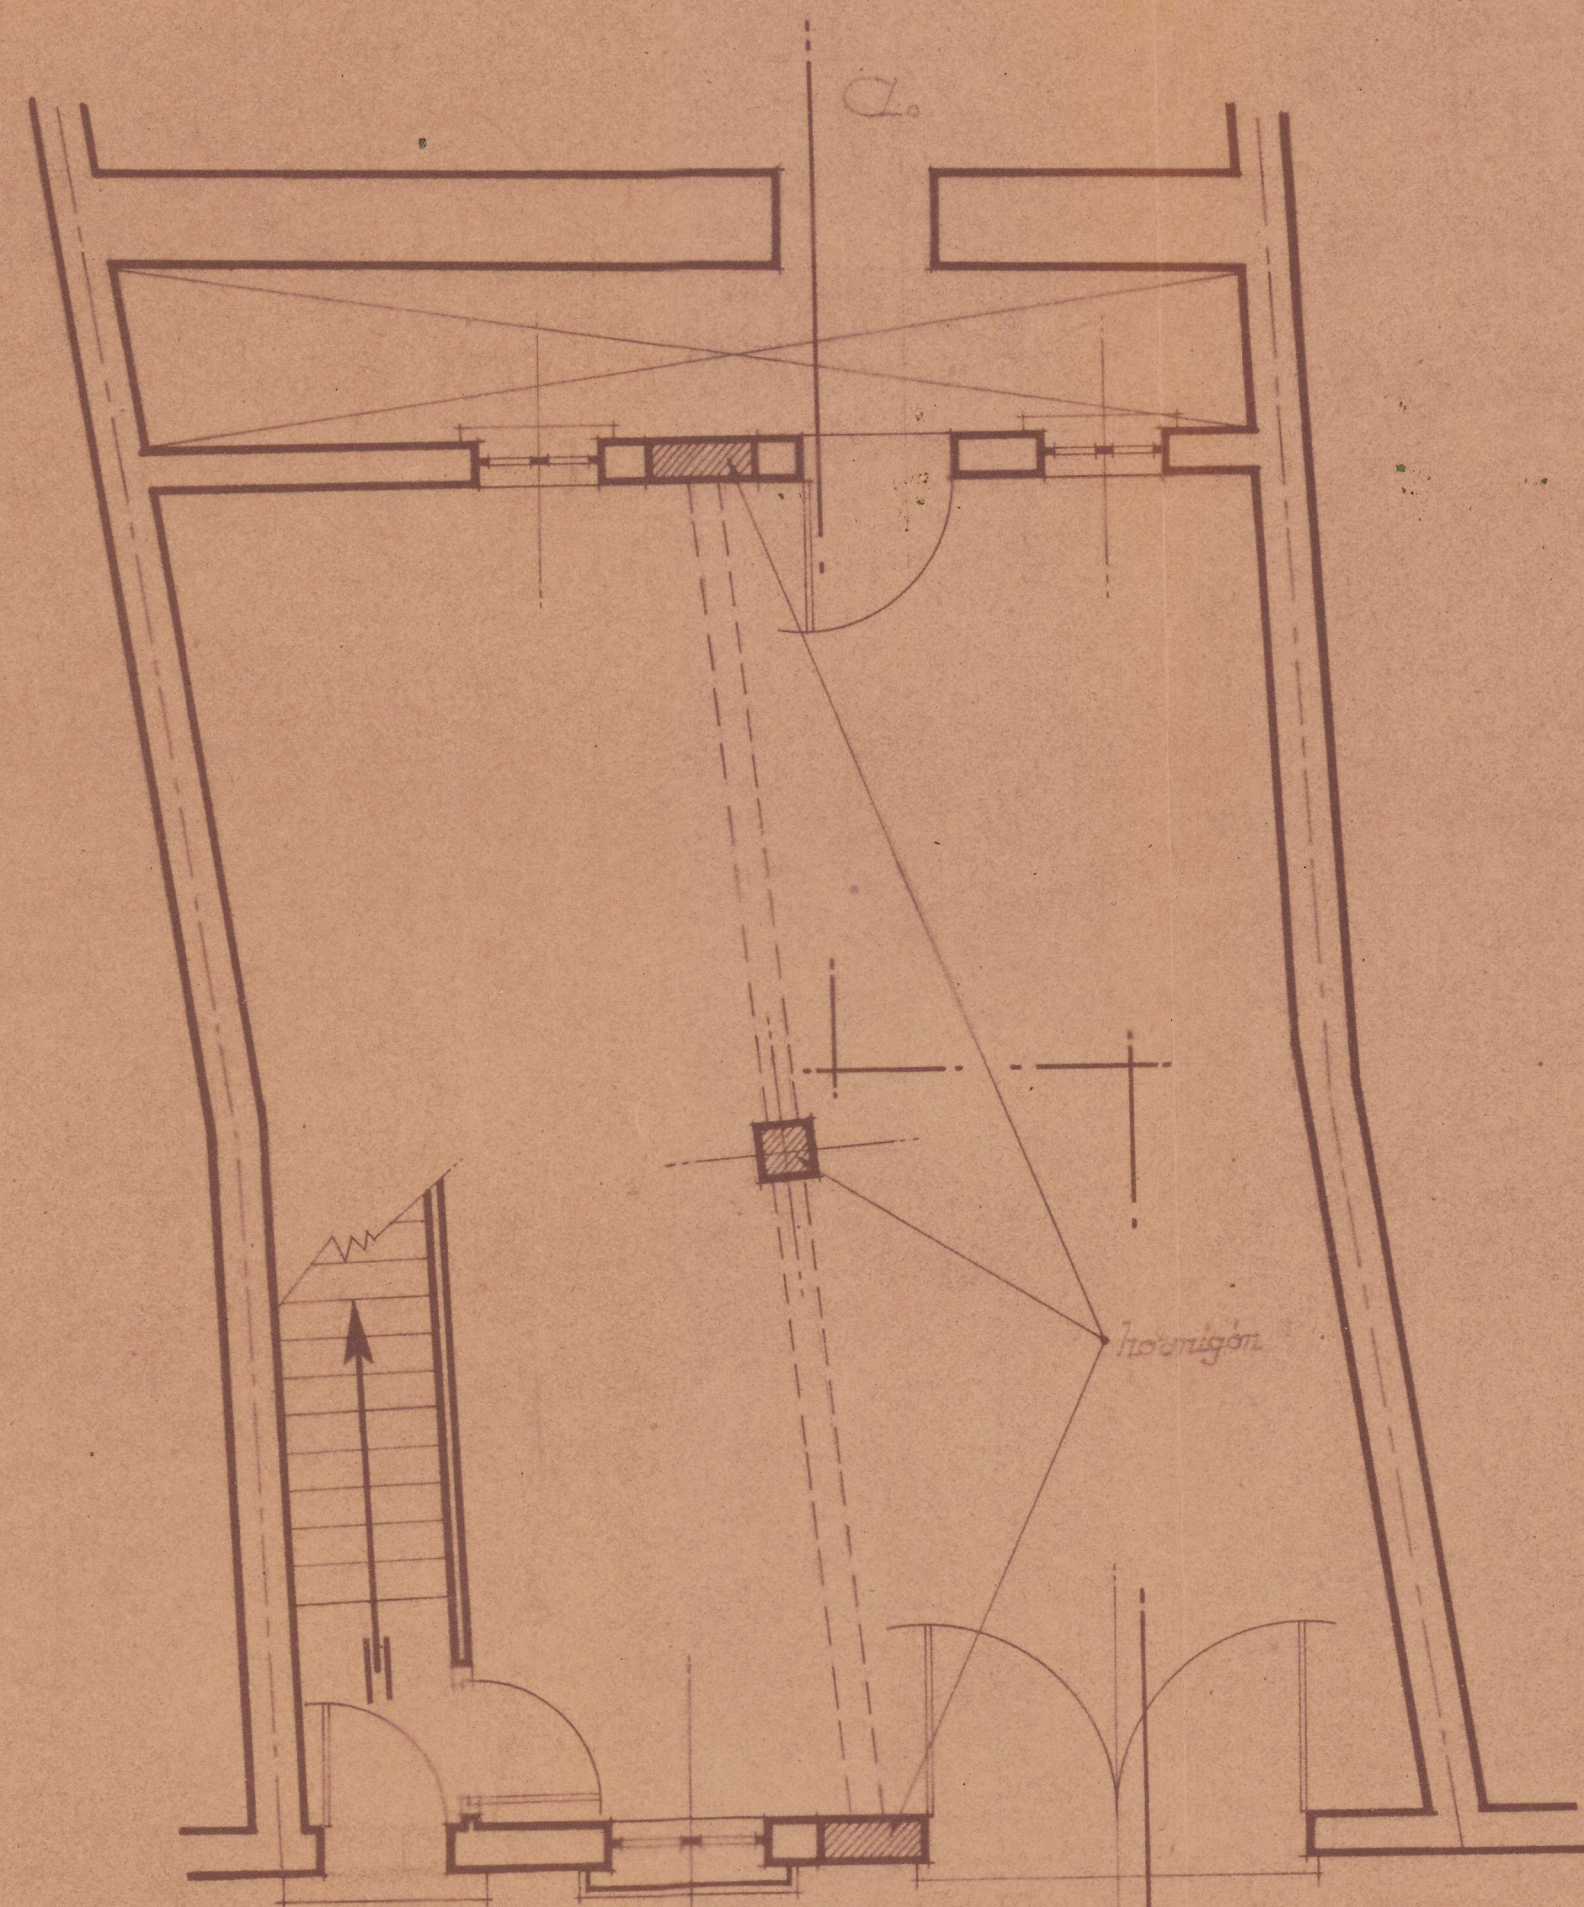


Planta baja b.

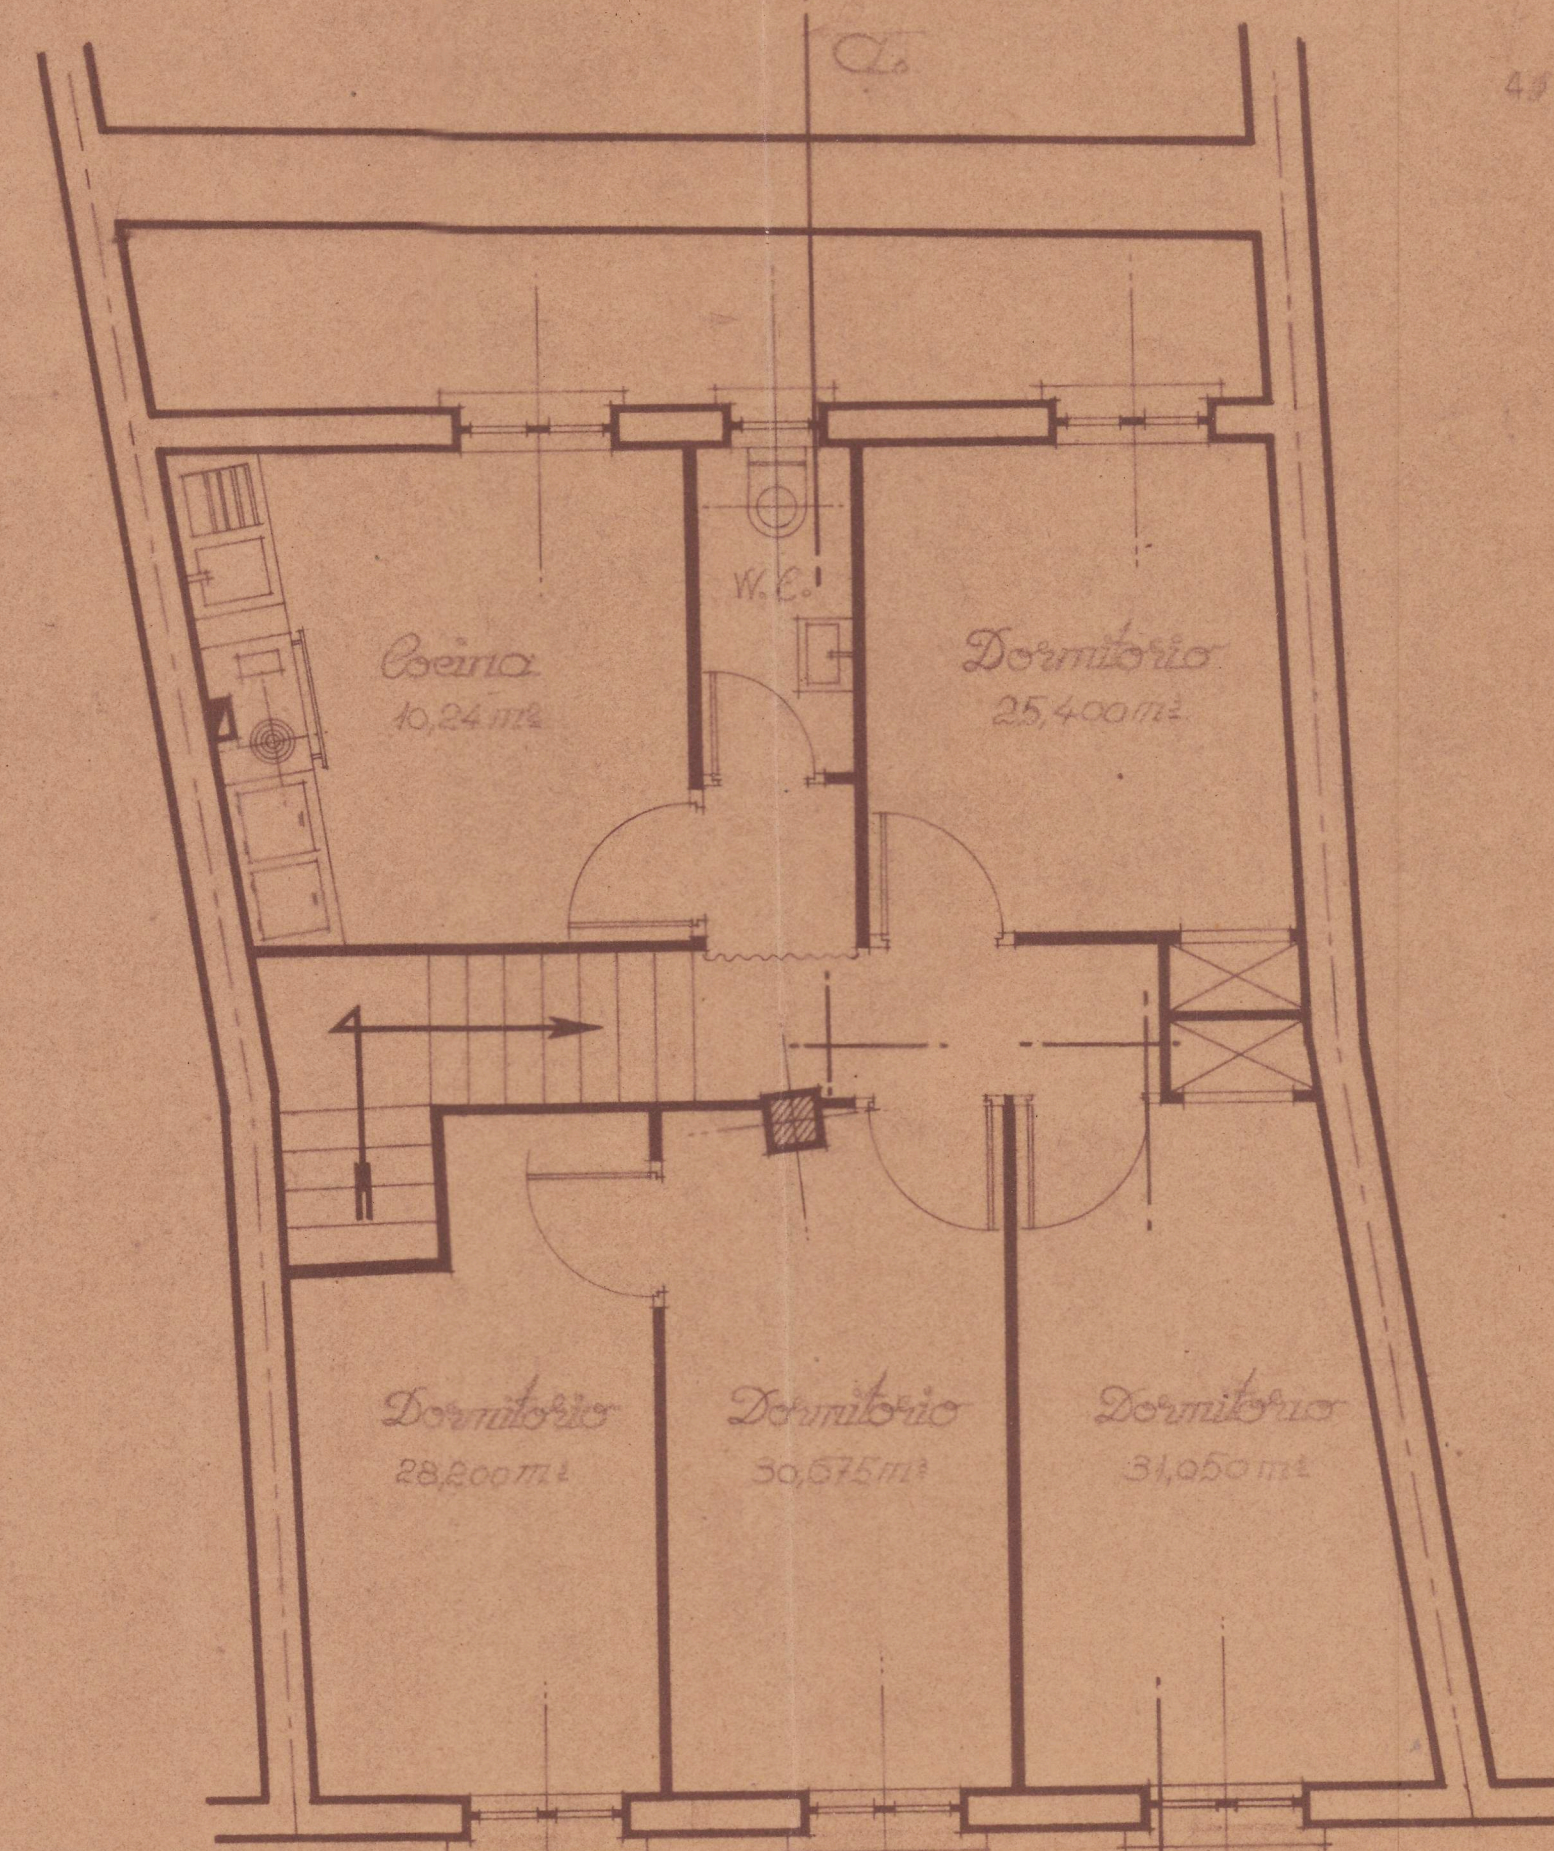


Planta 1ª b.



Alzado

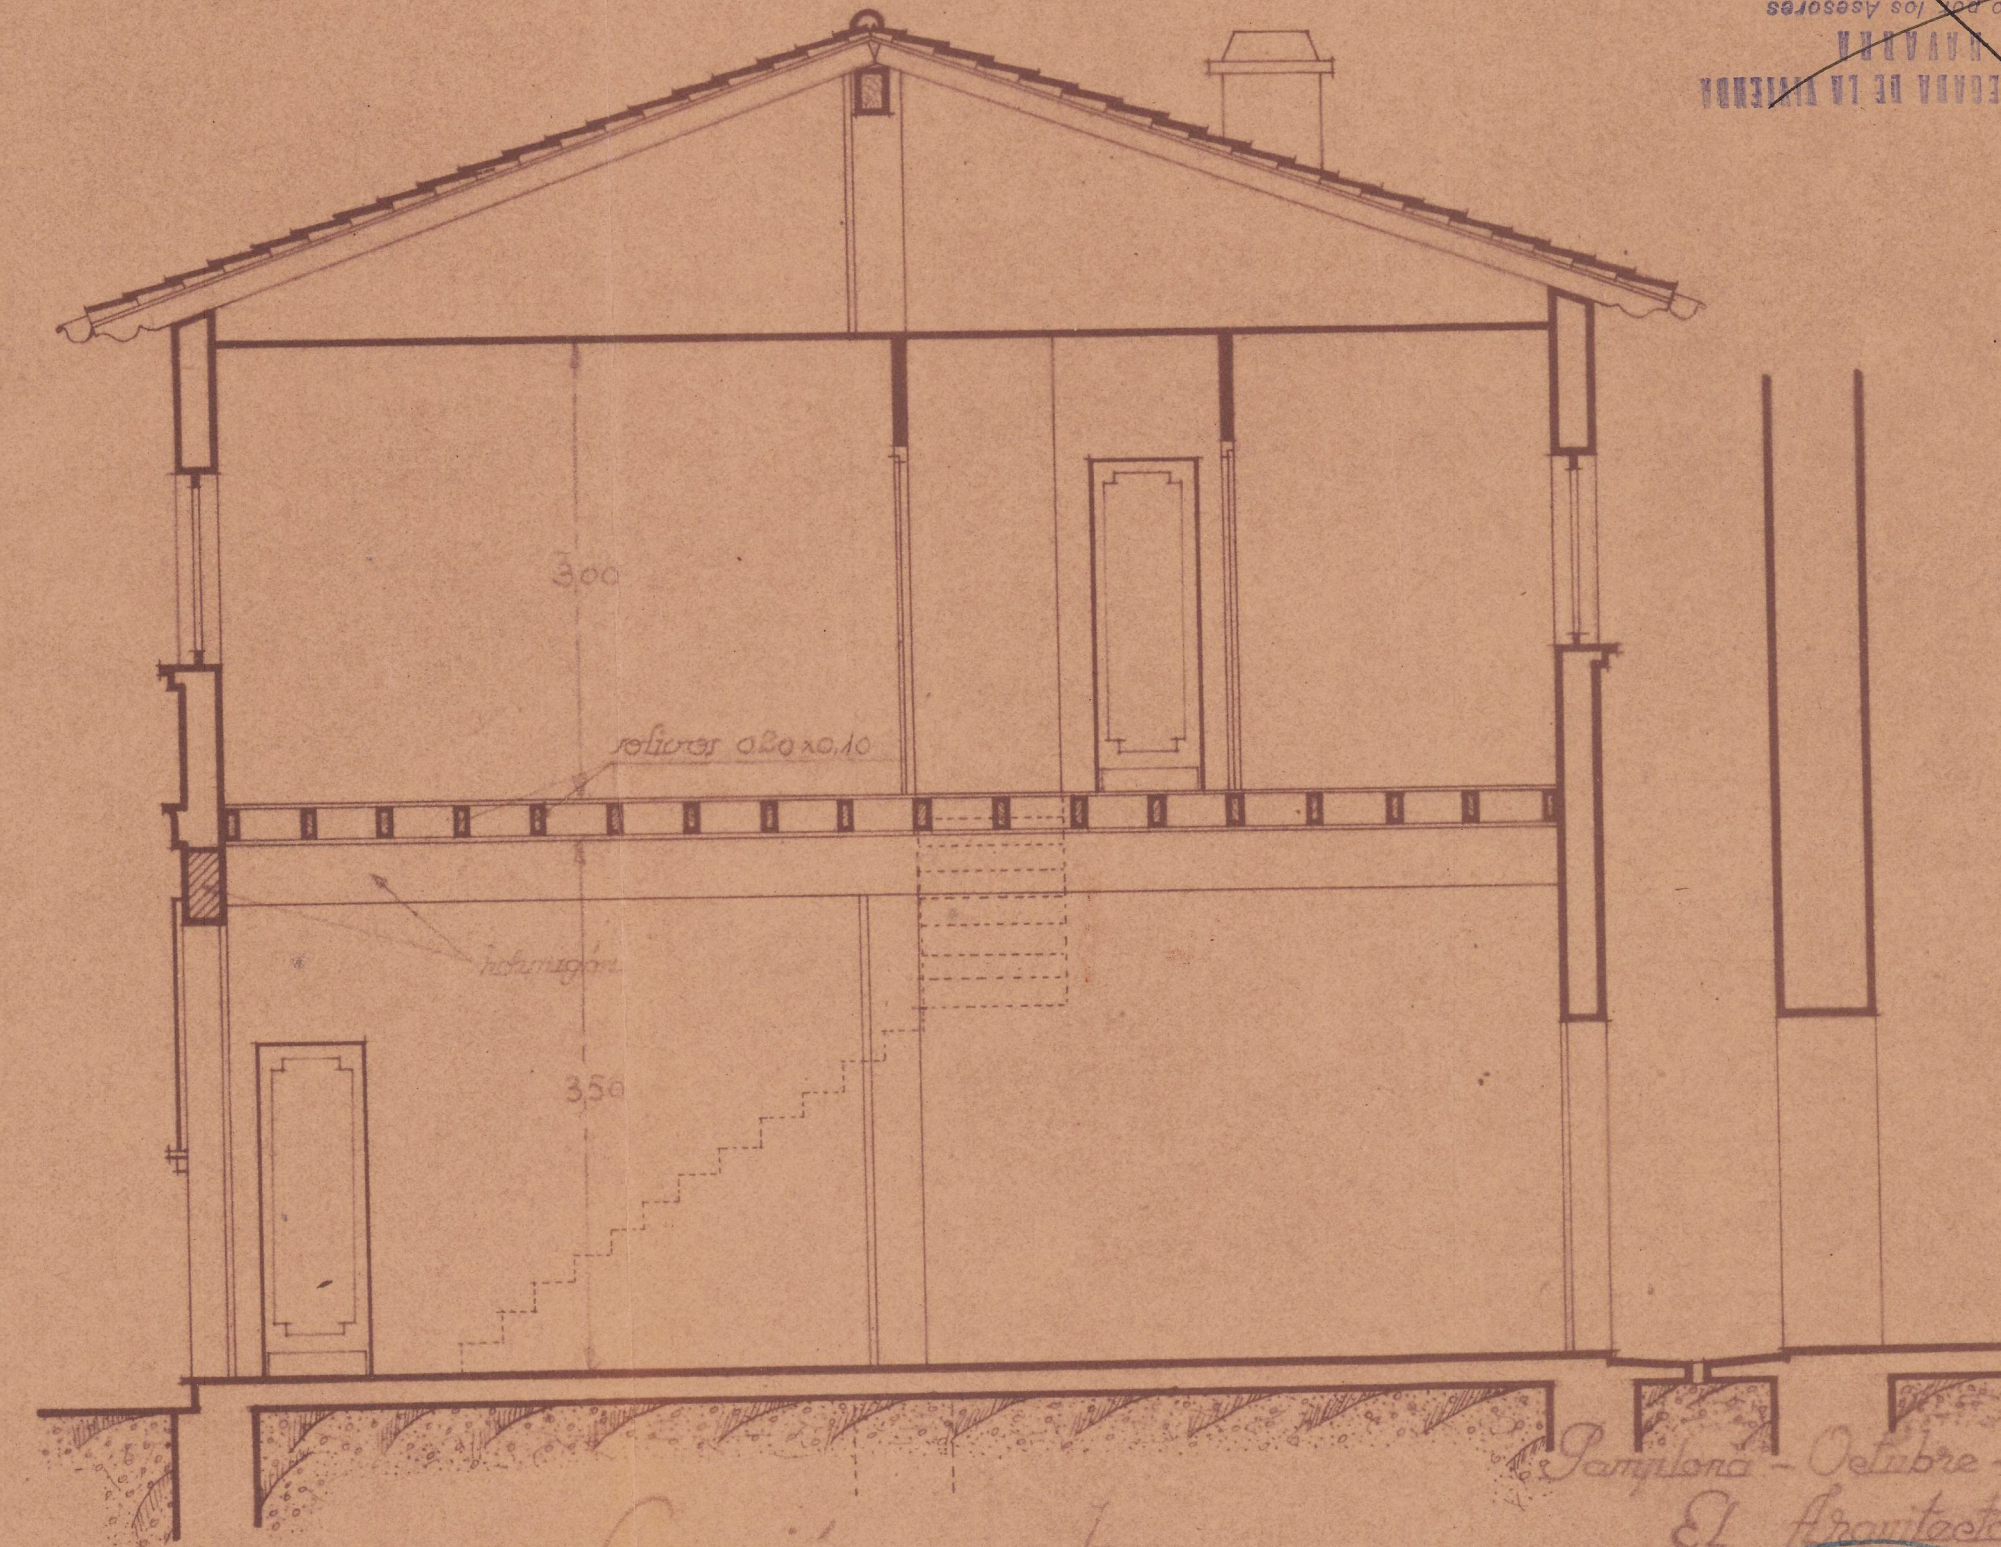

Sección a-b

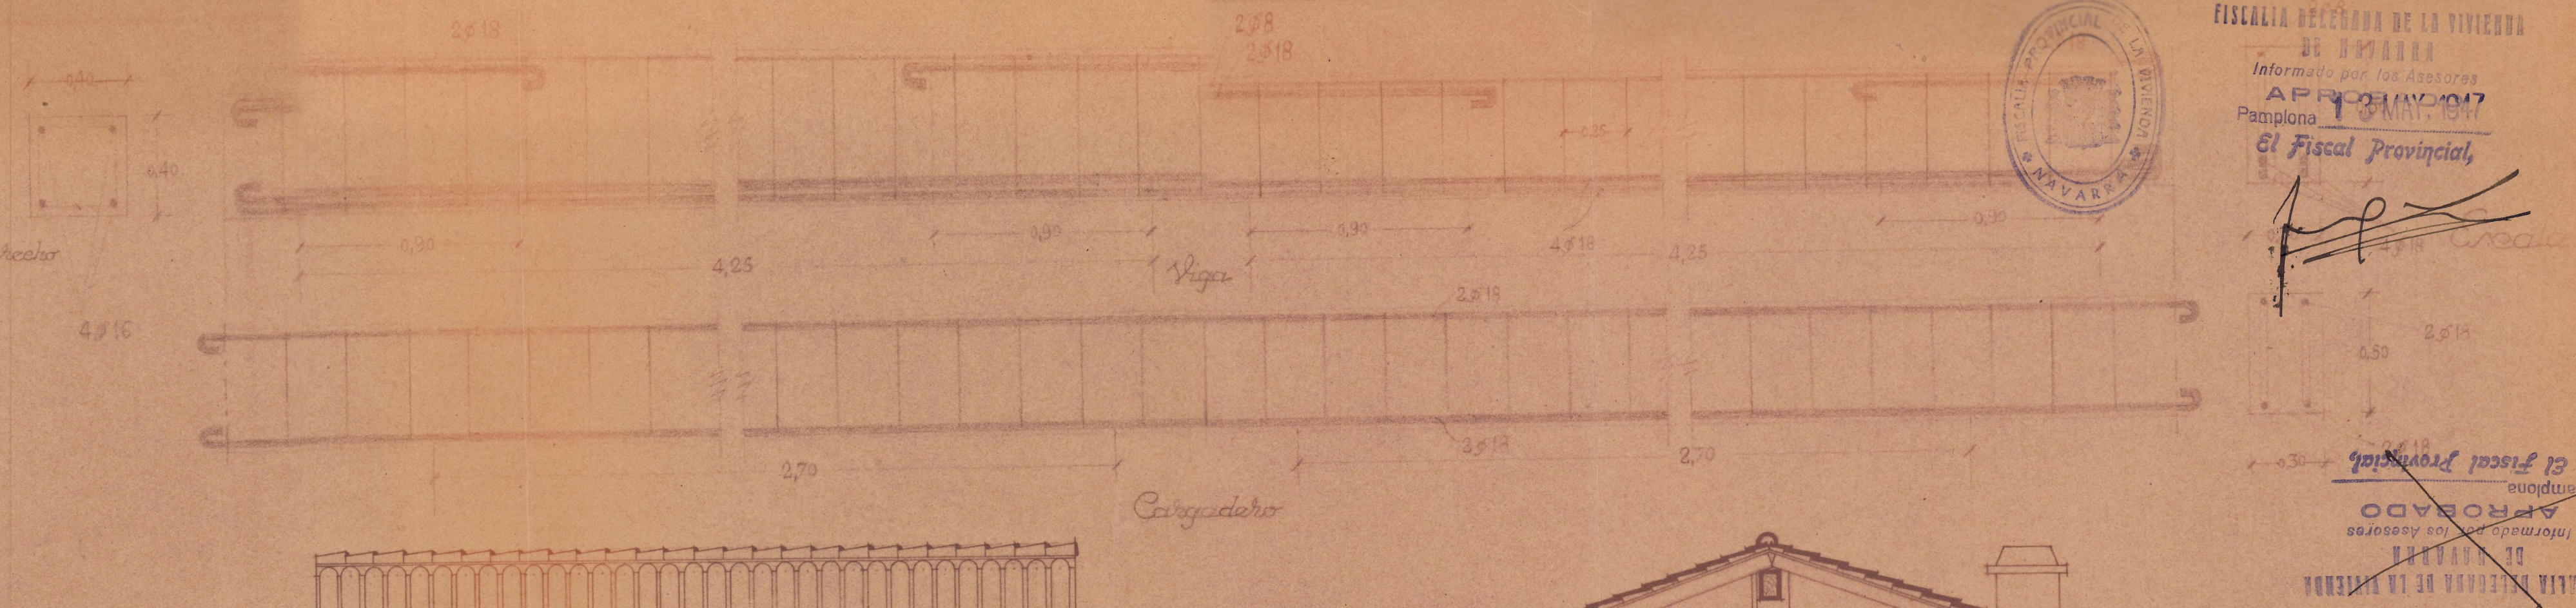

FISCALIA DELEGADA DE LA VIVIENDA
 DE NAVARRA
 Informado por los Asesores
 APROBADO
 Pamplona 10 MAY 1947
 El Fiscal Provincial,
 [Signature]
 Aprobado por los Asesores
 APROBADO
 Pamplona 10 MAY 1947
 El Fiscal Provincial,
 [Signature]

Pamplona - Octubre - 1945
 El Arquitecto:
 DOMINGO ARIZ LAMENDARIZ
 ARQUITECTO
 PAMPLONA