


PROYECTO DE CASA DE VECINDAD PARA D^{ña} ANTONIA ECHALECU EN LA CALLE PROVINCIA, BARRIO DE LA ROCHAPEA.

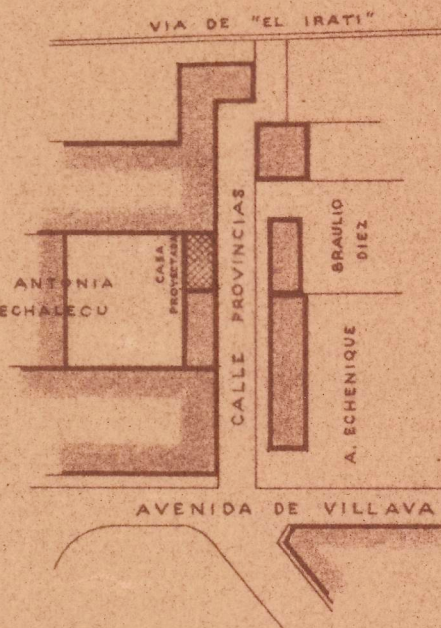


FISCALIA DELEGADA DE LA VIVIENDA
DE NAVARRA
Informada por los Asesores:
APROBADO
Pamplona 12 ENE 1950
El Fiscal Provin...


Francisco Garraus



COLEGIO OFICIAL DE ARQUITECTOS
VASCO-NAVARRO
DELEGACIÓN DE NAVARRA
Registrado el 16 DIC 1949
Vº. Bº.
LA COMISION REVISORA

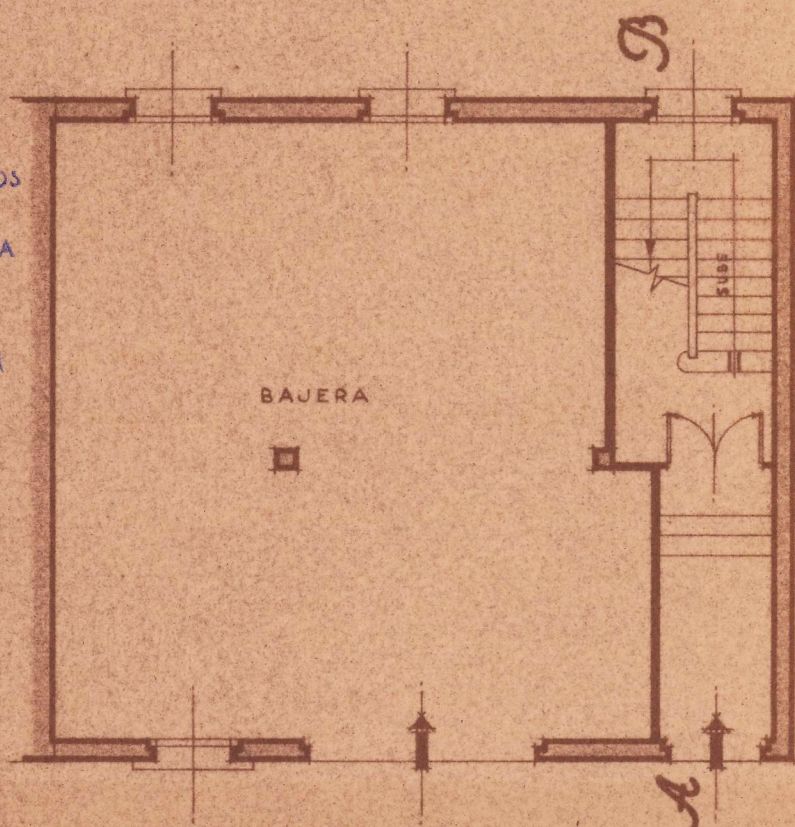

-Planta baja-

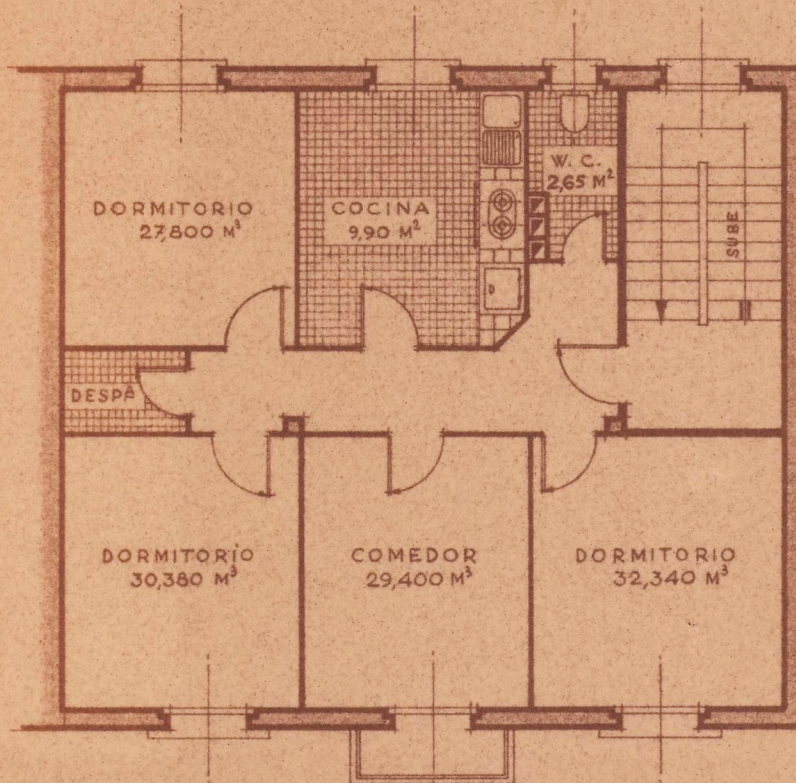


-Planta de pisar-

-Emplazamiento-
-E.- 1:2.000-



-Fachada pral.-

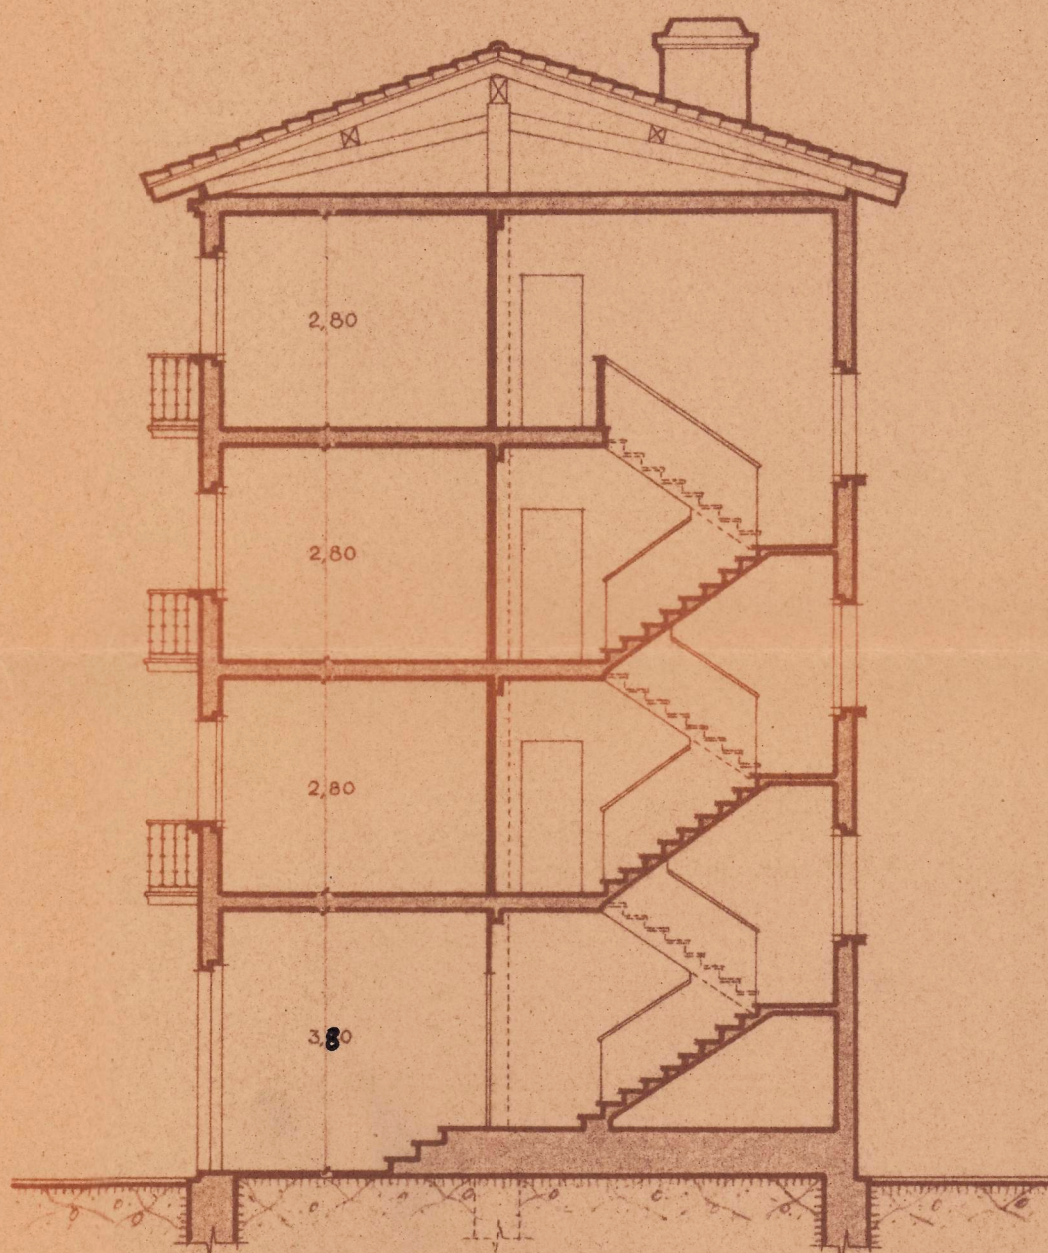

-Sección A-B-

Escala 1:100

Pamplona, Diciembre de 1949
El Arquitecto.

Francisco Garraus

FRANCISCO GARRAUS
ARQUITECTO