



CHALET PARA DON FAUSTINO ERREA.


• ESCALA 1:100 Y 1:50 •

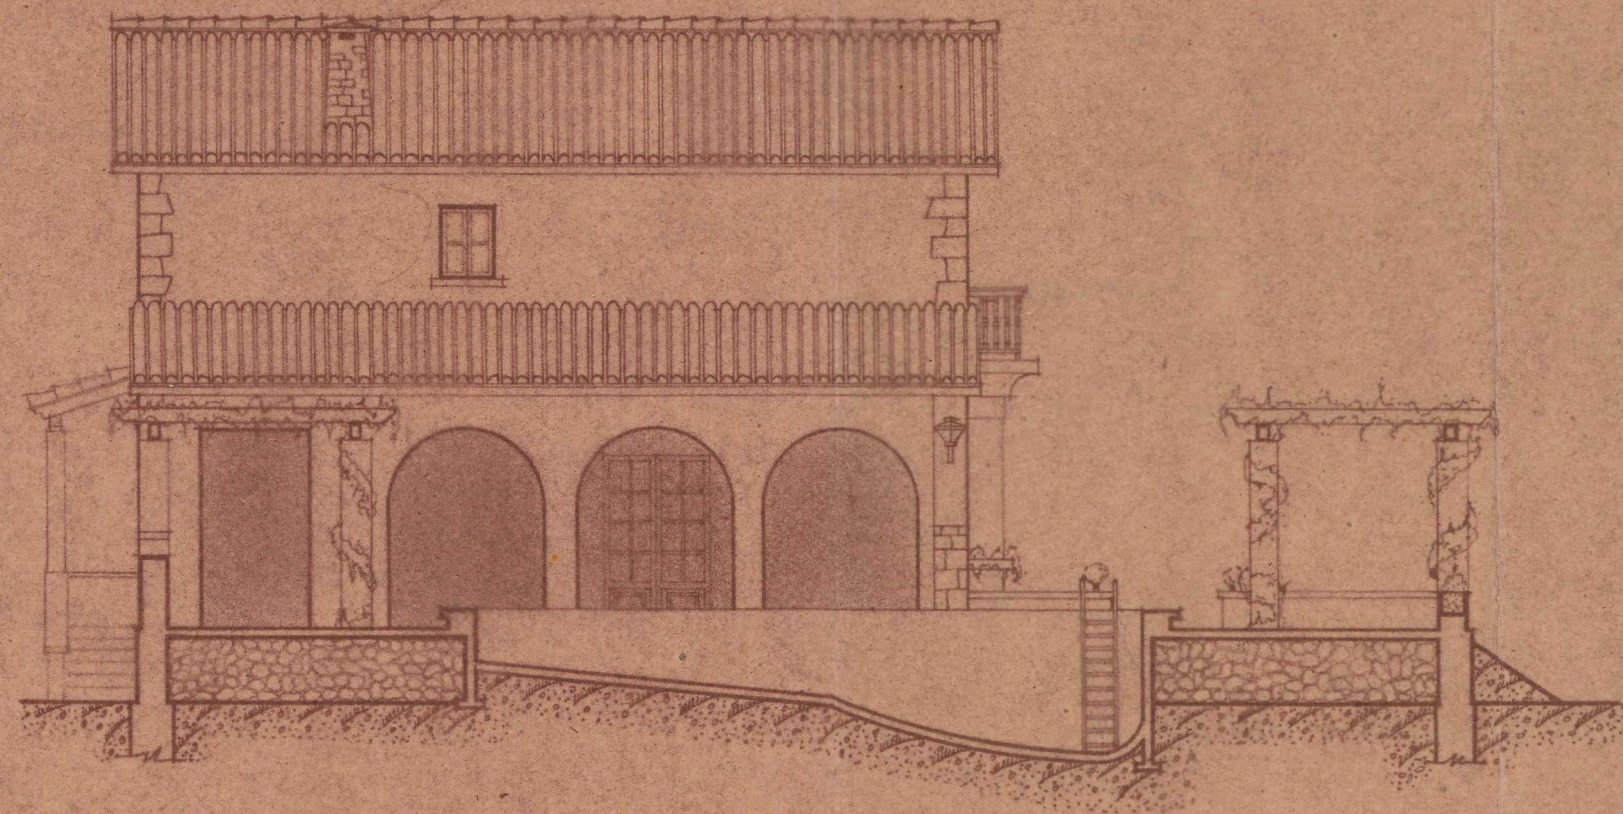

Sección por A-B

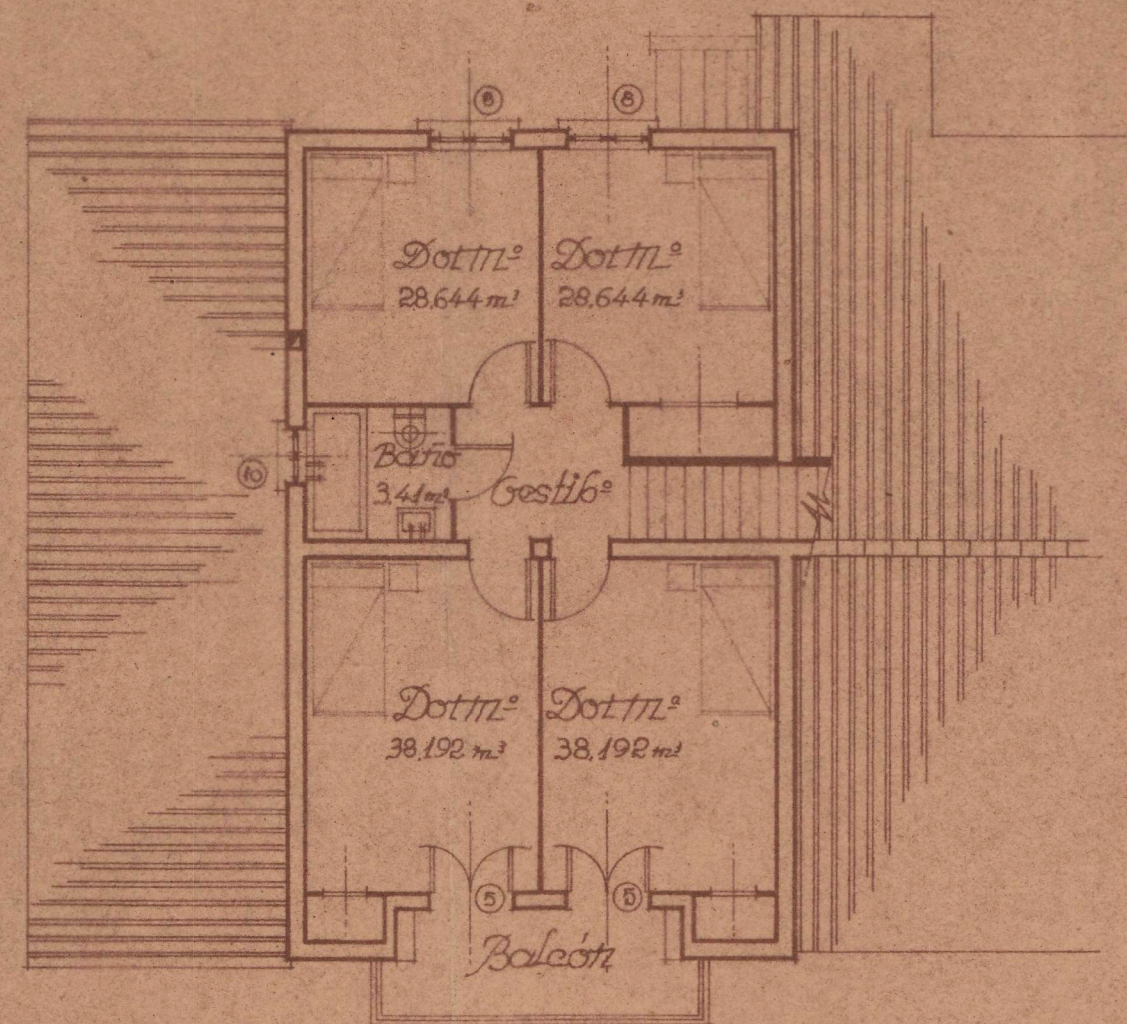

Planta primera

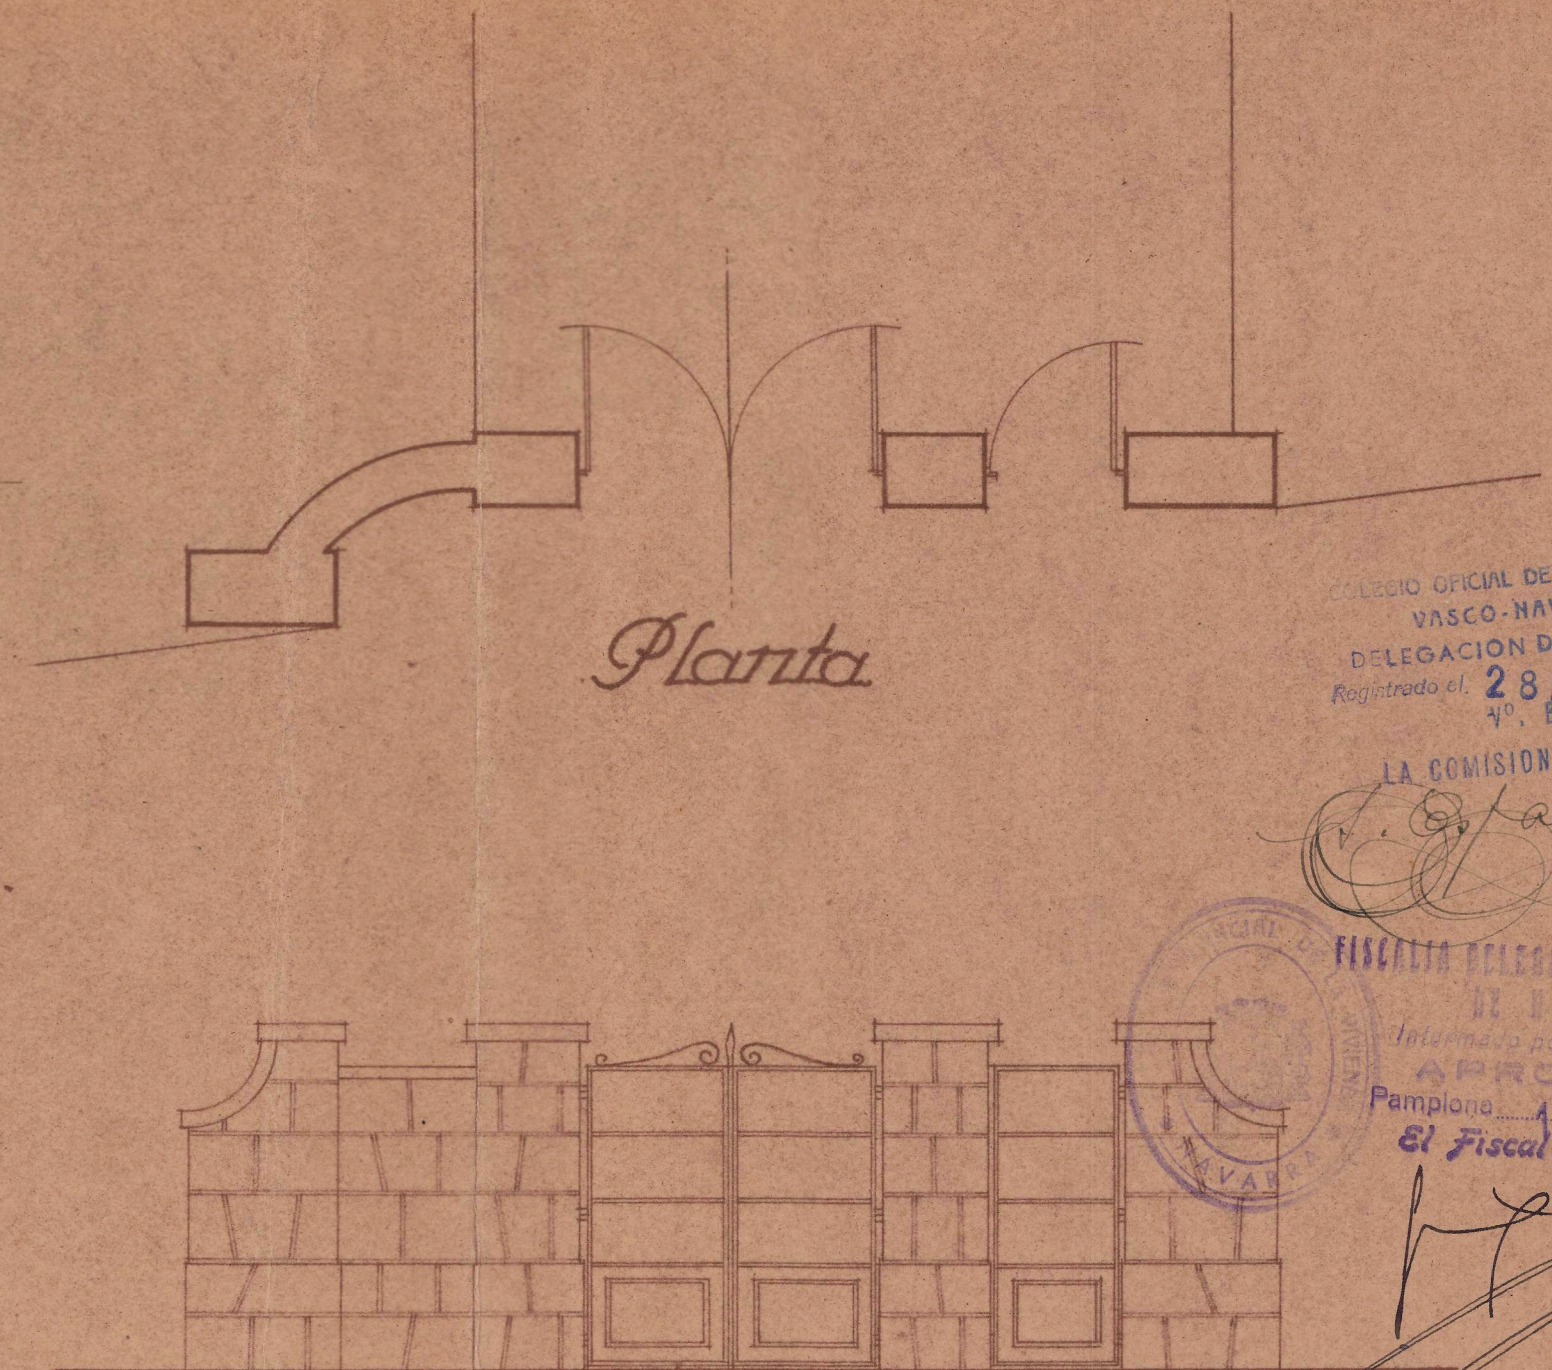

Alzado
Puerta entrada a finca

COLEGIO OFICIAL DE ARQUITECTOS
VASCO-NAVARRO
DELEGACION DE NAVA
Registrado el 28 AGO. 1947
4º. Bº.

LA COMISION REVISORA

[Signature]
[Signature]

FISCALIA DELEGADA DE NAVA
DE NAVA
Informado por los señores
ARROBADO
Pamplona 2 DIC 1947
El Fiscal Provincial

[Signature]

• PAMPLONA • JULIO • 1947 •

• EL ARQUITECTO •

Victor Oteiza

FIRMADO: VICTOR OTEIZA