


Proyecto de casa en Funes para D. Jaime Orés.




FISCALIA DELEGADA DE LA VIVIENDA
DE NAVARRA
Informado por los Asesores
APR 25 JUN 1947
Pamplona
El Fiscal Provincial,

[Handwritten signature]


387
1

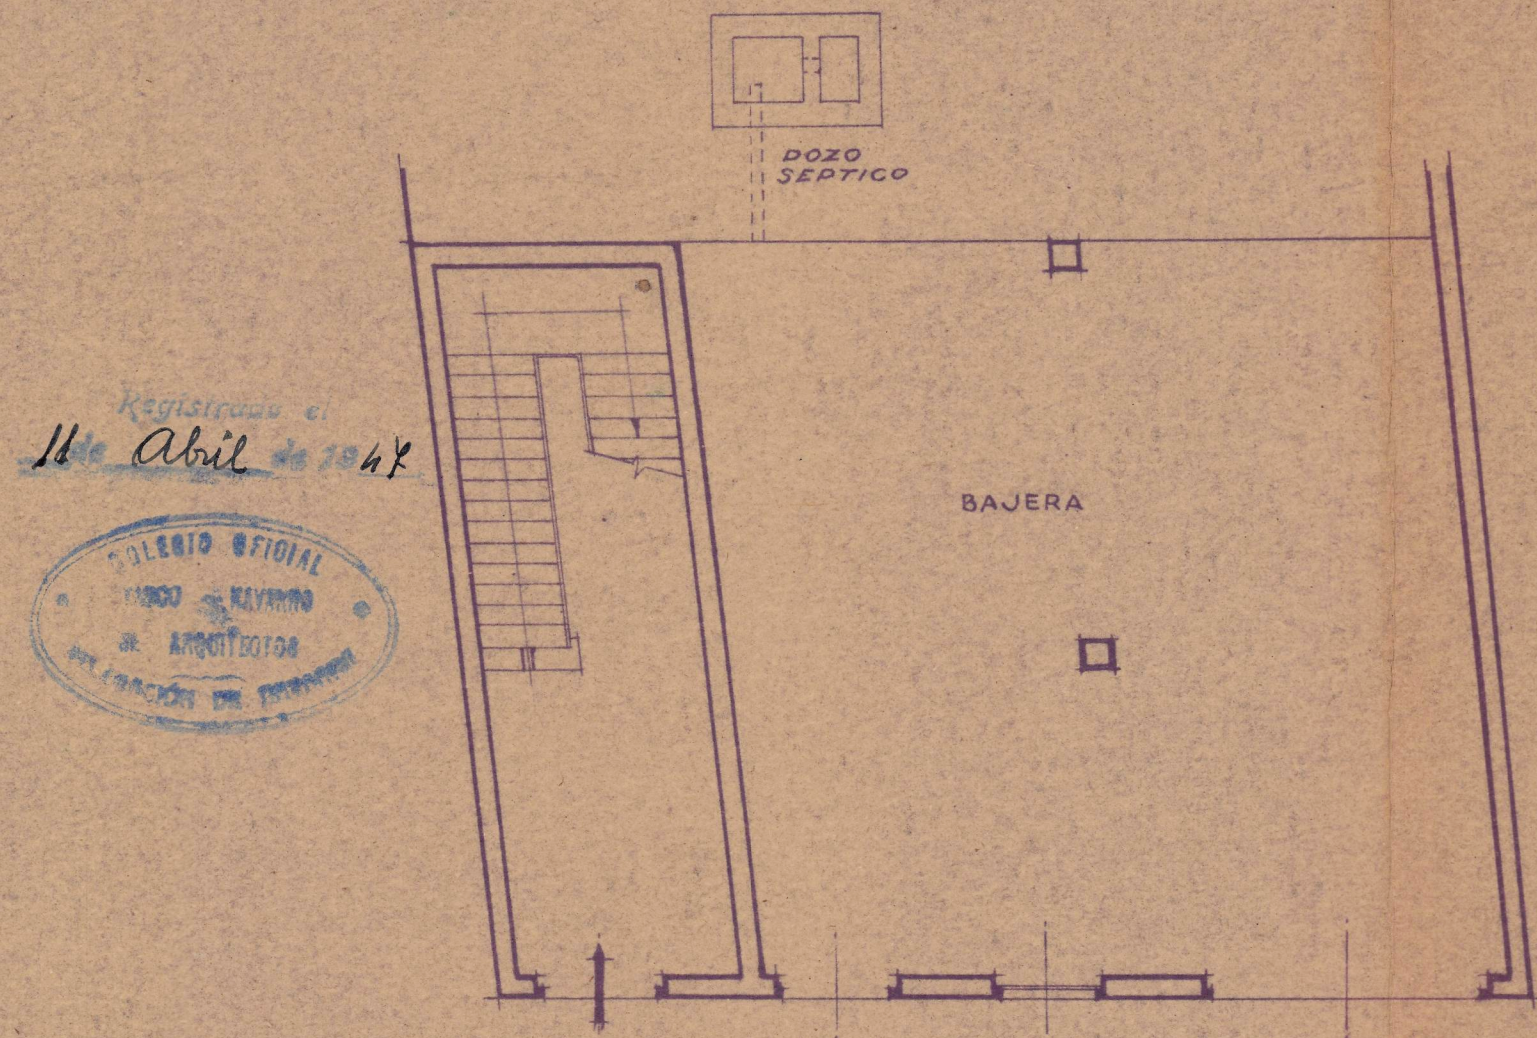


Planta baja

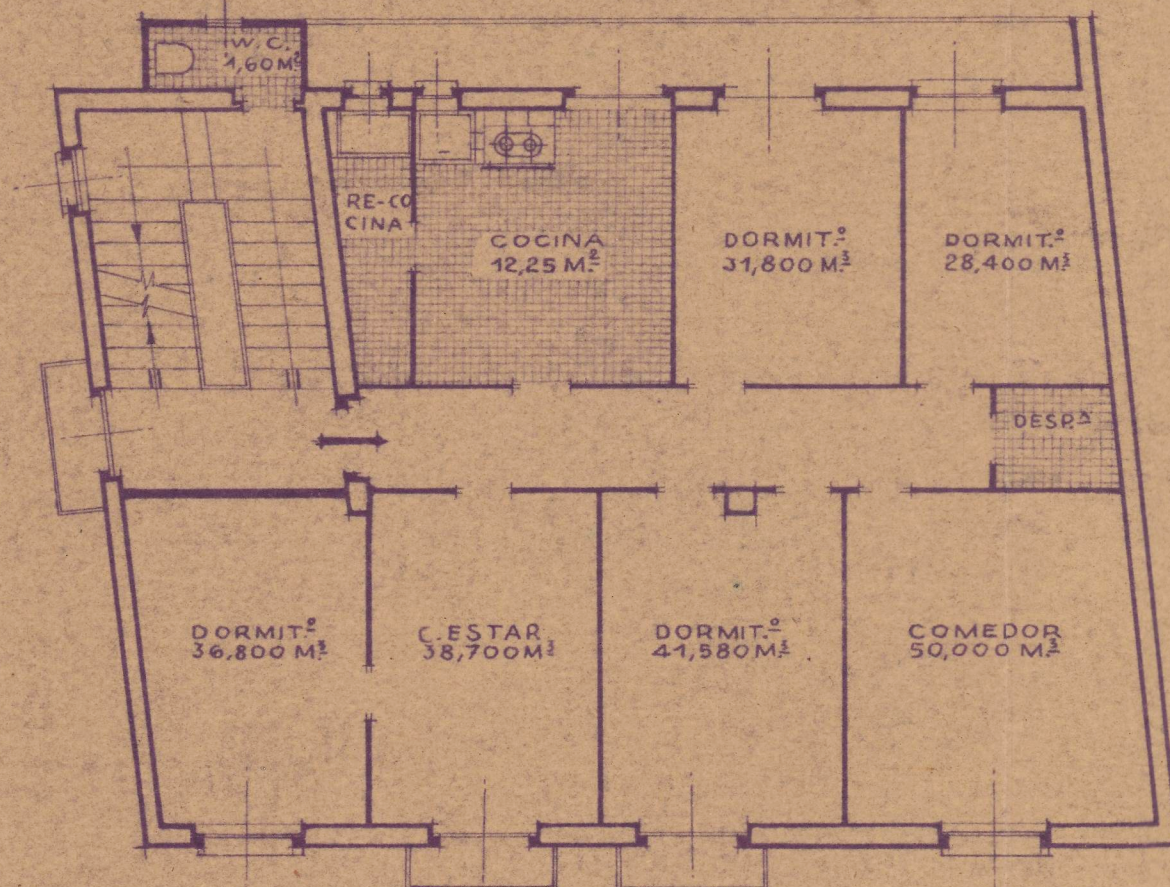

Planta de pisos

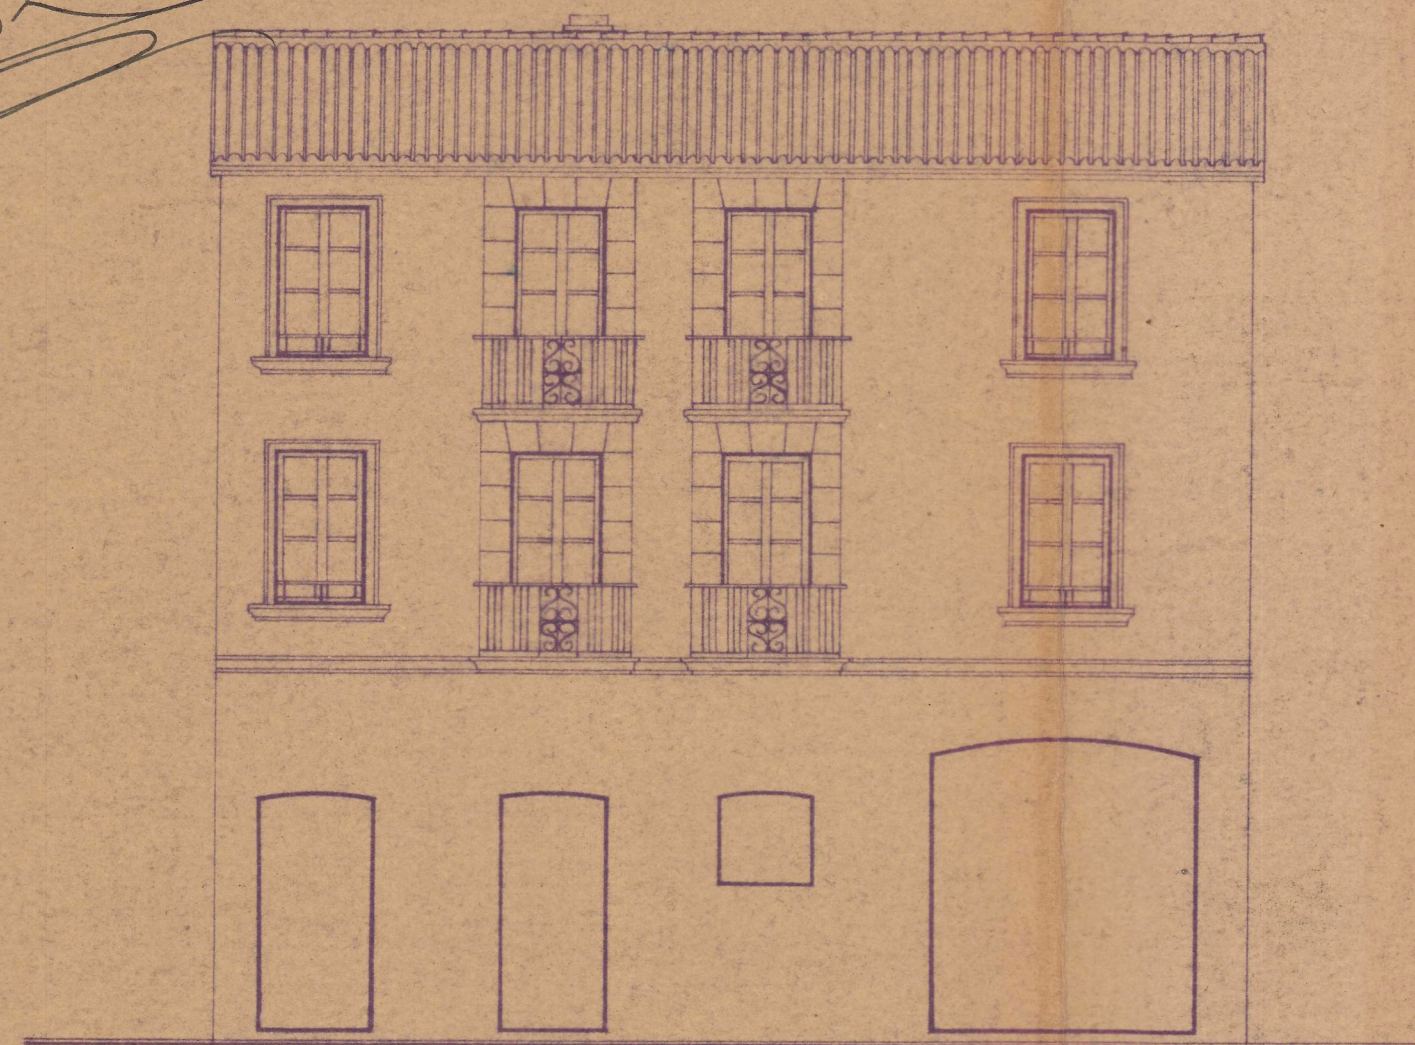

Fachada pr. al

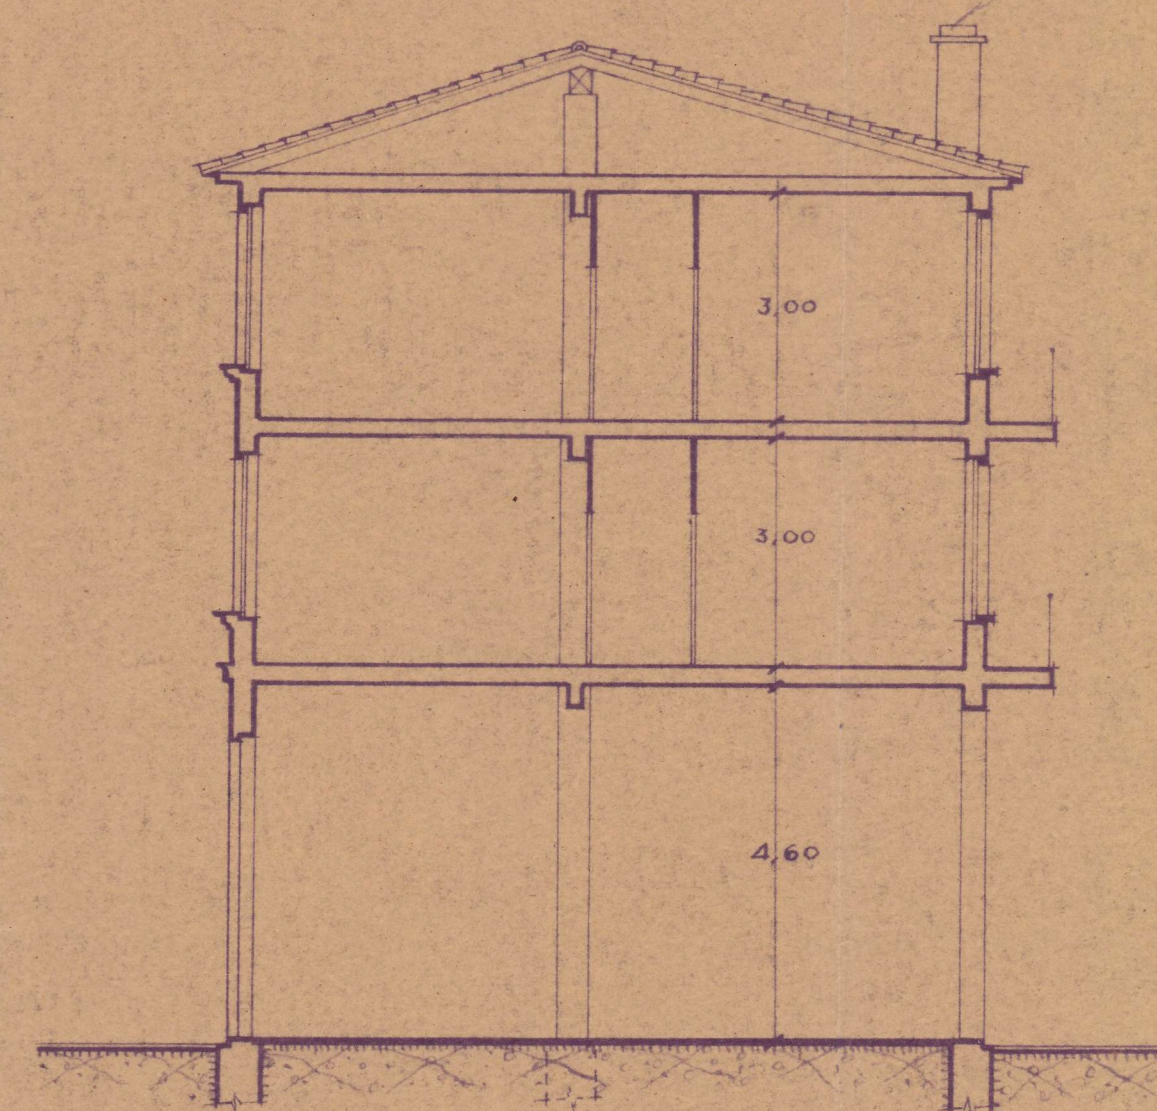

Sección

Escala 1:100.

Pamplona, Marzo de 1947
POR LA DELEGACION DE NAVARRA
LOS ARQUITECTOS,

[Handwritten signature]