


Proyecto de casa en Milagro (calle de las Eras) para D. Eufasio Perez.

FISCALIA TERRITORIAL DE LA CIUDAD DE PAMPLONA
 DE PAMPLONA
 Aprobado
 Pamplona 24 ABR 1947
 El Fiscal Provincial

Registrada el
 25 de Marzo de 1947

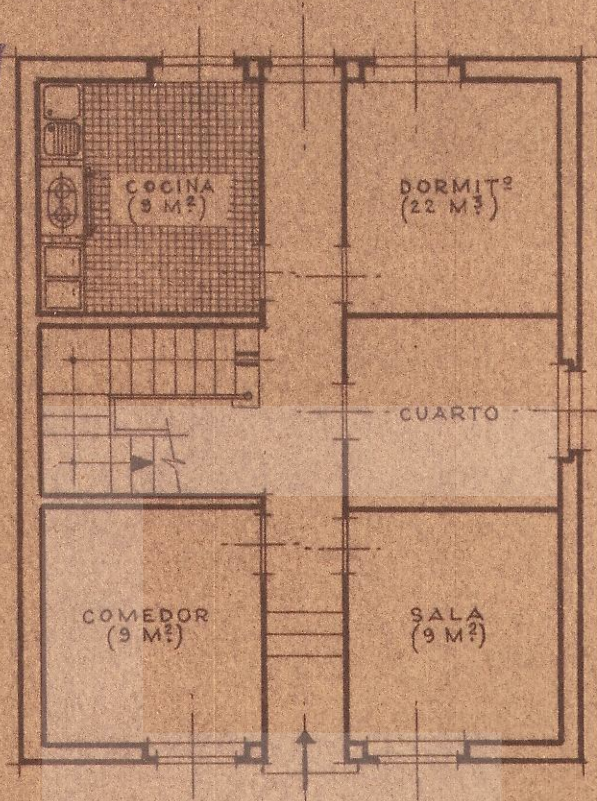


Planta baja




Fachada

Escala 1:100

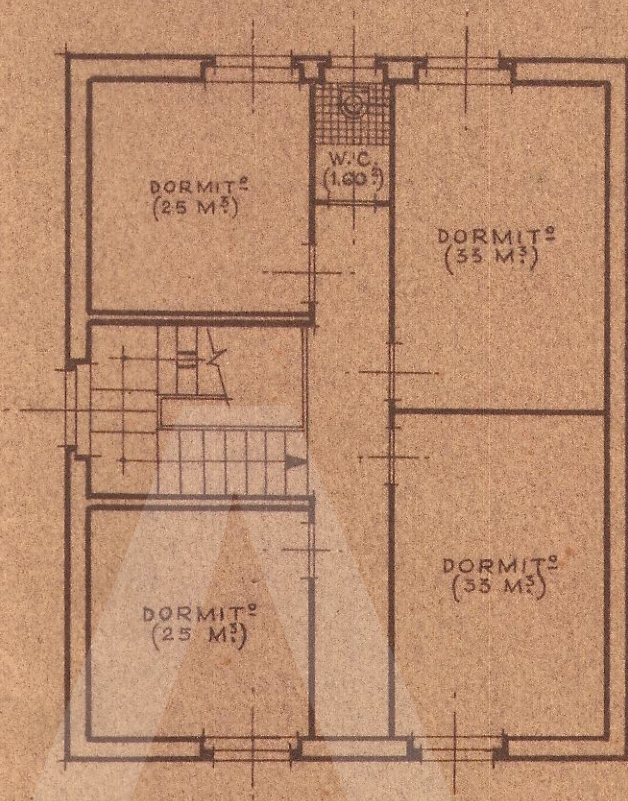

Planta del piso

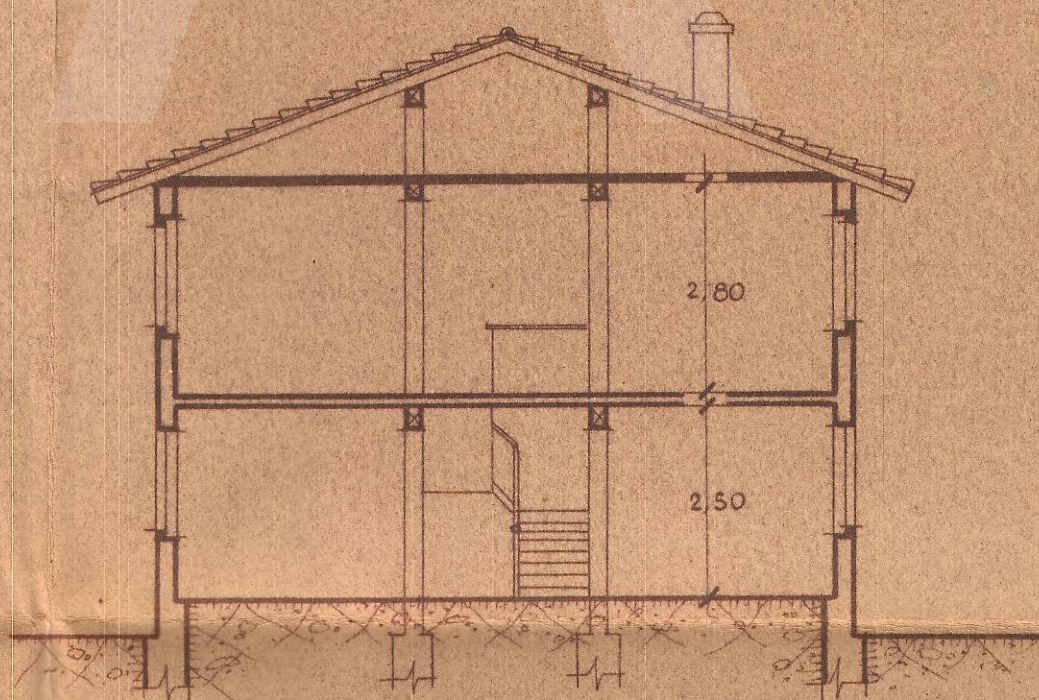

Sección

Pamplona, Marzo de 1947
 POR LA DELEGACION DE NAVARRA
 LOS ARQUITECTOS,

Javier Esparguez