



Proyecto de casa en Burgui.


PROPIETARIO: Don Tomás Glaría.

Escala 1:100


Pamplona, Abril de 1947
Los Arquitectos
[Signature]
[Signature]




FACHADA

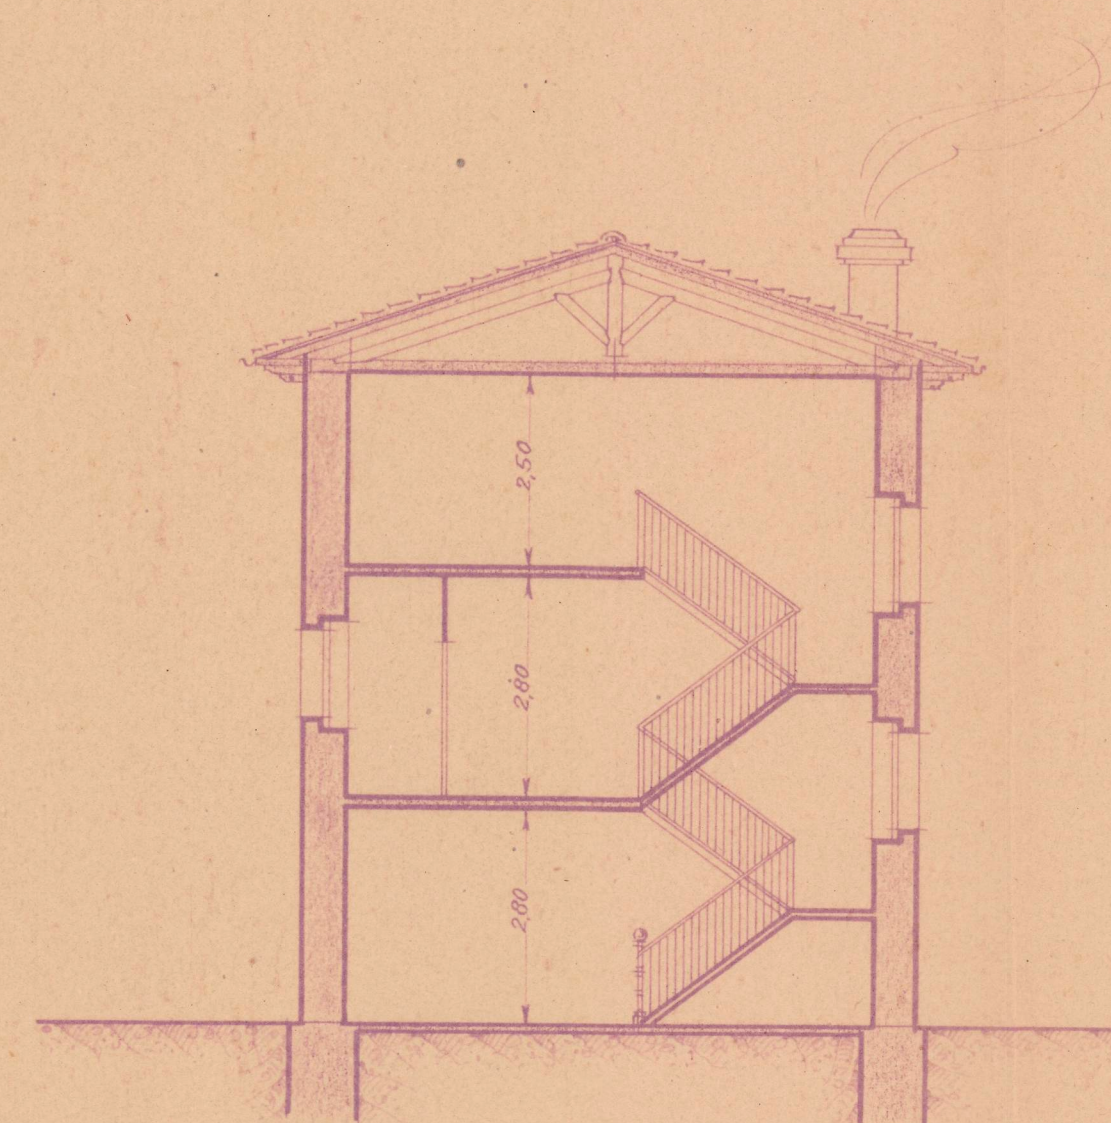

SECCION A-B

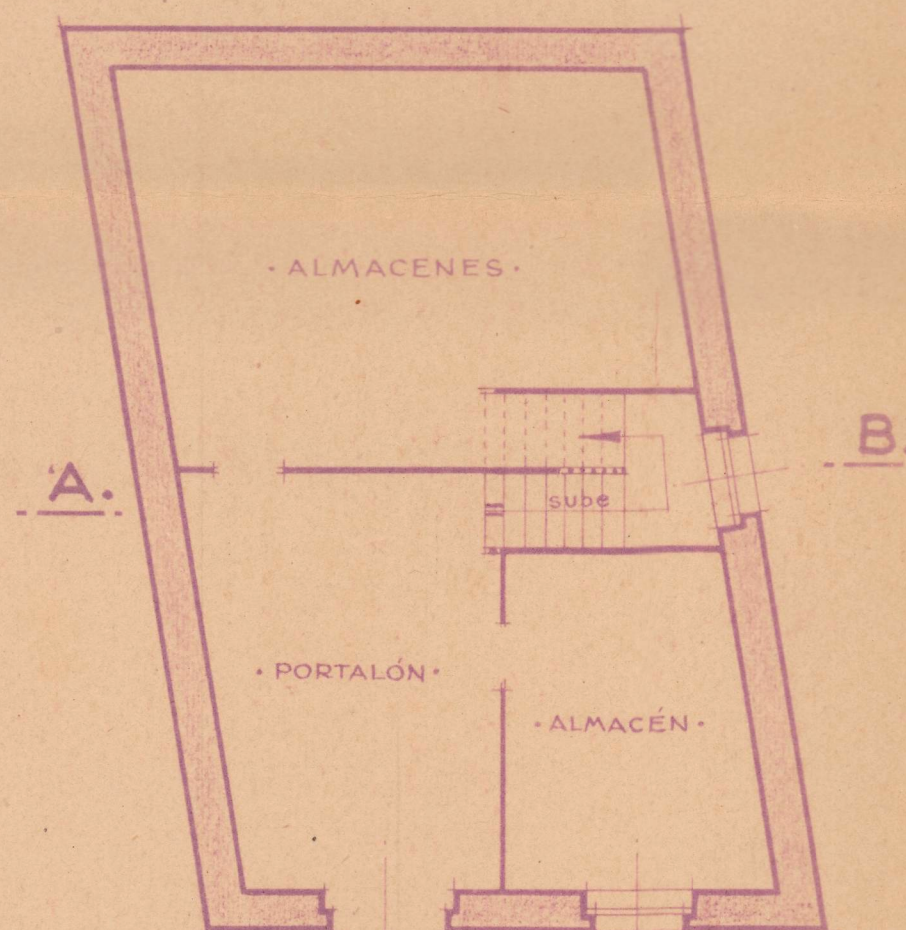

PLANTA BAJA

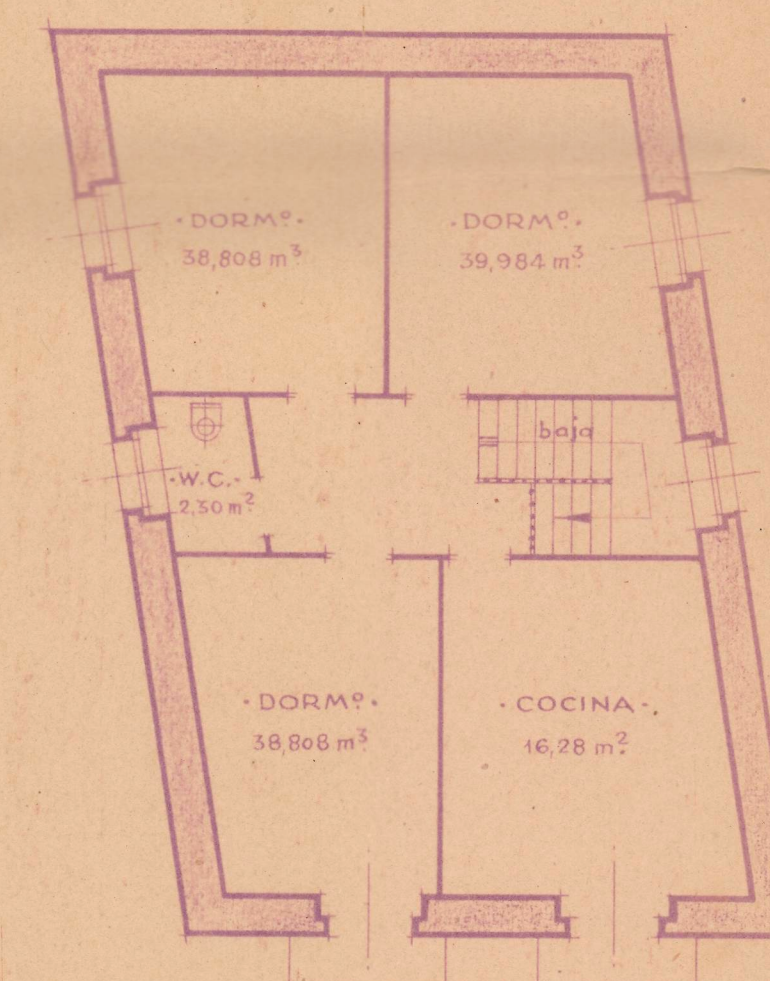

PLANTA PISO 1º