


Proyecto de casa para Dn. Zósimo Ortiz en su finca del Barrio de la Milagrosa. Pamplona.

COLEGIO OFICIAL DE ARQUITECTOS
VASCO-NAVARRO
DELEGACION DE NAVARRA
Registrado el 1 de Octubre de 1944
Vº. Bº.


LA COMISION REVISORA

Uy Bure
E. J. J. J.



El arquitecto
Victor Olives

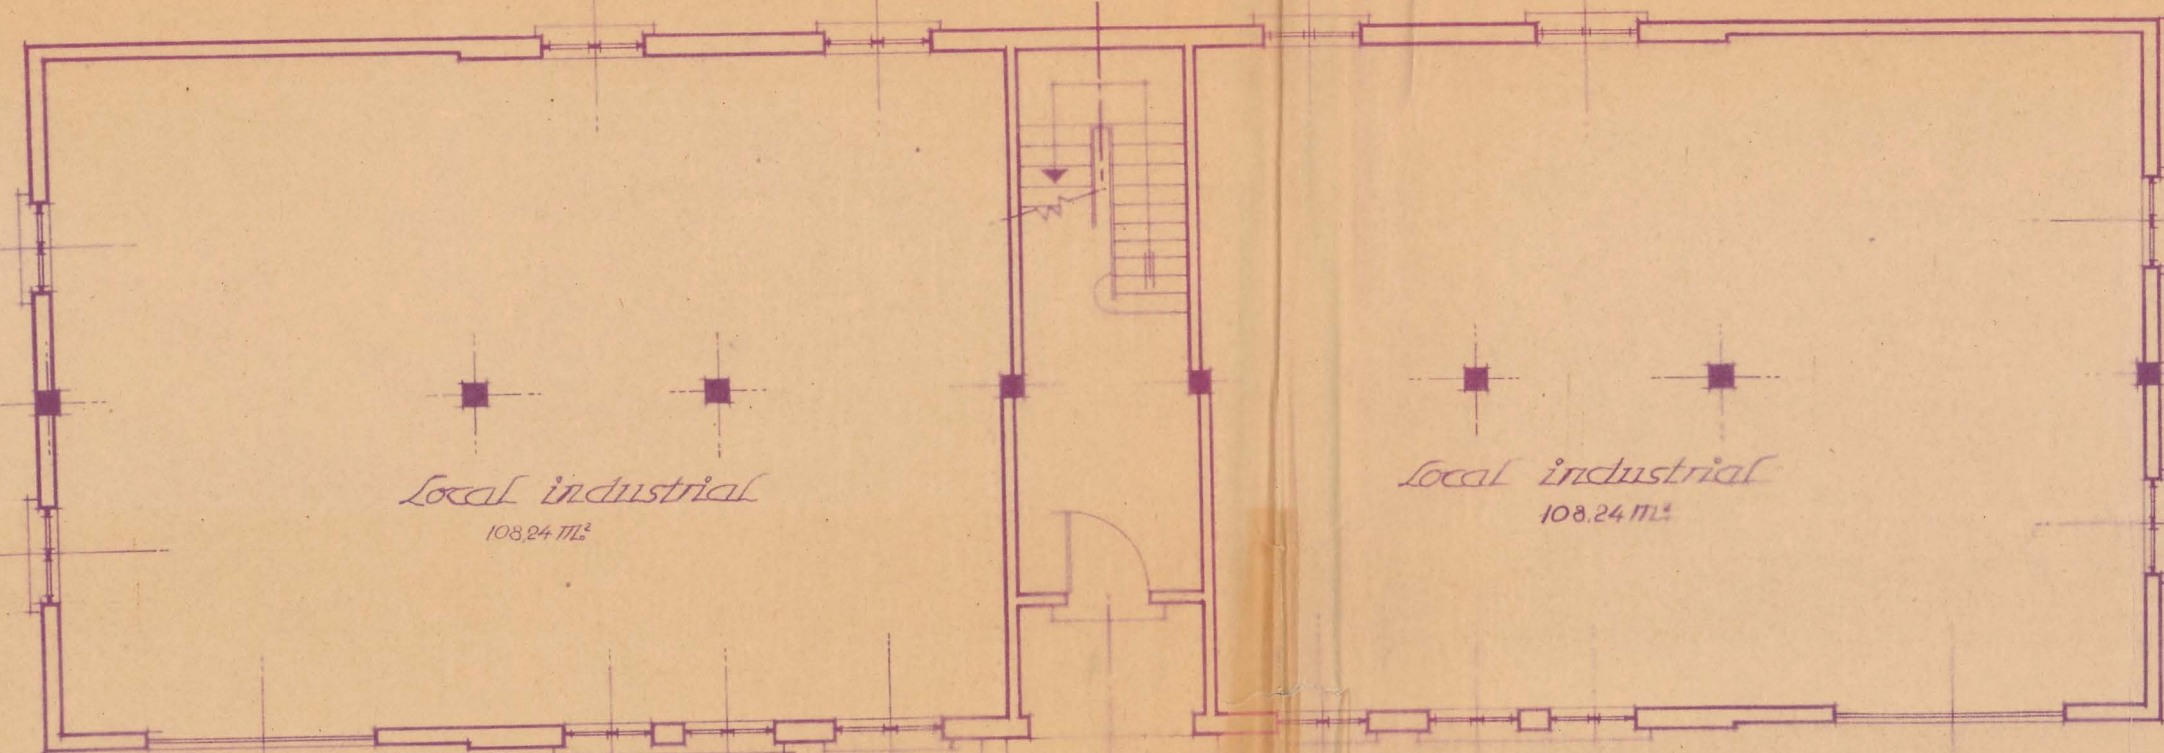

Planta baja

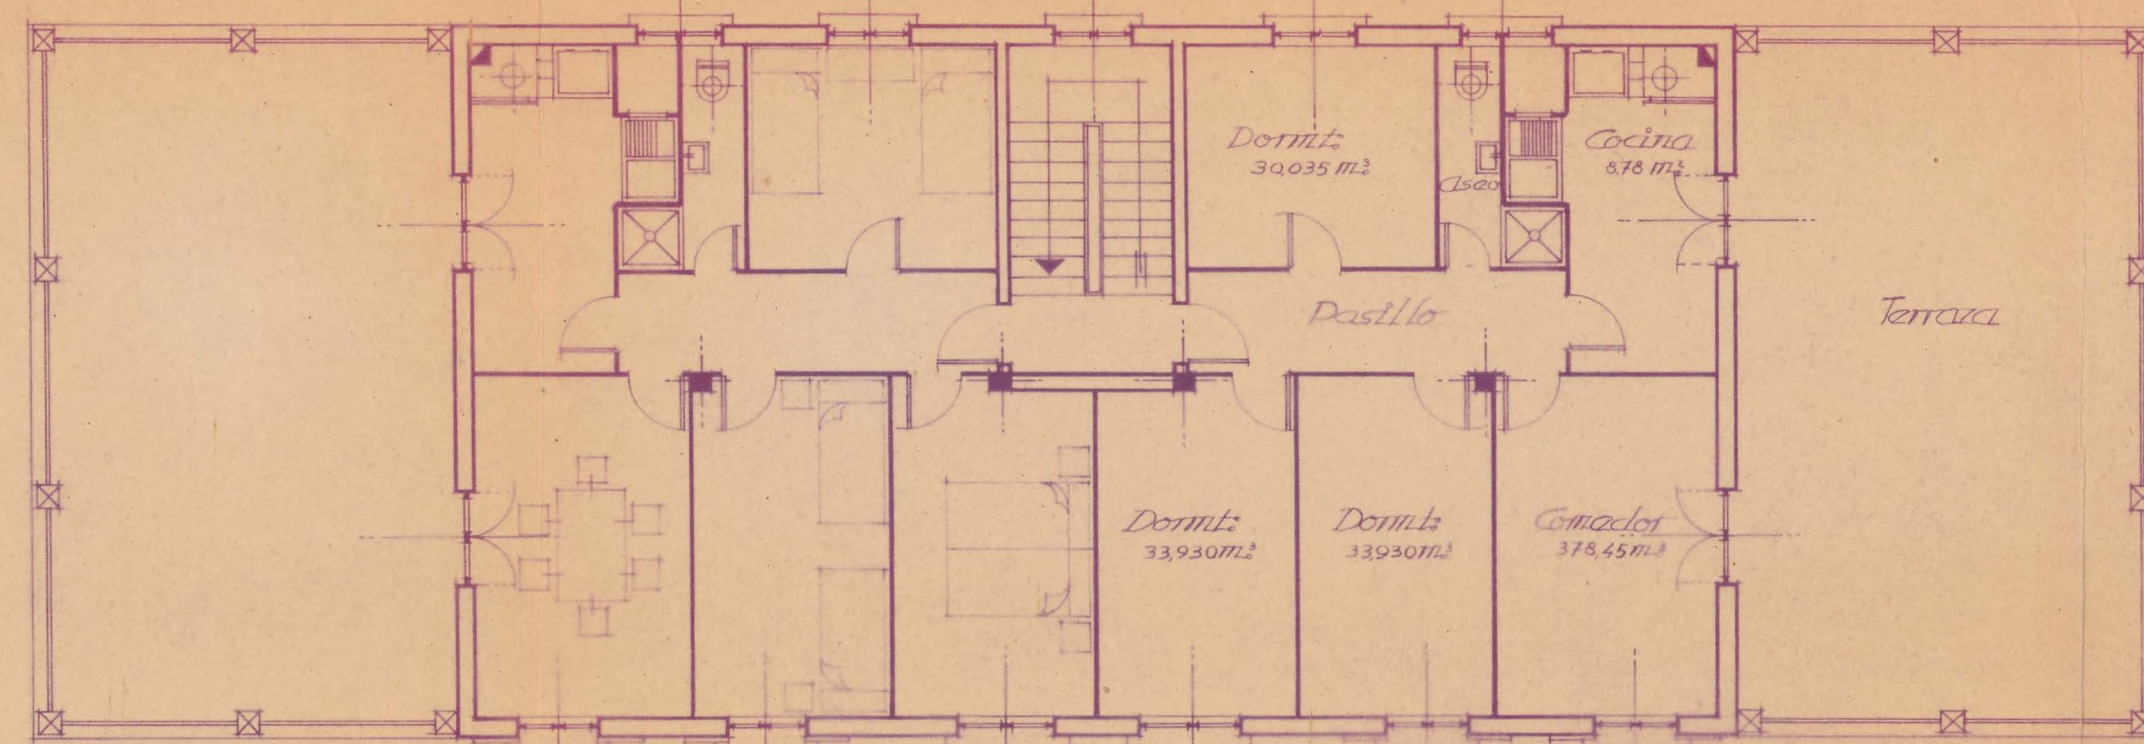


Planta primera

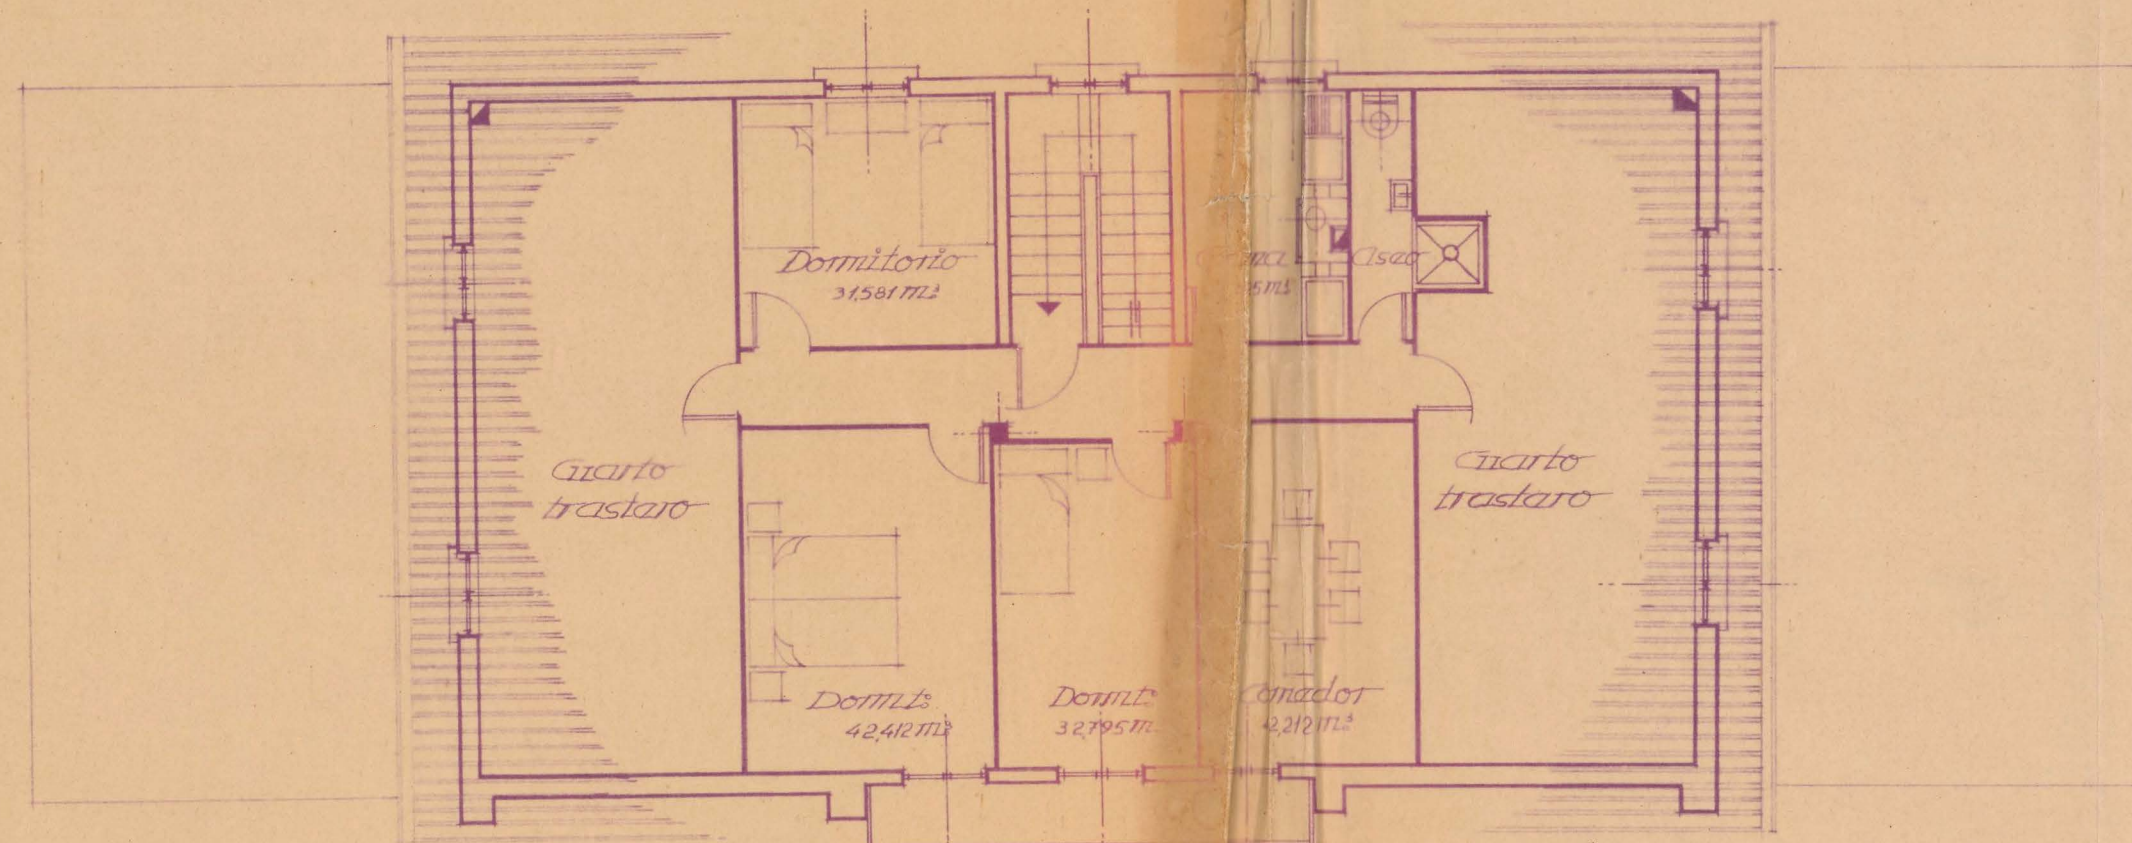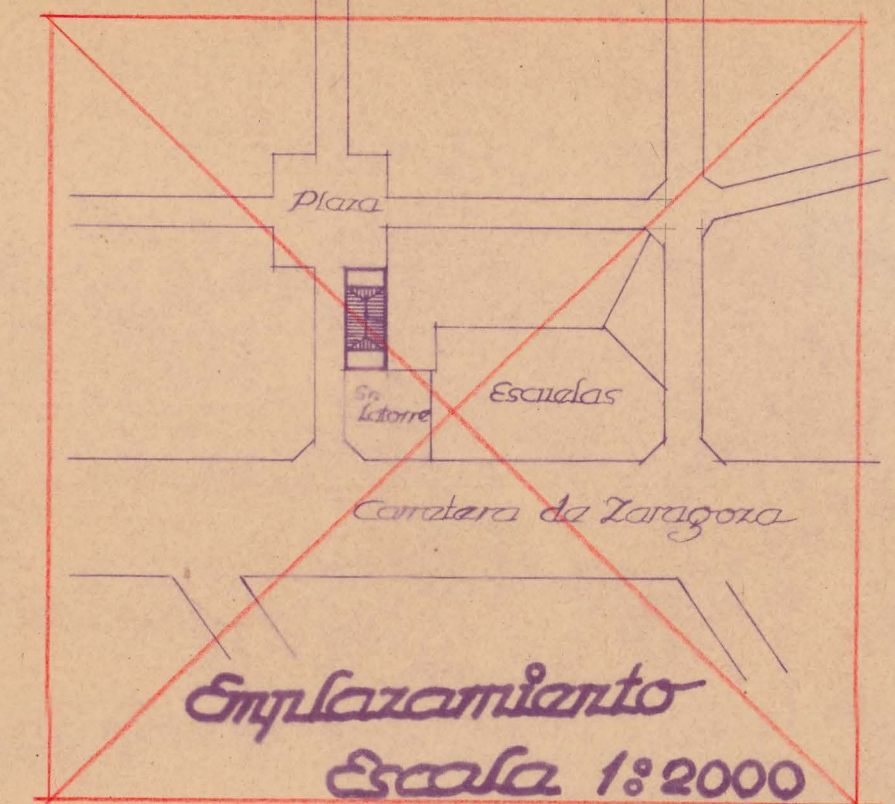


Planta segunda

• Escala 1:100 •

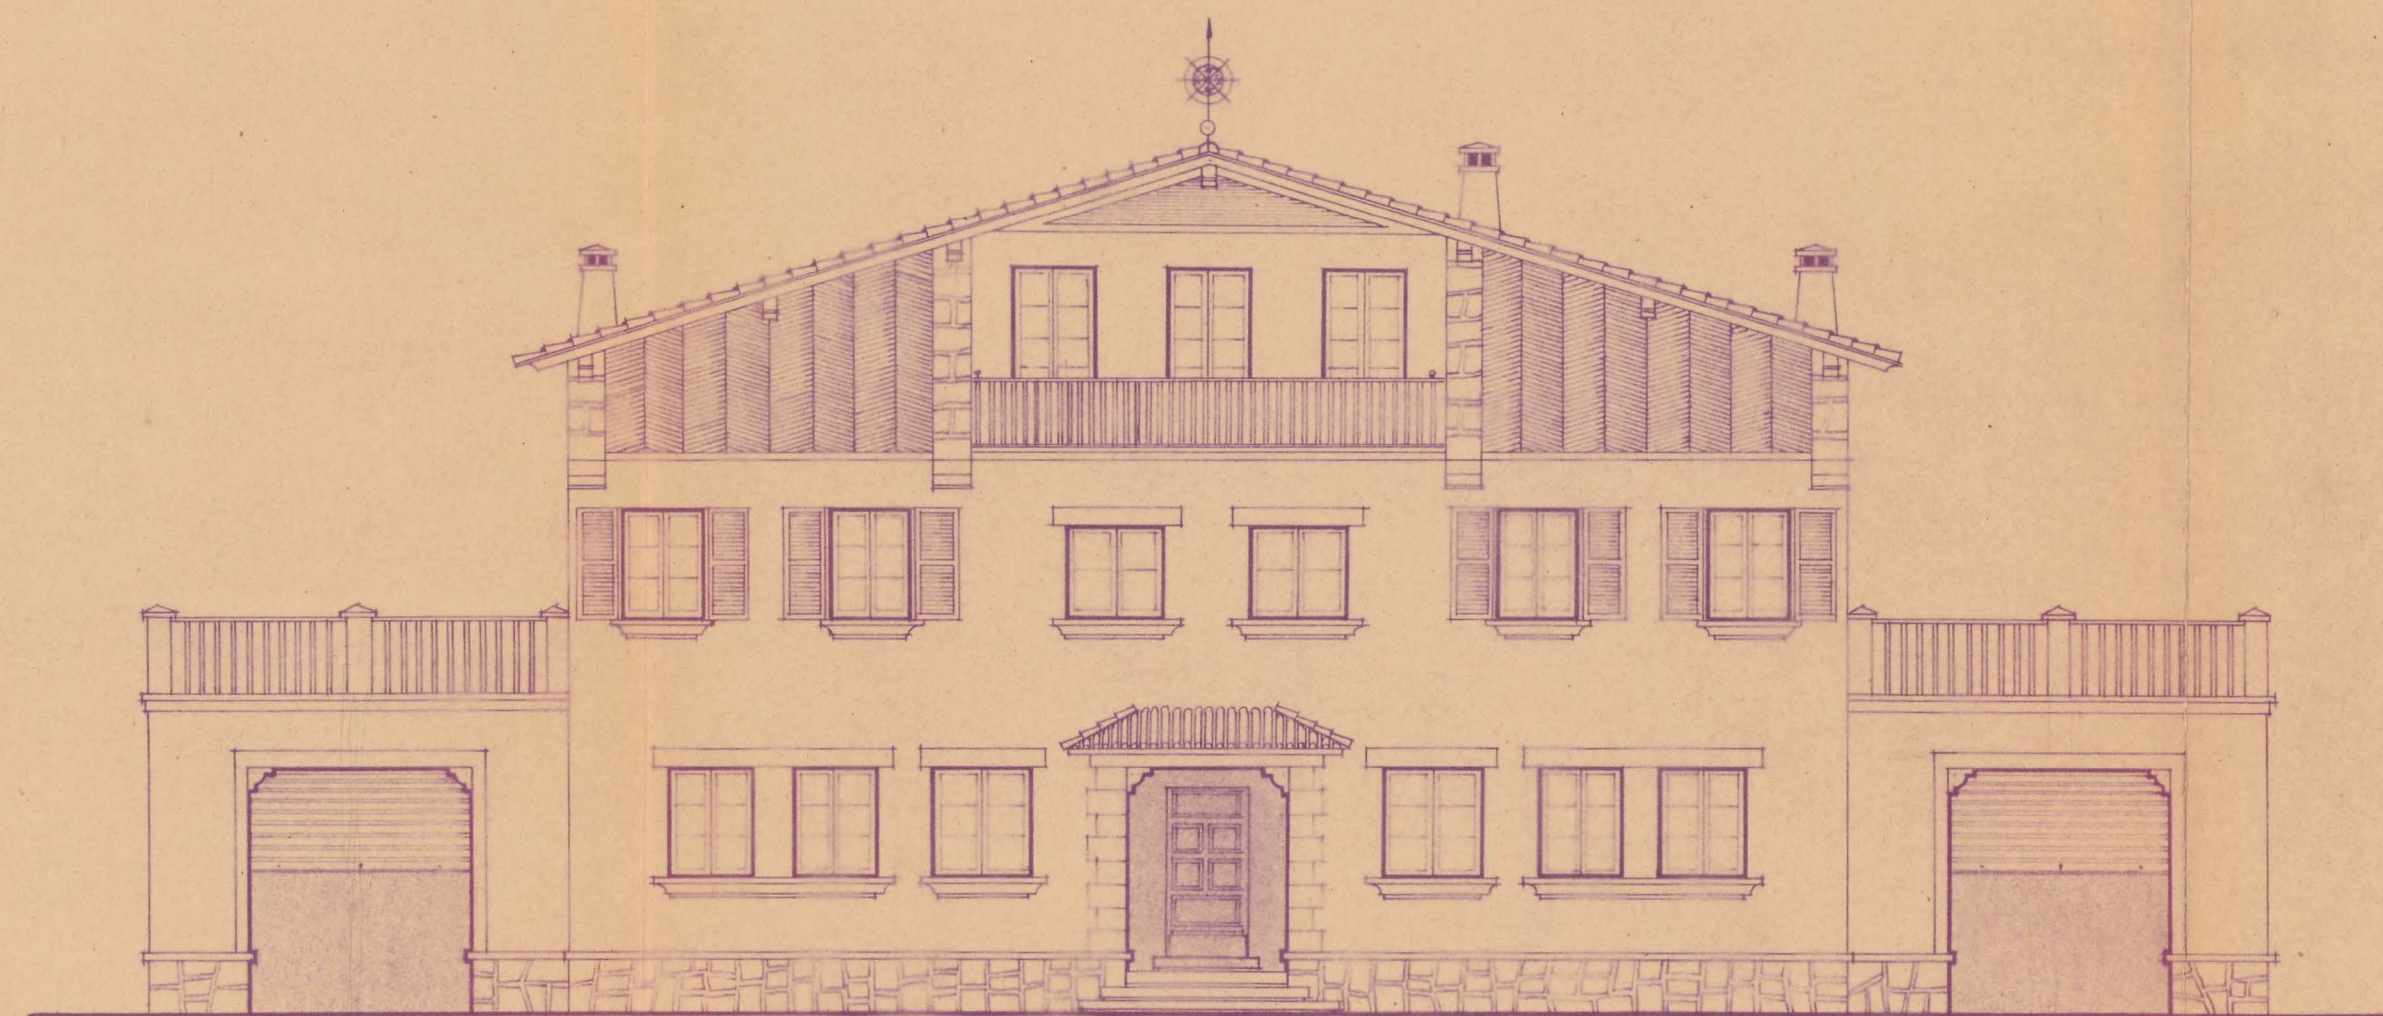

Fachada principal

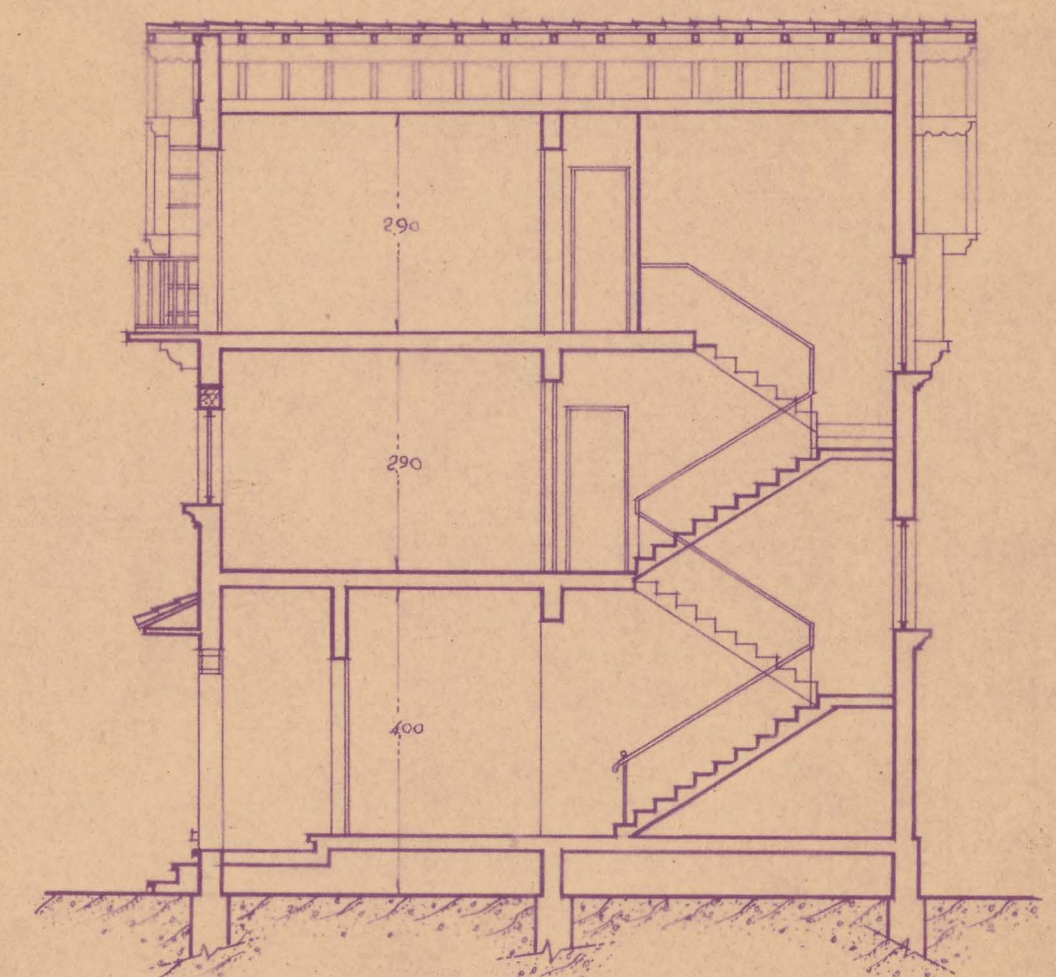

Sección A.B.