Proyecto de Ampliación del Palacio Provincial de Navarra Escala 1:50

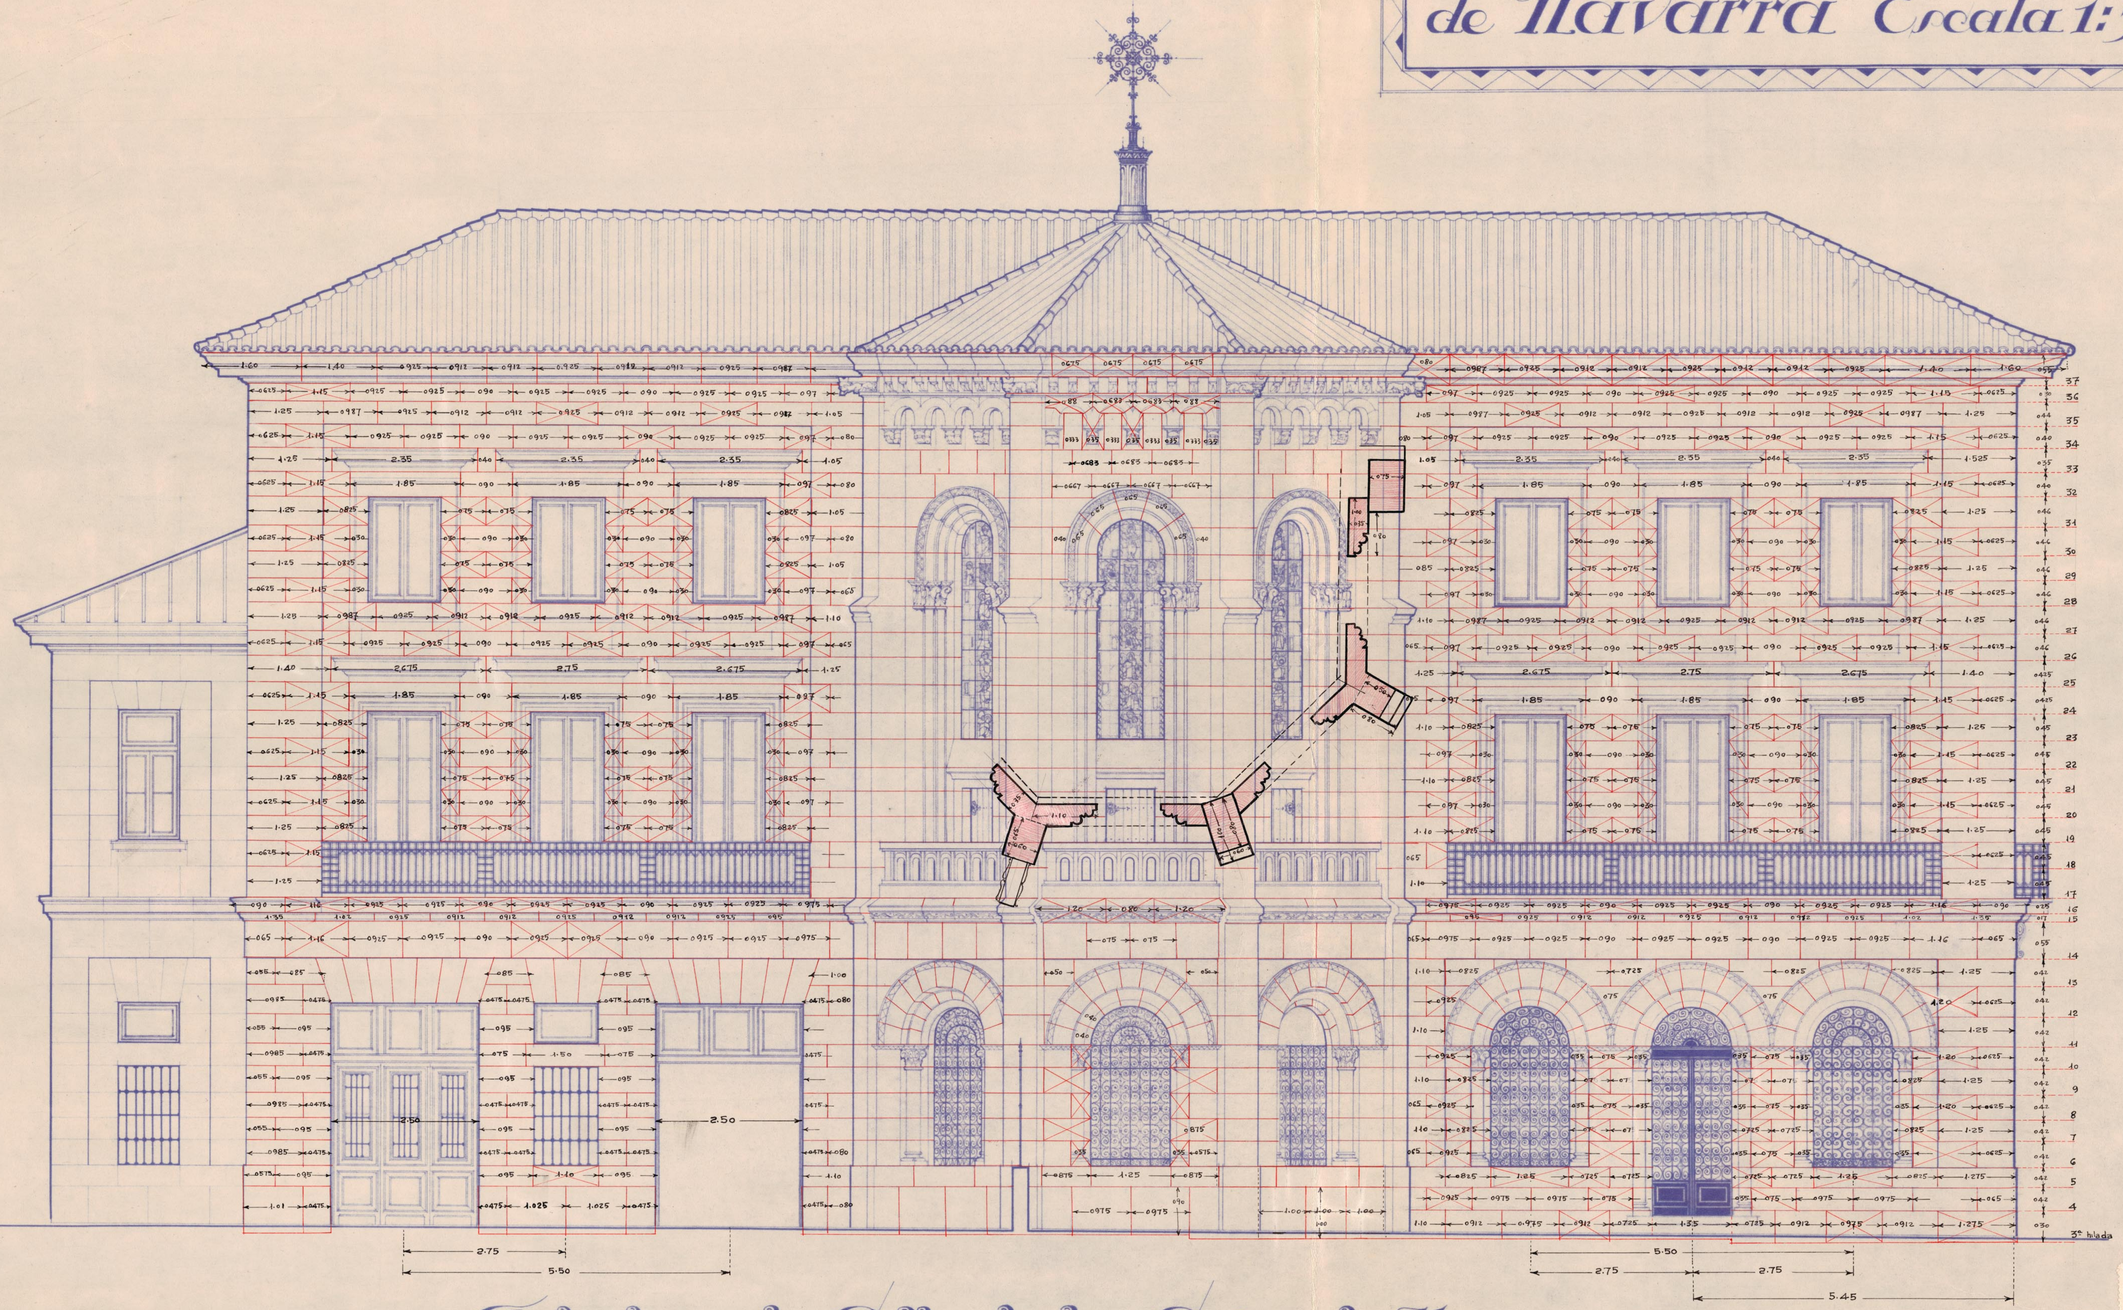

Fachada a la Calle de las Cortes de Navarra

Memoria de Canteria

10 Cts
A.180048

J. Yarza Larrea

Memoria de Cantería

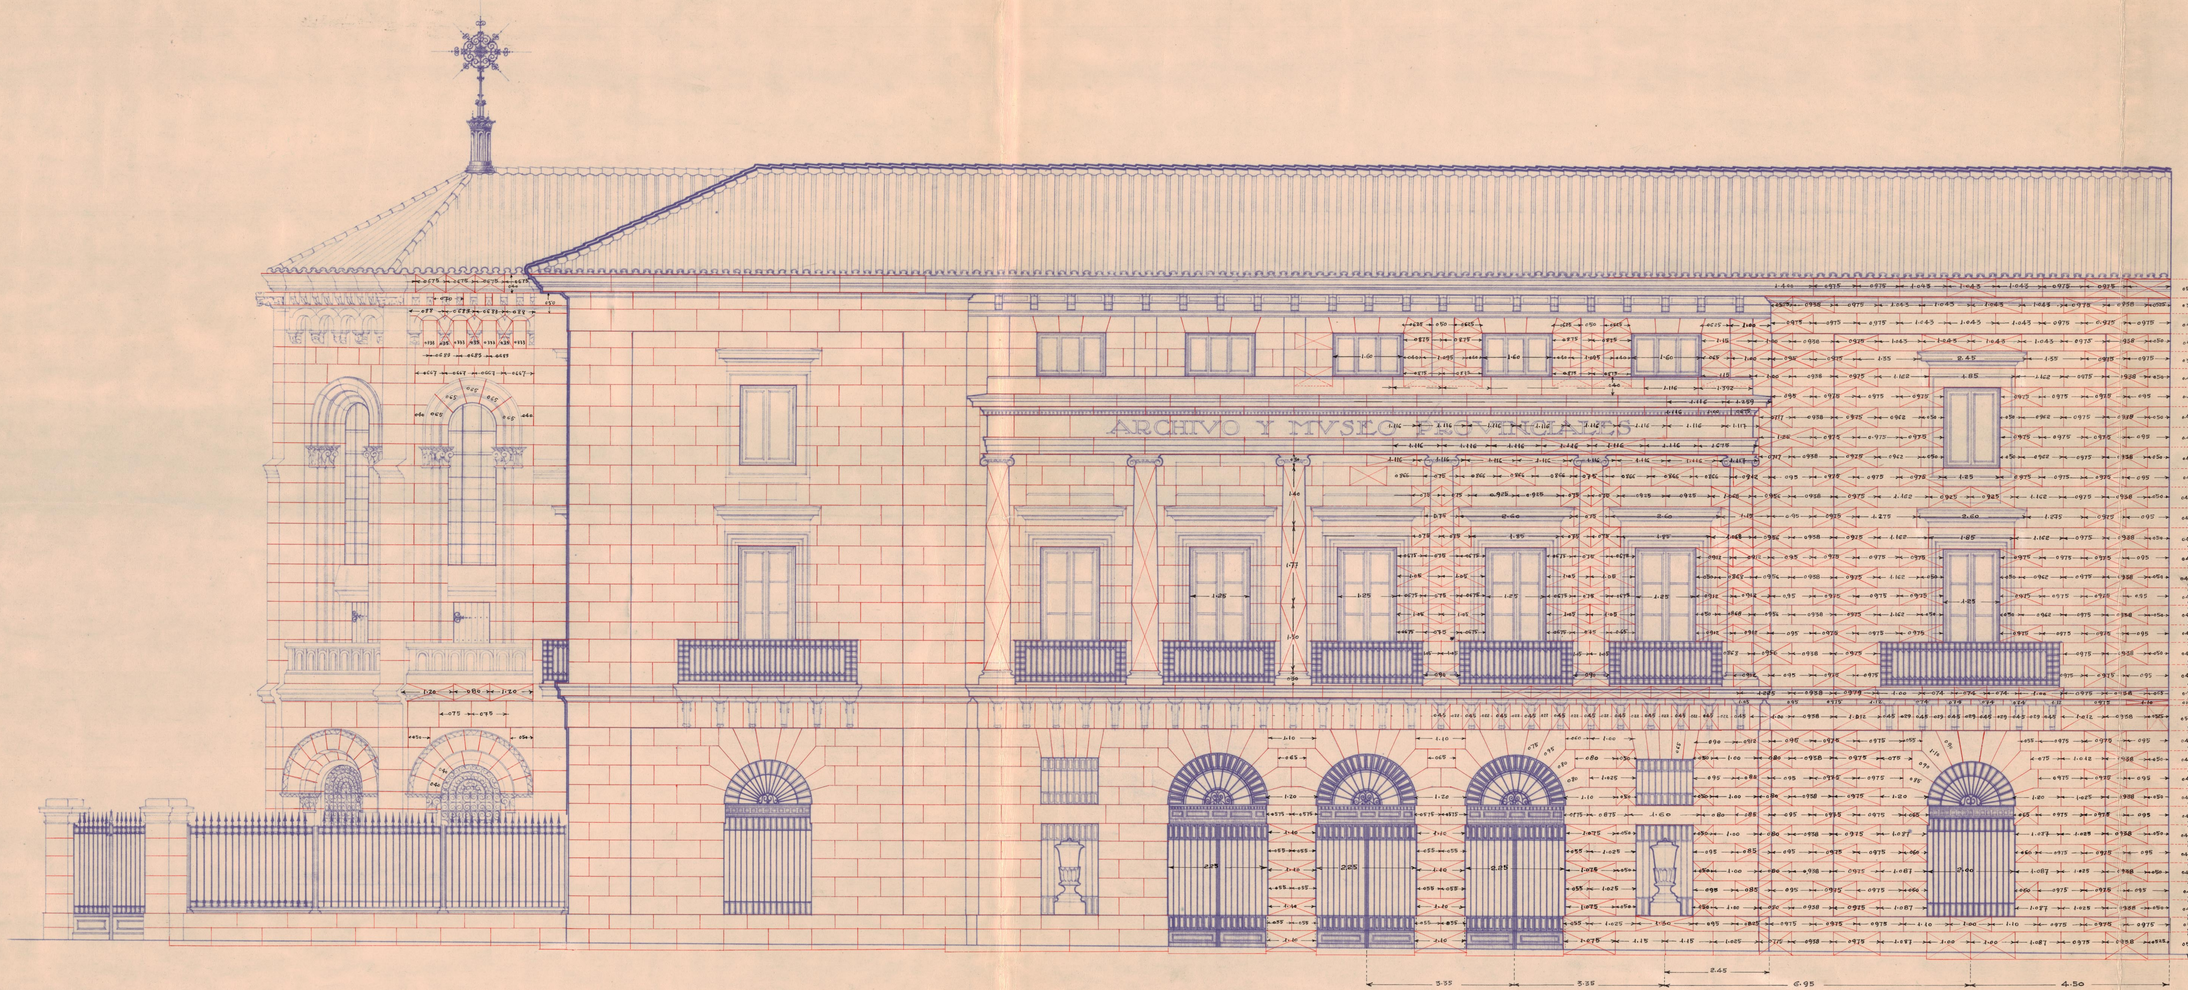

Fachada a la Avenida de Carlos III el Noble

J. Garcia Garrido

Proyecto de Ampliación del Palacio Provincial de Navarra.. Escala 1:50

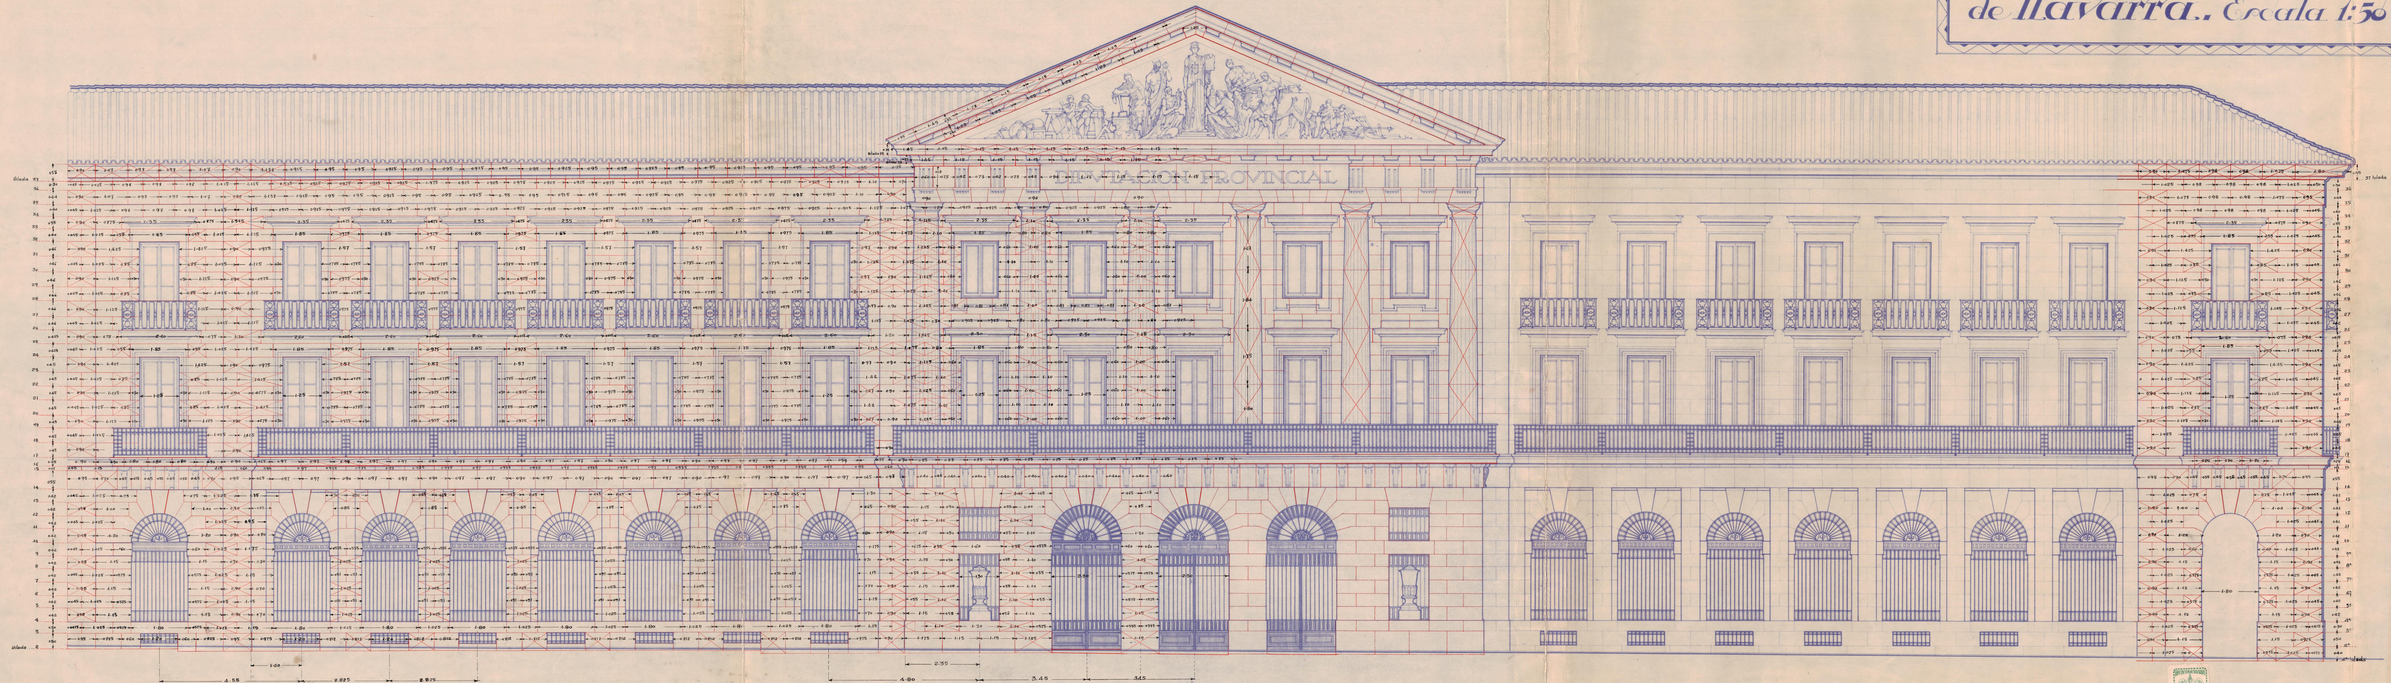

Fachada a la Avenida de Carlos III el Noble

Memoria de Cantería

Madrid Febrero 1929
Los Arquitectos

J. Yarnoz Larrosa

J. Zuazo

Proyecto de Ampliación del Palacio Provincial de Navarra. Escala 1:50

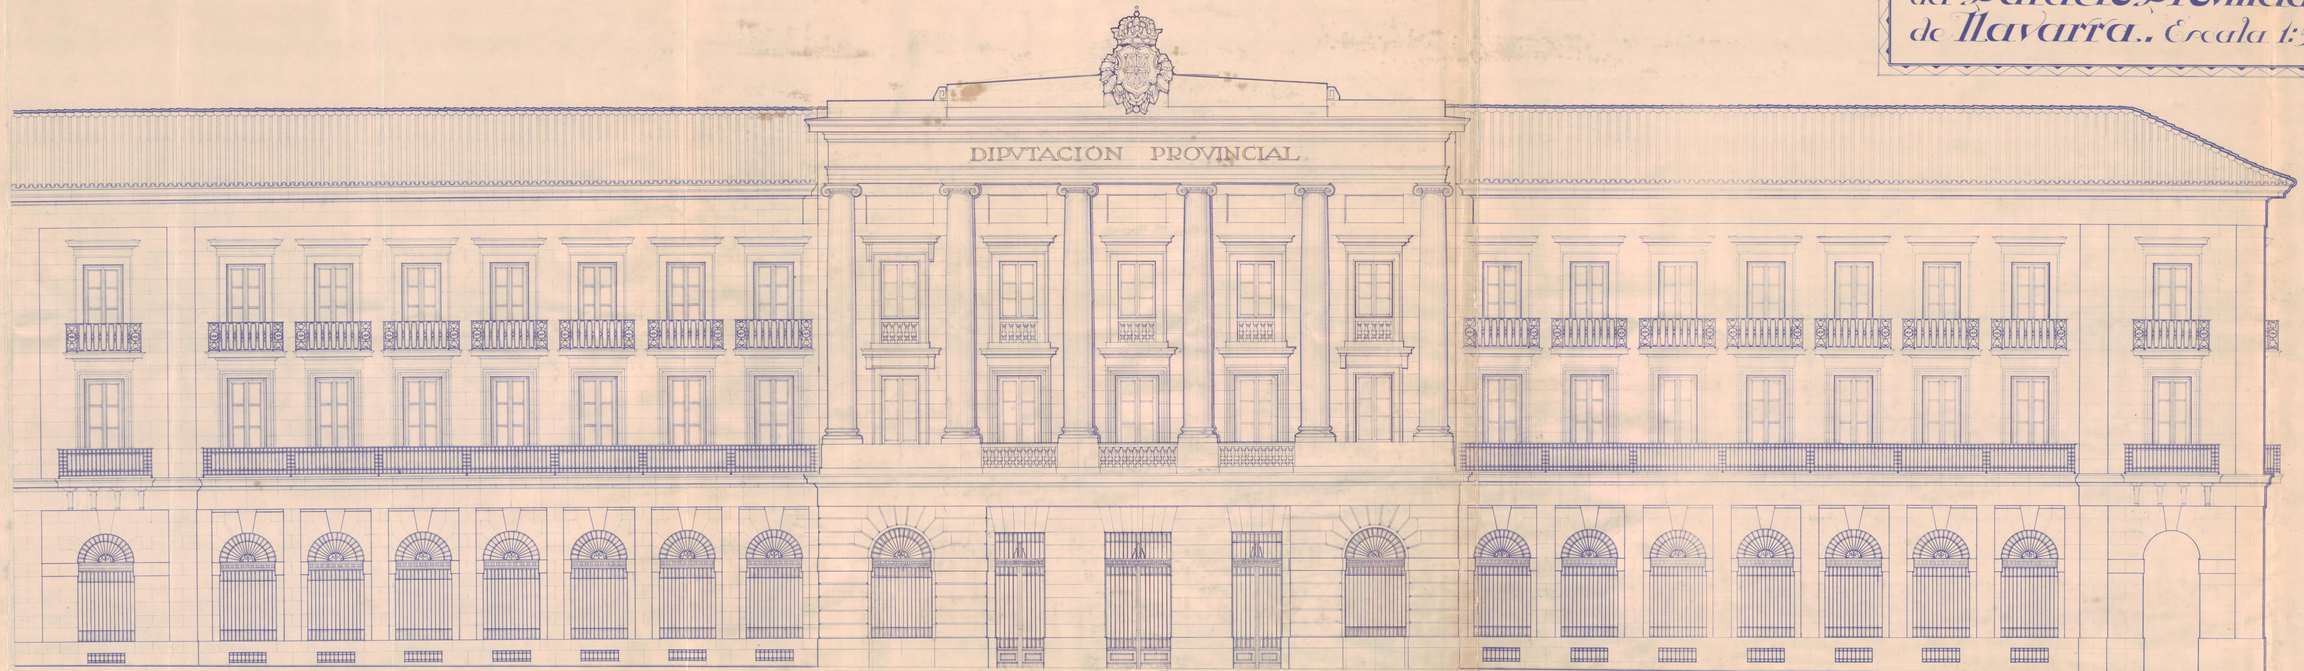

Estudio a base de la fachada del Teatro Gayarre

Fachada a la Avenida de Carlos III el Noble

Madrid Febrero 1929
Los Arquitectos
Yarnoz Larrosa

Proyecto de Ampliación del Palacio Provincial de Navarra Escala 1:100

Techo de Sótano

Entramado Metálico

Madrid · Febrero · 1929 ·
Los Arquitectos

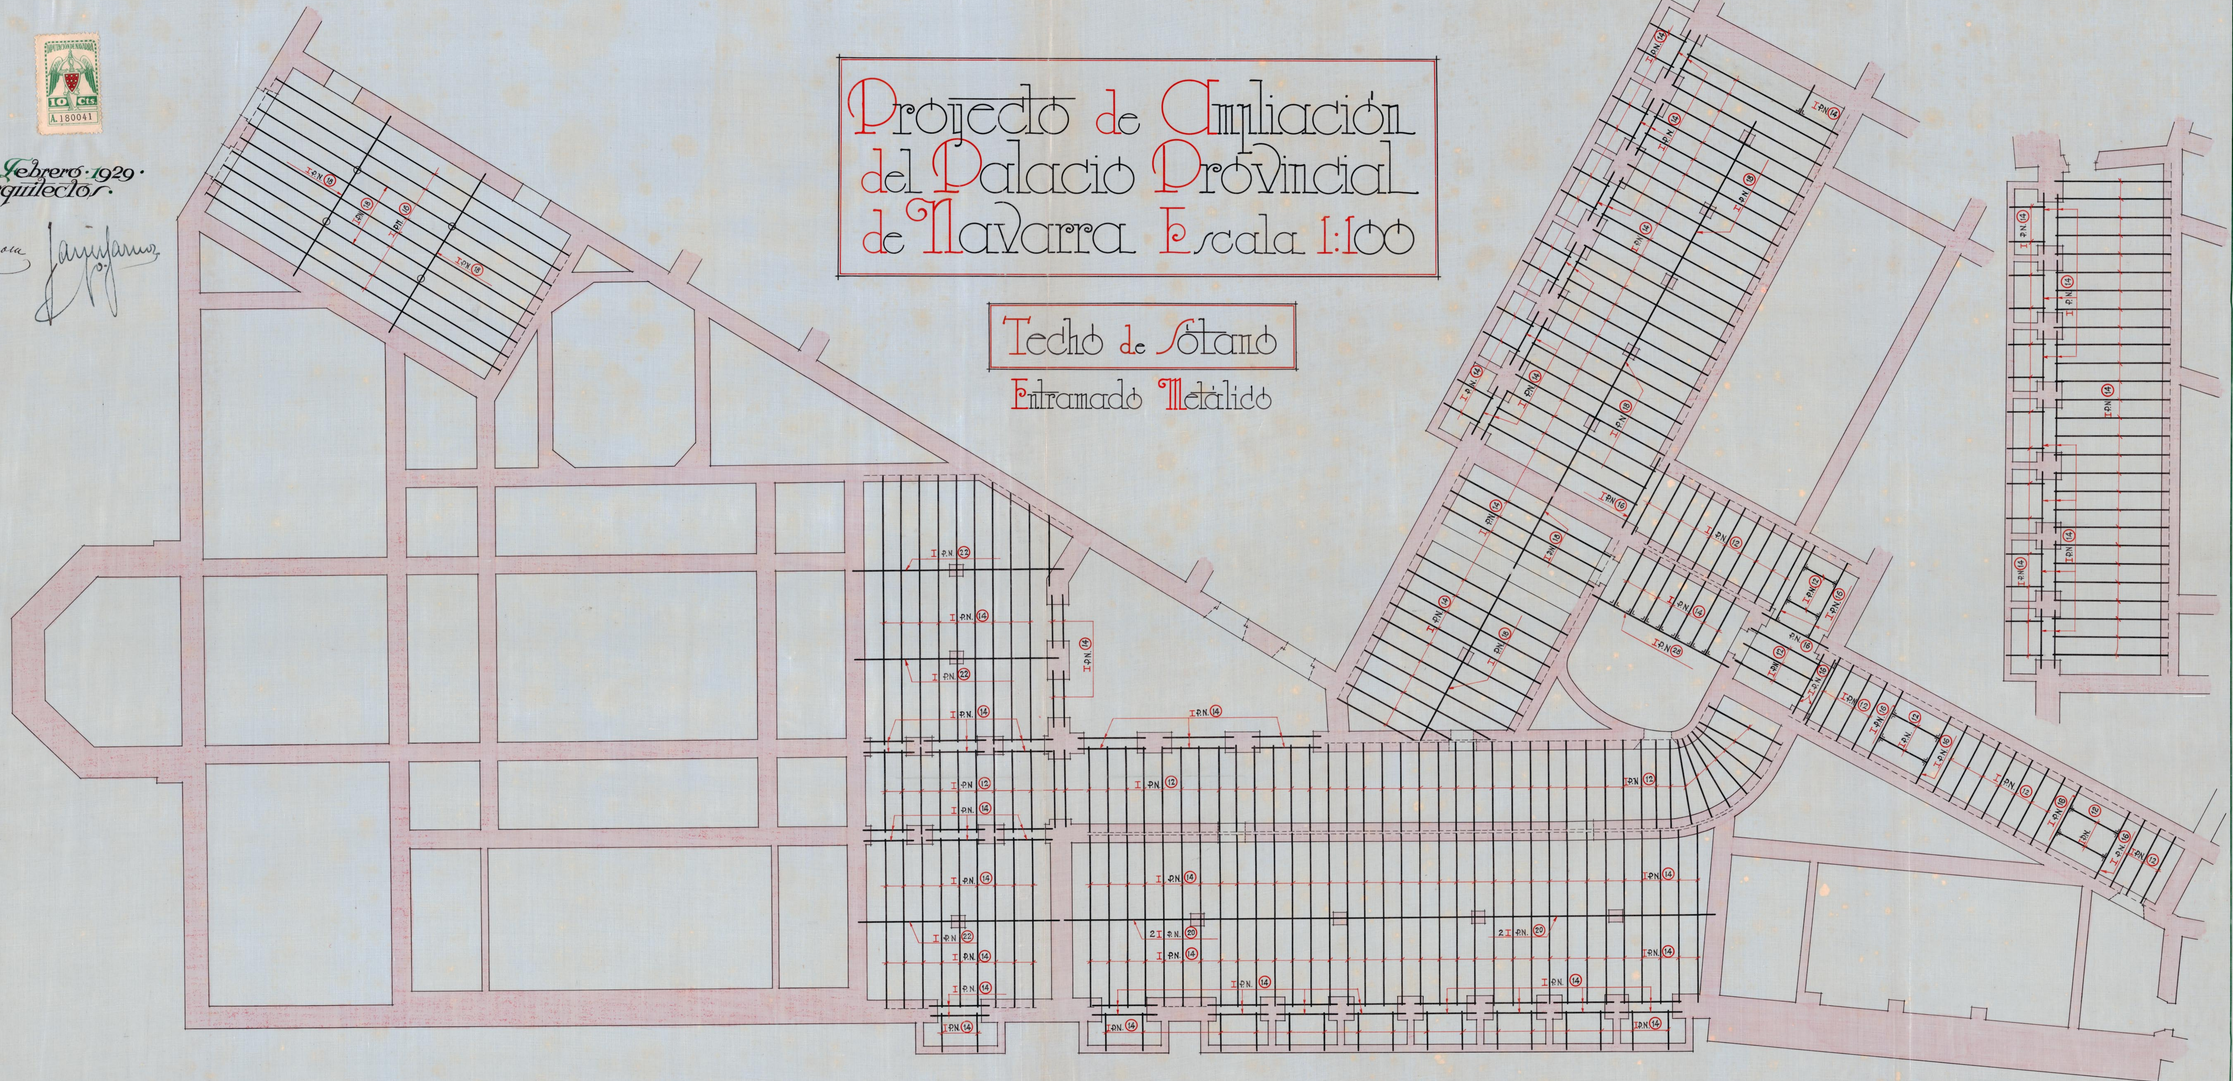

Proyecto de Ampliación del Palacio Provincial de Navarra Escala 1:100

Techo de Planta Baja

Entramado Metálico

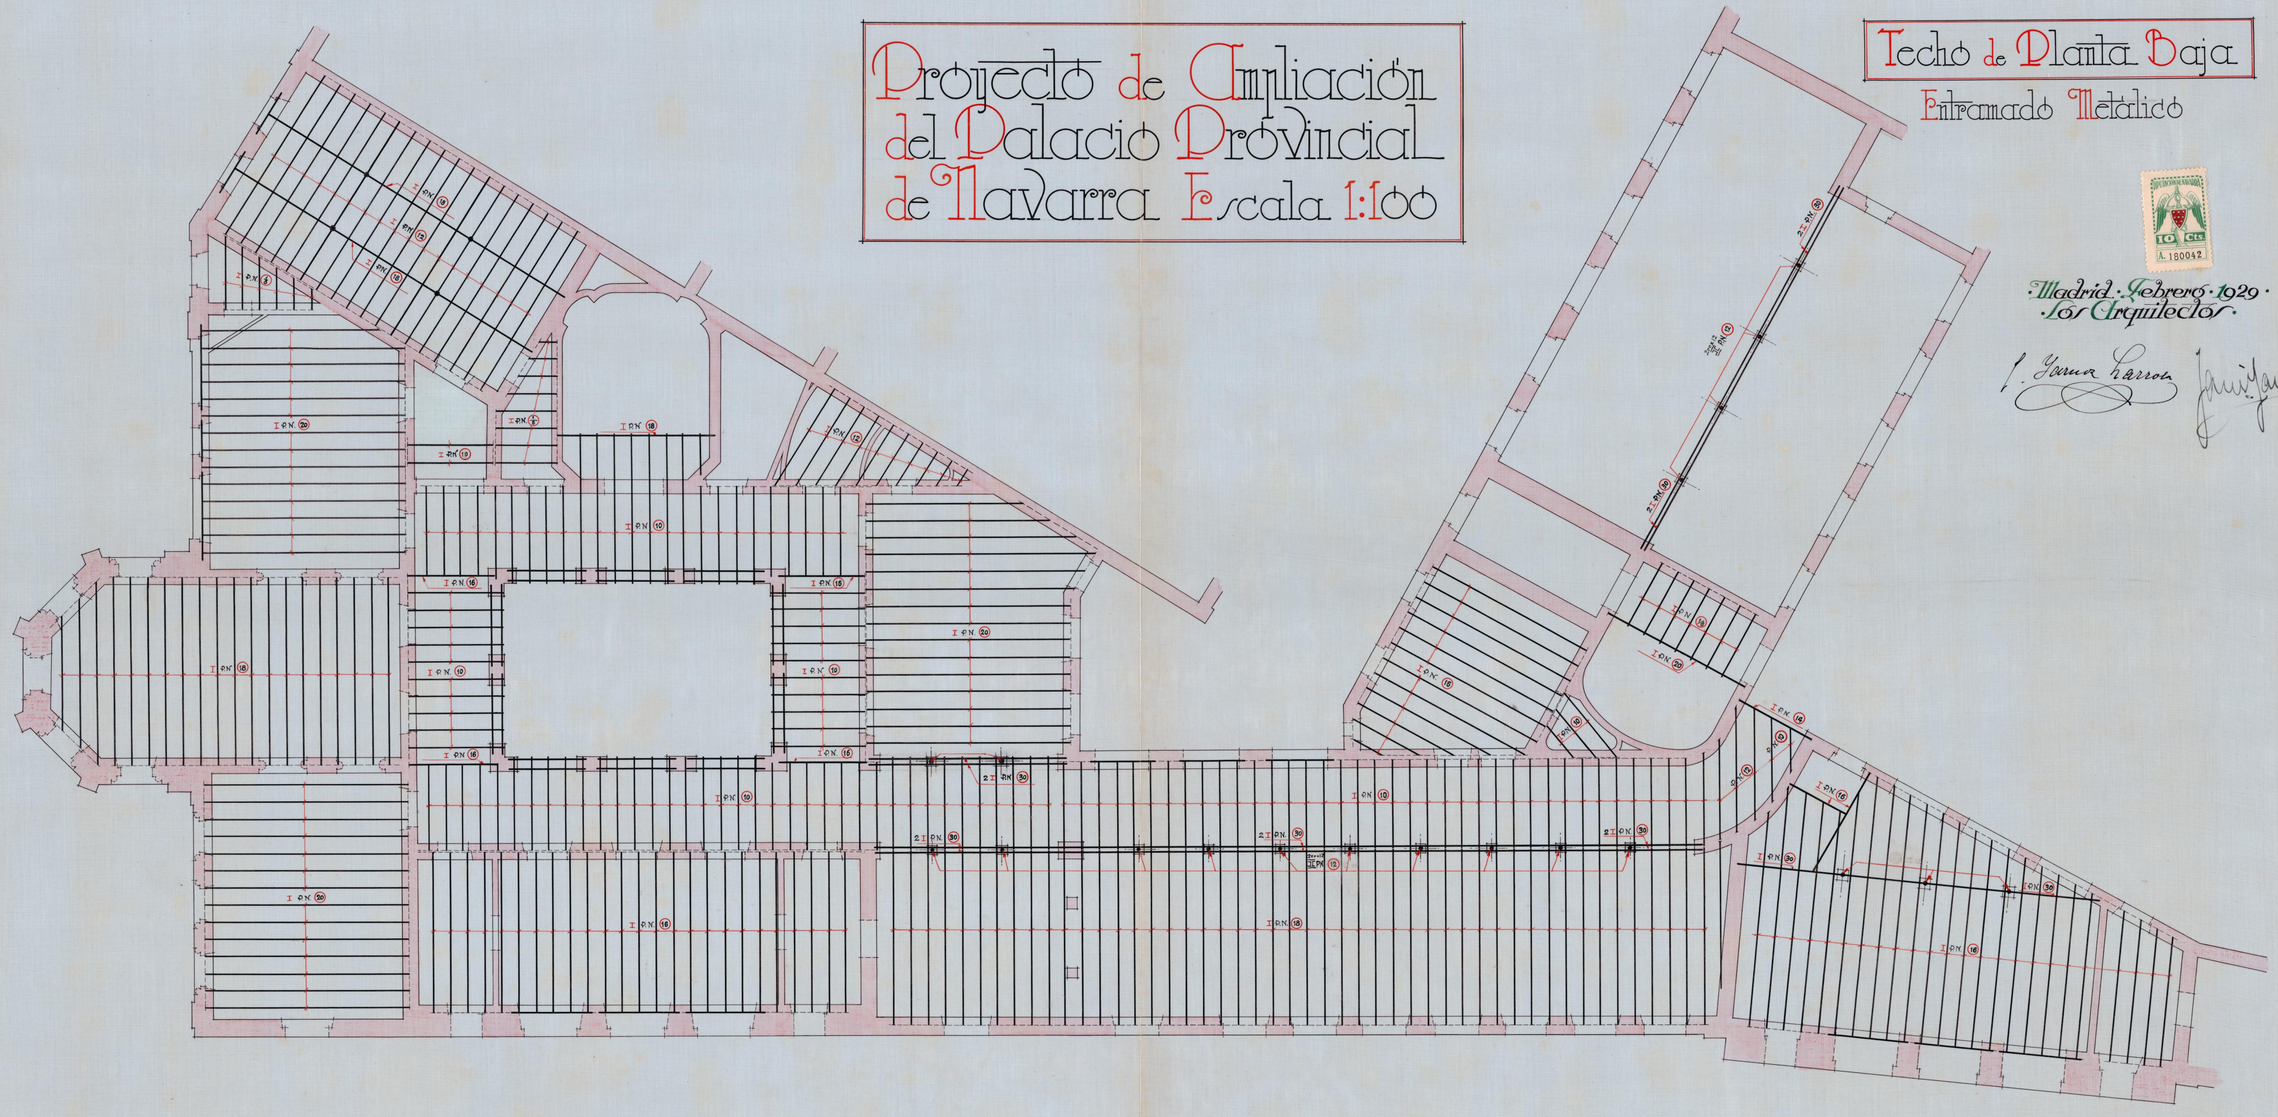

Madrid · Febrero · 1929 ·
Los Arquitectos

Proyecto de Ampliación del Palacio Provincial de Navarra Escala 1:100

Techo de Planta Oral

Entramado Metálico

Madrid · Febrero · 1929 ·
Los Arquitectos ·

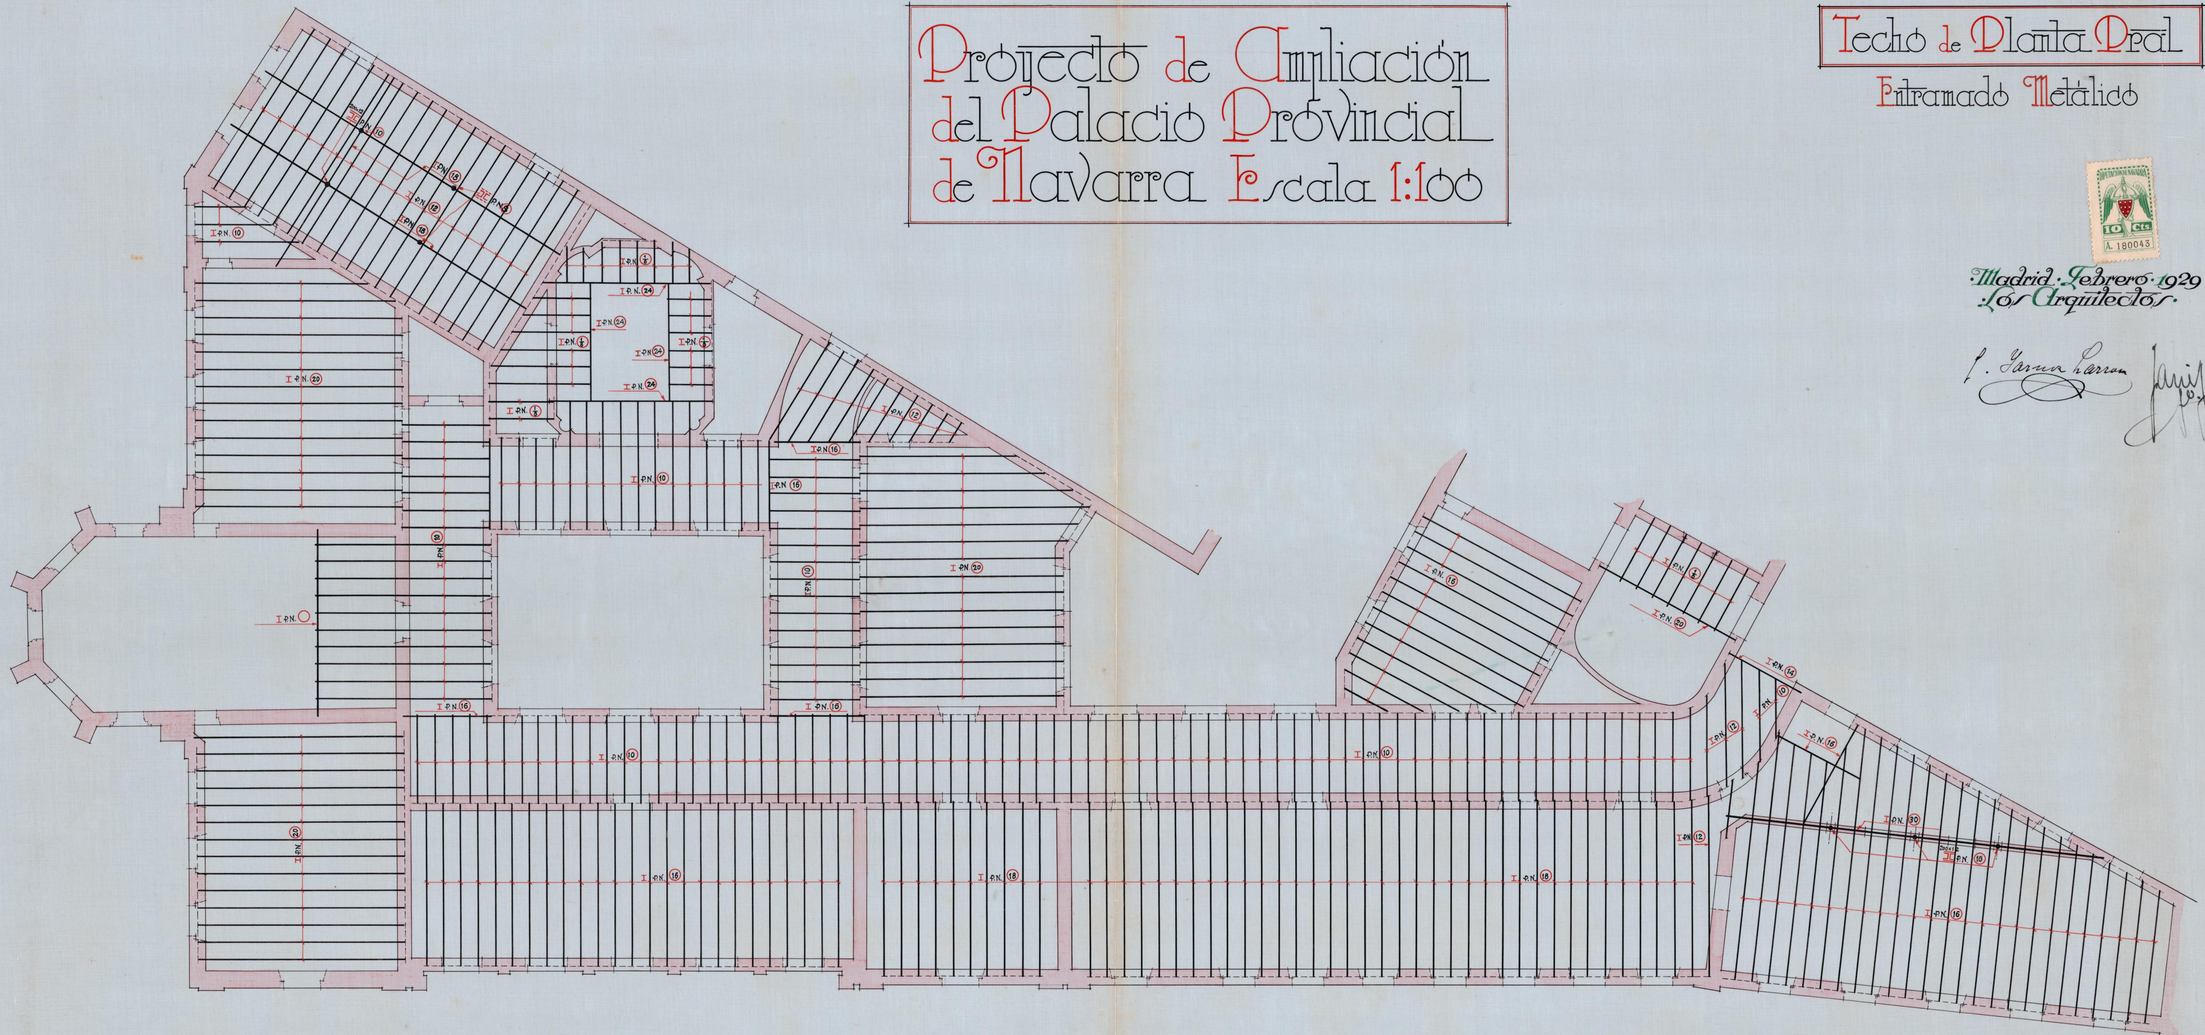

Proyecto de Ampliación del Palacio Provincial de Navarra Escala 1:100

Techo de Planta Primera

Entramado Metálico

Madrid: Febrero 1929
Los Arquitectos

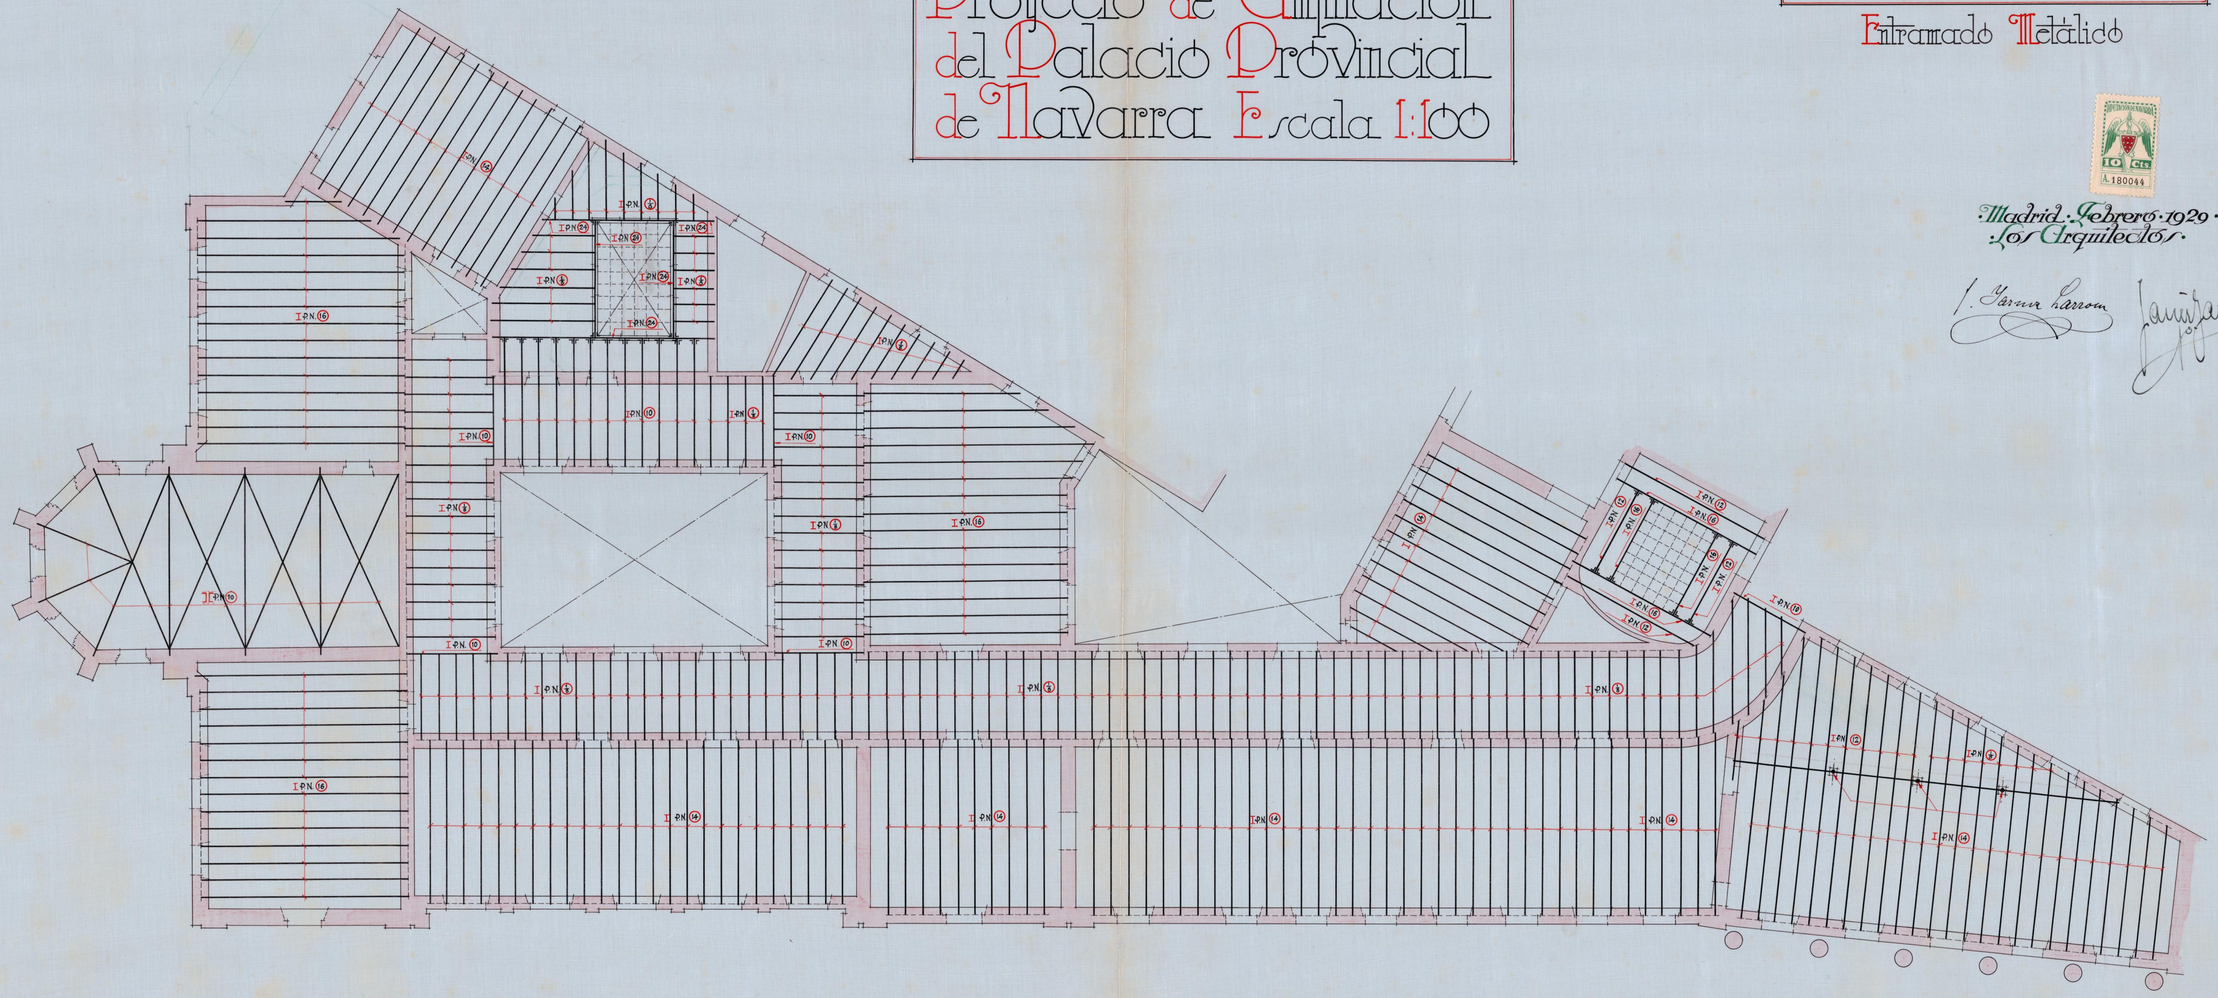

Proyecto de Ampliación del Palacio Provincial de Navarra Escala 1:100

Planta de Cubierta

Entramado Metálico

DIPUTACIÓN DE NAVARRA
10 Cts.
A. 180045

·Madrid ·Febrero ·1929·
·Los Arquitectos·

J. Yarnoz Larrosa

Javier Yarnoz