FISCALIA DELEGADA DE LA VIVIENDA
DE NAVARRA
Informado por los Asesores
APROBADO
Pamplona 12 JUN 1947
El Fiscal Provincial,

FISCALIA PROVINCIAL DE LA VIVIENDA
NAVARRA

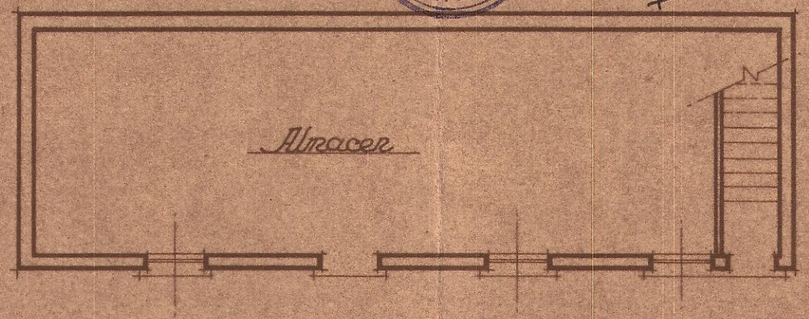

Planta baja

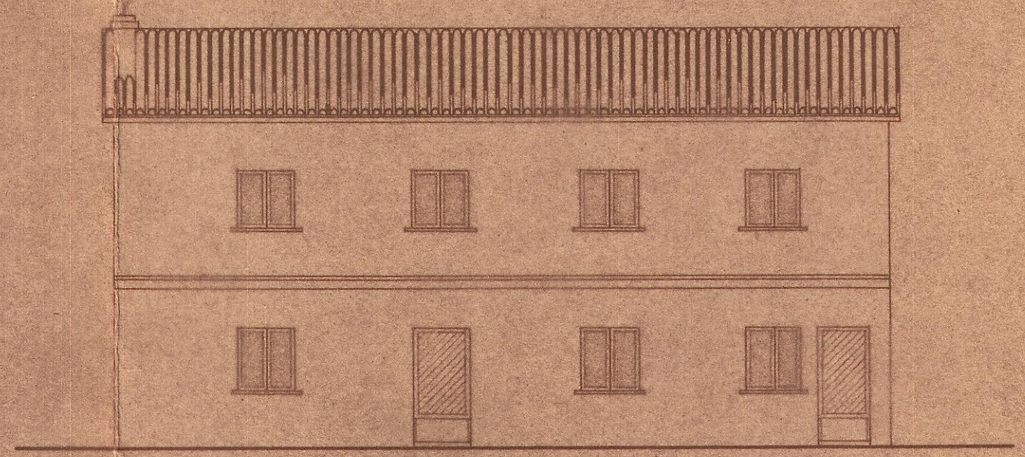

Fachada principal

Registrado el
de 21 MAY. 1947

COLEGIO OFICIAL
VASCO - NAVARRO
DE ARQUITECTOS
DELEGACION DE PAMPLONA

Proyecto de casa de planta y piso para Eustaquio Zapata en Milagro.

Escala 1:100

Pamplona Mayo 1.947
Los Arquitectos:

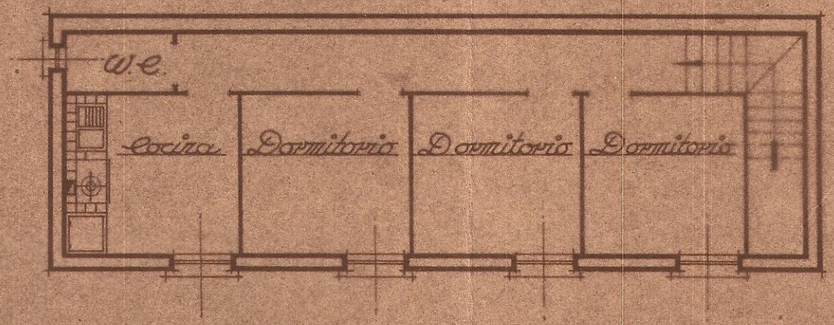

Planta de piso