Obras Públicas
de
Navarra

Proyecto del ramal de subida á los baños viejos de Filero

Perfiles transversales

Seccion
del
Sur

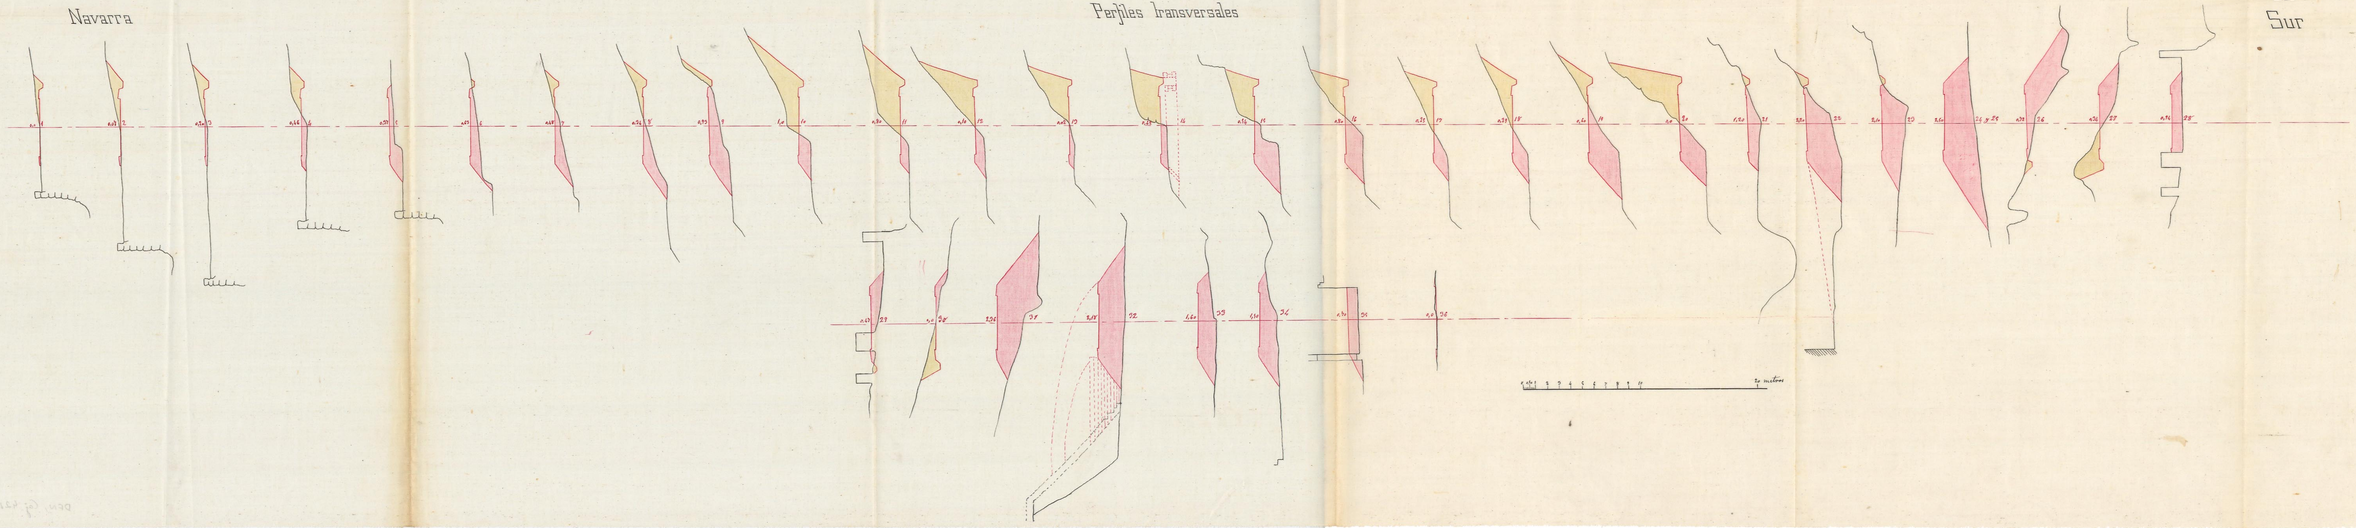

Obras públicas de Navarra

Proyecto del ramal de subida à los baños viejos de Filero.

Seccion del Sur

Perfil longitudinal.

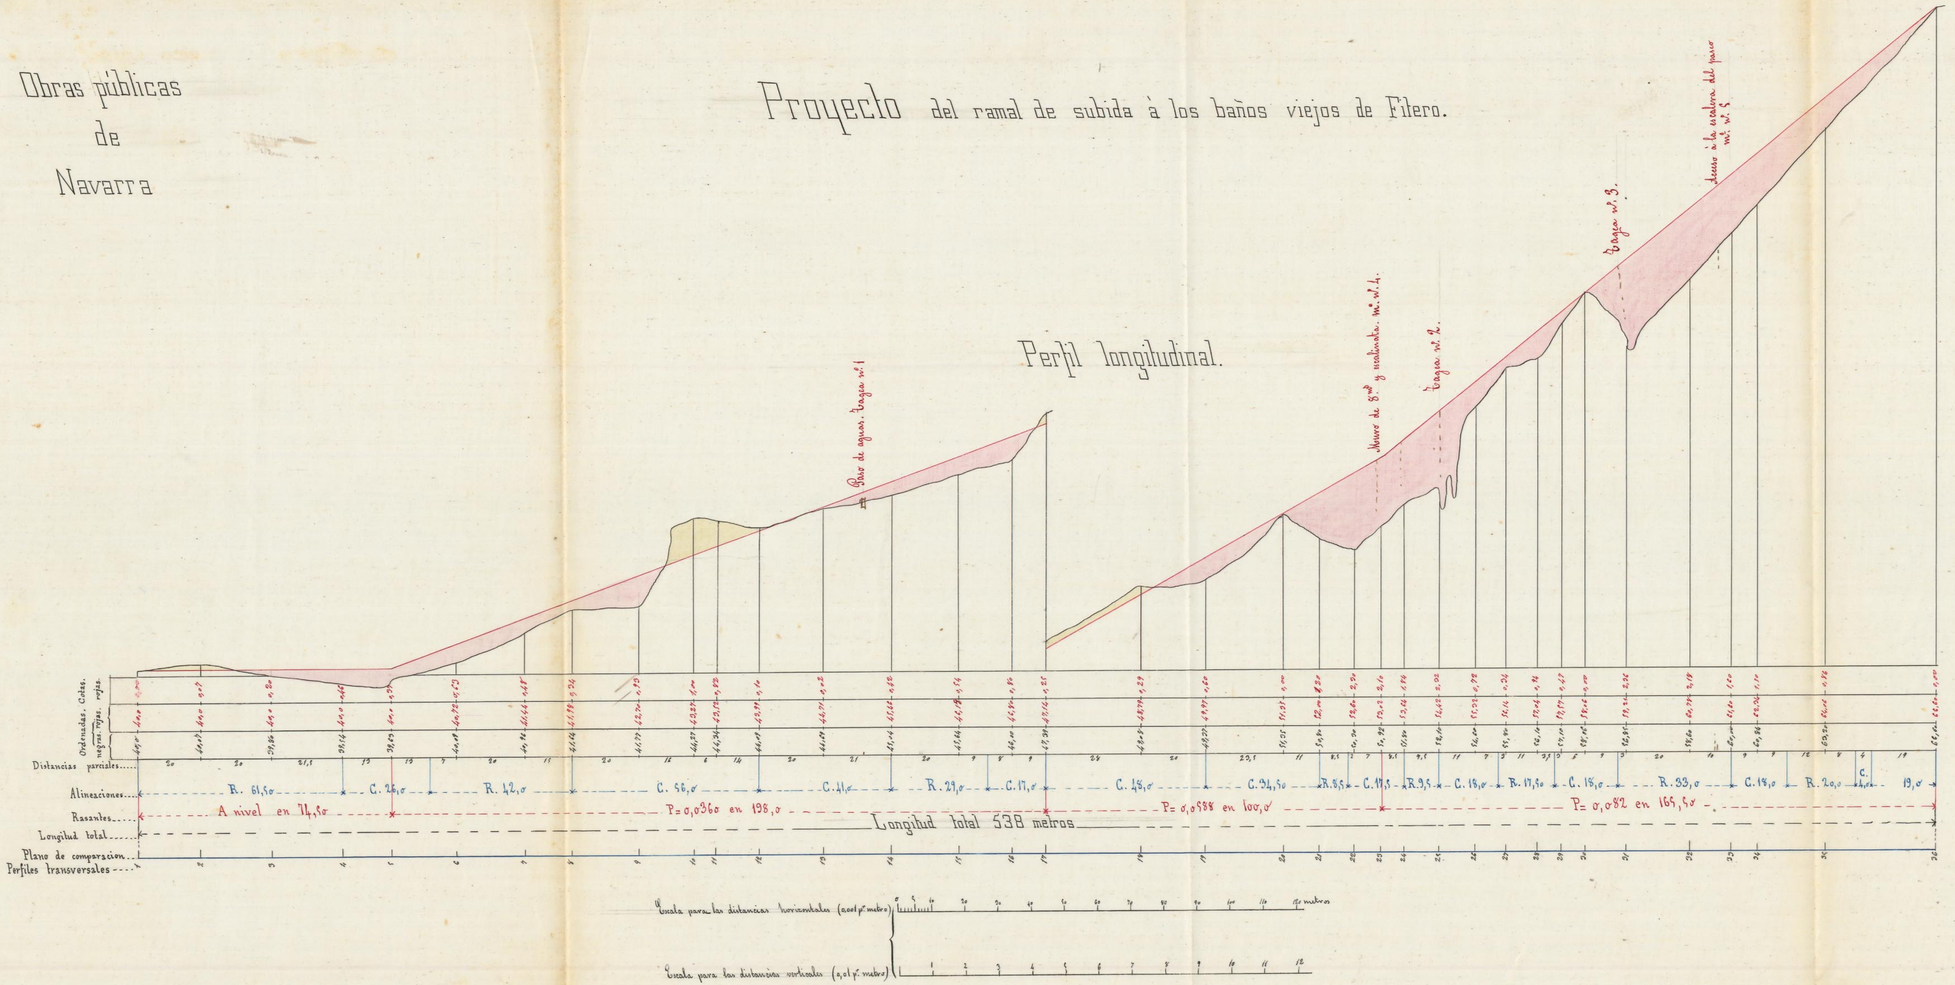

Obras públicas
de
Navarra

Seccion
del
Sur

Proyecto del ramal de subida á los
Baños viejos de Filero.

Plano horizontal

N.M.

Escala de $\frac{1}{1000}$ (0,001 por metro)

0 5 10 20 30 40 50 60 70 80 90 100 metros

Rio Alhama

Camino de Cervera

Barranco del Agua Caliente

Rozar

Peña de los Baños

Desagüe

Filero

Baños nuevos

Cauce

Carretera de Filero

Estribo

Estribo

Estribo

Estribo

Estribo

Estribo

Estribo

Cuartel

Corrales

Cisternas

Baños viejos

Paso

Obras públicas
de
Navarra

Proyecto del ramal de subida á los baños viejos de Filero

Obras de fábrica

Sección
del
Sur

Tagea nº 1.

Corte longitudinal.

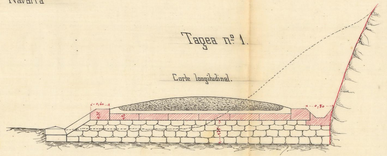

Planta

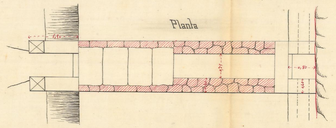

Corte transversal.

Alzado

Tagea nº 2.

Corte longitudinal.

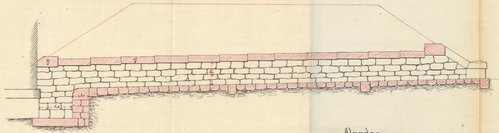

Planta
de la boca de salida

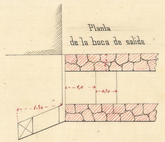

Alzados.

Boca de entrada.

Boca de salida.

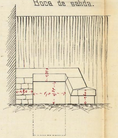

Tagea nº 3.

Corte longitudinal.

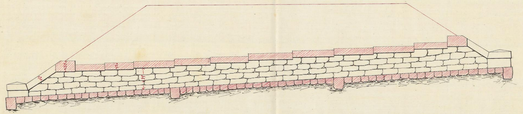

Alzados
Boca de salida.
Boca de entrada.

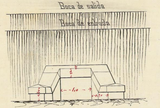

Corte transversal.

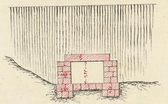

Escala de (0,01) á dos decímetros por metro

0 1 2 3 4 5 6 metros.

Modelo nº 4.

Muro y escalinata de bajada al baño de pobres
6 por % de pendiente

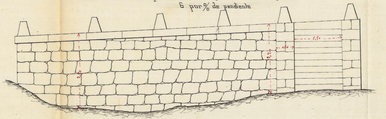

Corte transversal.

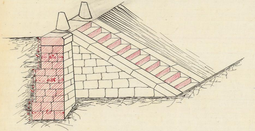

Modelo nº 5.

Acceso á la escalinata del paseo.

Alzado.

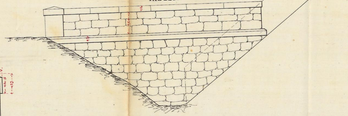

Corte transversal.

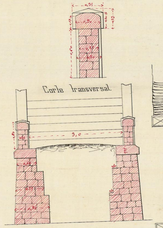

Planta

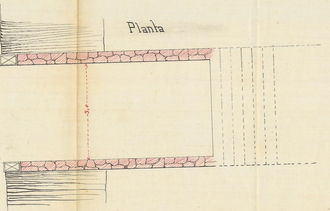

Obras públicas
de
Navarra

Proyecto del ramal de subida à los baños viejos de Filero.

Perfiles transversales.

Seccion
del
Sur

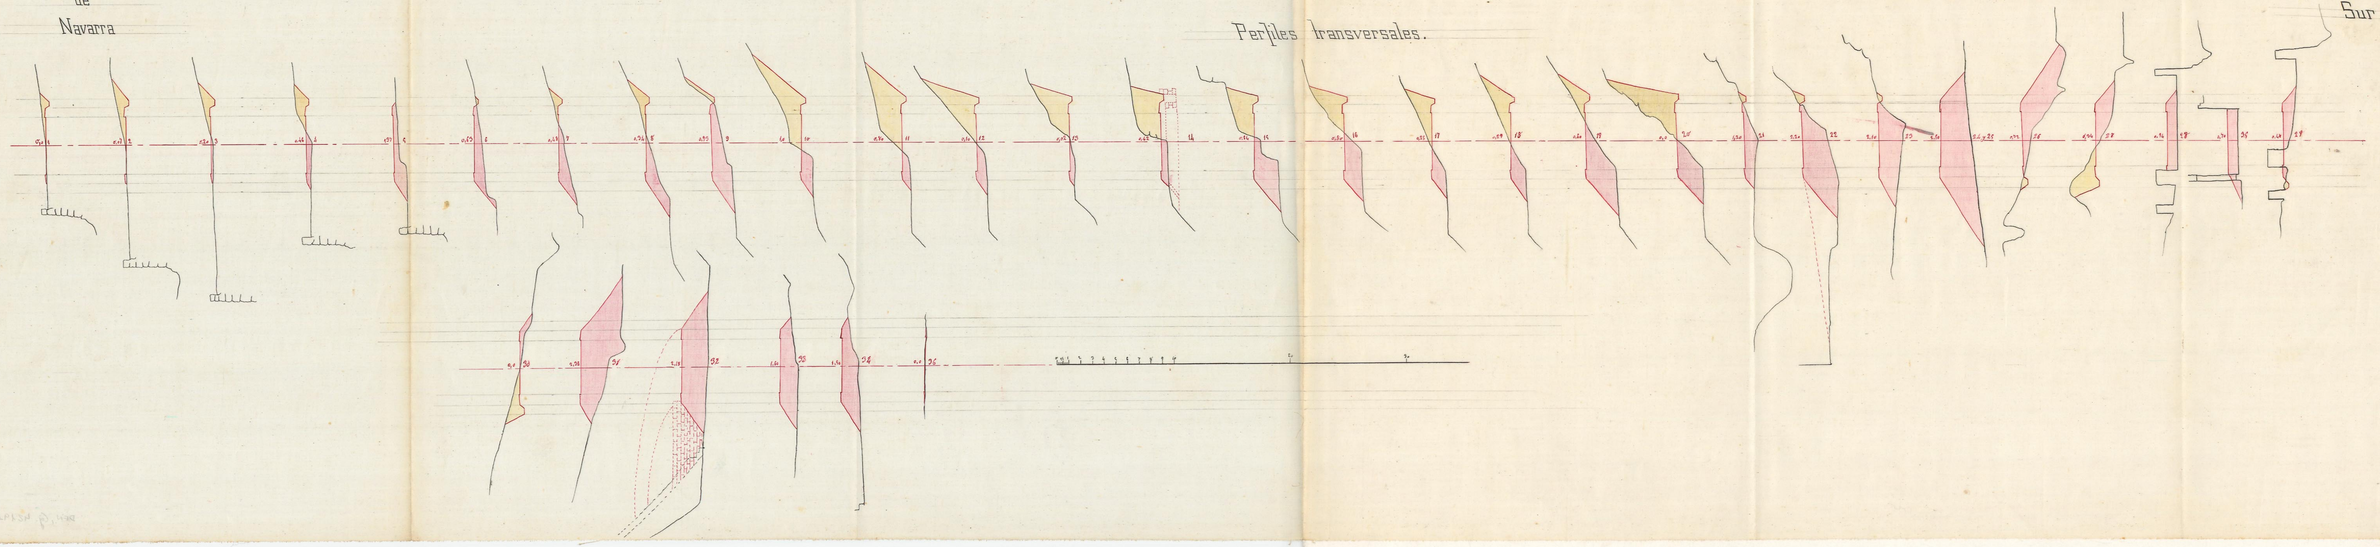

Obras Públicas de Navarra

Proyecto del ramal de subida á los baños viejos de Fitero

Seccion del Sur

Perfil longitudinal

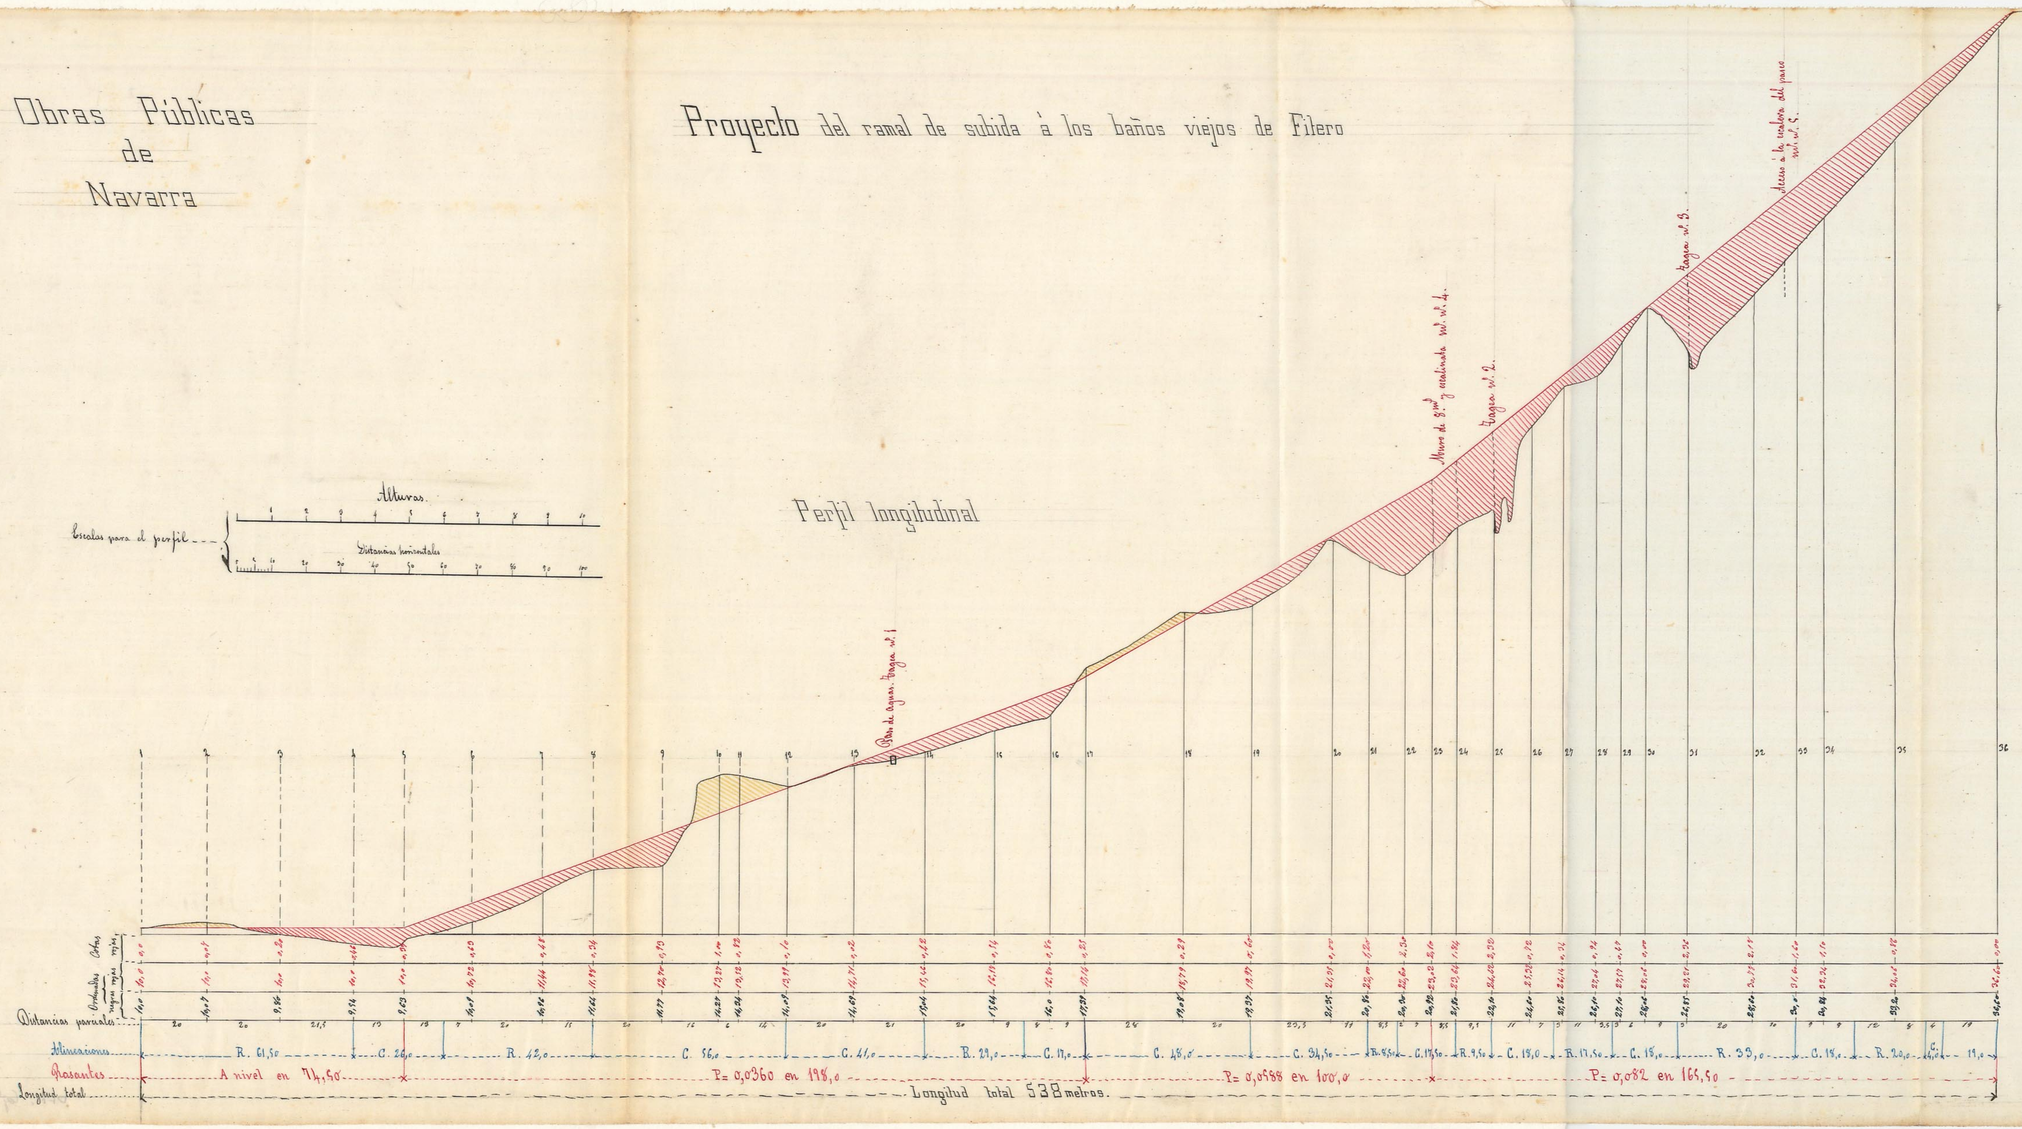

Obras públicas
de
Navarra

Seccion
del
Sur

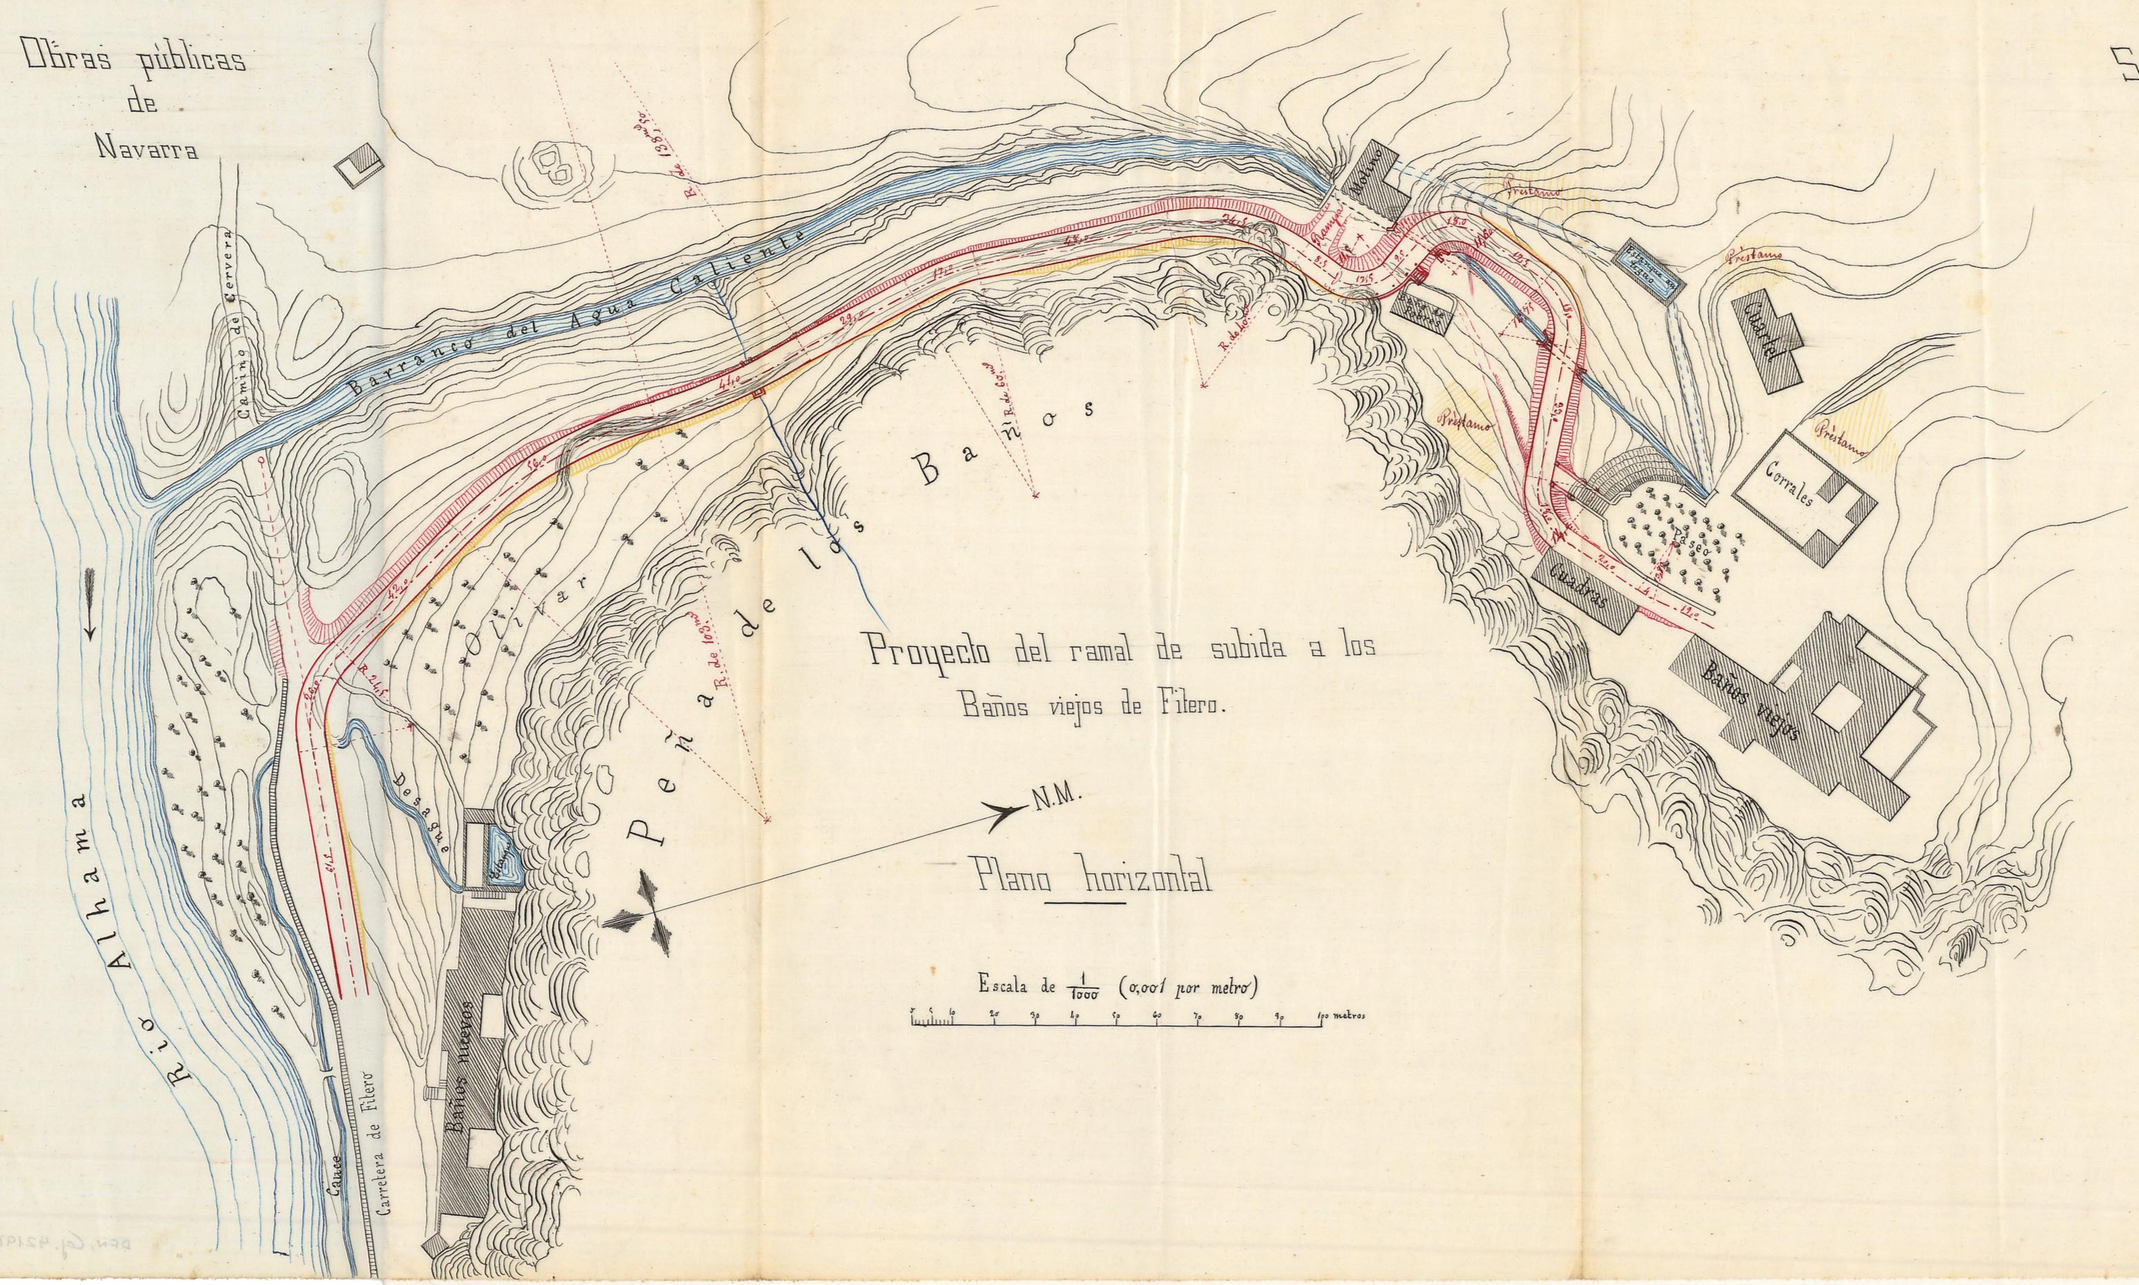

Obras públicas
Nº
Navarra

Proyecto del ramal de subida á los baños viejos de Tiñeo.

Obras de fábrica.

Vagea nº 1.

Corte longitudinal.

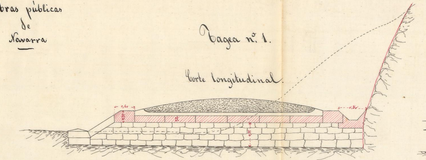

Planta.

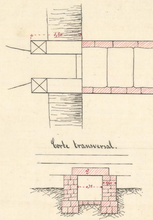

Corte transversal.

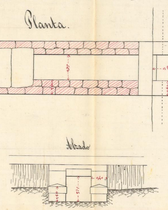

Alzado

Vagea nº 2.

Corte longitudinal.

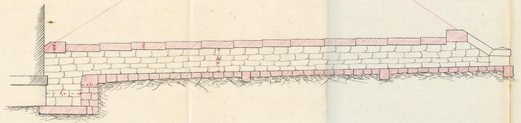

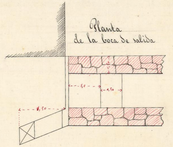

Planta
de la boca de salida.

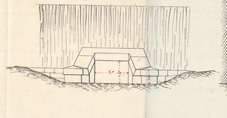

Boca de entrada.

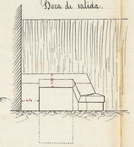

Boca de salida.

Vagea nº 3.

Corte longitudinal.

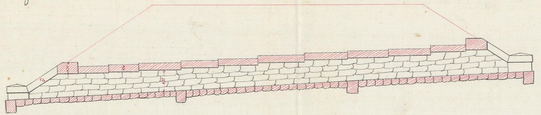

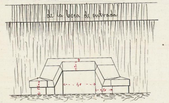

Alzado
de la boca de salida
de la boca de entrada.

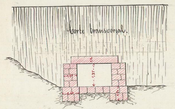

Corte transversal.

Escala de (0,02) á un 2 centímetros por metro.

Modelo nº 4.

Muro y cimientos de bóveda de baños de pobres.
á proy. de proyectado.

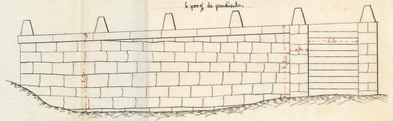

Corte transversal.

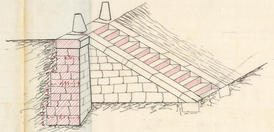

Modelo nº 5.

Muro y cimientos de bóveda de baños de pobres
Mirando á la pendiente del terreno
Alzado

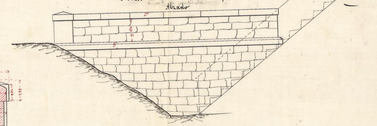

Sección
del
Mur

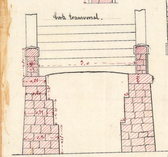

Corte transversal.

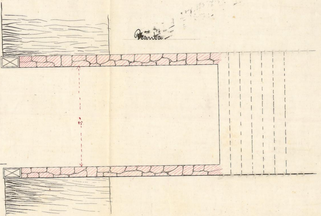

Planta