

PROYECTO DE CASA PARA D. PEDRO ZAMARBIDE
EN EL BARRIO DE LA MAGDALENA

COLEGIO OFICIAL DE ARQUITECTOS
VASCO-NAVARRO
DELEGACION DE NAVARRA
Registrado el 28 MAR. 1949
Vº: Bº.
LA COMISION REVISORA


U. Aguirre
M. San Telmo

PAMPLONA MARZO 1949
E L A R Q U I T E C T O .

573
1




Zamarride

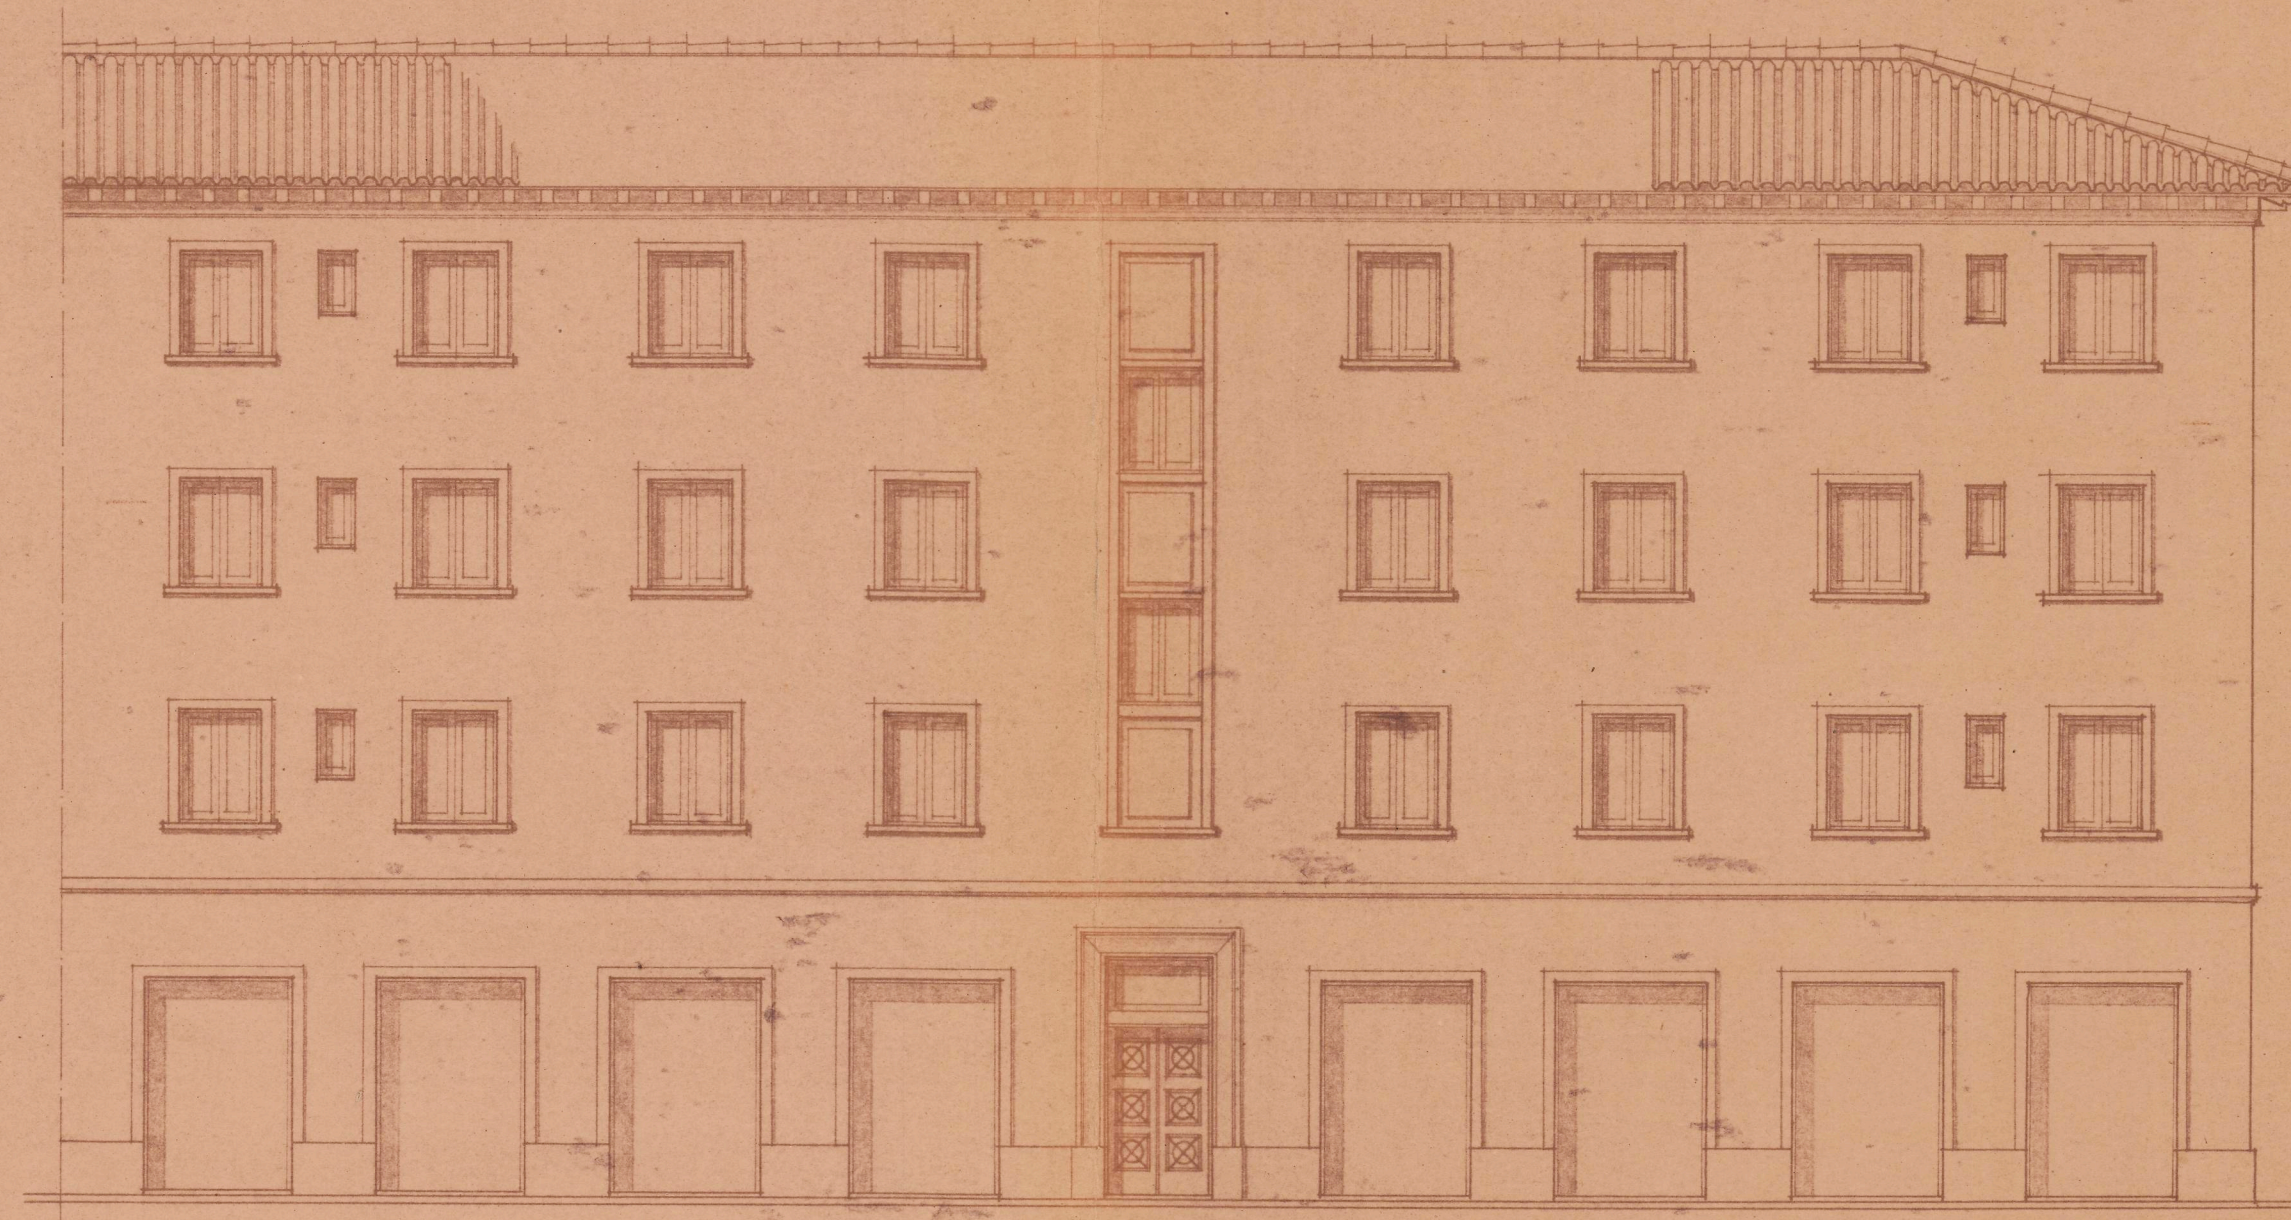


FACHADA PRAL.

ESCALA 1:100

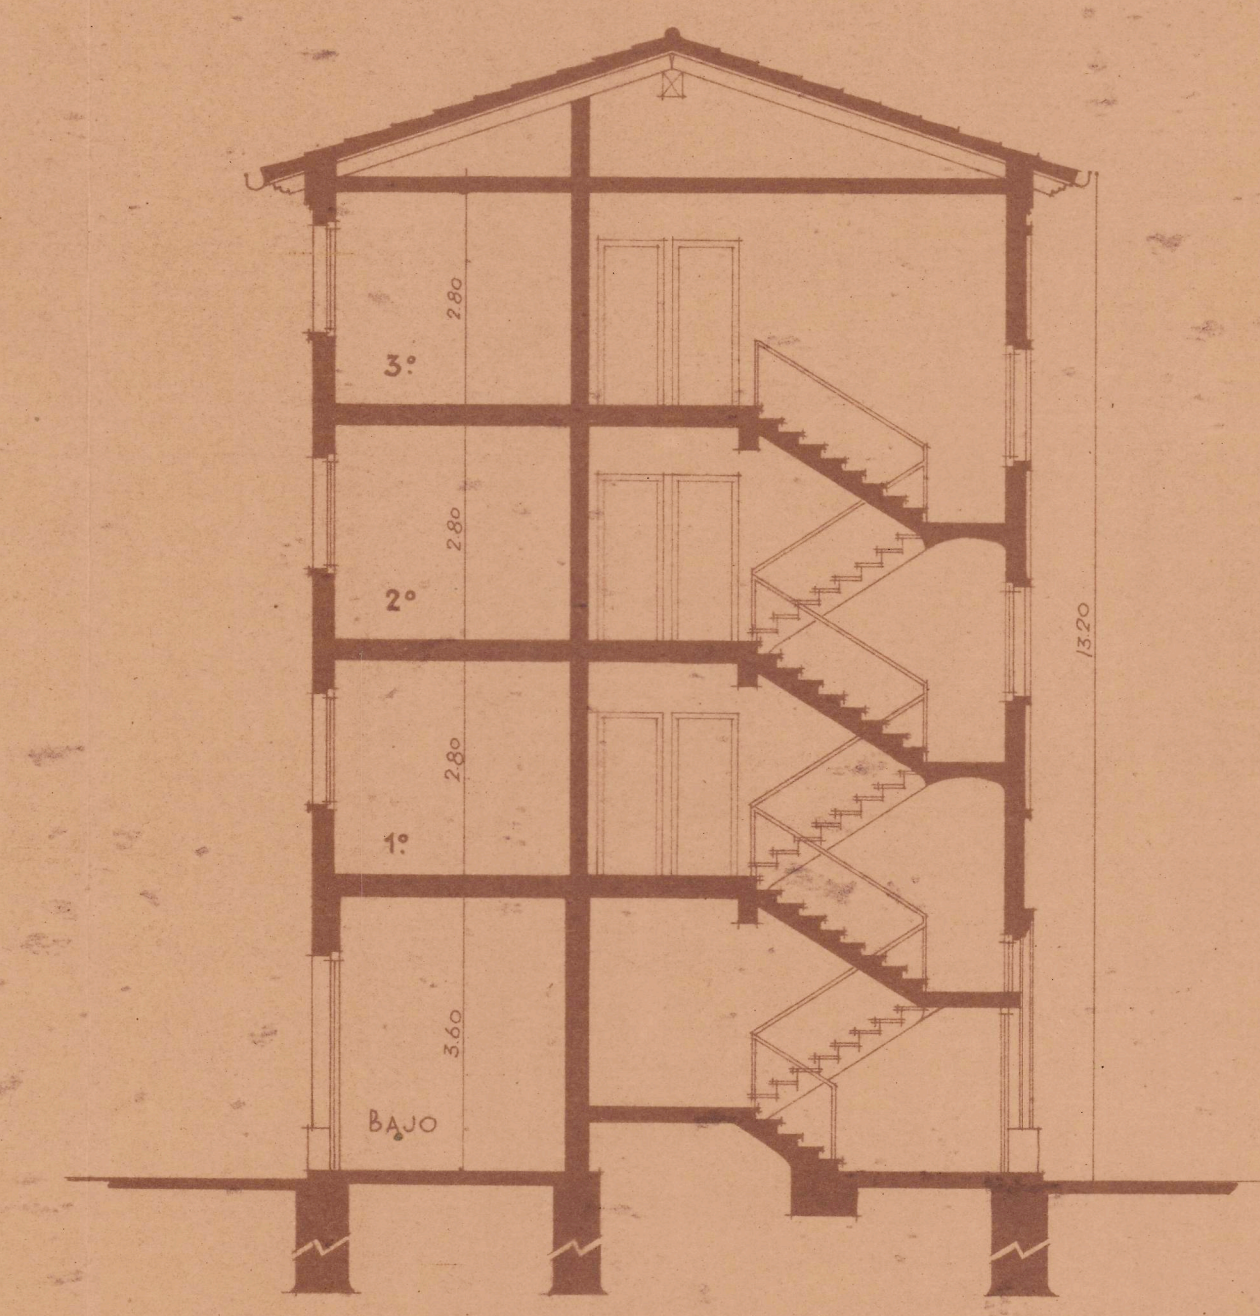

SECCION

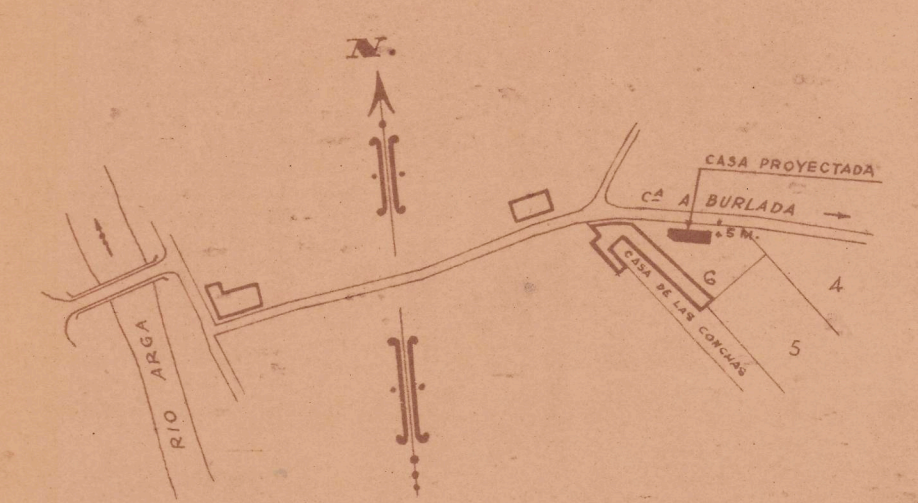

EMPLAZAMIENTO

ESCALA 1:5.000



FISCALIA DELEGADA DE LA VIVIENDA
DE NAVARRA
Informado por los Asesores
APROBADO
Pamplona 23 JUN 1949
El Fiscal Provincial

Francisco Garraus

FRANCISCO GARRAUS
ARQUITECTO