



Proyecto de bloque de Seis Viviendas en Lodosa, propiedad de los Sres. de Grados. Escala 1:100.



Fachada a la calle particular

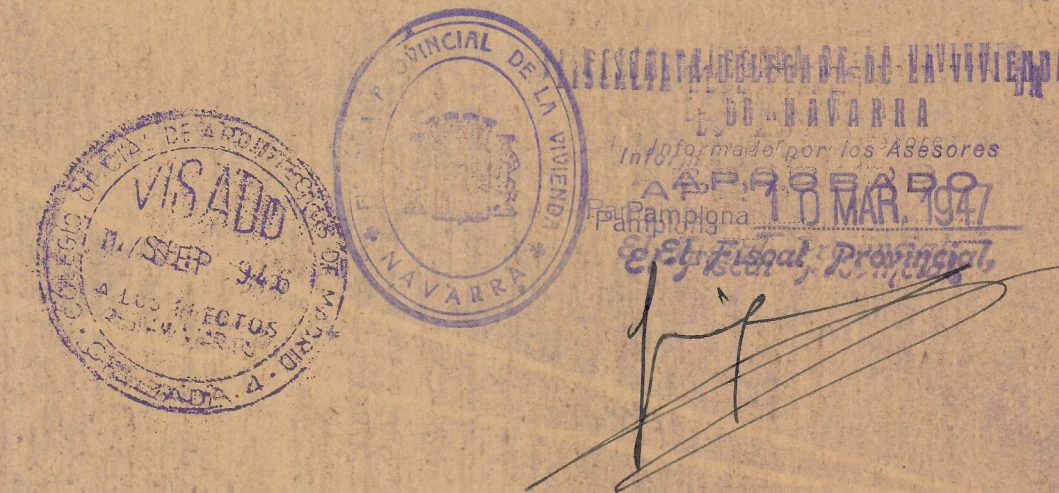

Fachada a la carretera de Logroño.

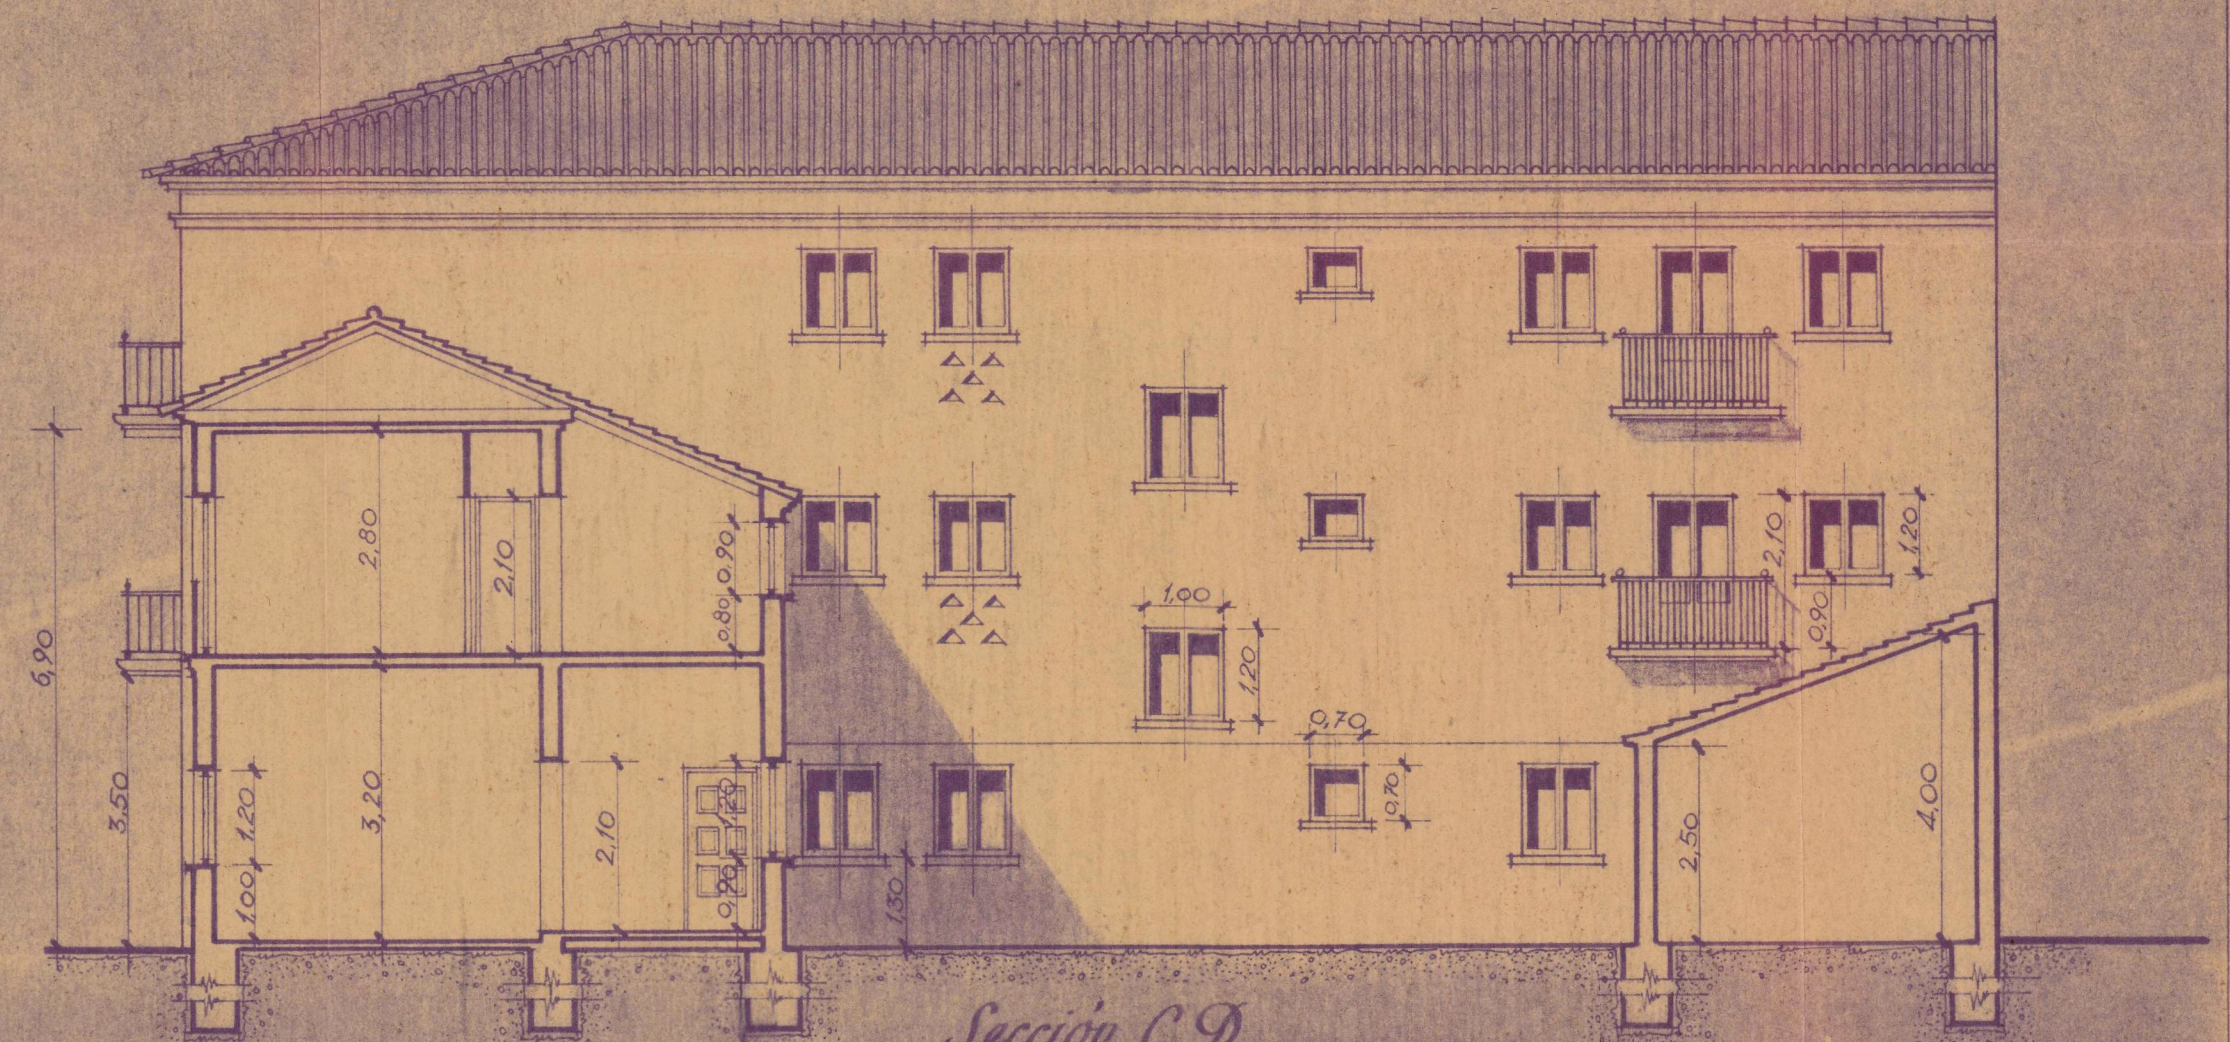

Sección C.D.

Madrid - Junio - 1946
Los Arquitectos
Vicente Pajón *F. M. del Prado*