


Proyecto de bloque de Seis Viviendas en Lodosa, propiedad de los Sres. de Prados. Escala 1:100.



Sección A.B.

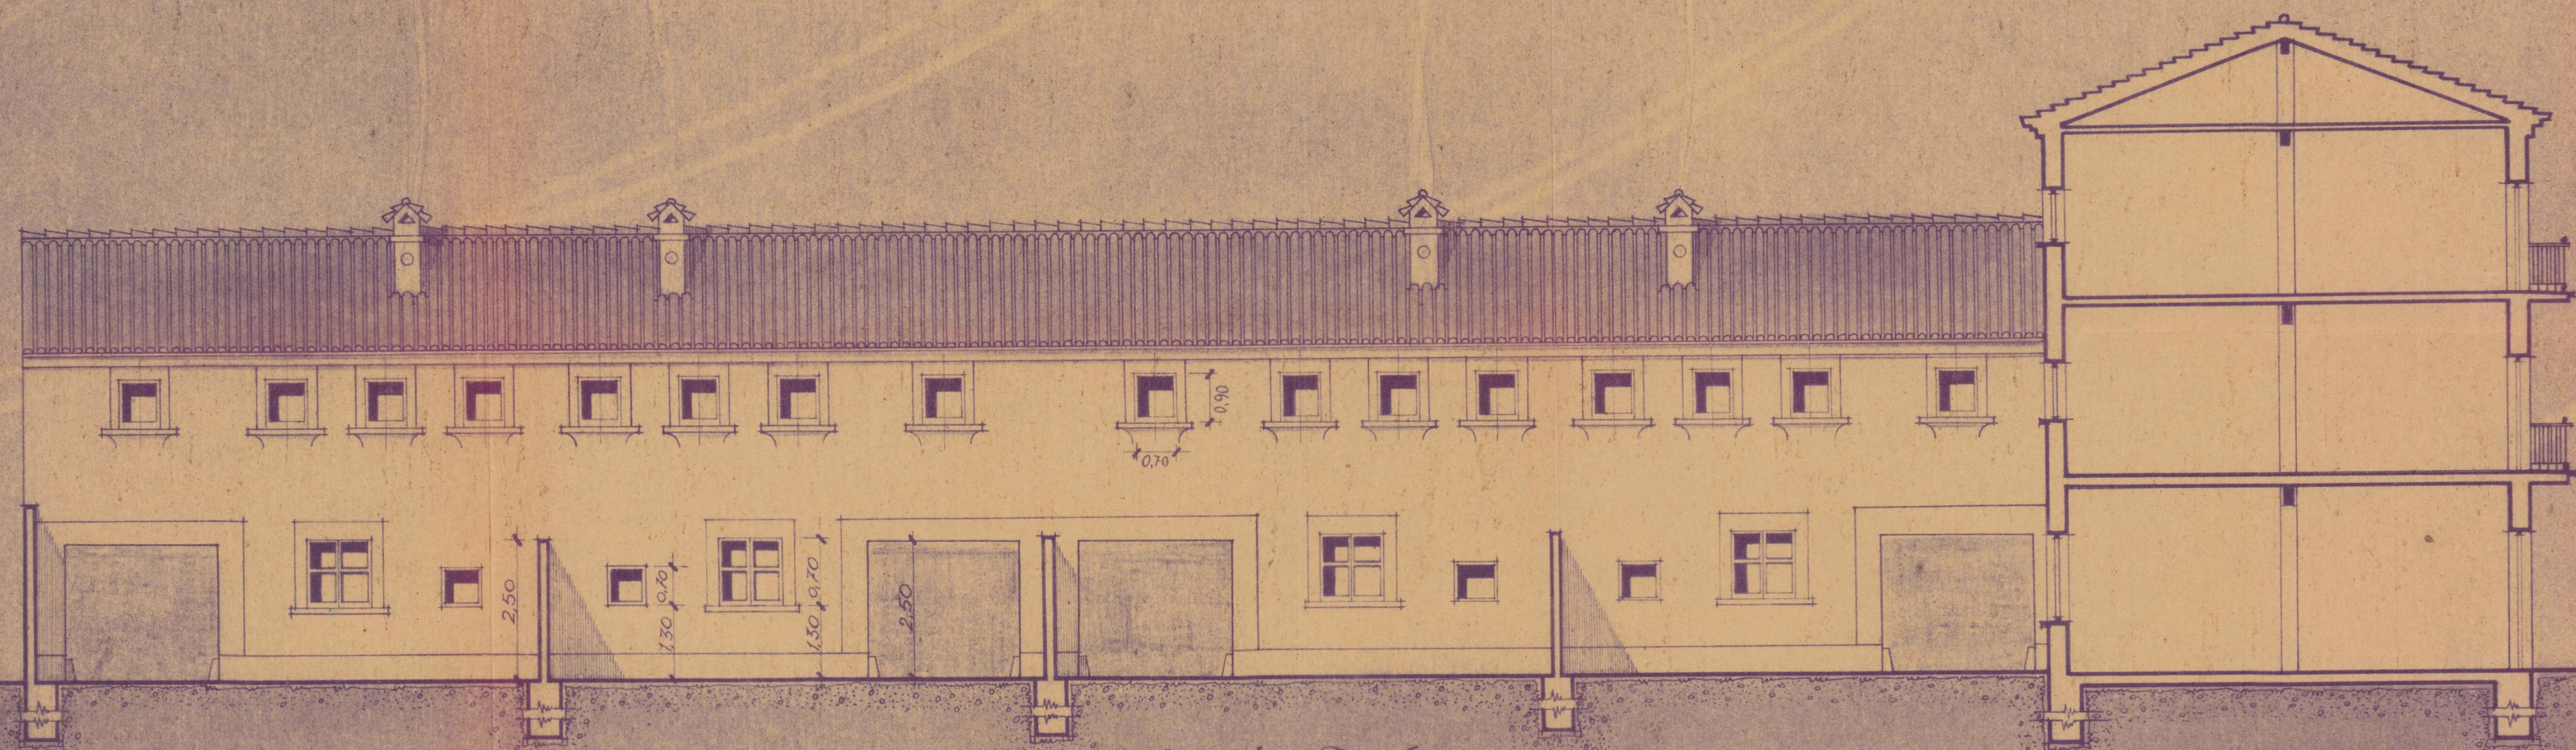

Sección B.A.



FISCALIA DELEGADA DE LA VIVIENDA
DE NAVARRA
Informado por los Asesores
APROBADO
Pamplona
El Fiscal Provincial

[Handwritten signature]

Madrid-Julio-1946
Los Arquitectos,

Vicente Baztan
F. Alvarado del Pardo