




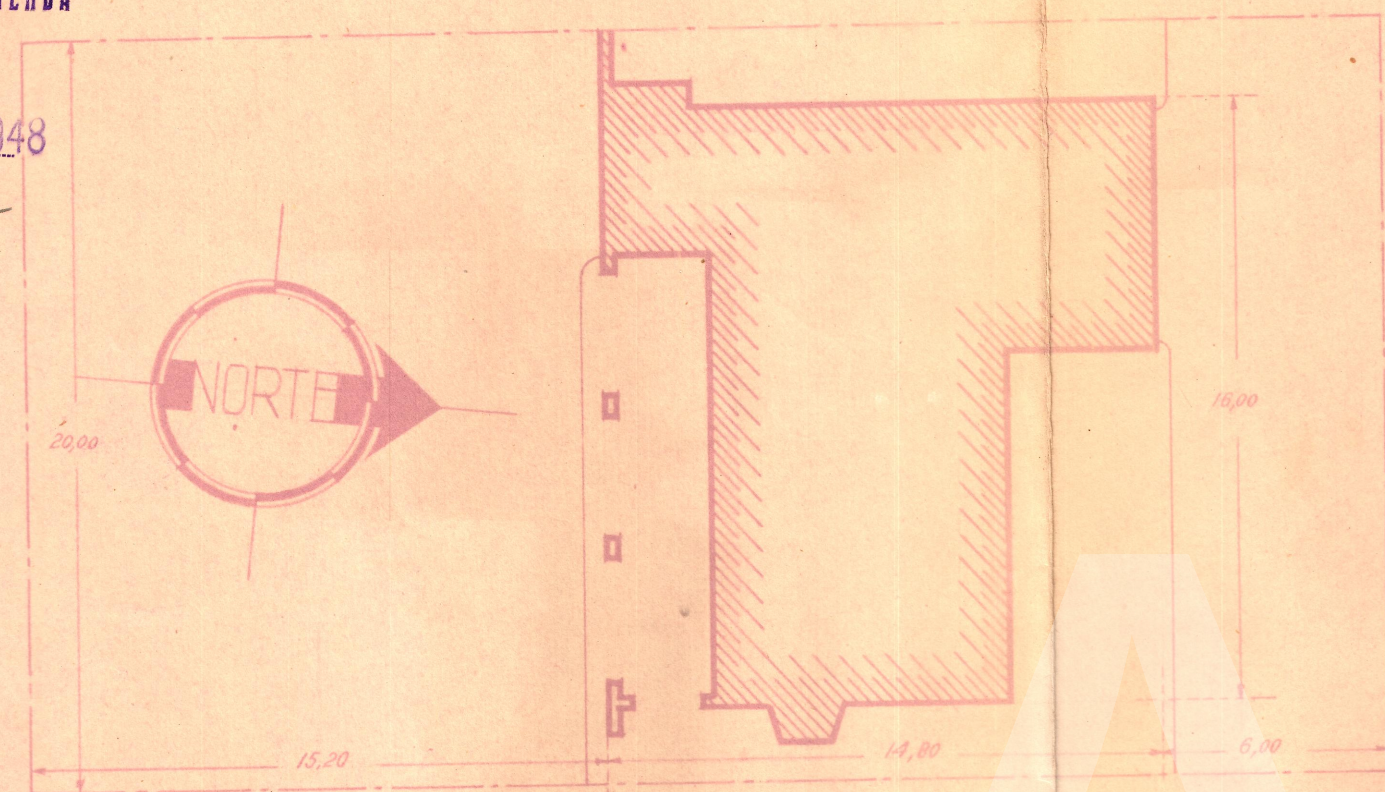


Planta de emplazamiento — Escala 1:200

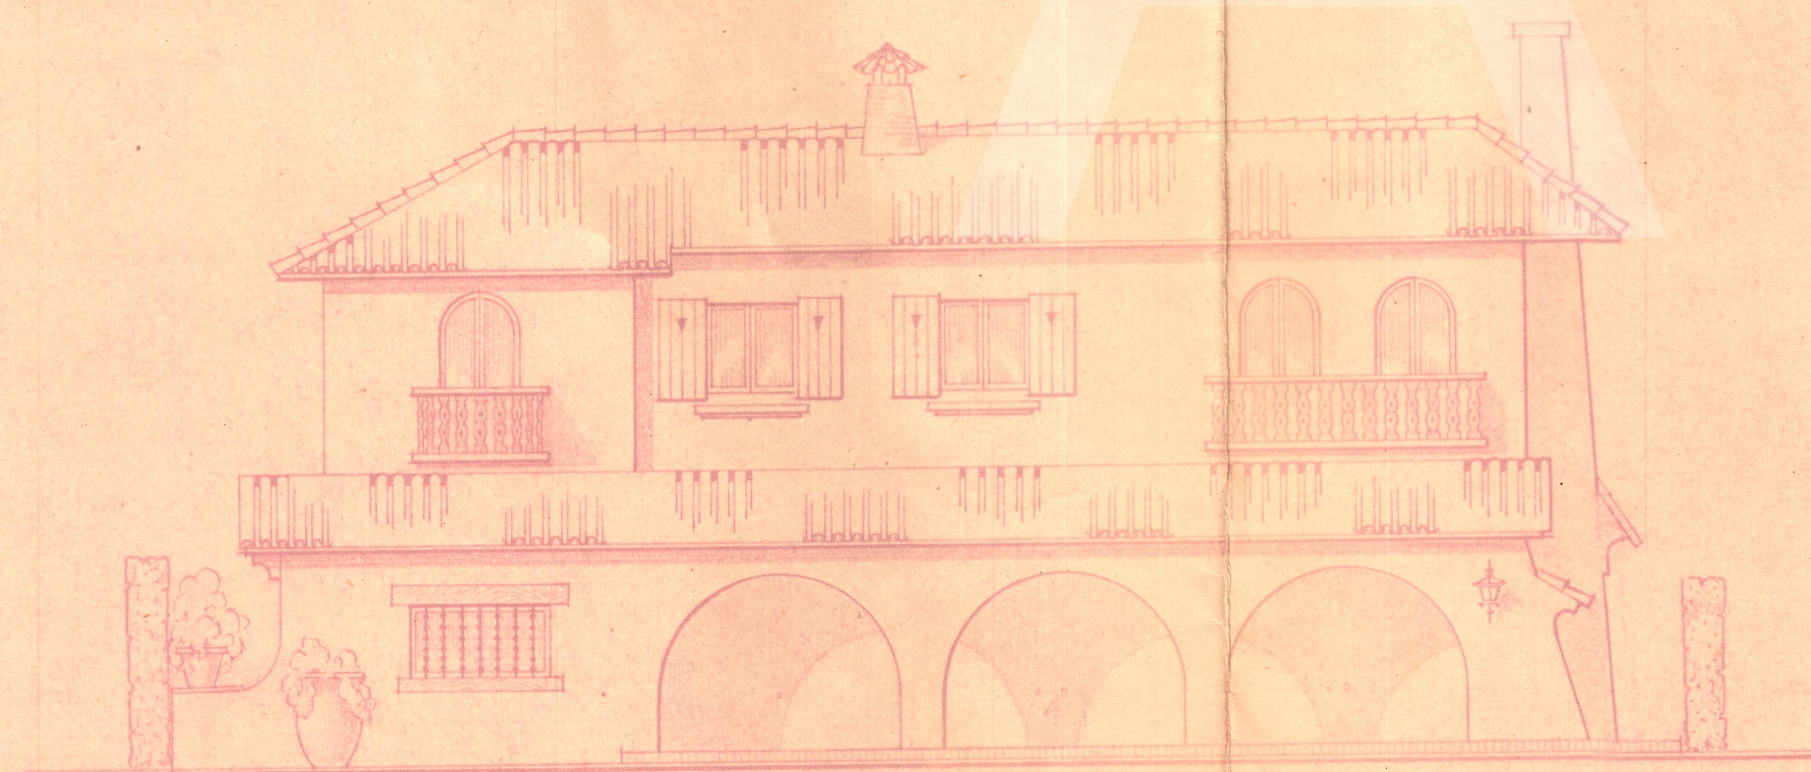

Alzado A.

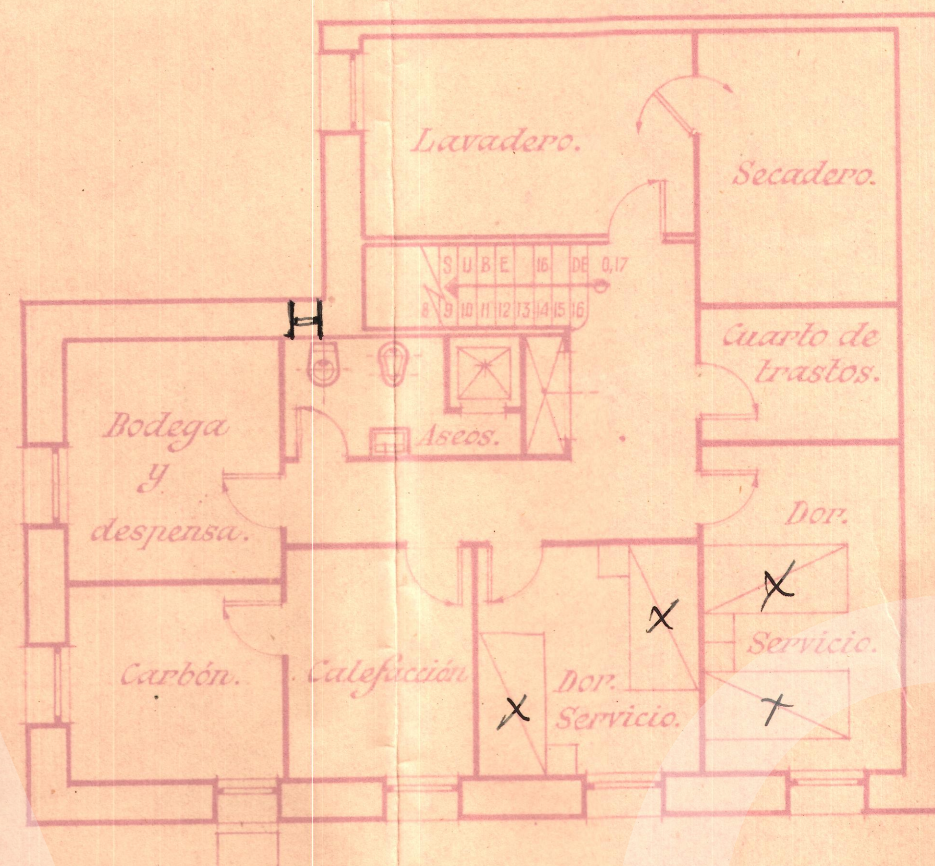


Planta de sótanos

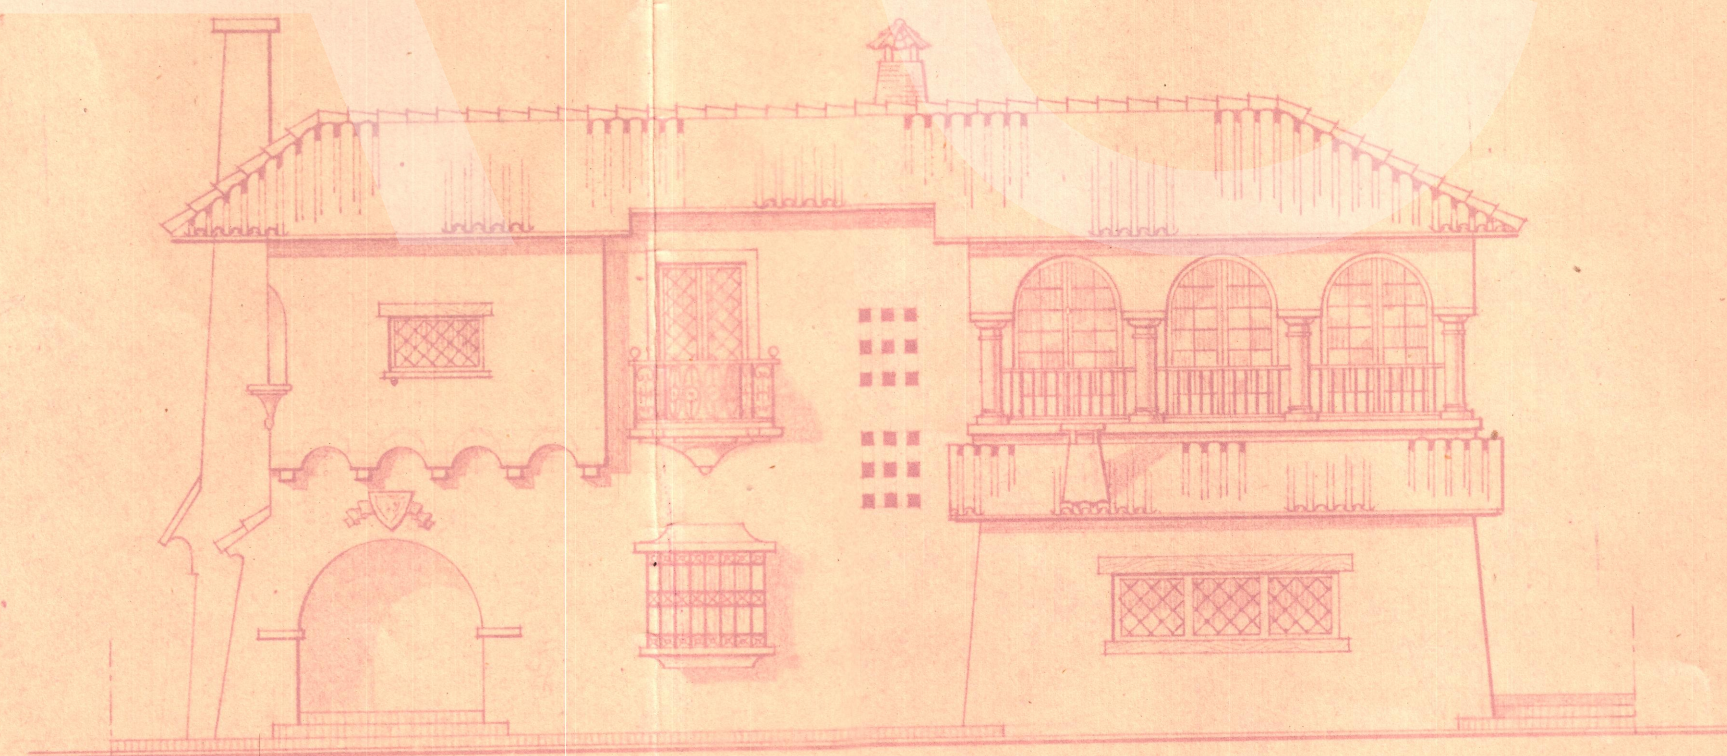

Alzado B.

Sección a-b.

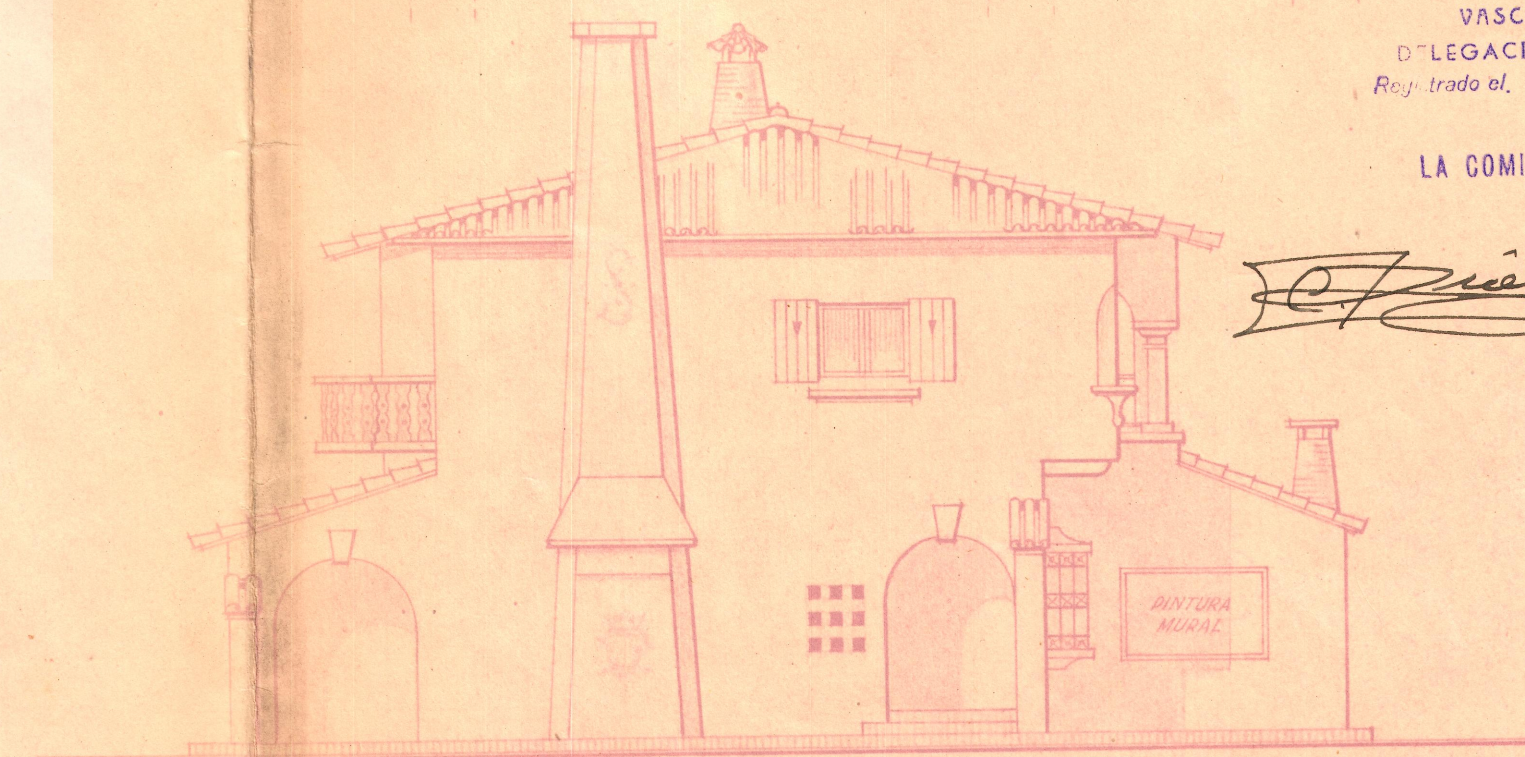

Alzado C.

Escala 1/100

Pamplona, Enero de 1948.
El Arquitecto,
Eugenio Arraiza.

Eugenio Arraiza

COLEGIO OFICIAL DE ARQUITECTOS
VASCO-NAVARRO
DELEGACION DE NAVARRA
Rej. trado el 7 FEB. 1948
v. B.
LA COMISION REVISORA

E. Espinosa