




5

COLEGIO OFICIAL DE ARQUITECTOS
VASCO-NAVARRRO
DELEGACION DE NAVARRA
Registrado el 21 JUL. 1947
Vº. Bº.

LA COMISION REVISORA

Javier Espargo

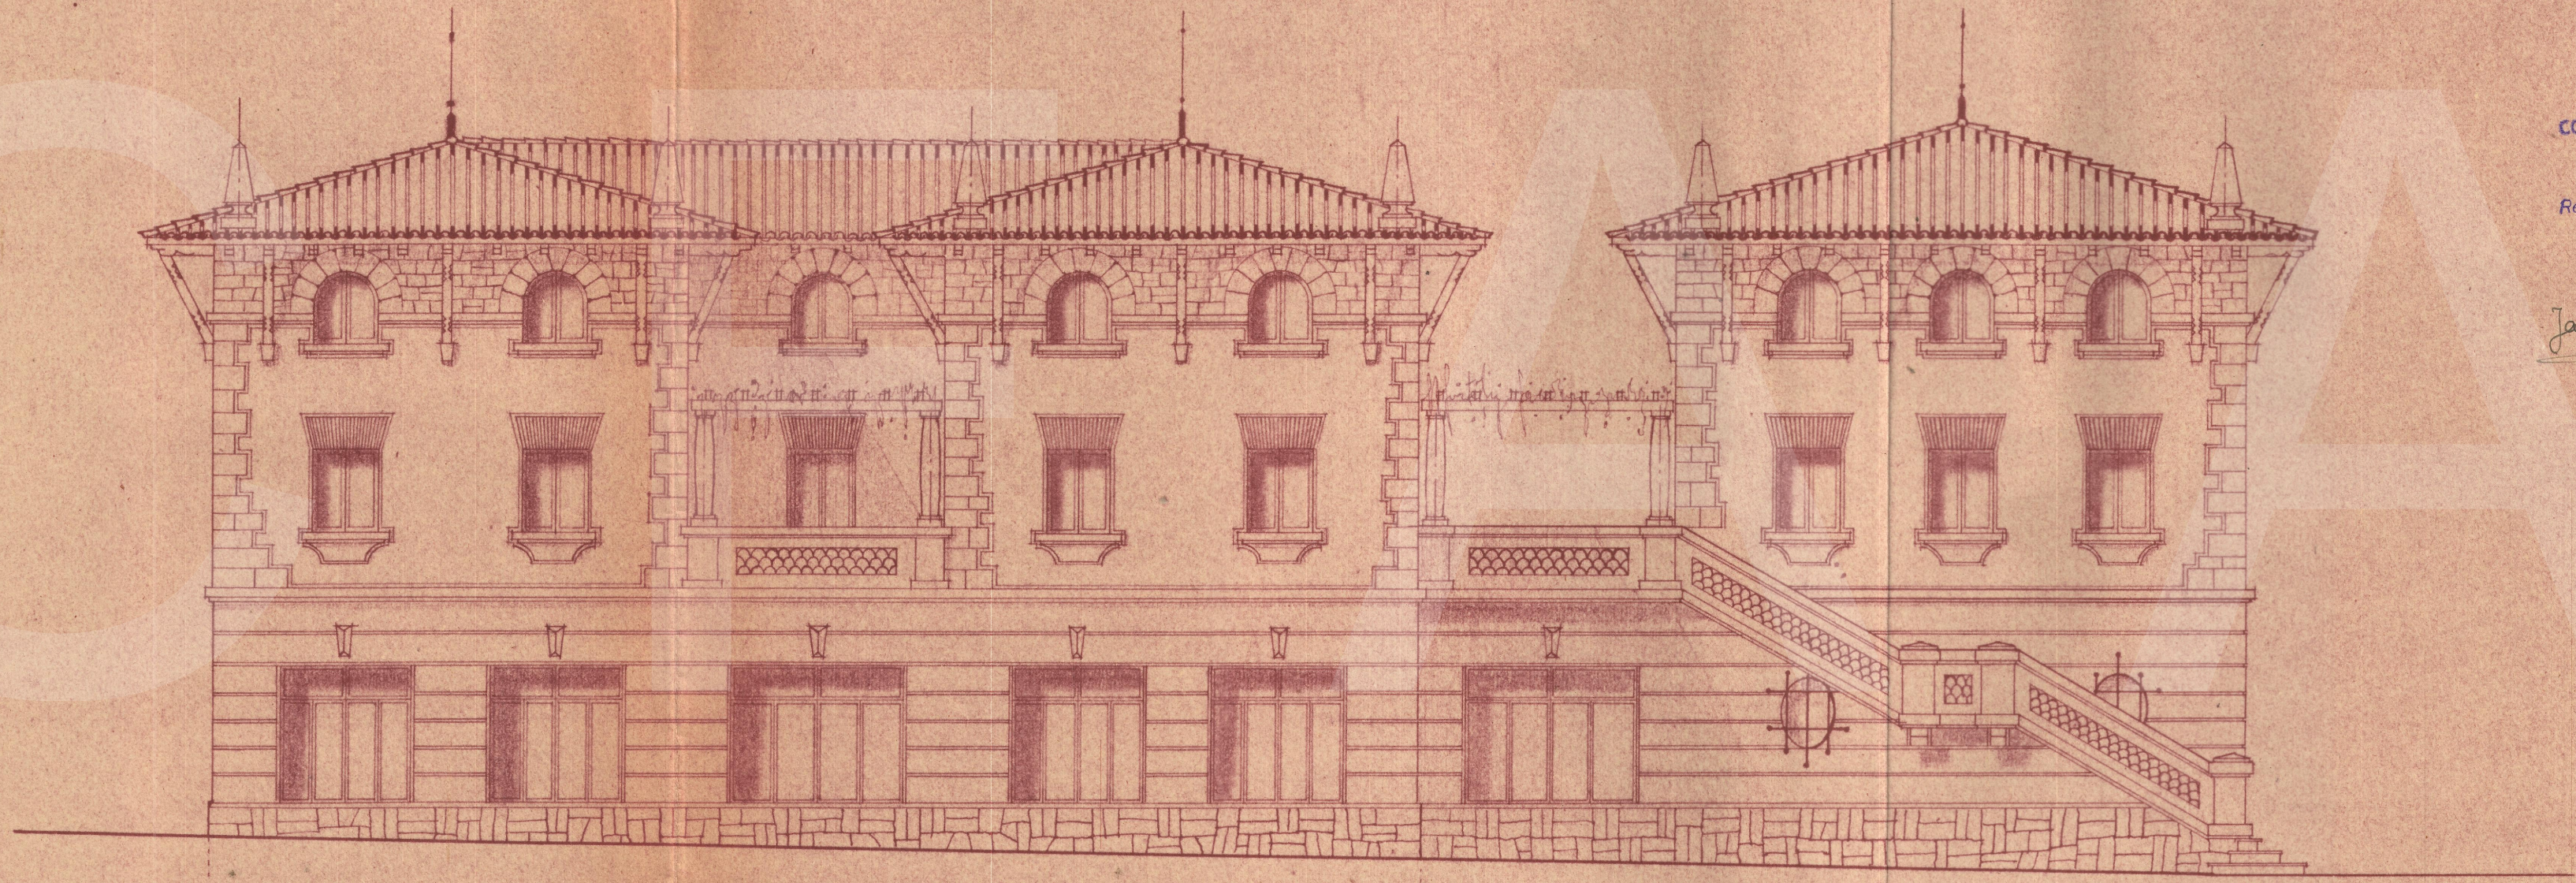

FACHADA LATERAL IZQUIERDA

ESCALA-1:100

Estudio