




FISCALIA DELEGADA DE LA VIVIENDA  
DE NAVARRA

Informado por los Asesores

APROBADO  
Pamplona 18 OCT. 1948

El Fiscal Provincial, J. I. I.

*Diego G. G. G.*

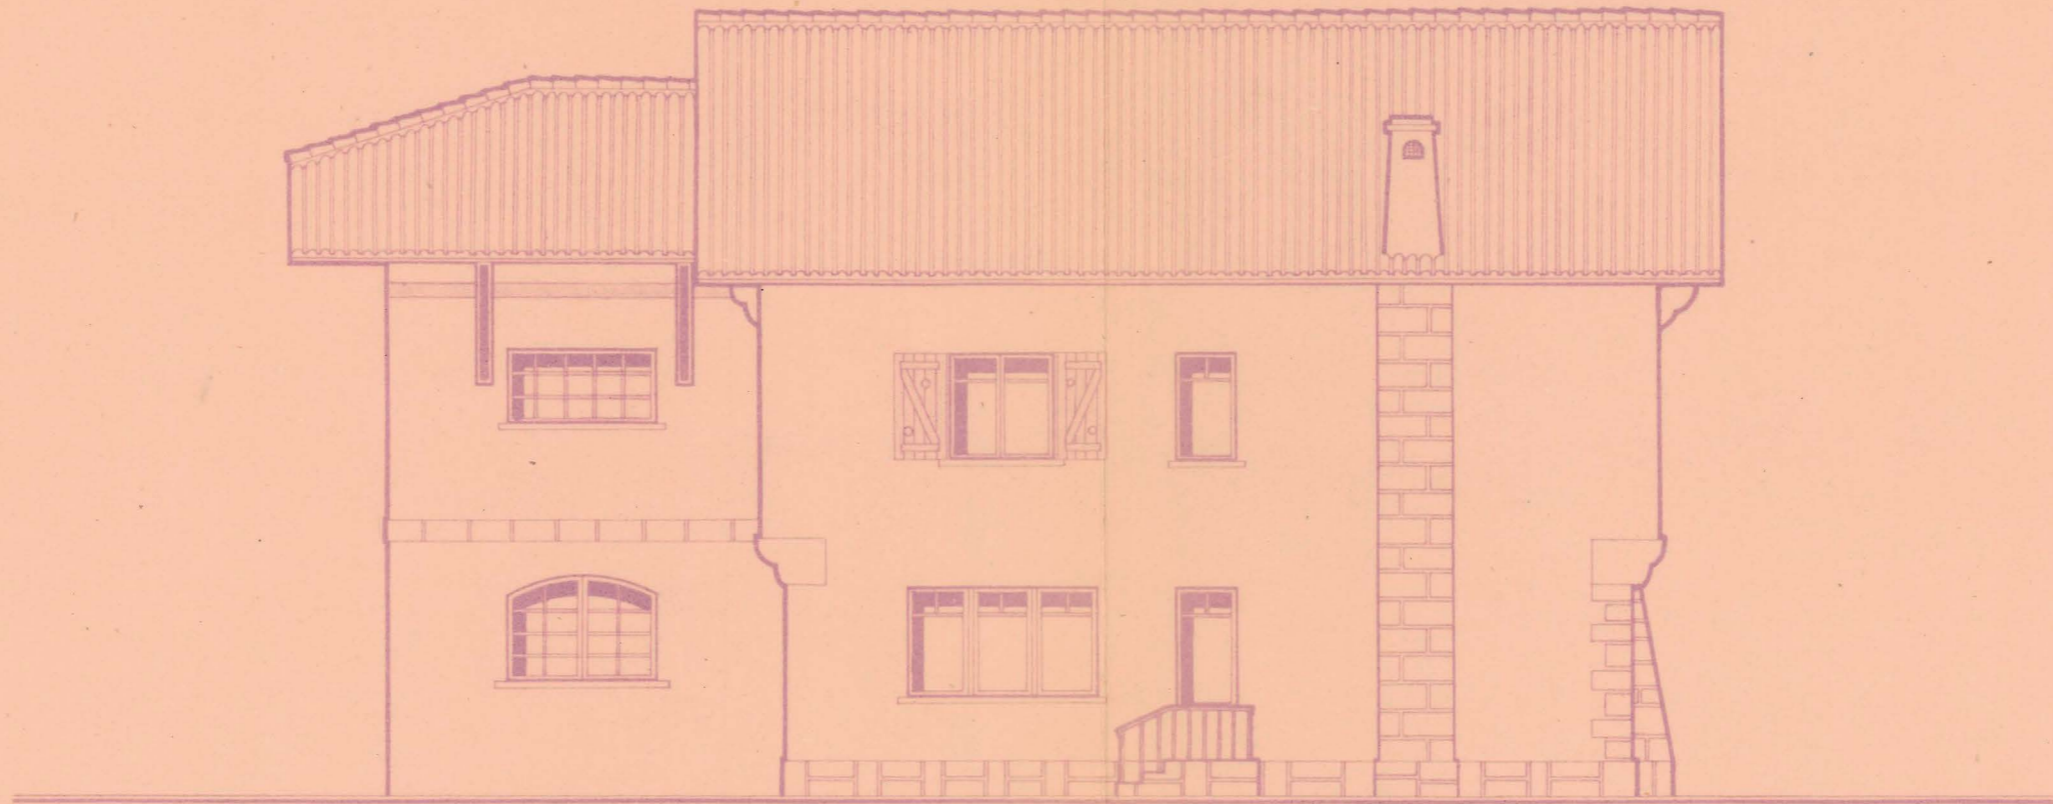

• FACHADA LATERAL IZQUIERDA •

COLEGIO OFICIAL DE ARQUITECTOS

VASCO-NAVARRO

DELEGACION DE NAVARRA

Registrado el 18 SEP. 1948

Vº. Bº.

LA COMISION REVISORA

*Esteban*

*Pamplona, Septiembre de 1948  
El Arquitecto,*

*Javier Esparza*

ESCALA 1:100