



FISCALIA DELEGADA DE LA VIVIENDA
DE NAVARRA


Informado por los Asesores

APROBADO

Pamplona 18 OCT 1948

El Fiscal Provincial, Just.

Ruano & Andouin

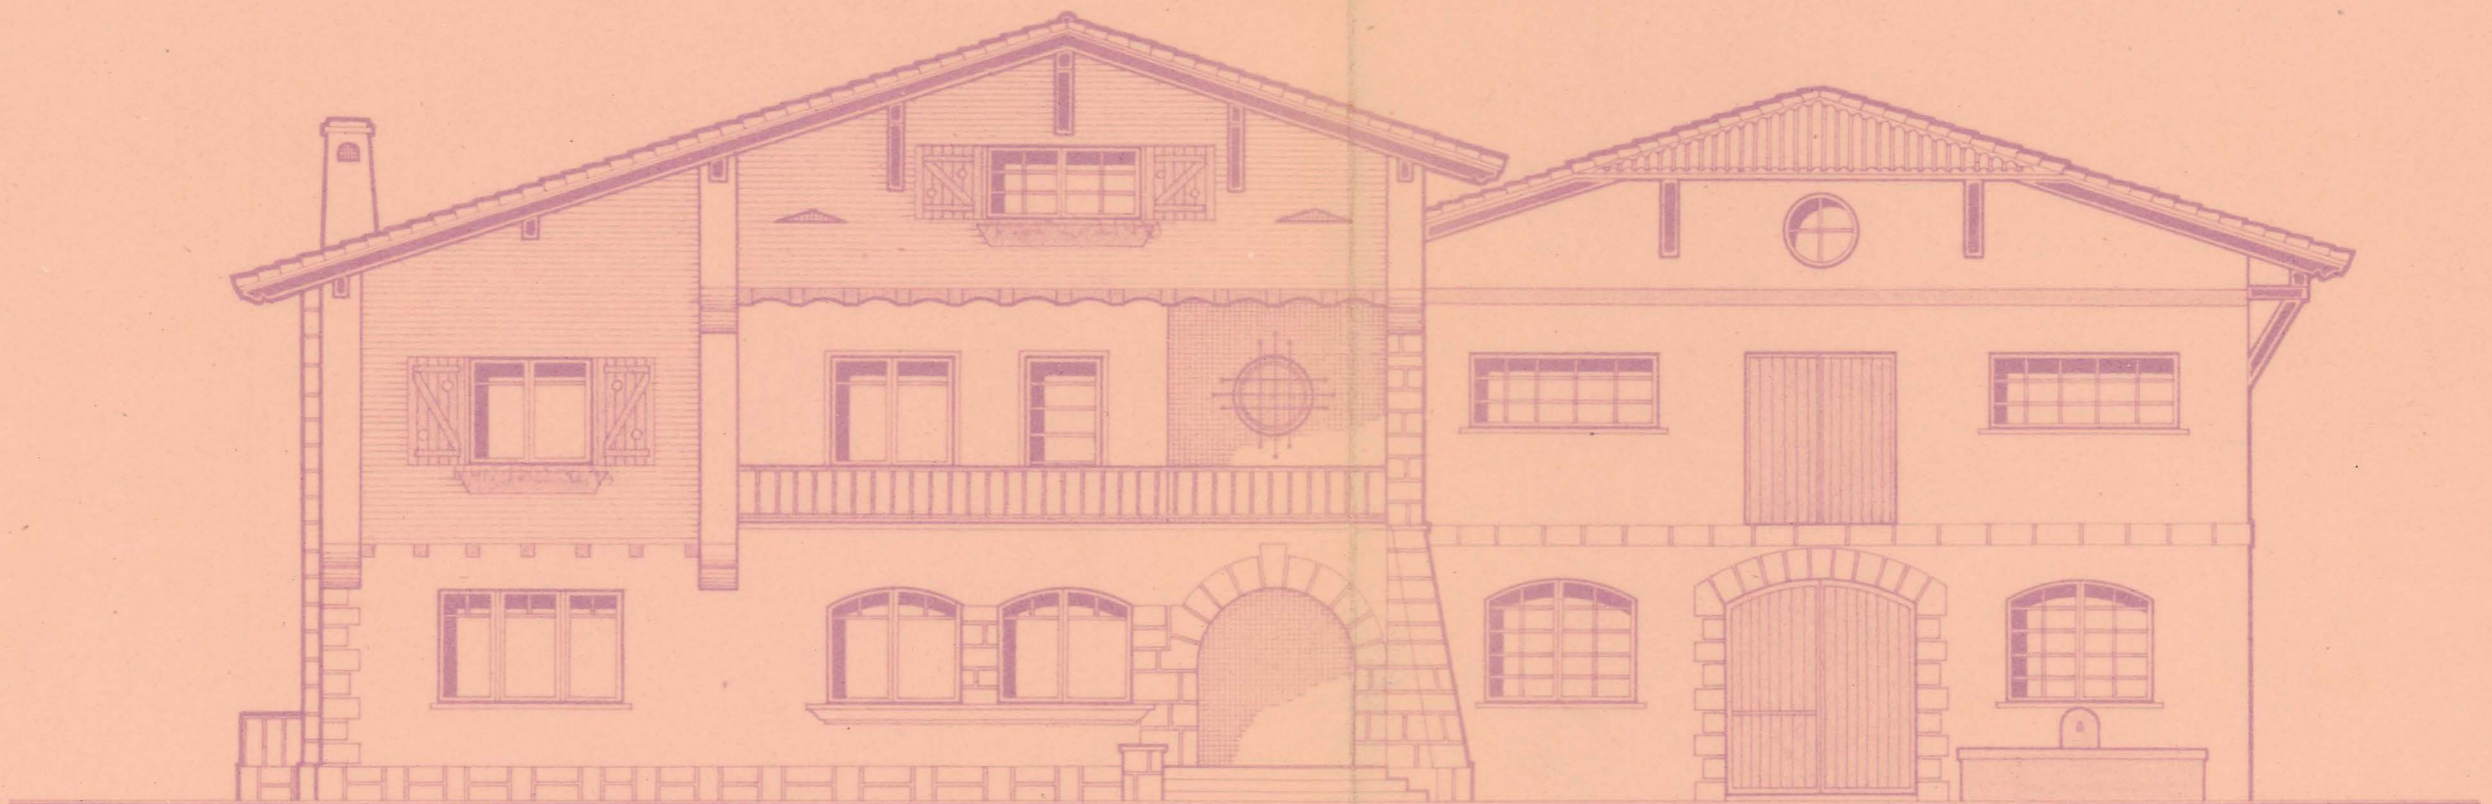

COLEGIO OFICIAL DE ARQUITECTOS
VASCO-NAVARRO

DELEGACION DE NAVARRA
Registrado el 18 SEP. 1948

Vº. Bº.

LA COMISION REVISORA

• FACHADA PRINCIPAL •

J. Espasgen

Pamplona, Septiembre de 1948

El Arquitecto,

Javier Espasgen

3

ESCALA 1:100