

FISCALIA DELEGADA DE LA VIVIENDA  
DE NAVARRA


Informe por los Asesores

APROBADO

Pamplona 18 OCT. 1948

El Fiscal Provincial, Int.<sup>o</sup>

*Ruano Engelstein*

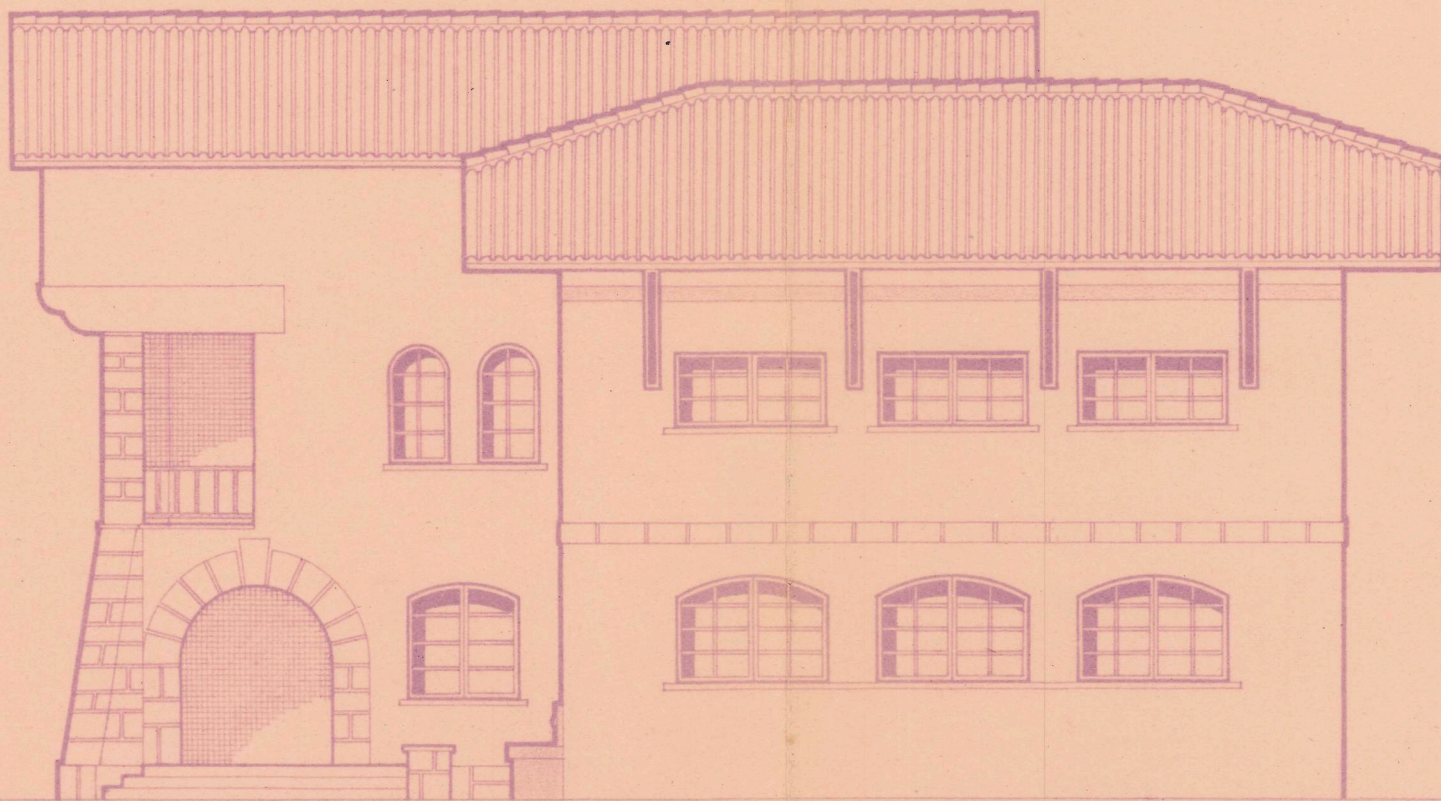

• FACHADA LATERAL DERECHA •

COLEGIO OFICIAL DE ARQUITECTOS  
VASCO-NAVARRO

DELEGACION DE NAVARRA

Registrado el 18 SEP. 1948

Vº. Bº.

LA COMISION REVISORA

*Estanislao*

*Pamplona, Septiembre de 1948*

*El Arquitecto,*

*Javier Espinosa*

ESCALA 1:100