


Alzado Principal



FISCALIA DELEGADA DE LA VIVIENDA
DE NAVARRA
Informado por los Asesores
APROBADO
Pamplona 20 ABR 1947
El Fiscal Provincial

[Signature]

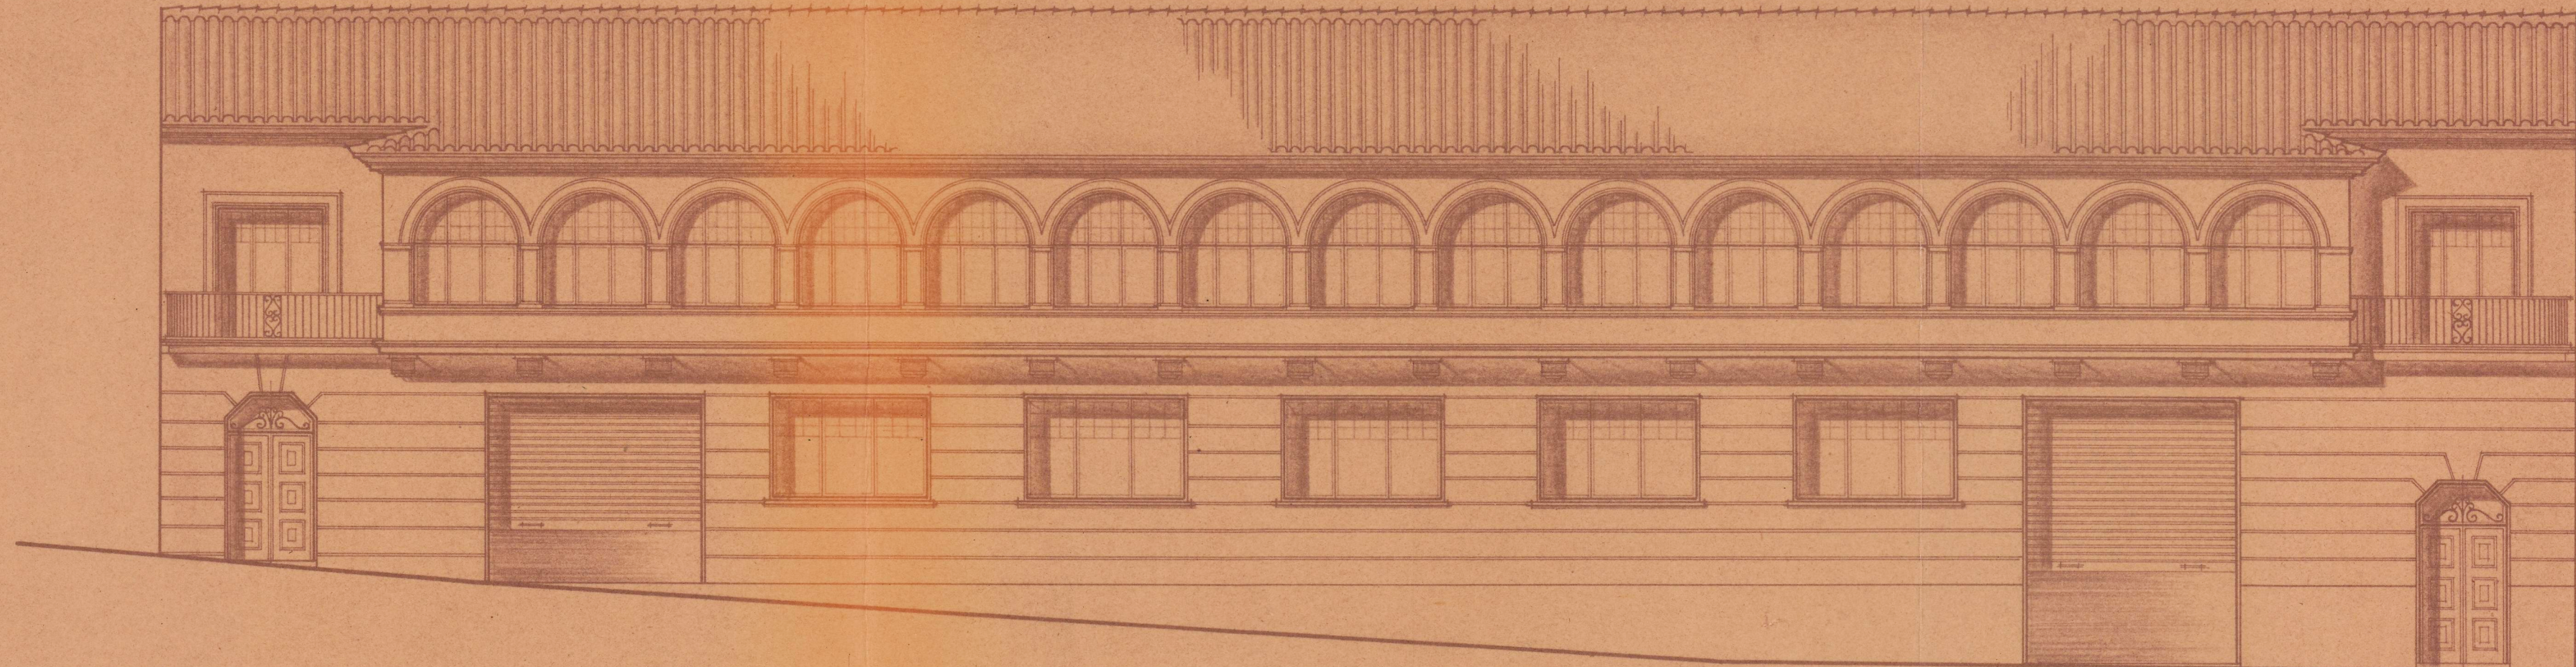

COLEGIO OFICIAL DE ARQUITECTOS
VASCO-NAVARRO
DELEGACION DE NAVARRA
Registrado el día de Octubre 1946
Vº. Bº.

LA COMISION REVISORA
[Signature]
[Signature]

Eudela Octubre 1946
El Arquitecto

[Signature]
E. Laguarda

Escala 1:100