




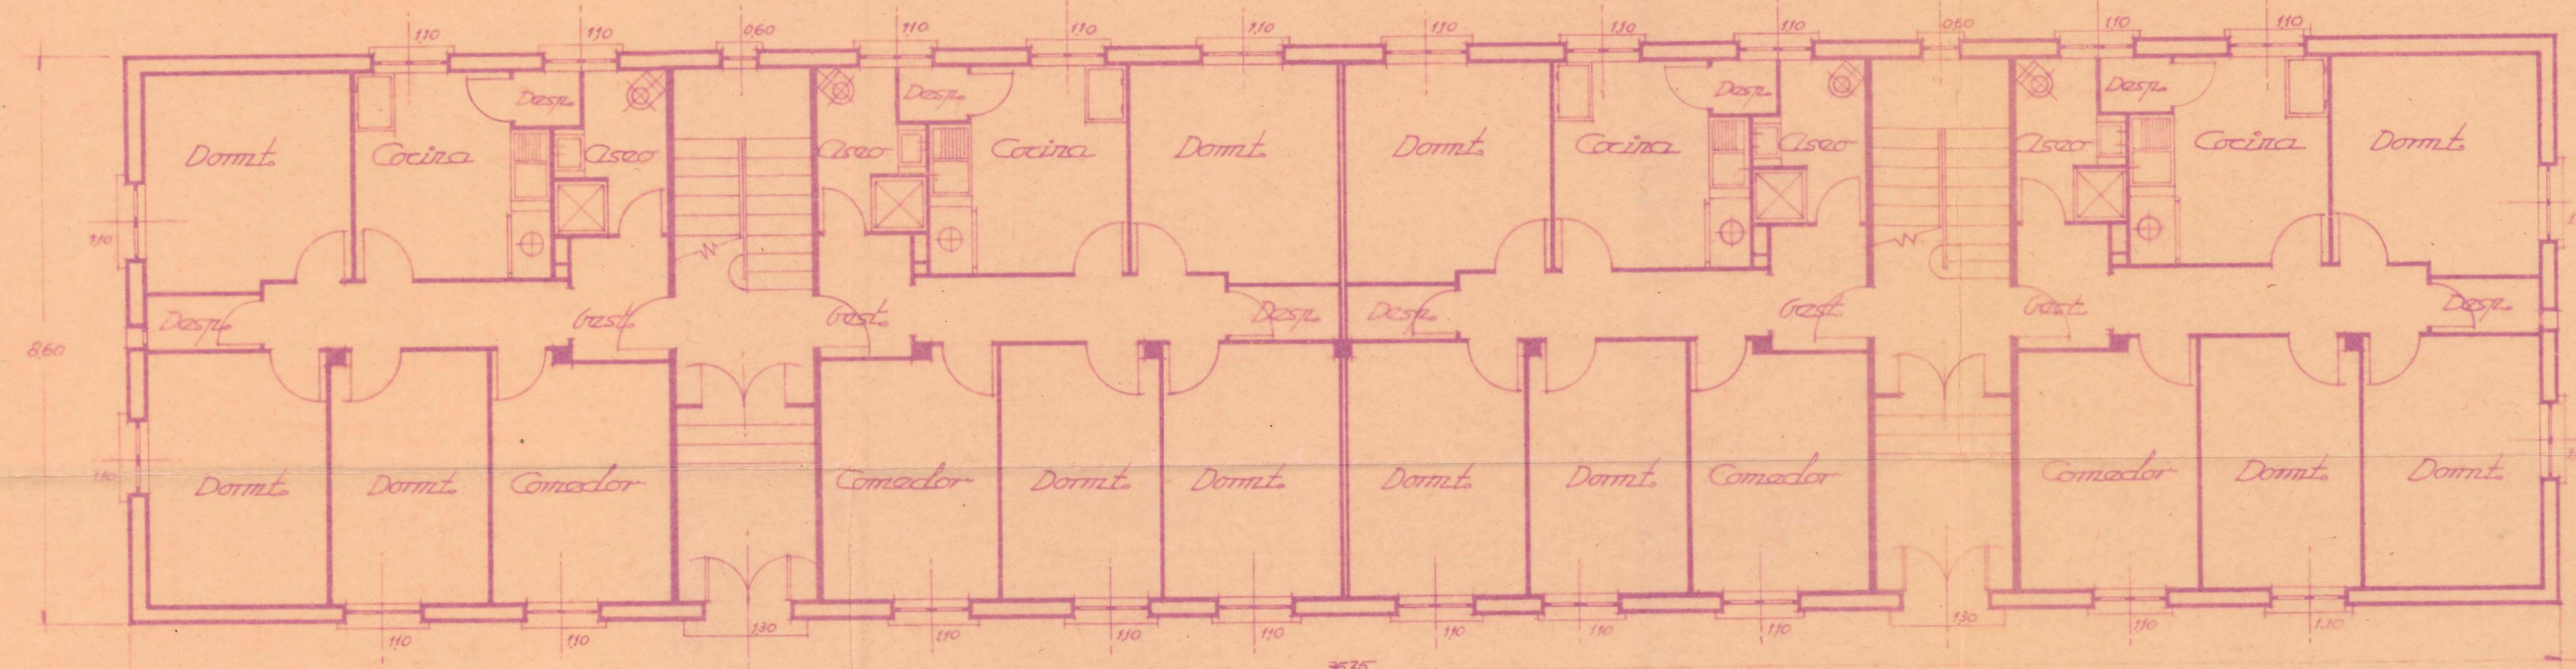


• Planta primera.

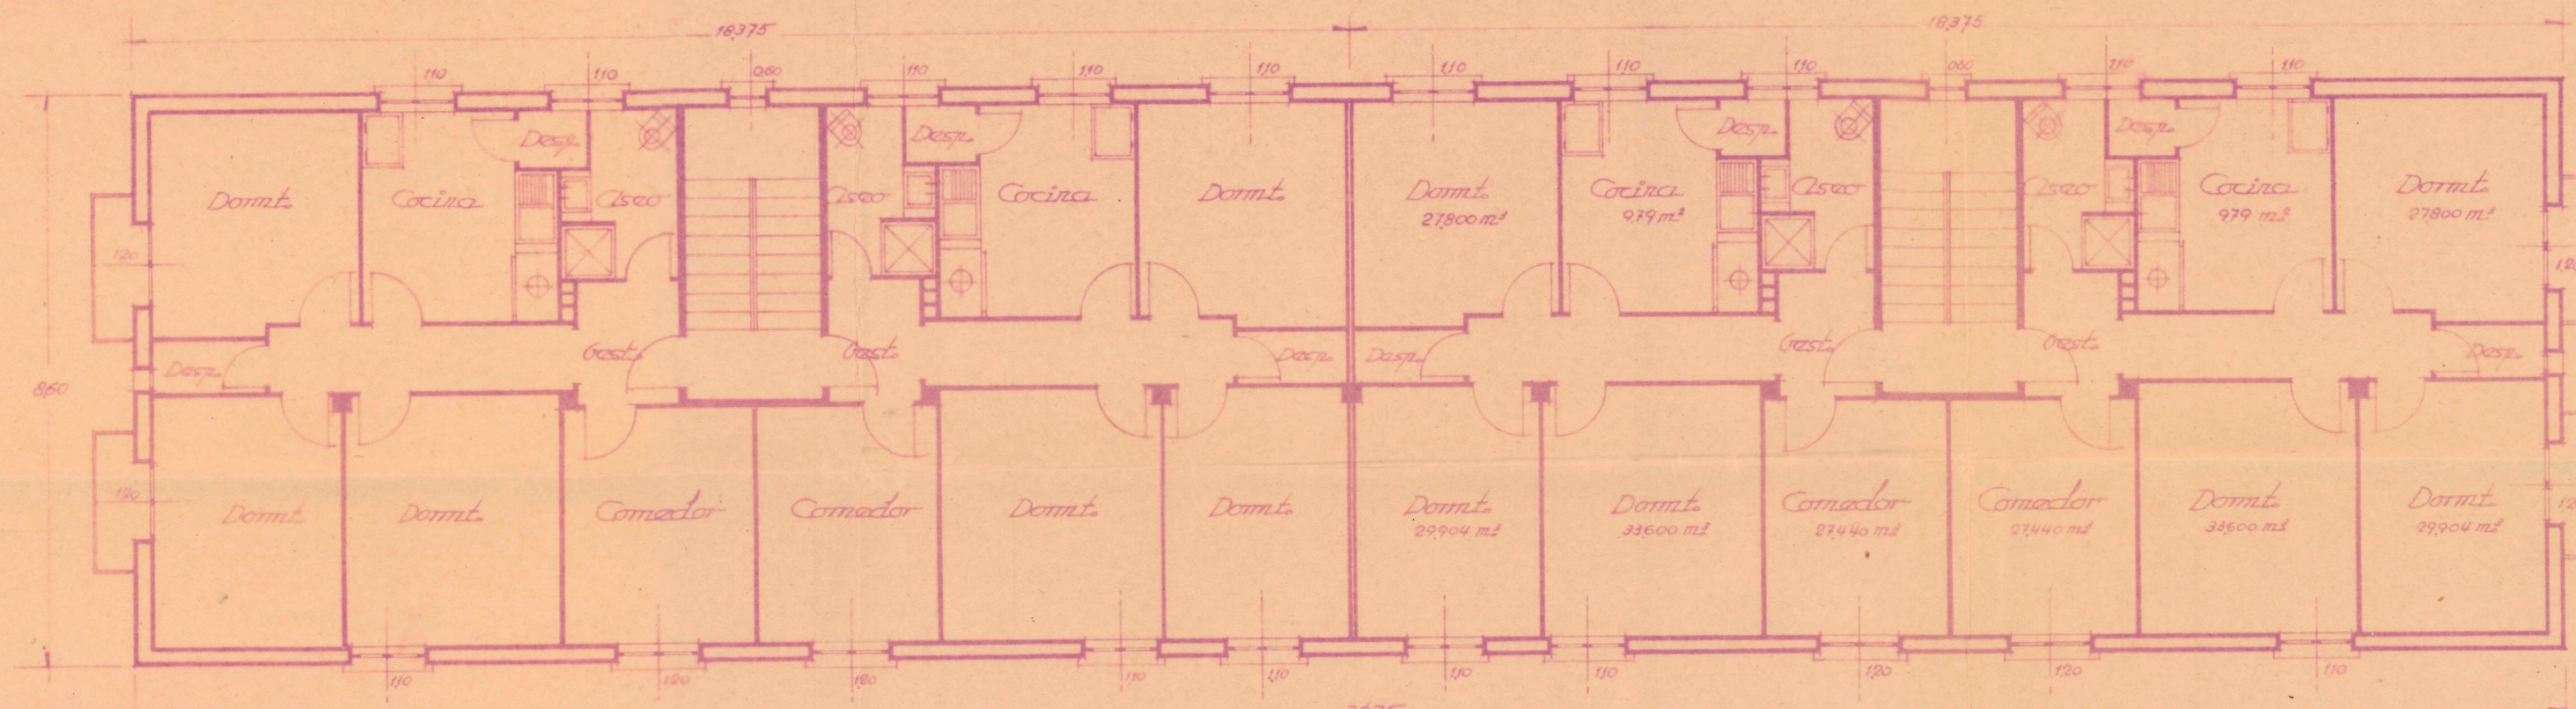


• Plantas segunda y tercera.

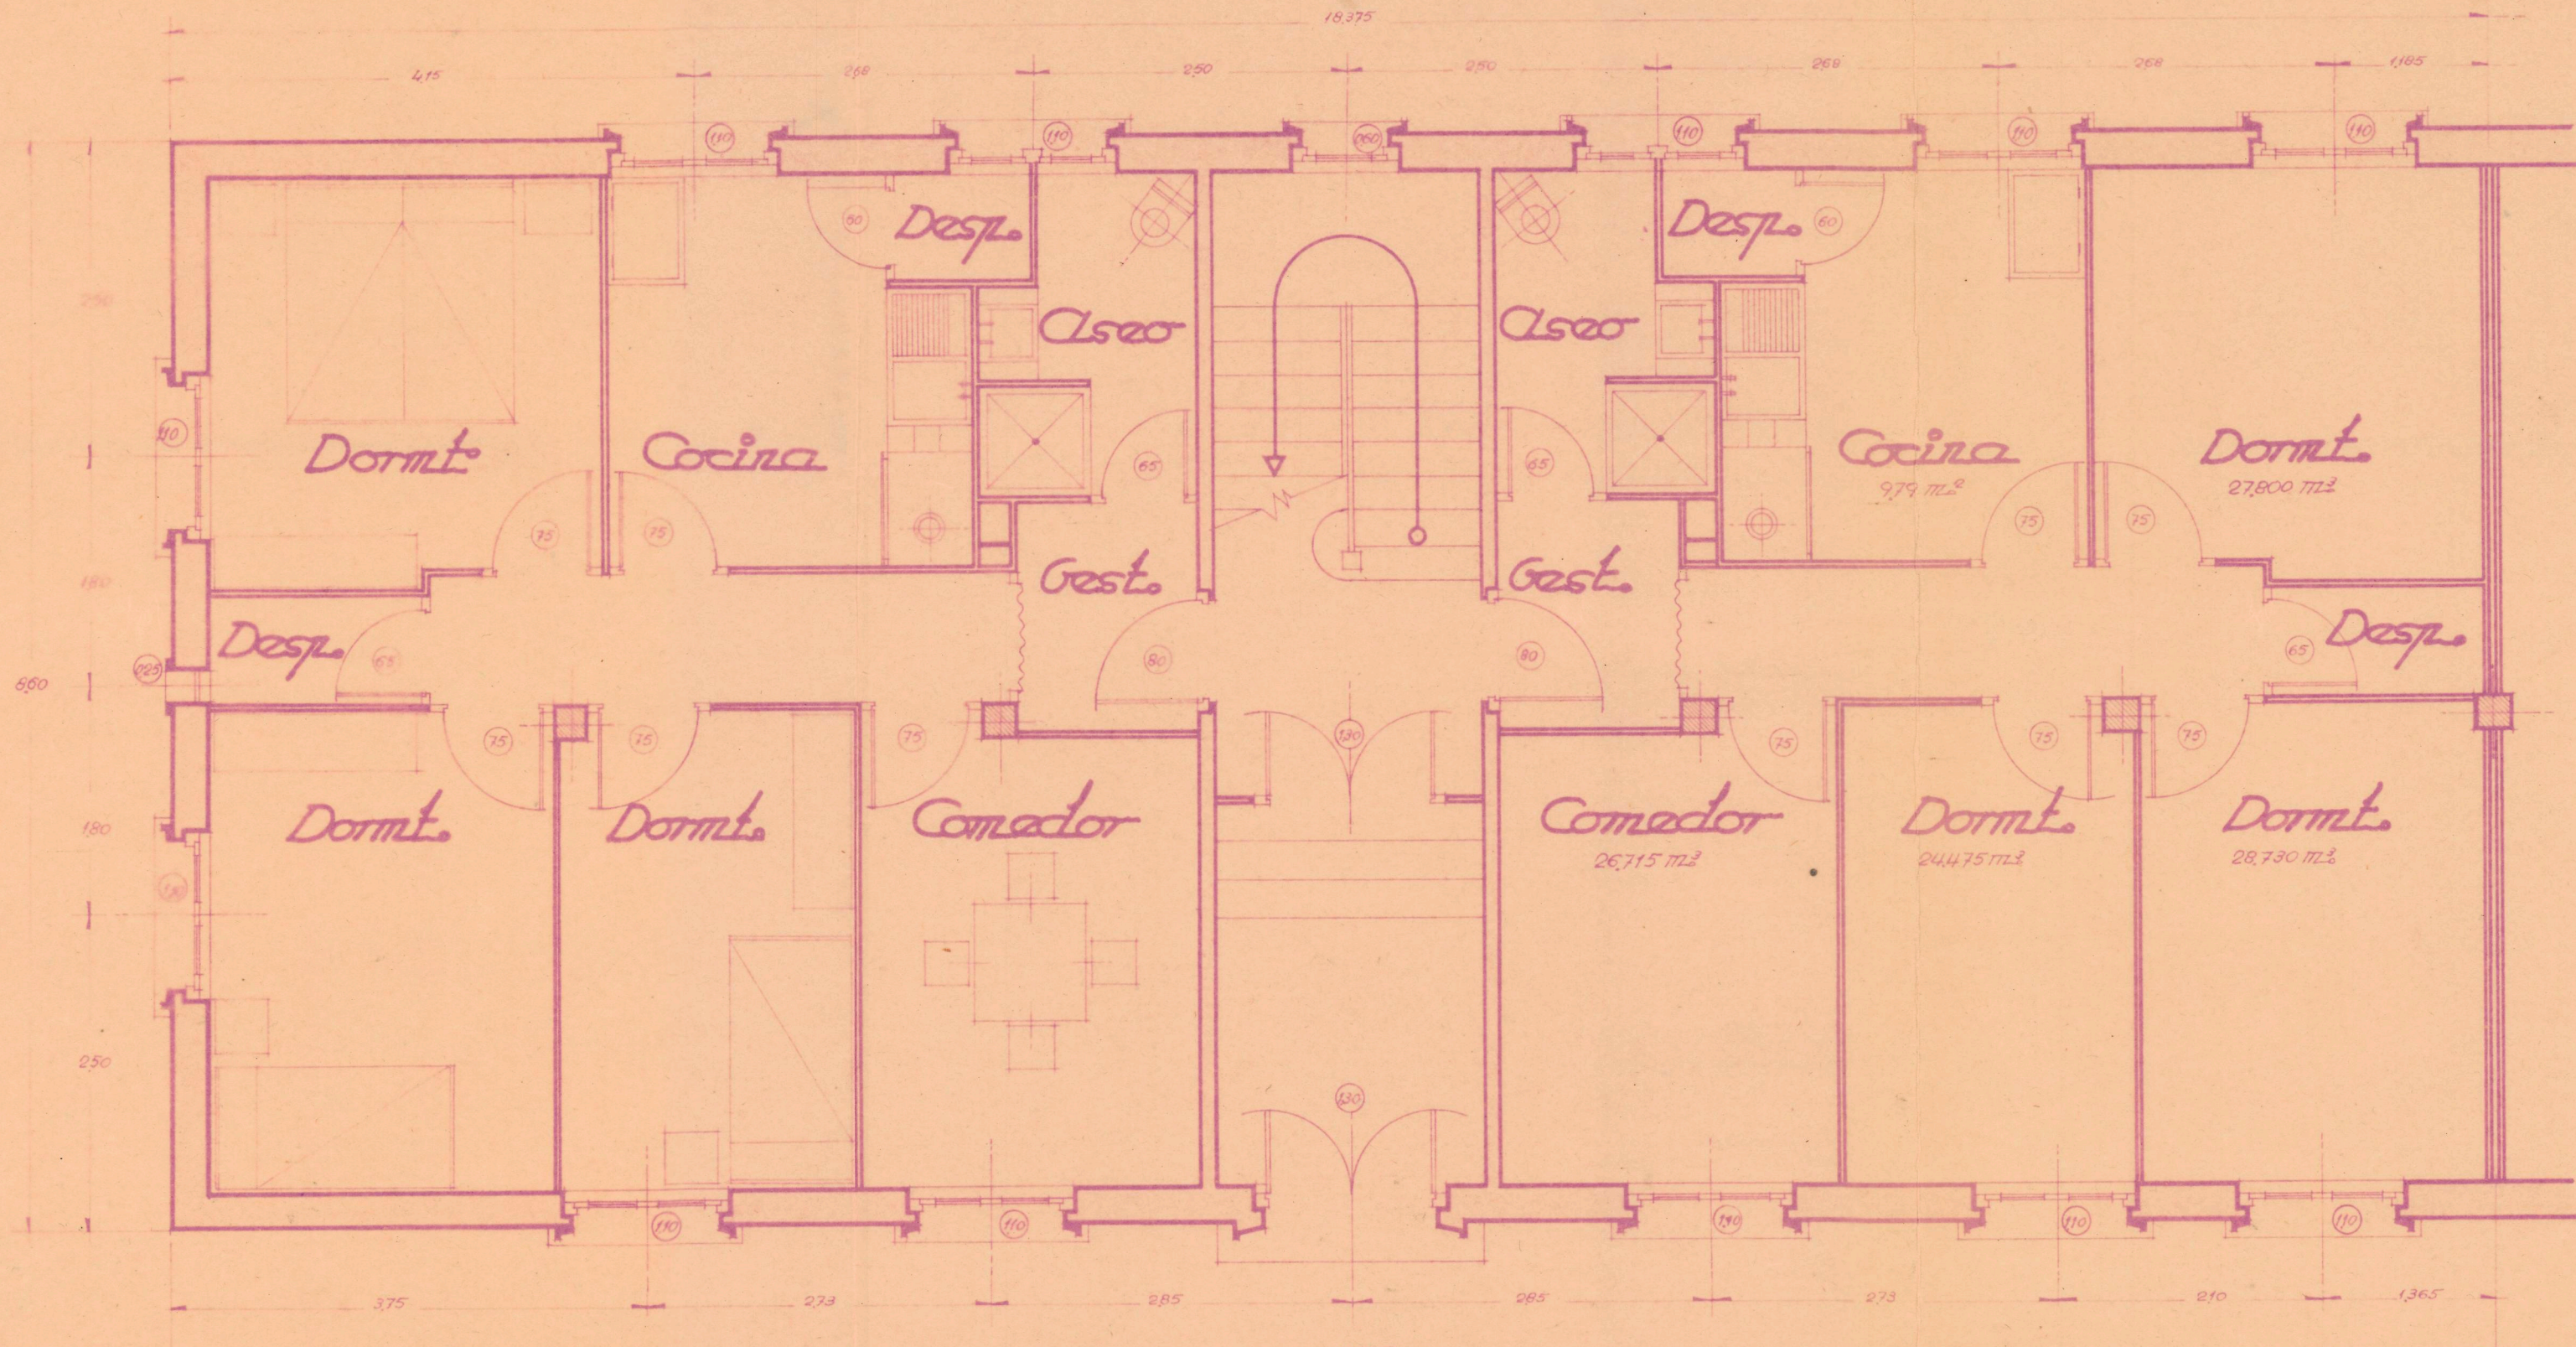


• Detalle planta primera.

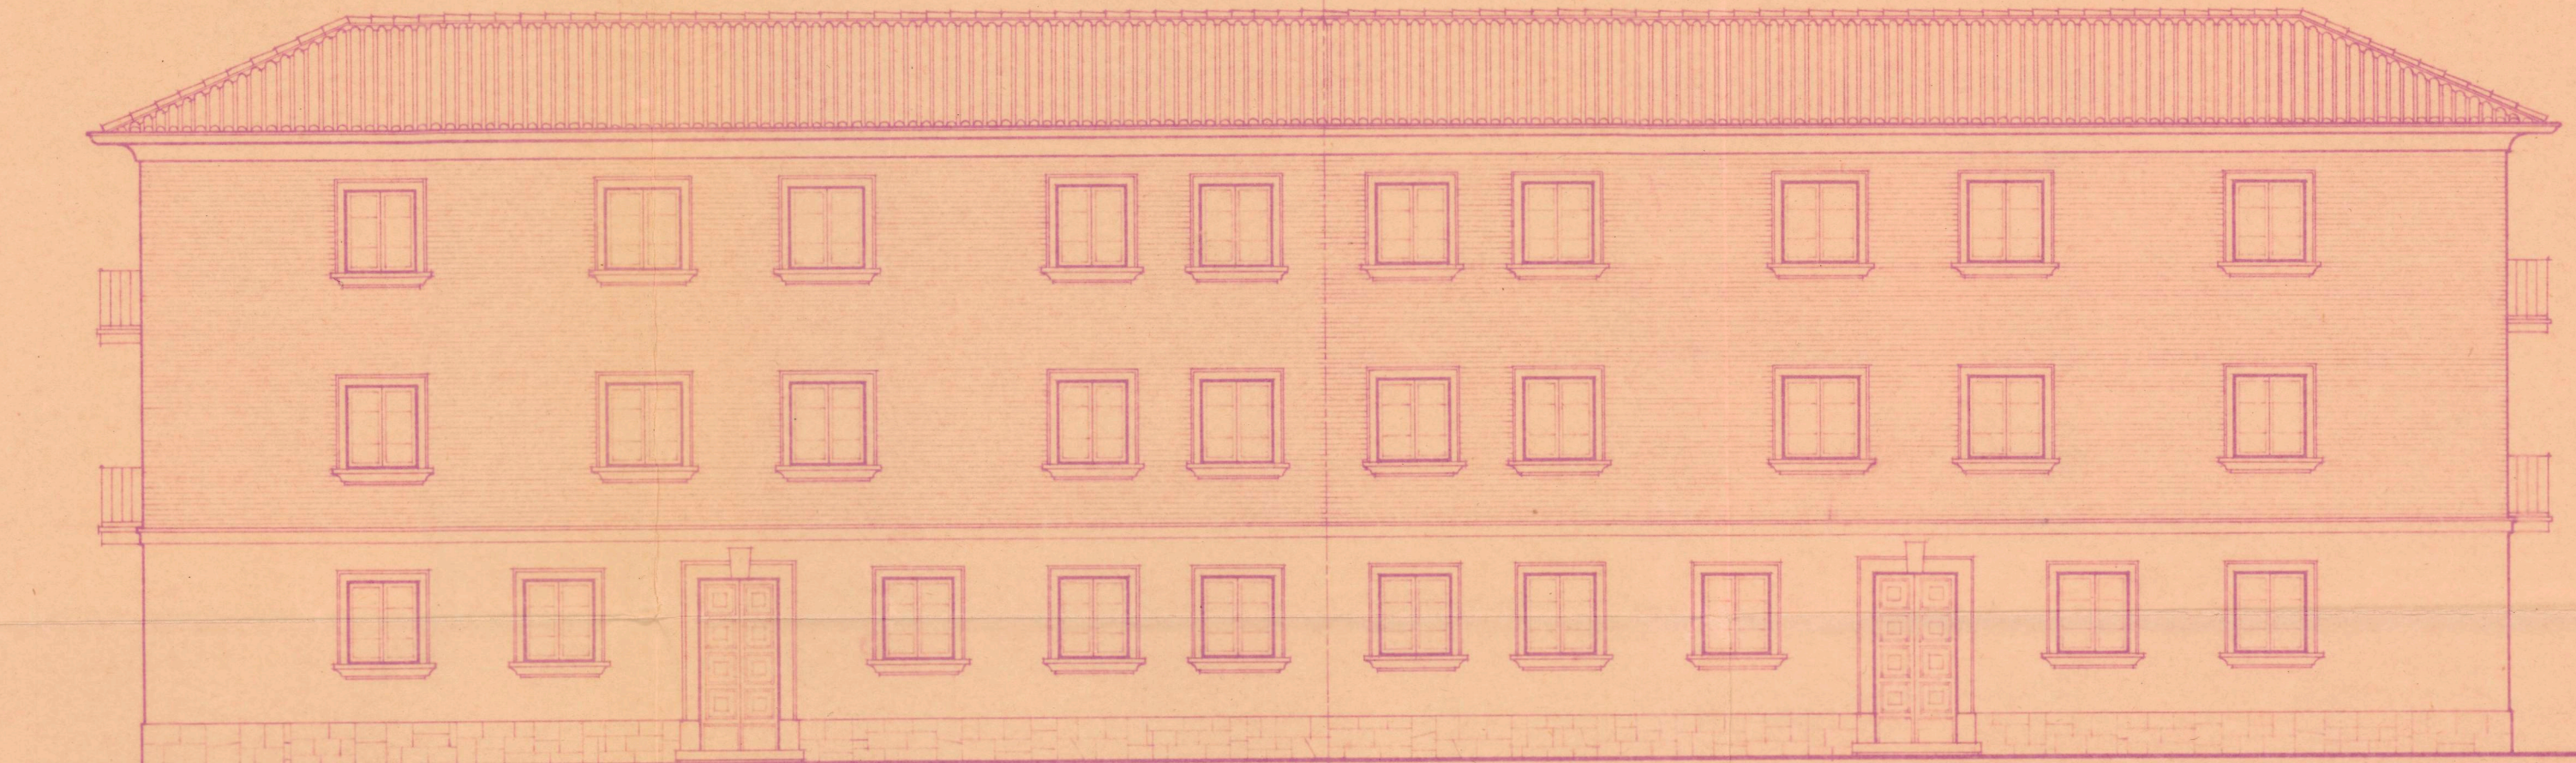


• Fachada principal.

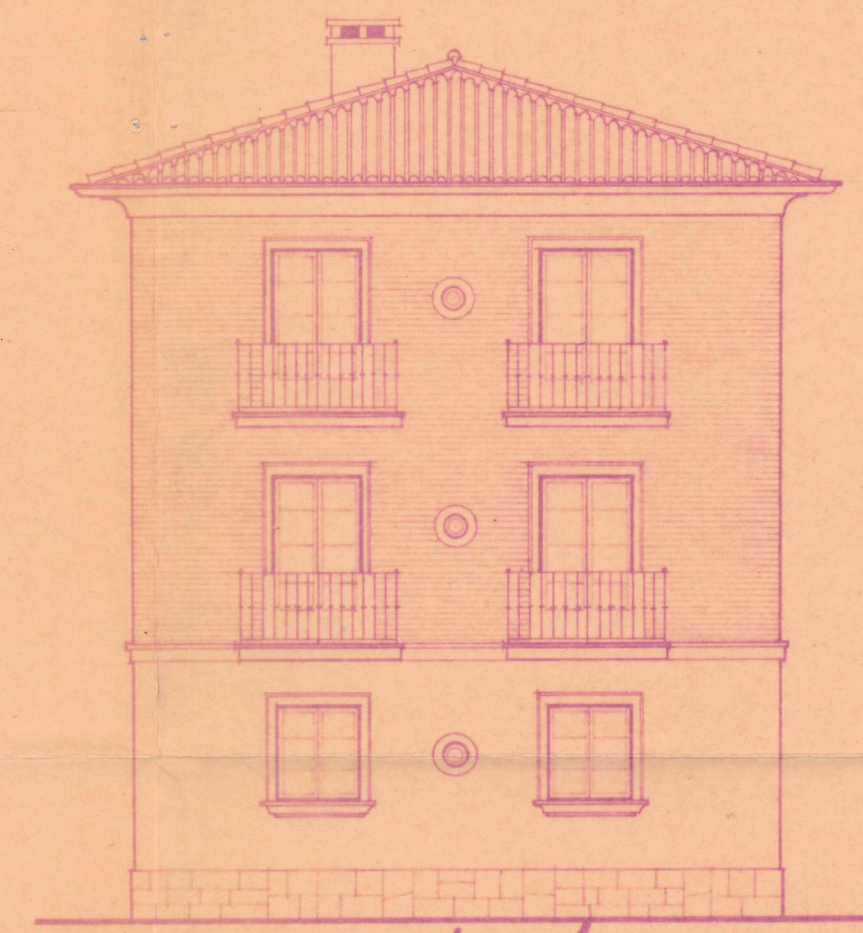


• Costado.

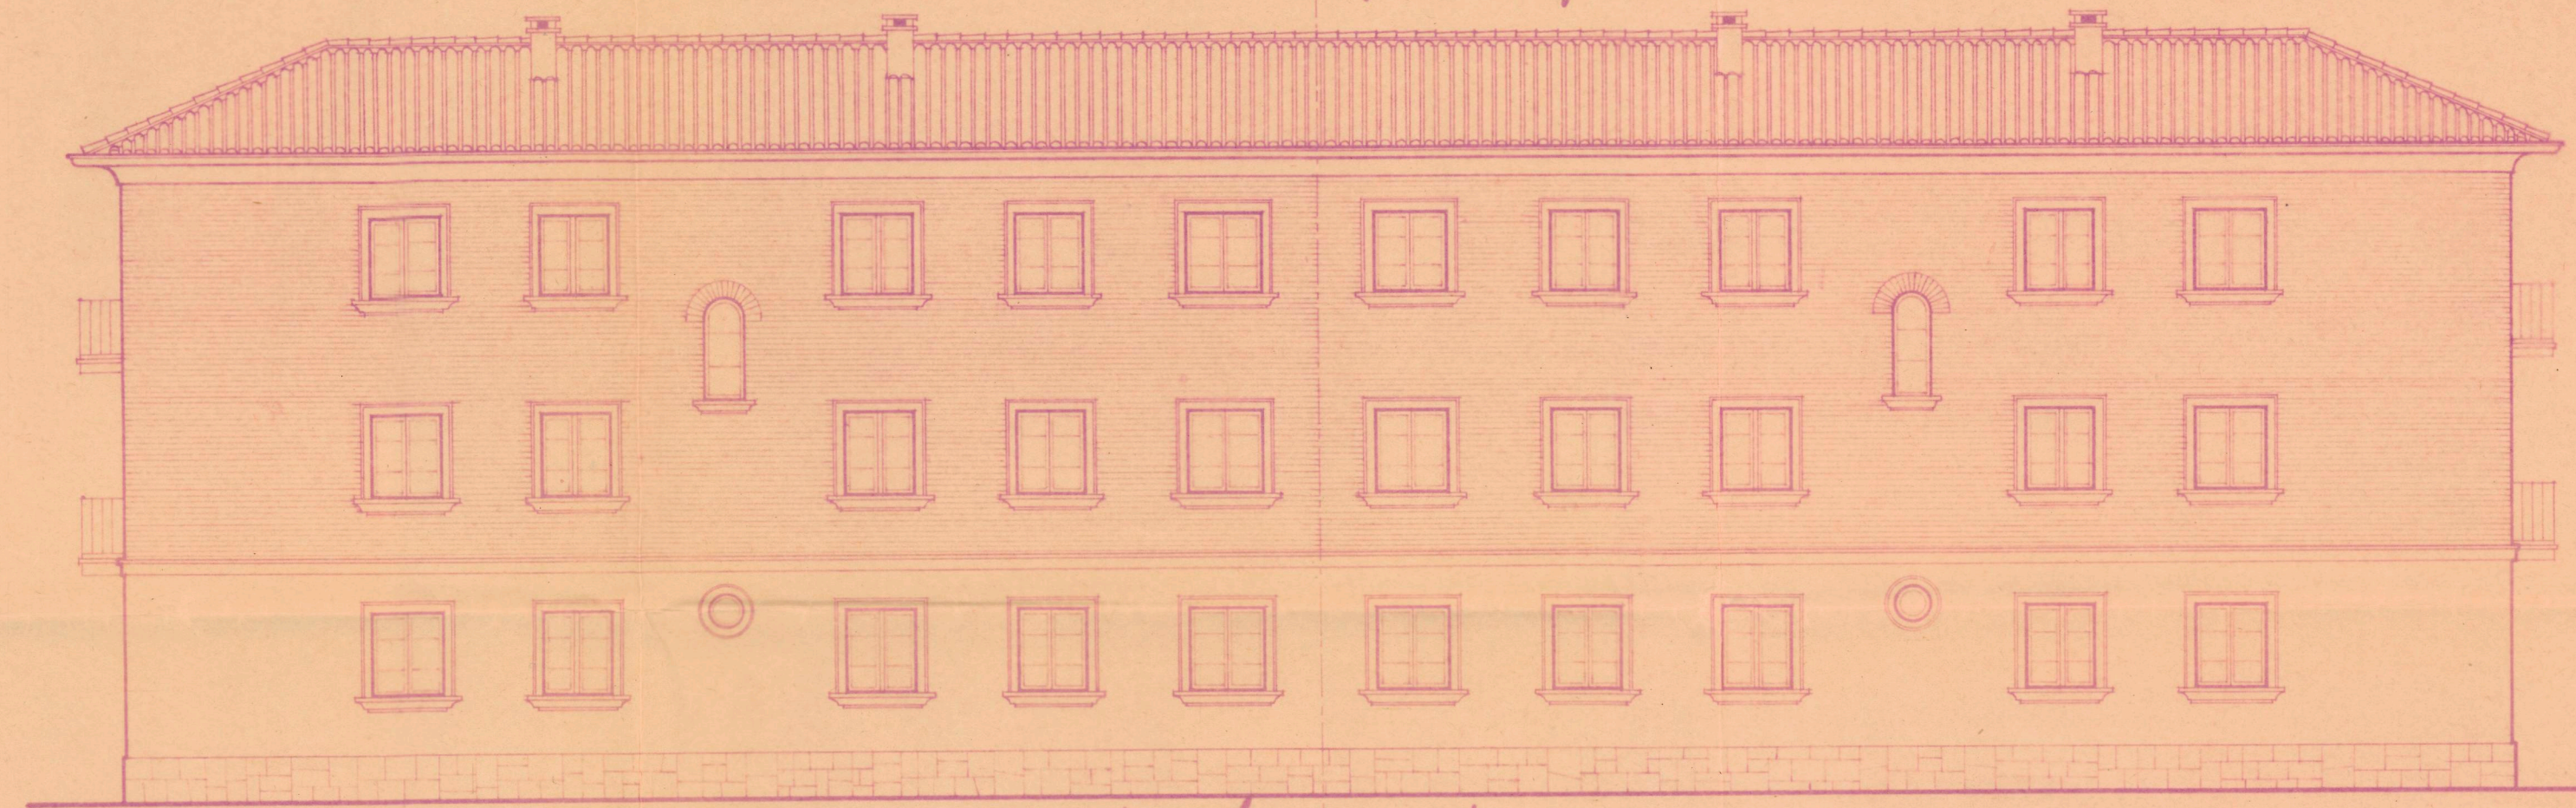

• Fachada posterior.

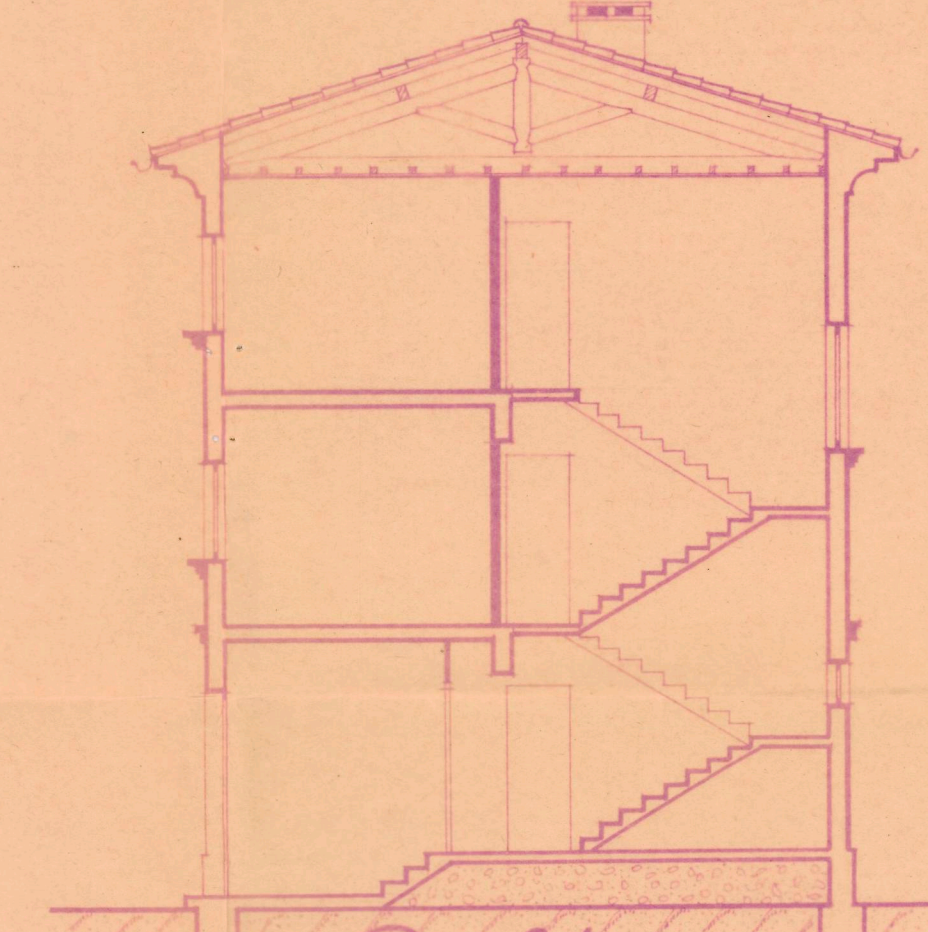

• Sección.

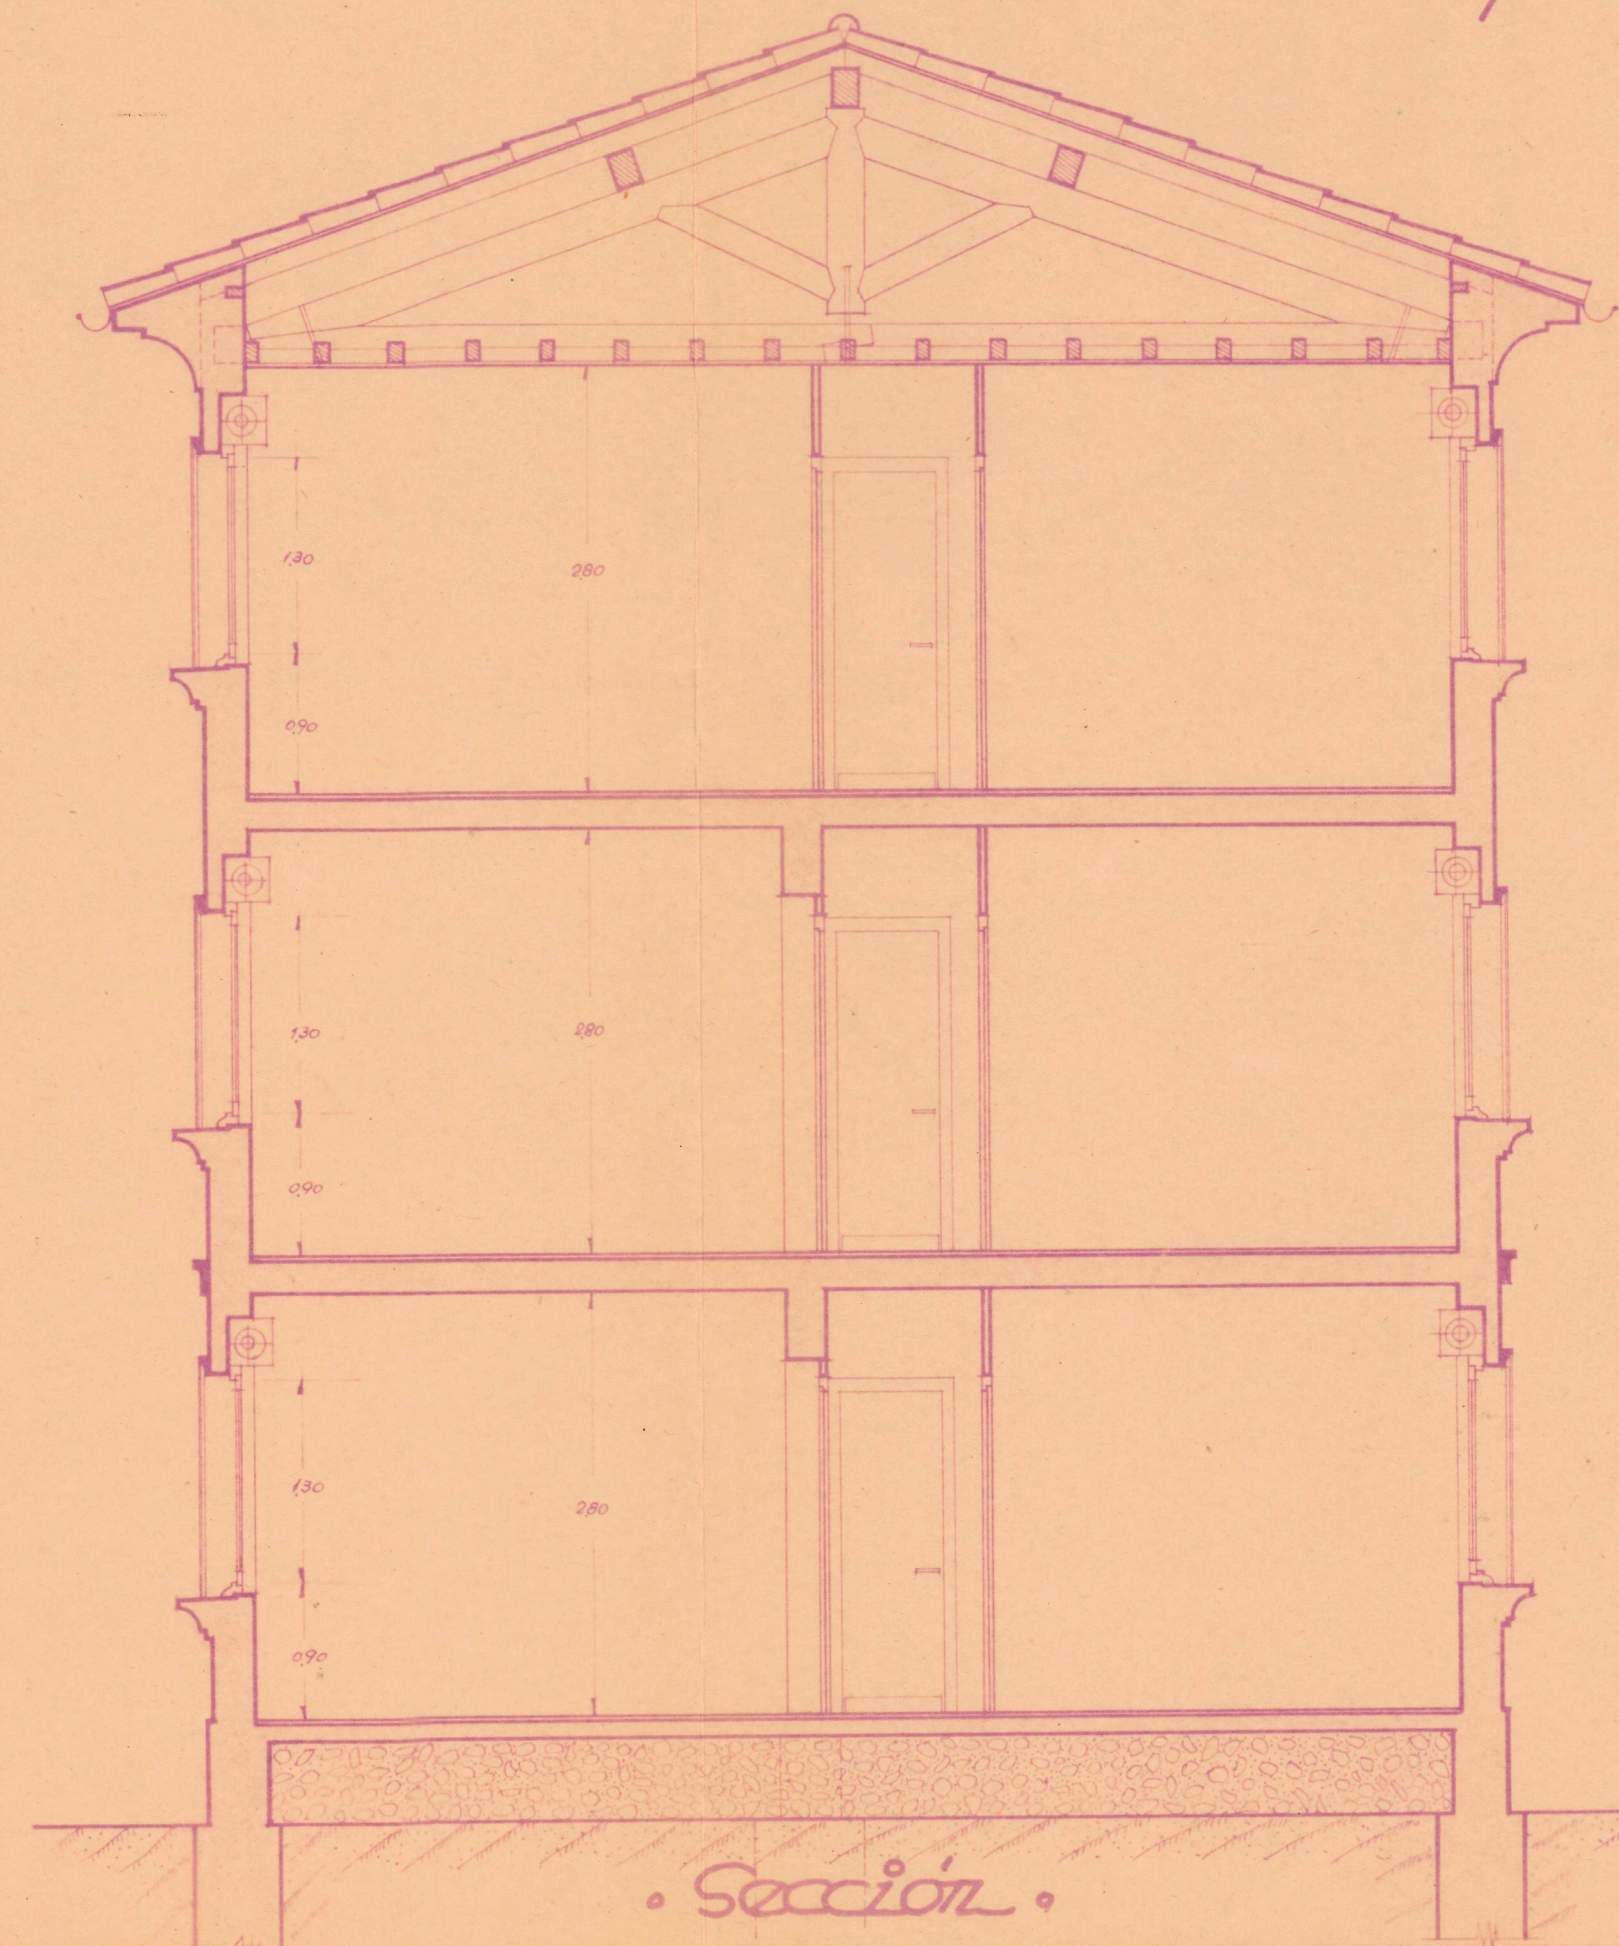

• Sección.

Proyecto de bloque de viviendas económicas en la Carretera de
Gillara, para la empresa "Construcciones
San Miguel S.L." de Pamplona. E-1:100-1:50

• Pamplona Mayo de 1946.
• El arquitecto autor y director.

Victor Oteiza



COLEGIO OFICIAL DE ARQUITECTOS
VASCO-NAVARRA
DELEGACION DE NAVARRA
Pres: D. *Maya*
Vº. 8º

LA COMISION REVISORA

