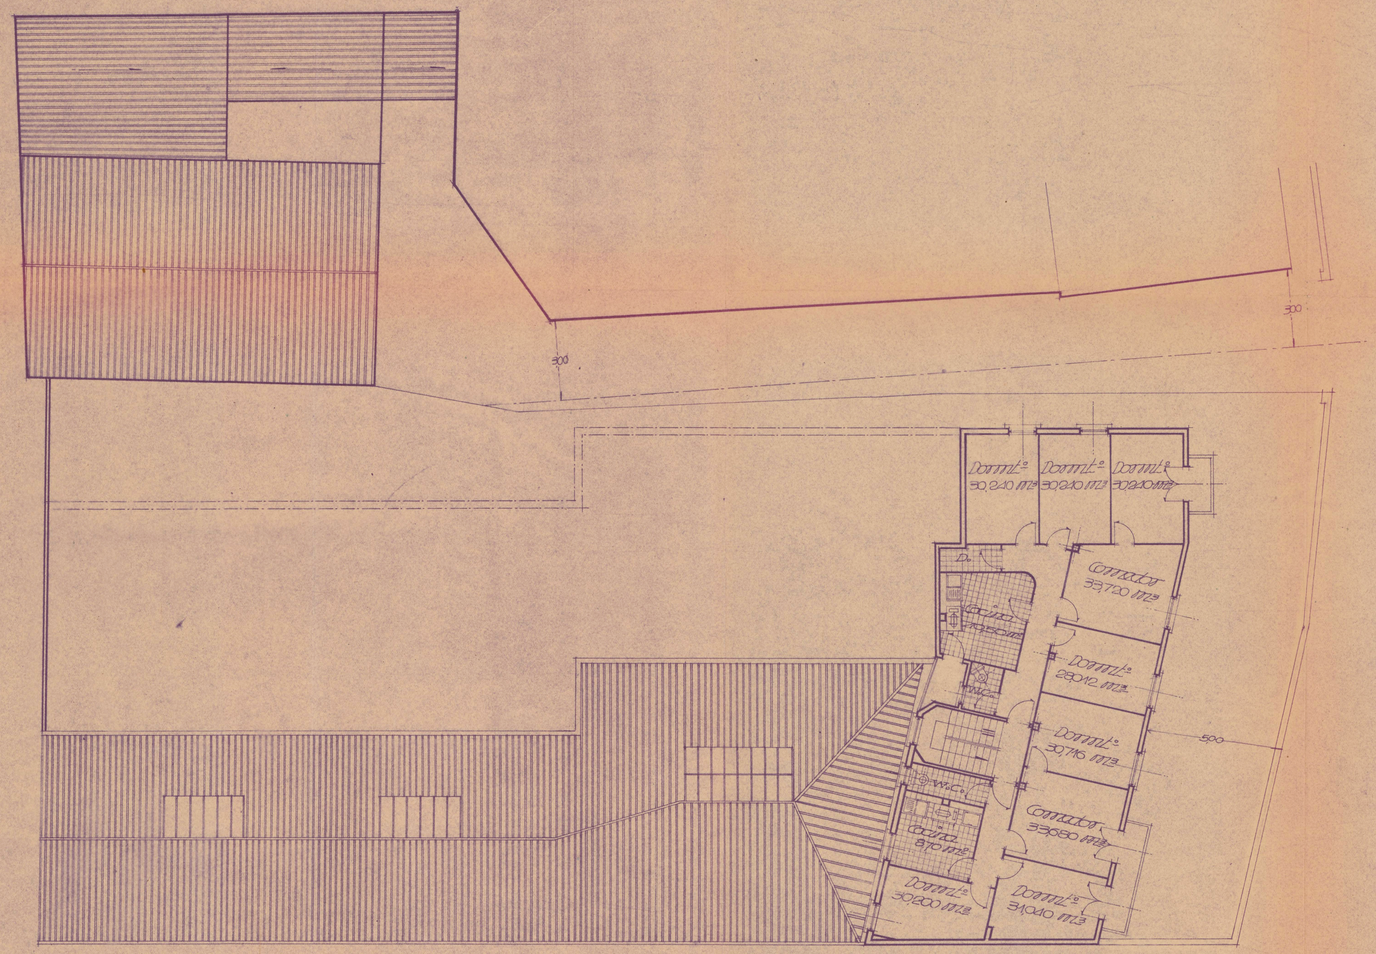

Planta de pisos

Fachada principal

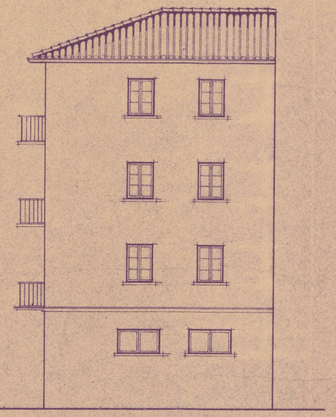

Costado

COLEGIO OFICIAL VASCO-NAVARRO
DE ARQUITECTOS
DELEGACIÓN DE NAVARRA
Registrado del de marzo 19 47
Vº. Bº.
LA COMISIÓN REVISADORA

020 PTS
ESPAÑA

Proyecto de casa de pisos

Promotor: Ramón Rodríguez
Propietario: Don Guillermo Cano

Autor del proyecto y director de las obras:
D. Carlos Clemente

Marzo 1943

2
104

Planta y alzados

ARQUITECTO
CARLOS
AMELLOY

Escala: 1:100