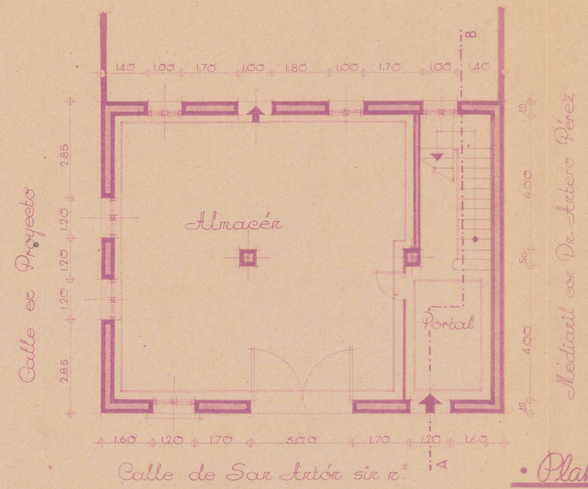

• Planta baja •

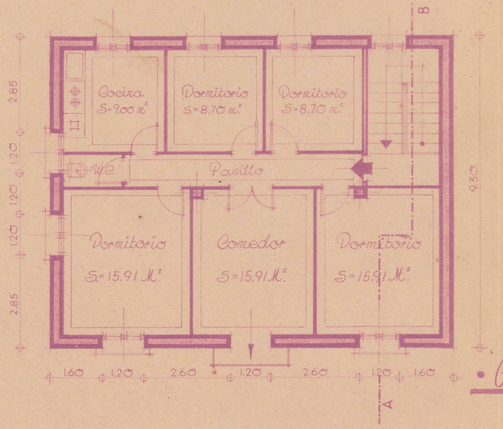

• Planta piso •

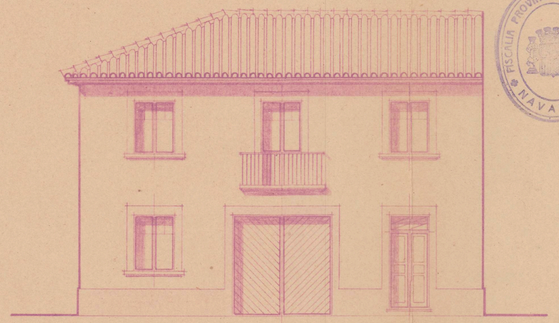

• Alzado pral. •

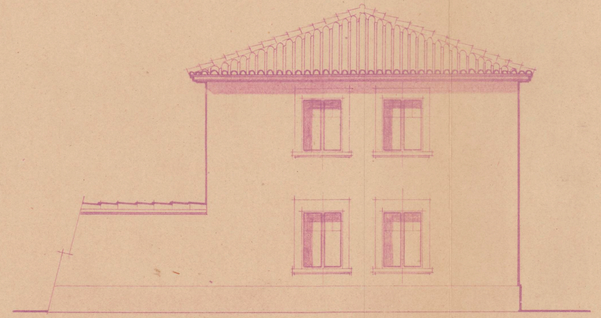

• Alzado latl. •

FISCALIA DELEGADA DE LA VIVIENDA DE NAVARRA
Informado por los Asesores
APROBADO
Pamplona 23 JUL 1948
El Fiscal Provincial,

FISCALIA PROVINCIAL DE LA VIVIENDA NAVARRA

COLEGIO OFICIAL DE ARQUITECTOS VASCO-NAVARRO
DELEGACION DE NAVARRA
Registrado el 1º MAR. 1948
Vº. Bº.
LA COMISION REVISORA

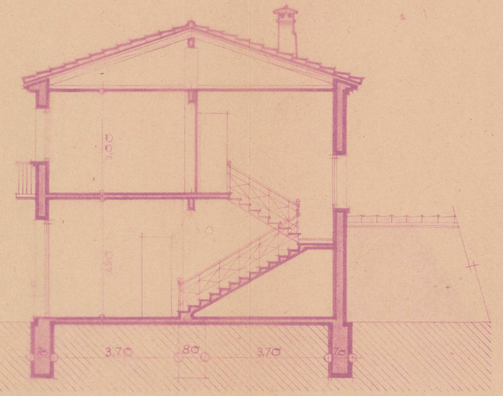

• Sección A-B •

PROYECTO de construcción de un edificio destinado a vivienda para **DON DAMASO PEREZ** en Cadreita (Navarra) Escala 1:100

Eudela Febrero 1.948
El Arquitecto
E. Laguillo