
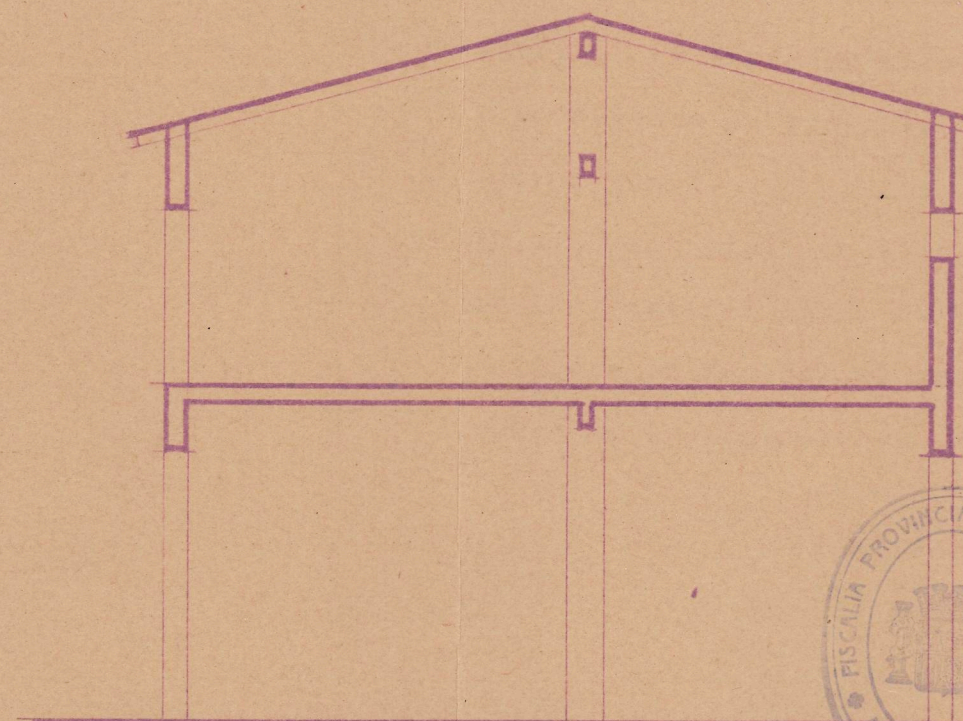


= FUMES = CONSTRUCCION PARA D. LUIS OLLOQUI

Registrado el
de 12 JUN. 1947

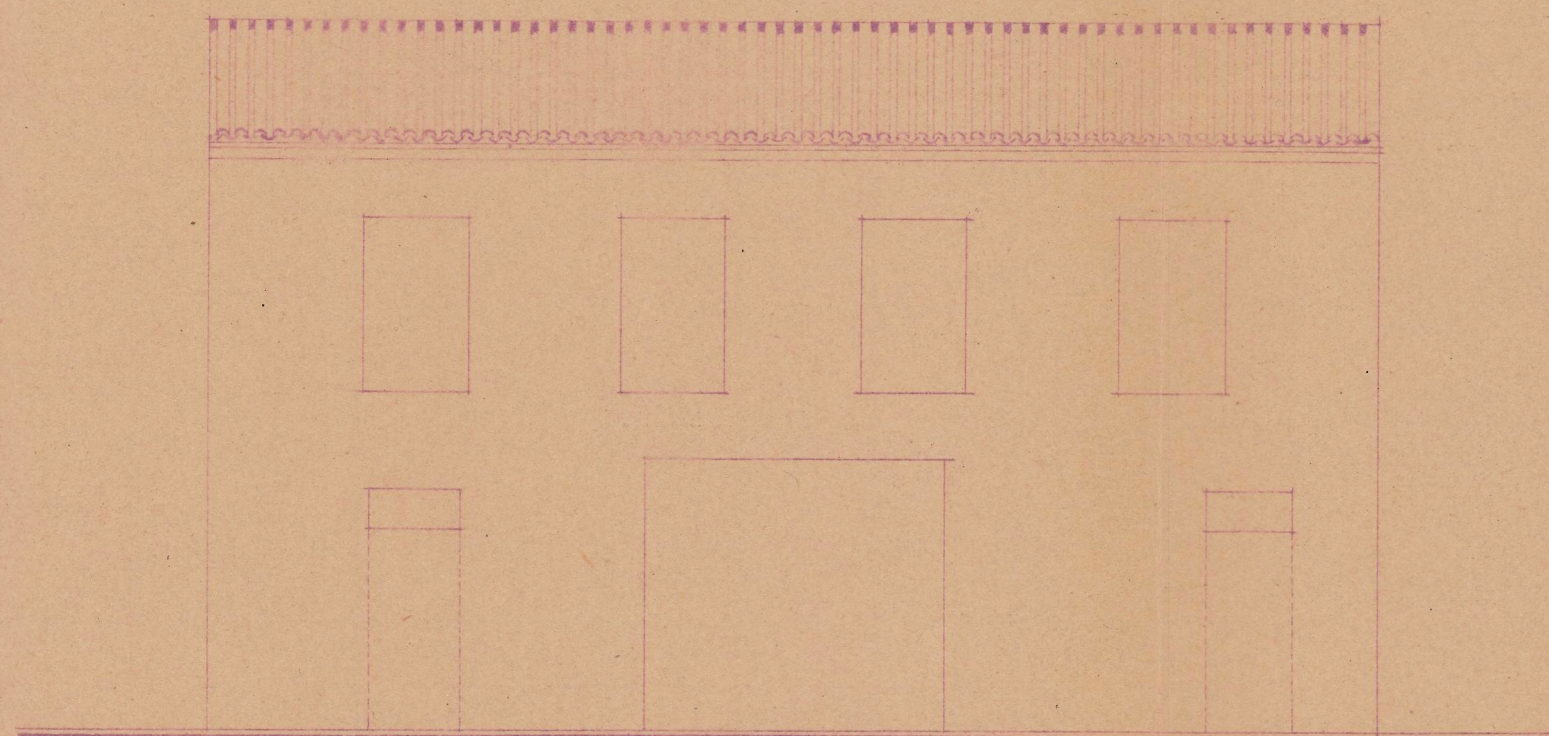



DELEGACIÓN DE LA VIVIENDA
DE NAVARRA

Informado por los Asesores

APROBADO

Pamplona 5 JUL 1947

El Fiscal Provincial

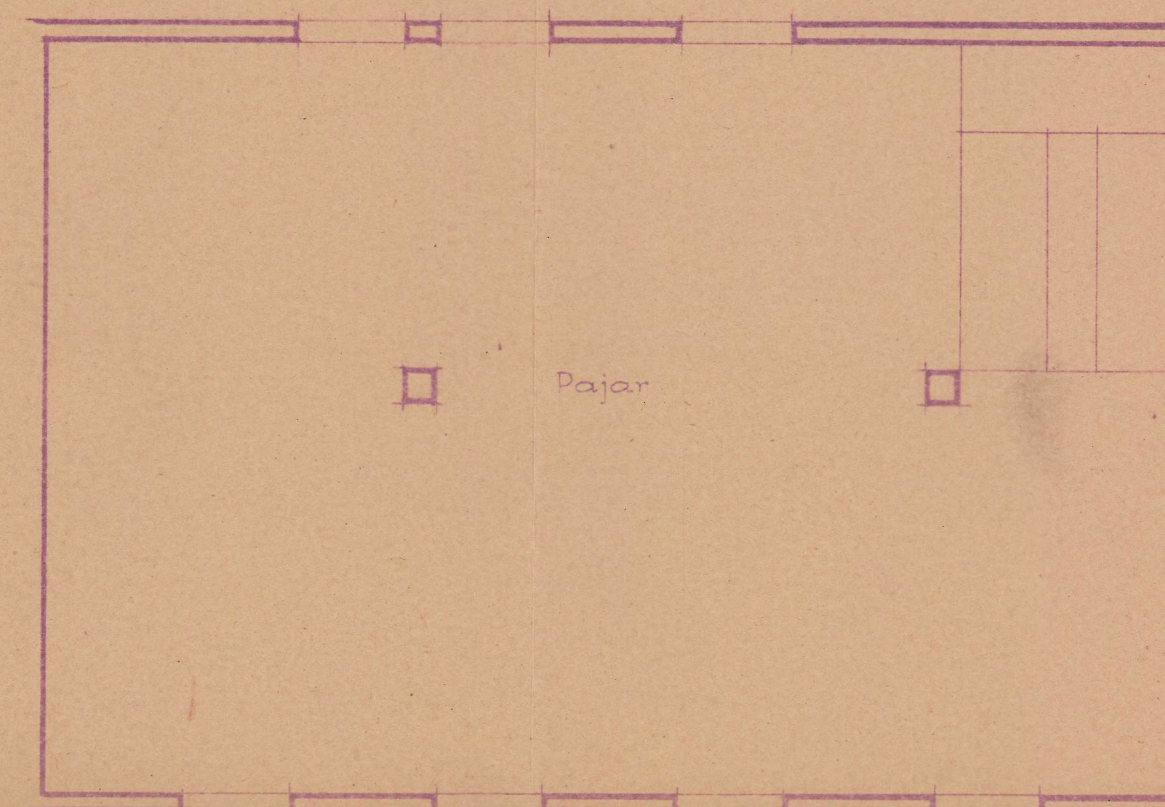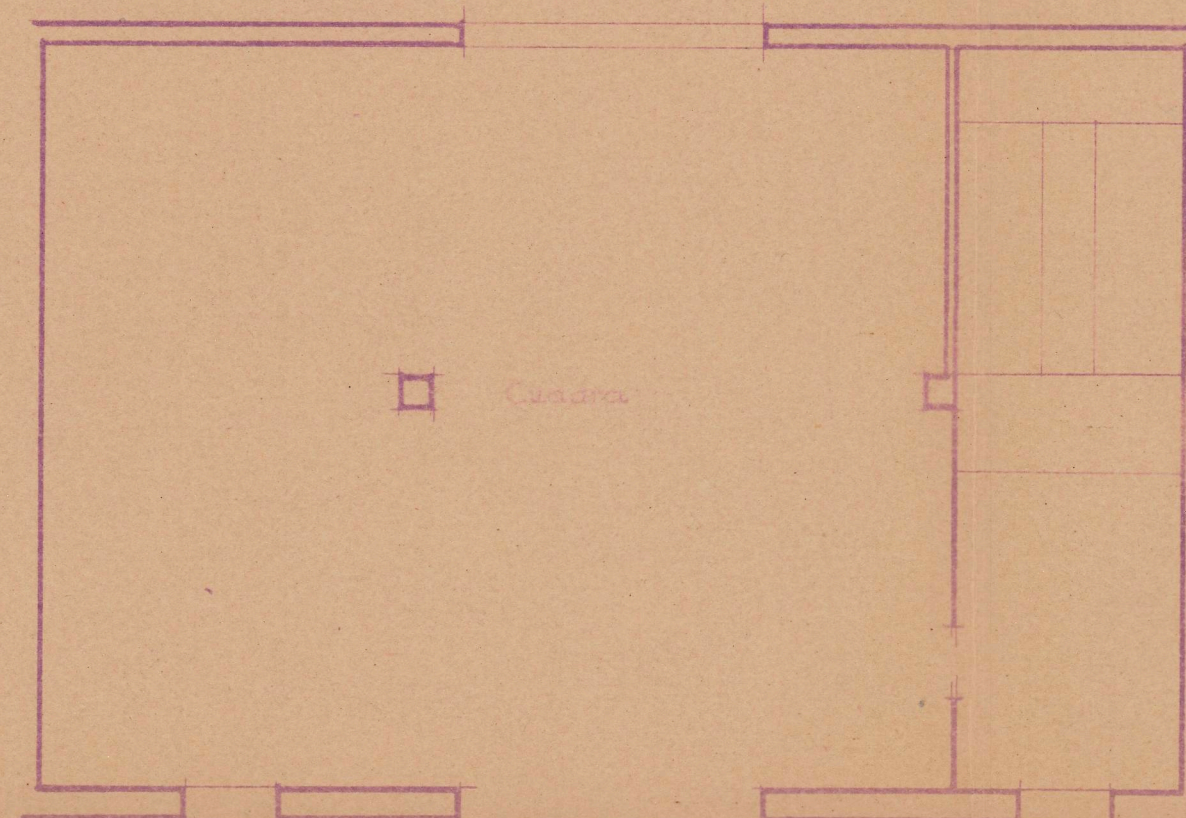

Pamplona Mayo de 1947
Por la Delegación del Colegio de
Arquitectos Vasco Navarro
La Comisión

[Signature]

ESCALA 1:100