



PROYECTO DE CASA EN LOS SOLARES Nº 6Y7 DE LA MANZANA Nº 45
DE LA 2ª ZONA DEL ENSANCHE DE PAMPLONA, PARA Dñ. FRANCISCO GARRAUS.

PAMPLONA, DICIEMBRE 1939
AÑO DE LA VICTORIA
EL ARQUITECTO,

Francisco Garraus

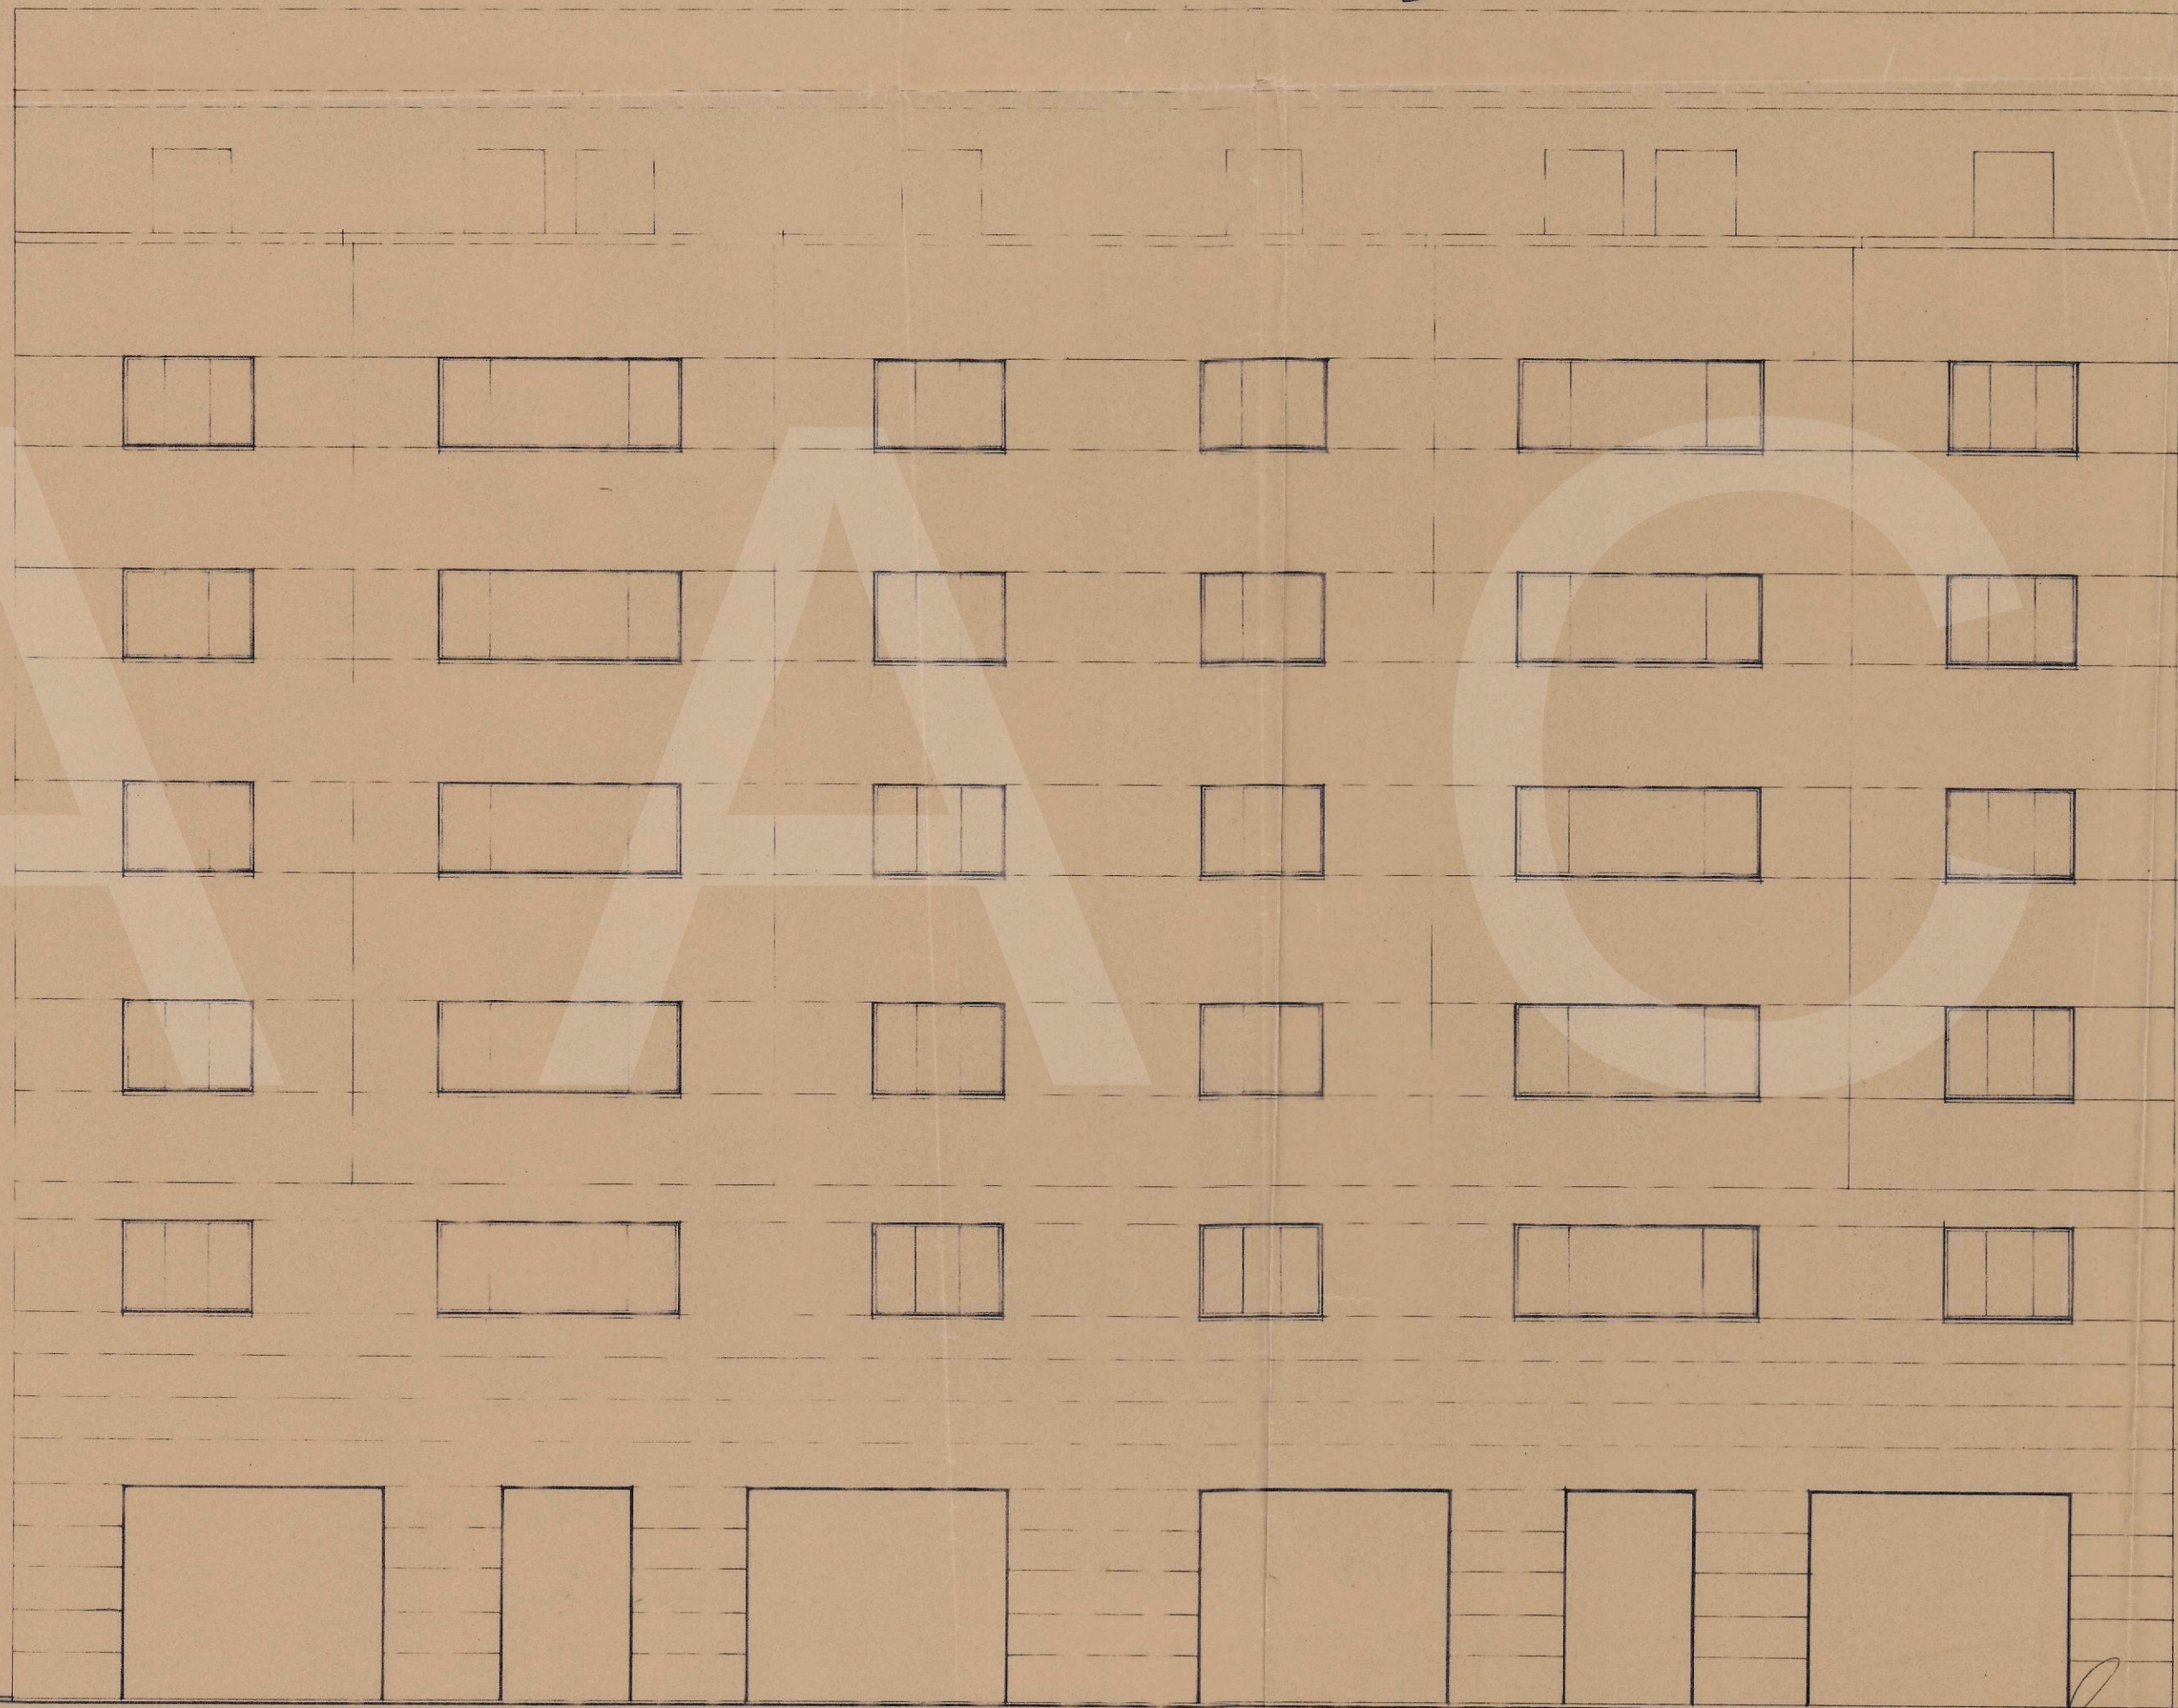

ALZADO

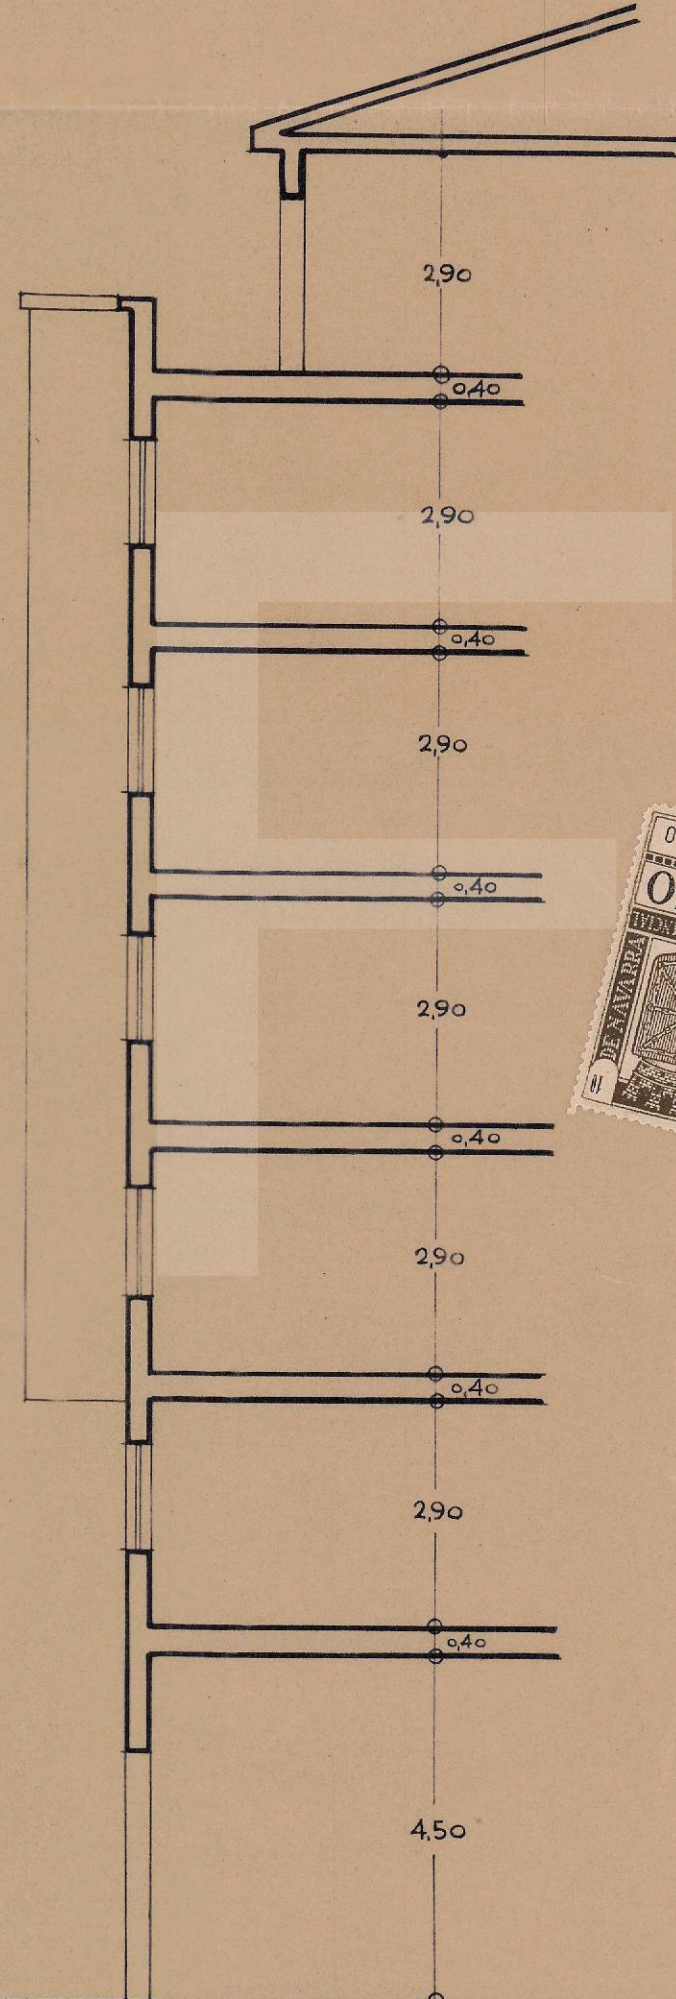

SECCION

