




*** PROYECTO * DE * CASA * DE * RENTA * EN *
* EL * SOLAR * N.º 3 * DE * LA * MANZANA * N.º 1 *
* Escala 1:100 ***

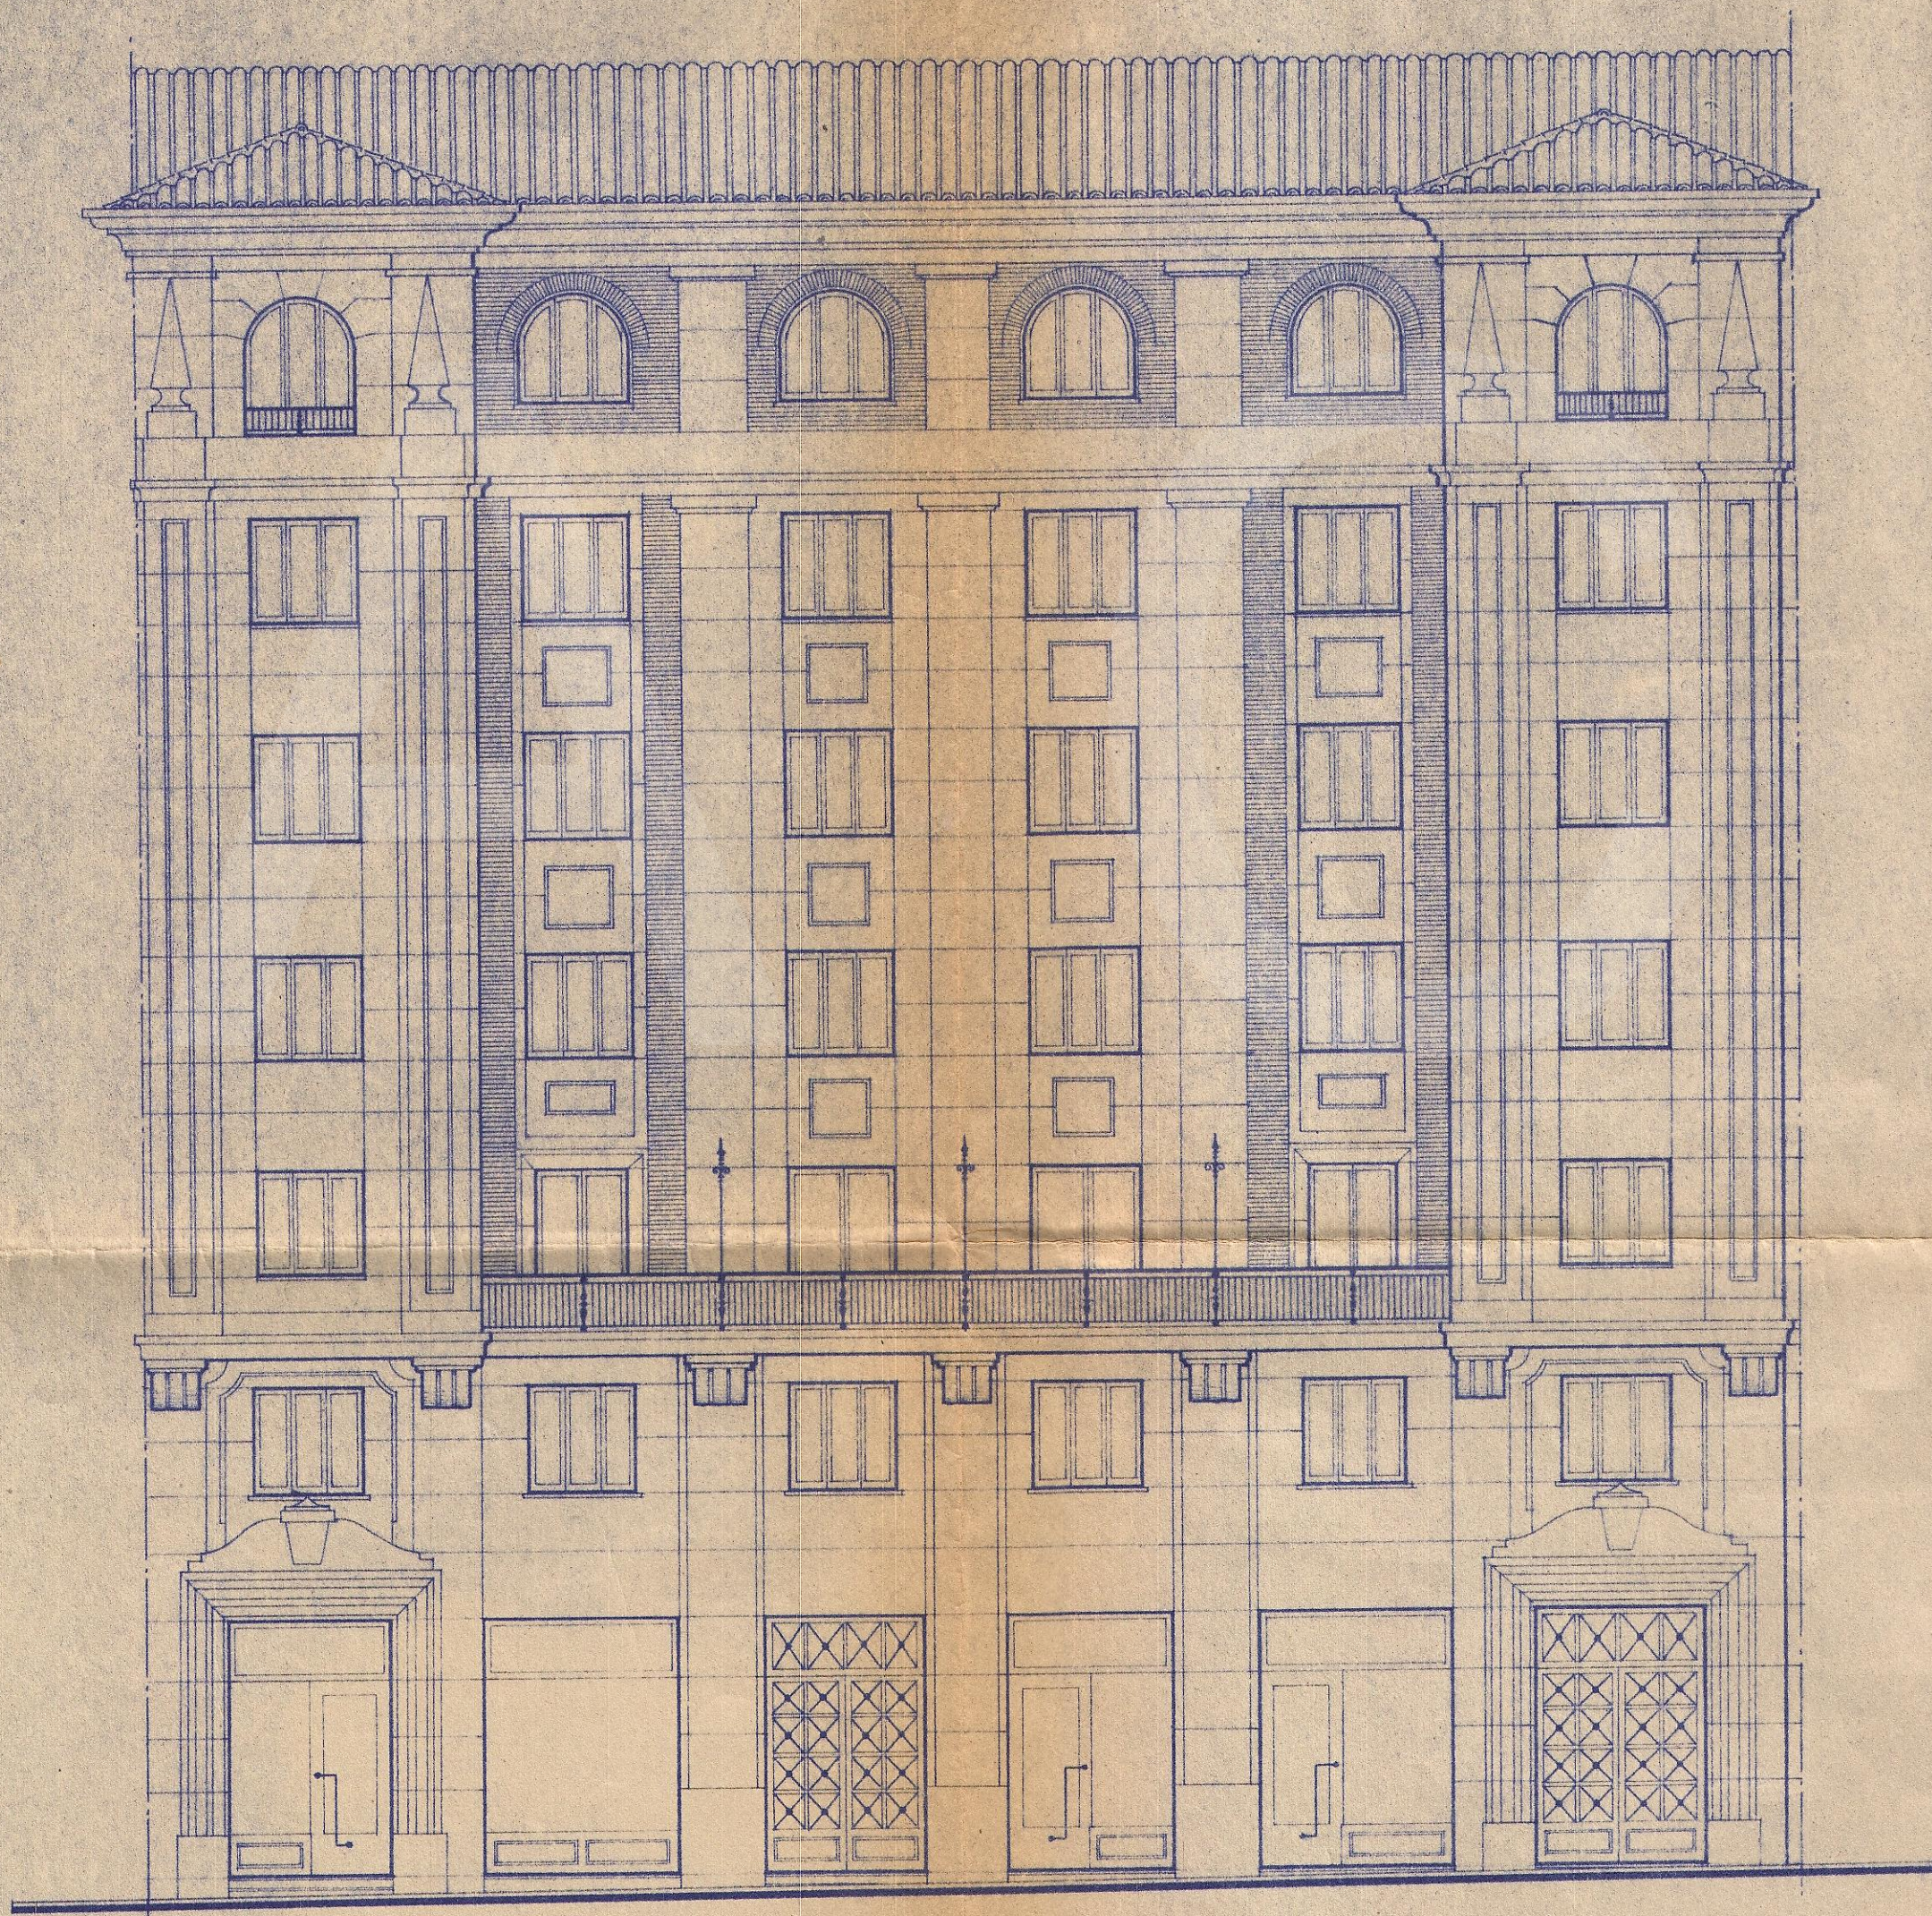

• ALZADO •

COLEGIO OFICIAL VALCO-NAVARRO
DE ARQUITECTOS
DELEGACIÓN DE NAVARRA
Registrado el 17 de Enero 1944
V.º B.º
LA COMISION REVISADORA

V. Oliva

Pamplona 12 de Enero de 1944
El Arquitecto,

Eugenio Irujo

