




* Proyecto * de casa de renta en
el Solar n.º 3 de la Manzana n.º 1

• Escala • 1:100 •

Autorizado por la Comisión Municipal
Permanente en sesión ordinaria cele-
brada el día 3 MAY, 1944

• SECCION •

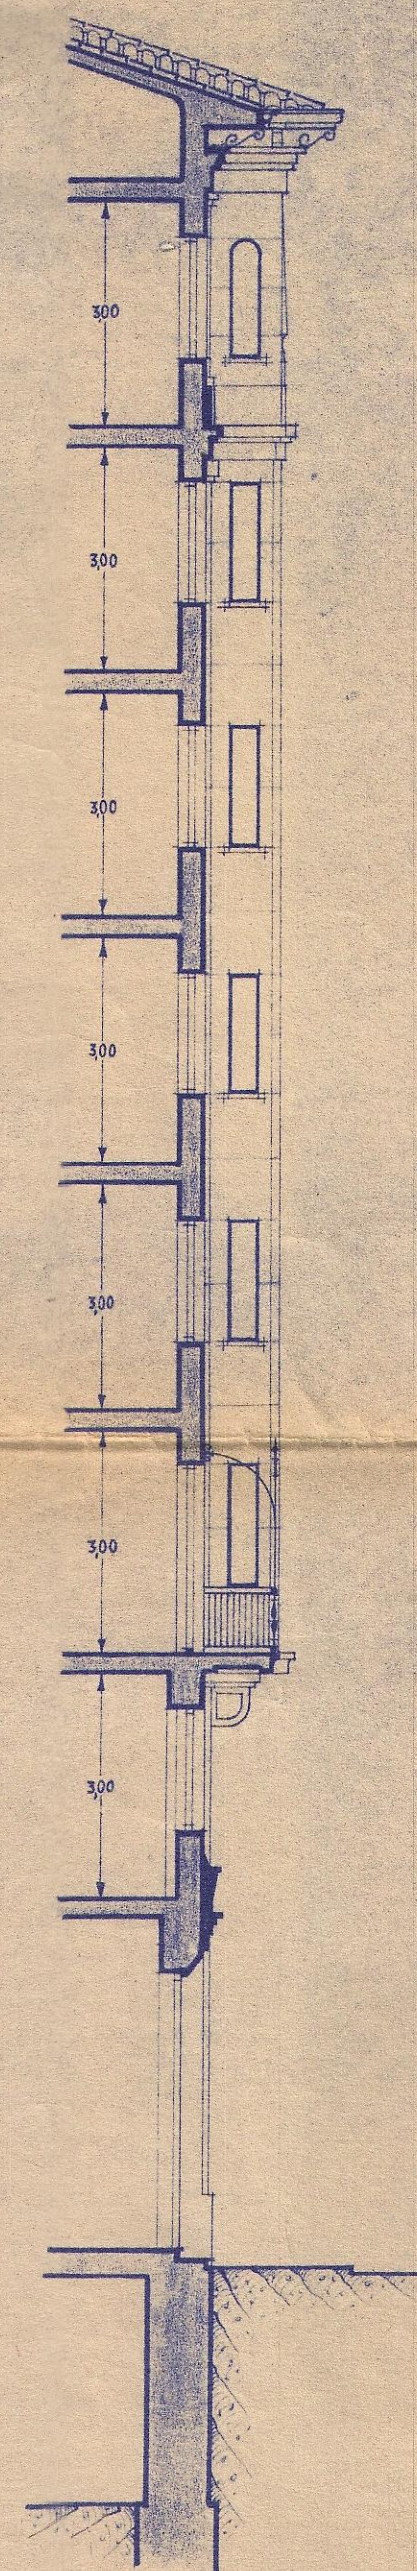

• FACHADA • PRINCIPAL •

Pamplona Enero de 1944
El Arquitecto,



Eugenio Irujo