


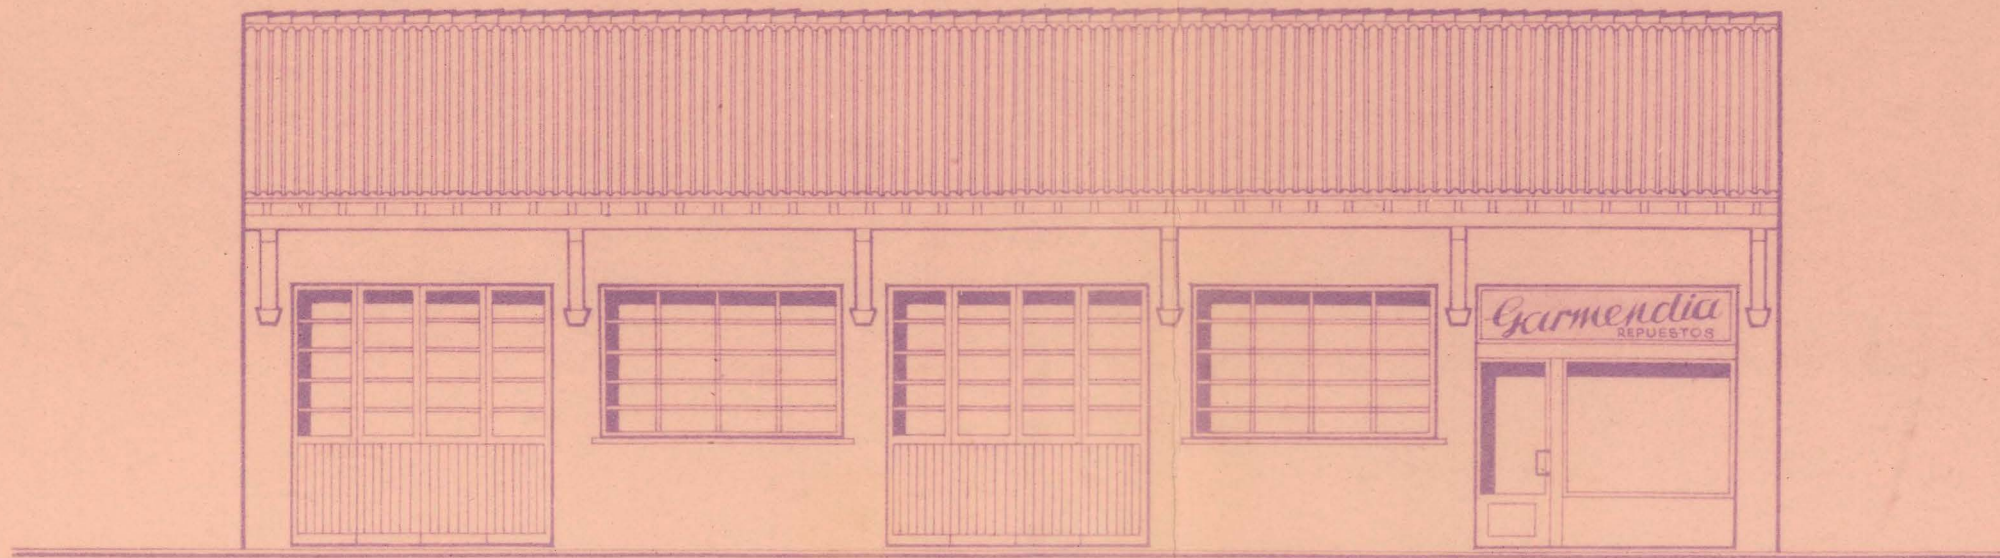

• FACHADA DEL GARAGE •



FISCALIA DELEGADA DE LA VIVIENDA
DE NAVARRA

Información y asesoramiento

APROBADO

Pamplona 19 OCT. 1948

El Fiscal Provincial, D. P.

Dr. P. Argandoña

COLEGIO OFICIAL DE ARQUITECTOS
VASCO-NAVARRO


DELEGACION DE NAVARRA

Registrado el 2 / SEP. 1948

Vº. Bº.

LA COMISION REVISORA

U. Latorre

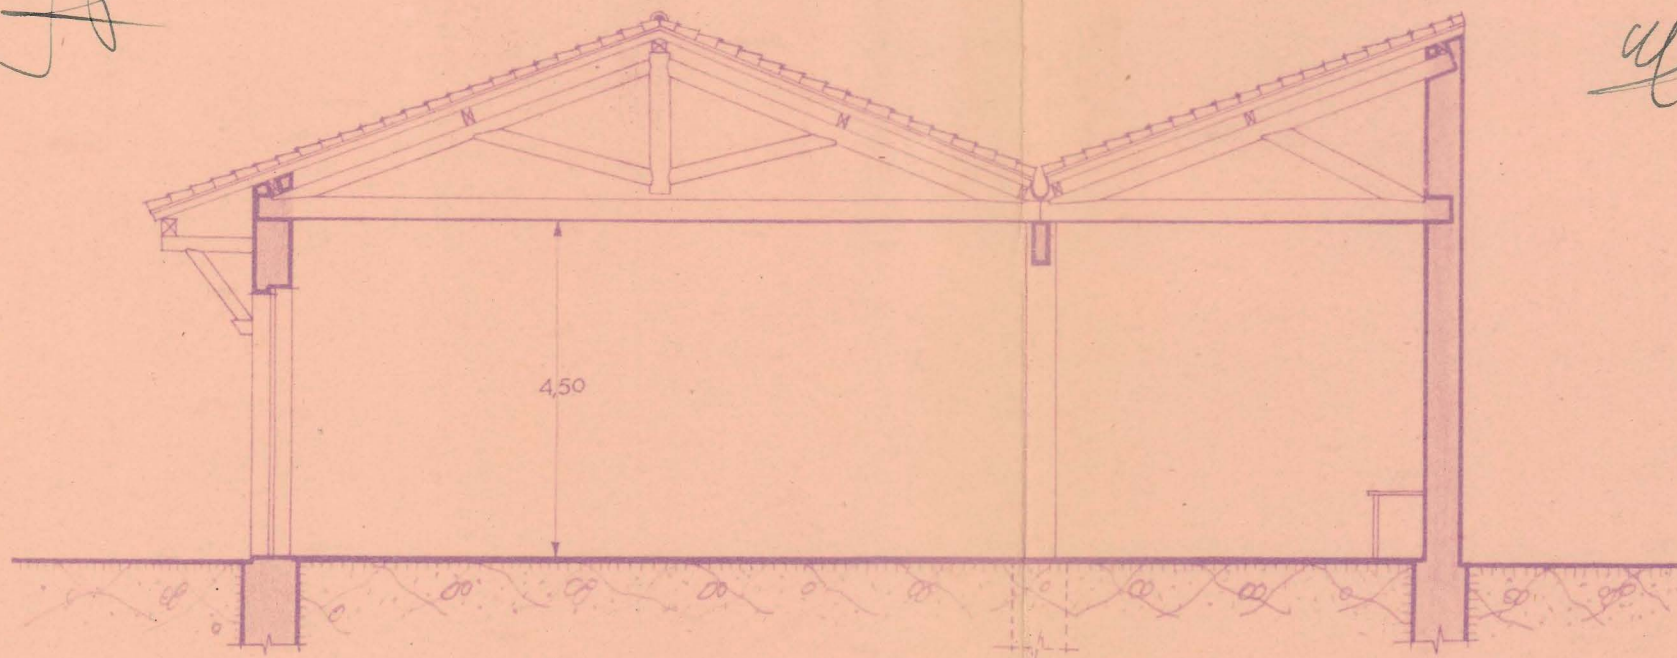

• SECCION •

Pamplona, Septiembre de 1948

El Arquitecto,
Javier Esparza

3

ESCALA 1:100