




FACHADA PRINCIPAL



FACHADA POSTERIOR

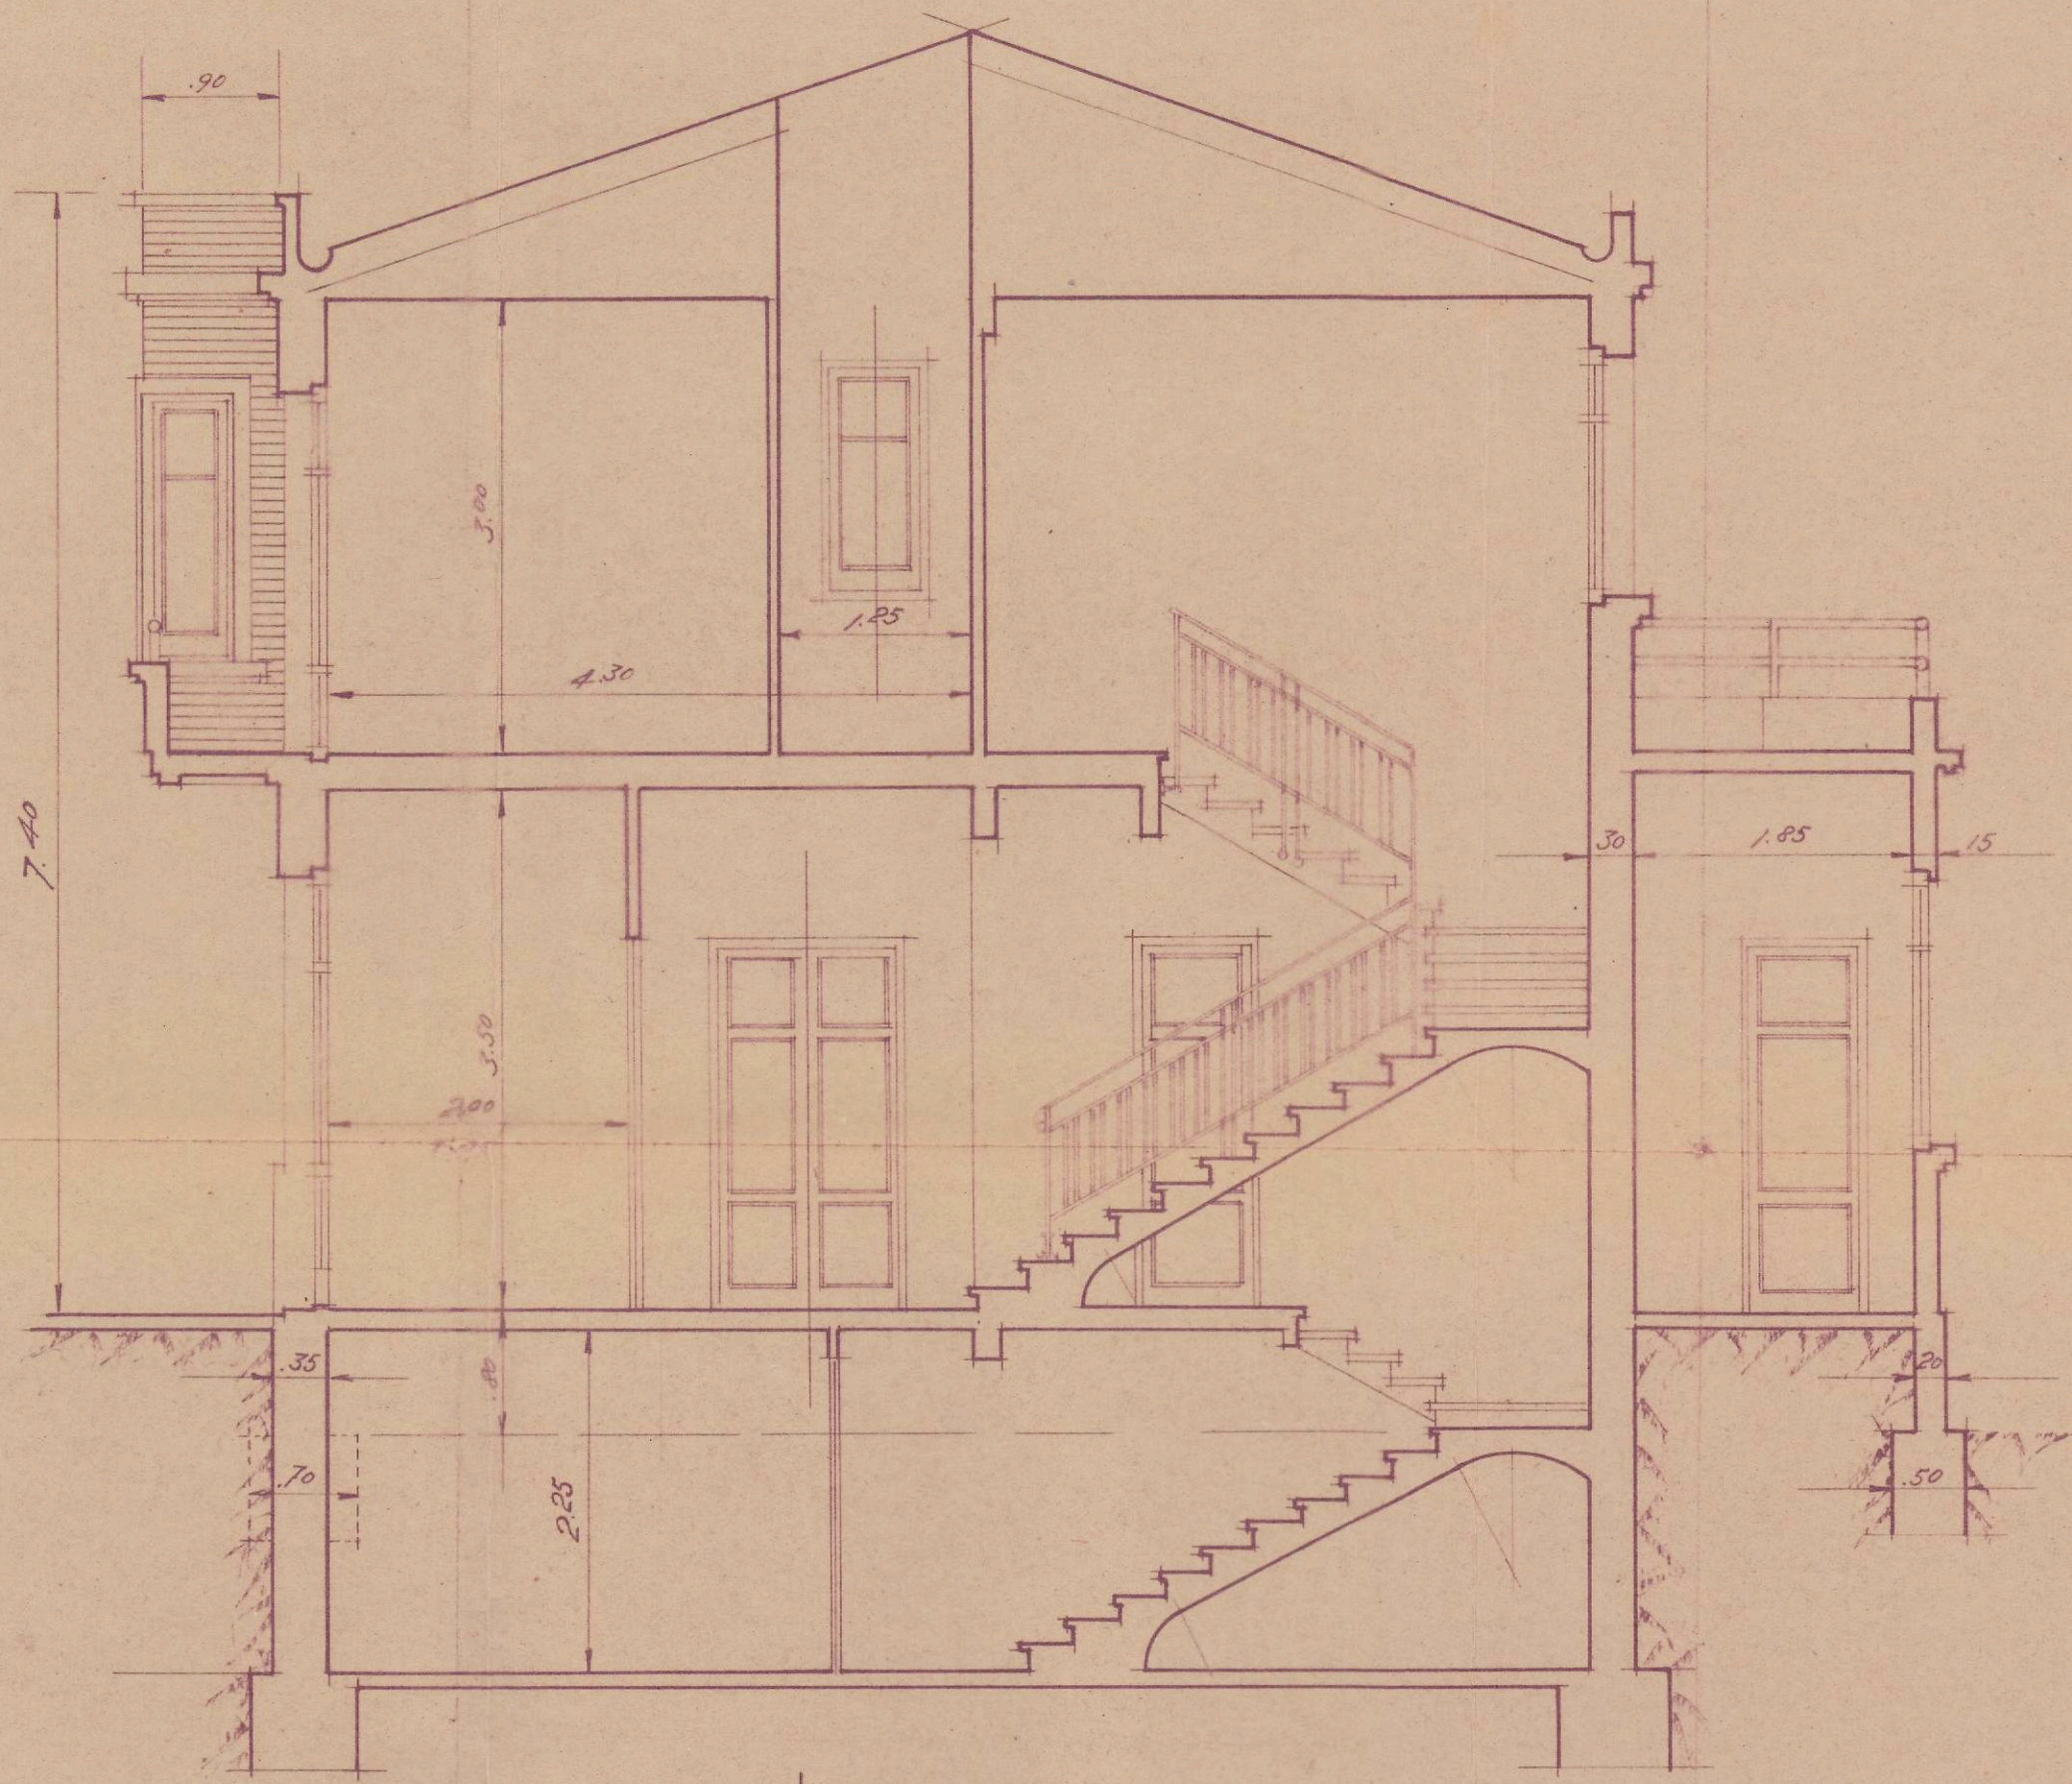

SECCION

ESCALA 1:50

LOGROÑO 28 DE FEBRERO DE 1941

ARQUITECTO:

*José Cadave*

