



PROYECTO de CINE "ANASOL" EN SESMA (NAVARRA)

~Escala 1:100~

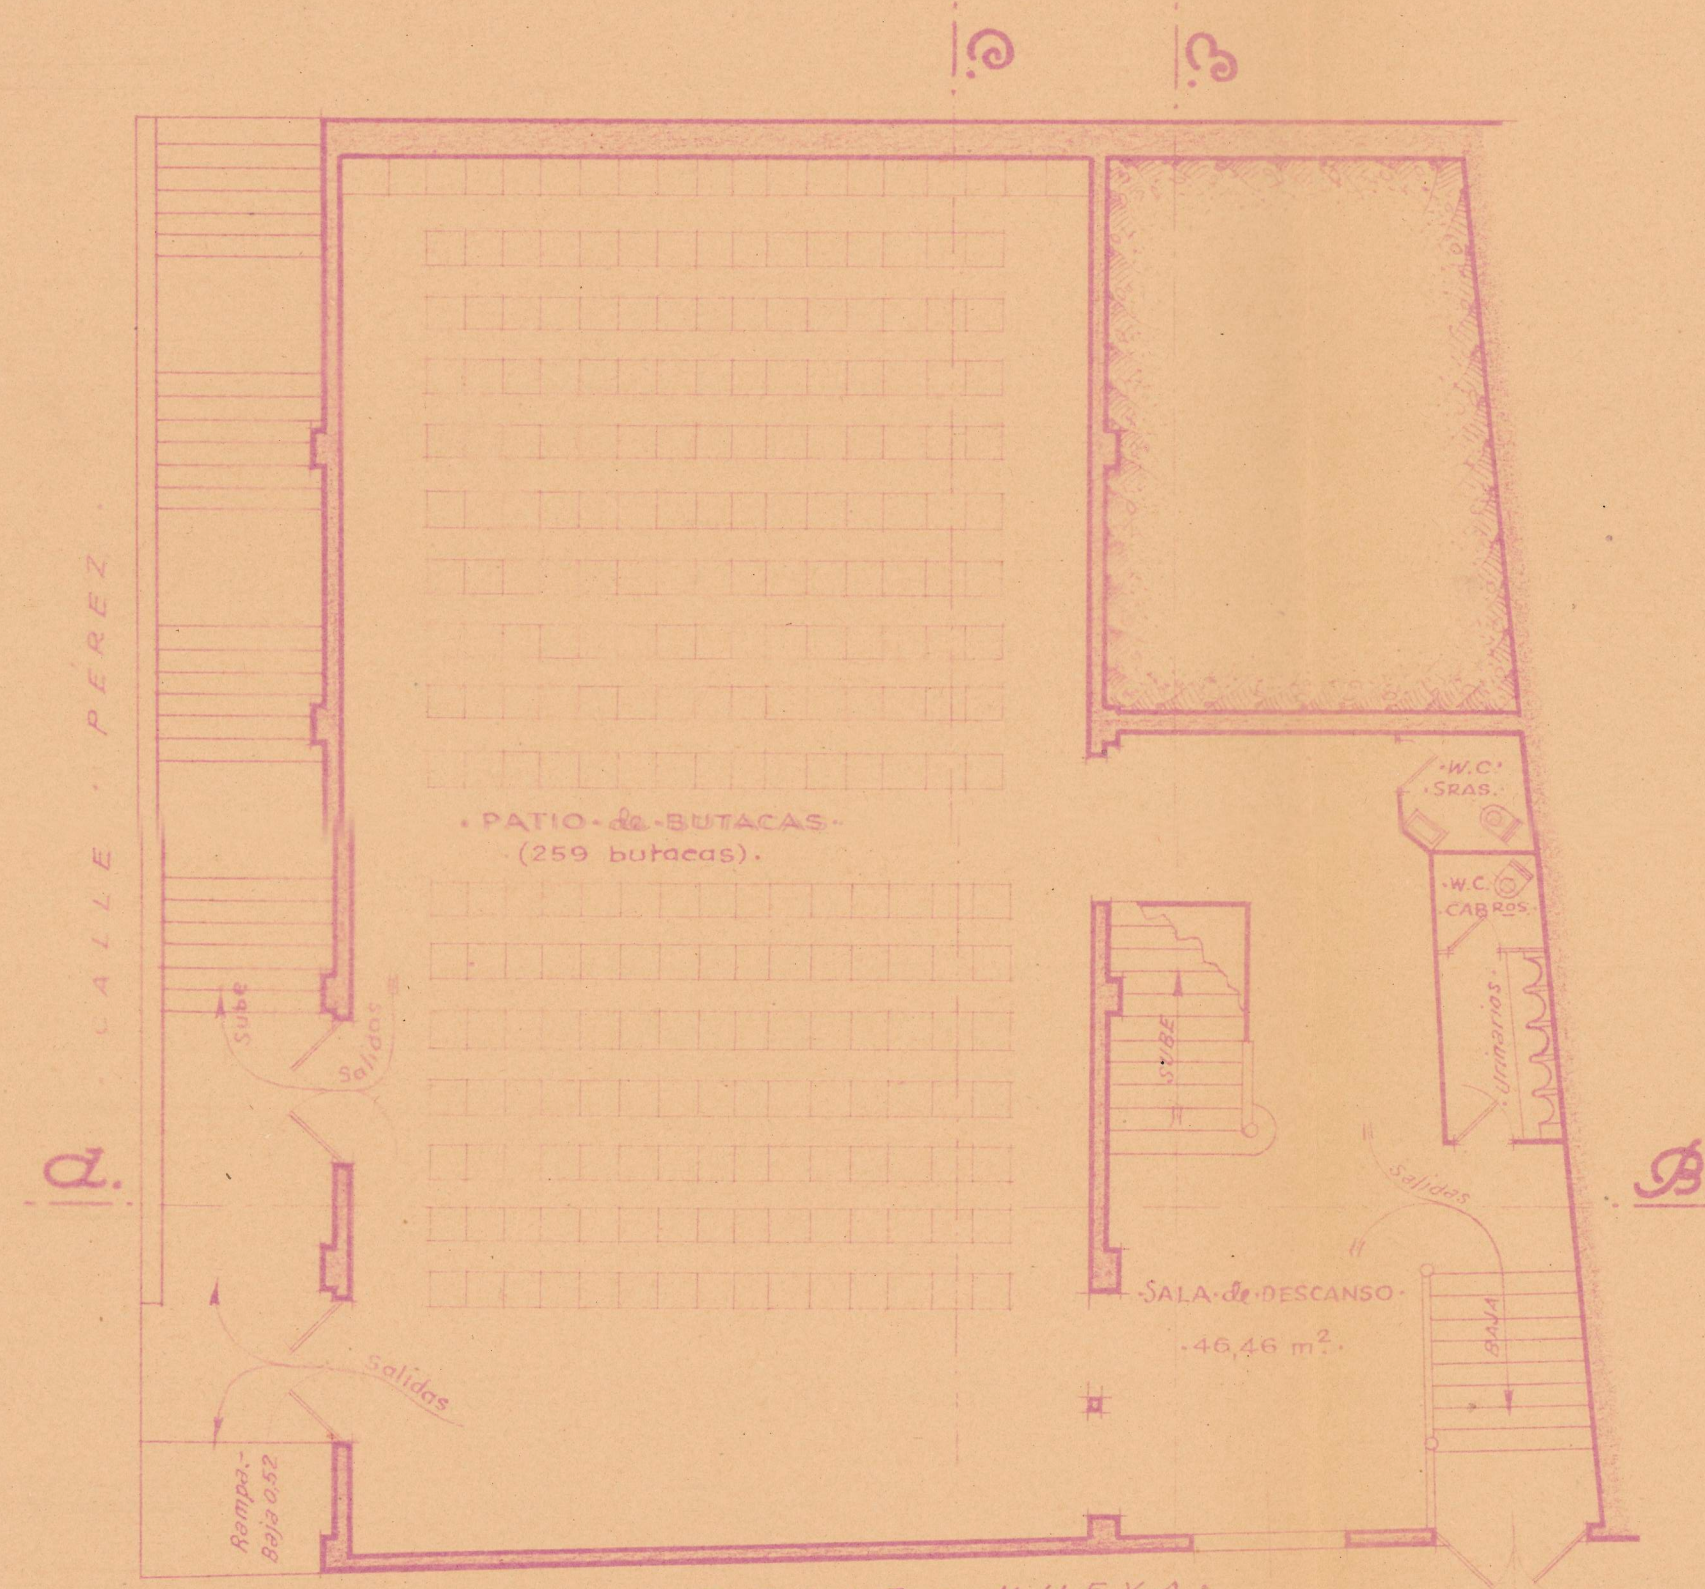


• PLANTA de BUTACAS •


176 upes.

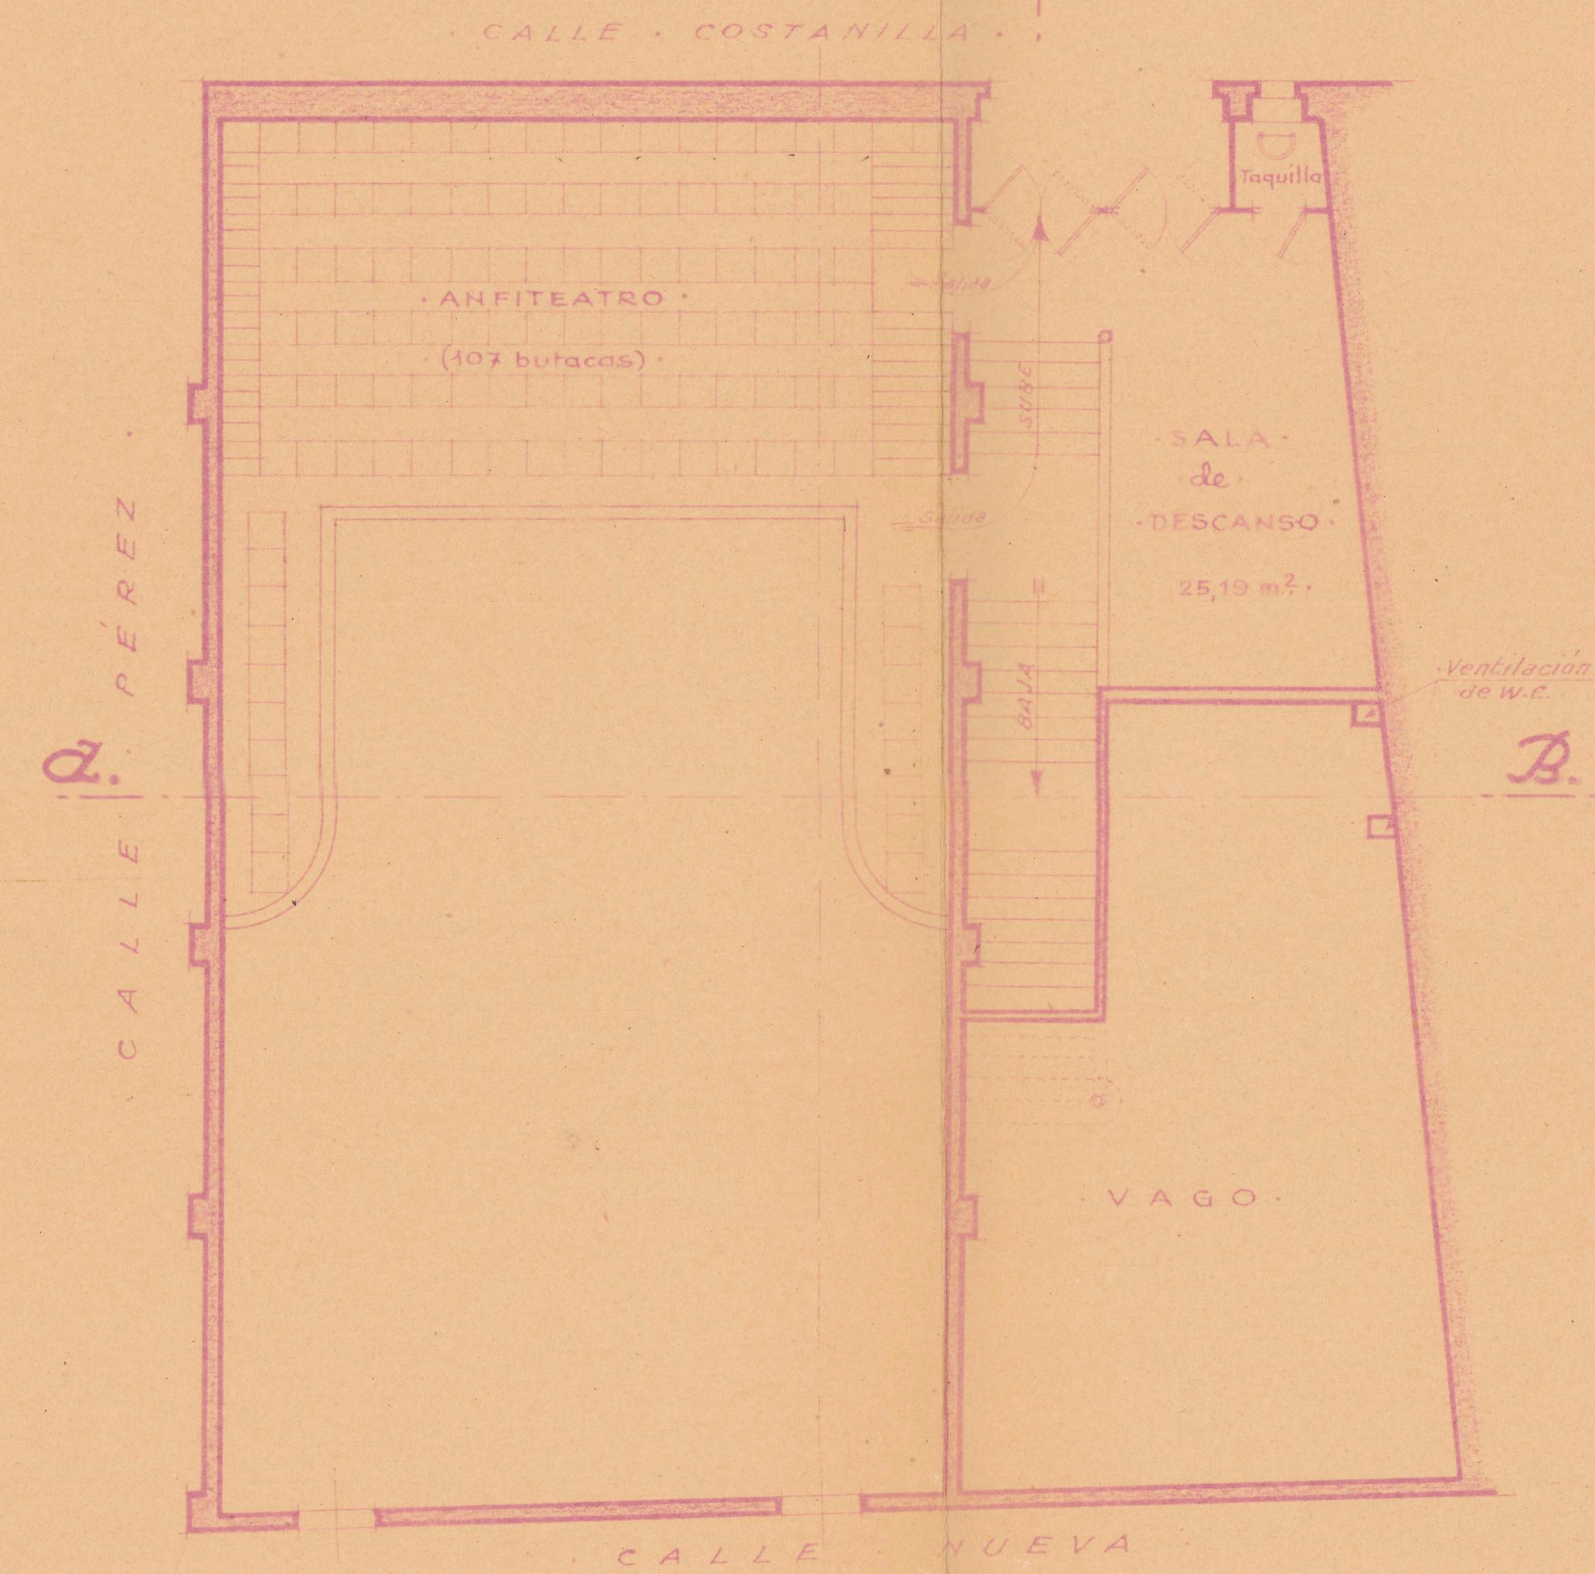


• PLANTA de ANFITEATRO •

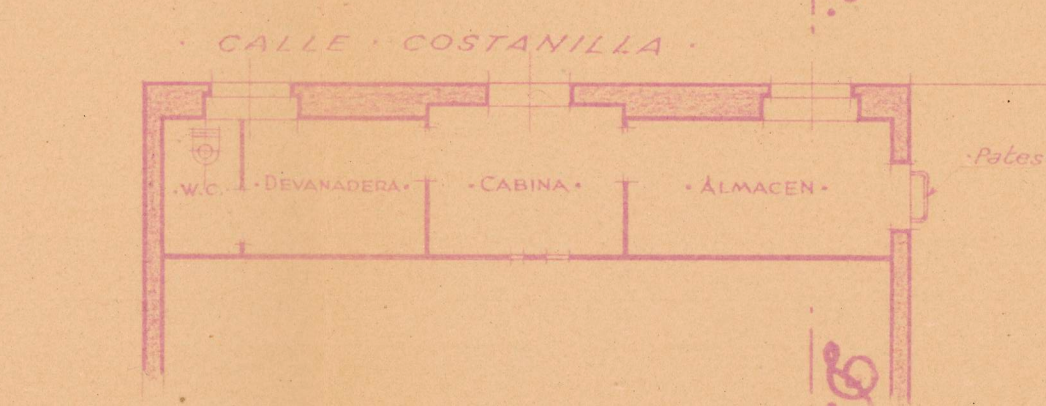


• PLANTA de la CABINA •

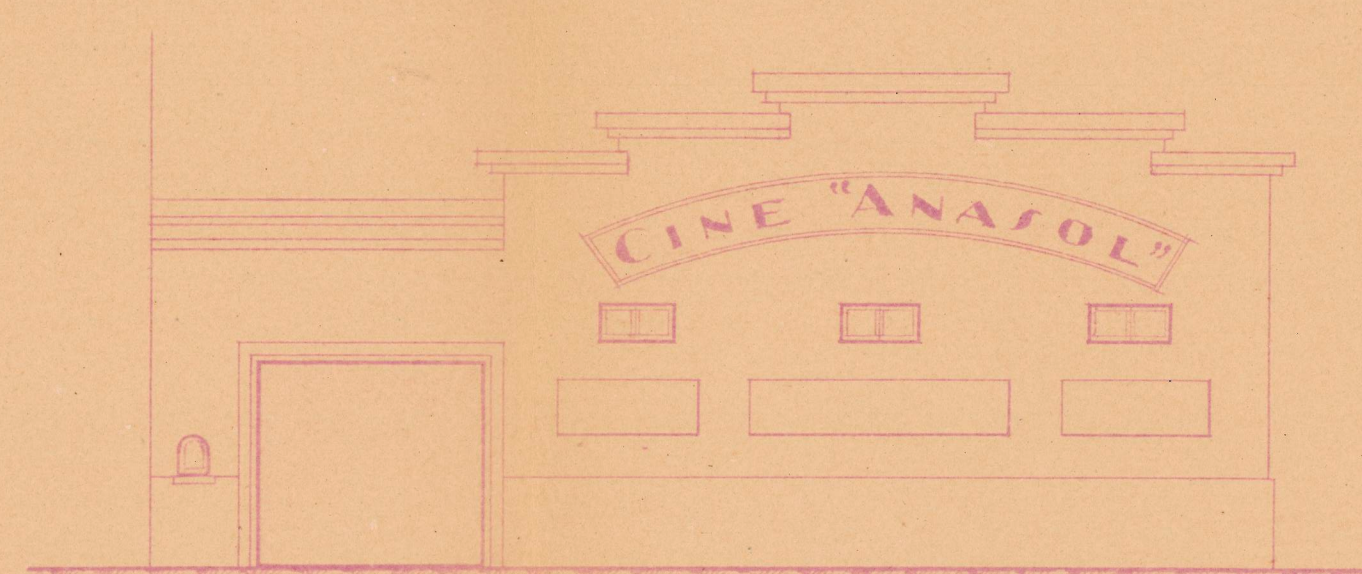


• FACHADA a CALLE COSTANILLA •

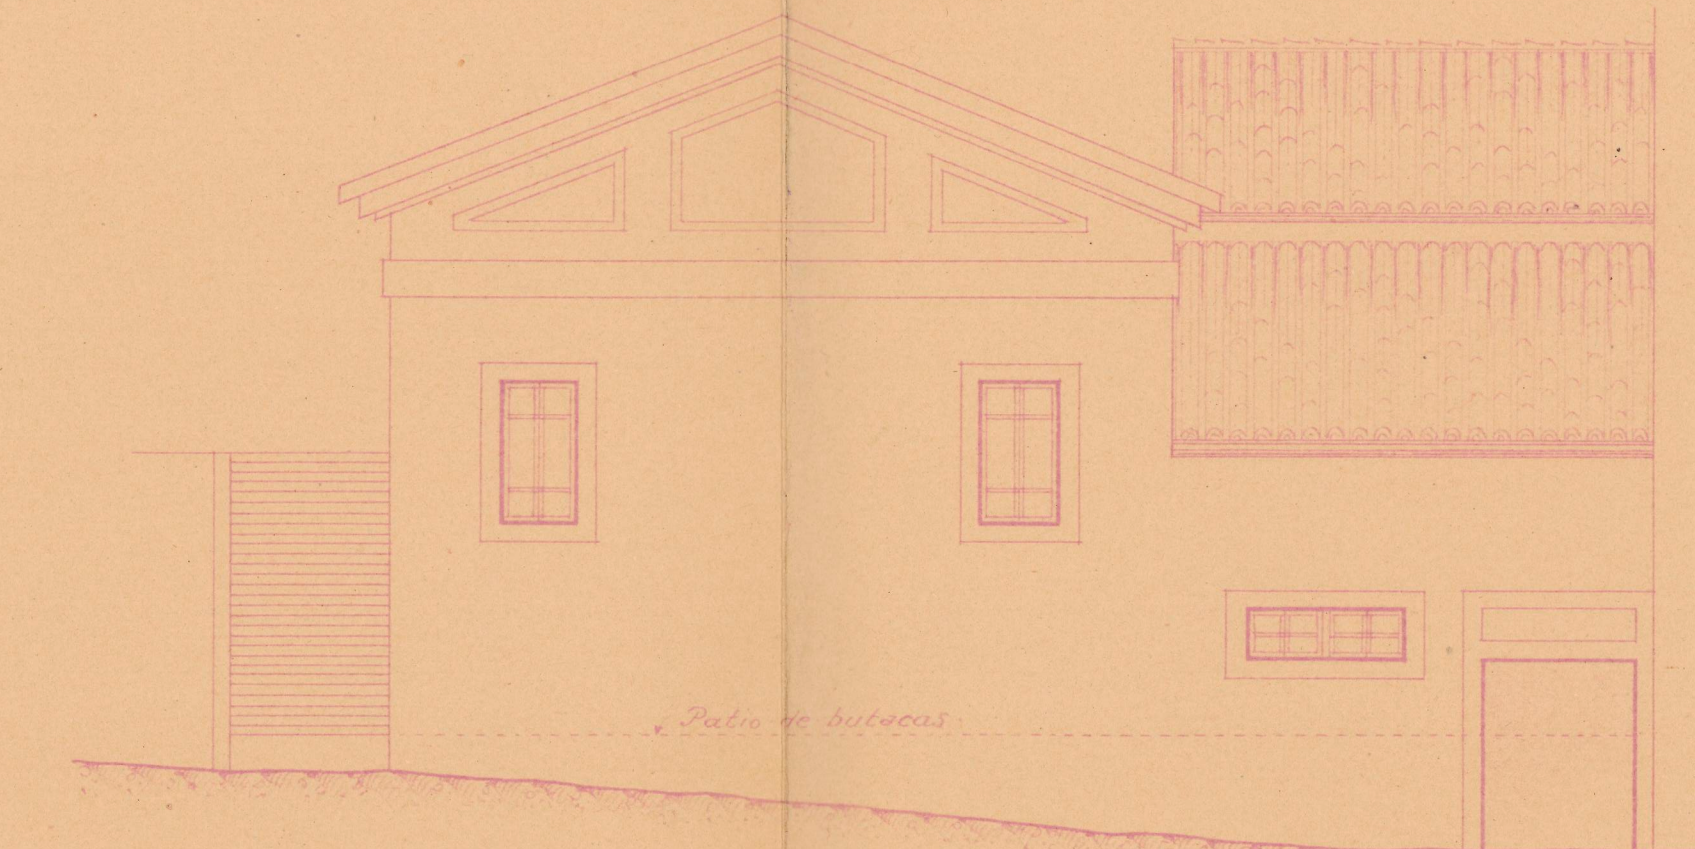


• FACHADA a CALLE NUEVA •

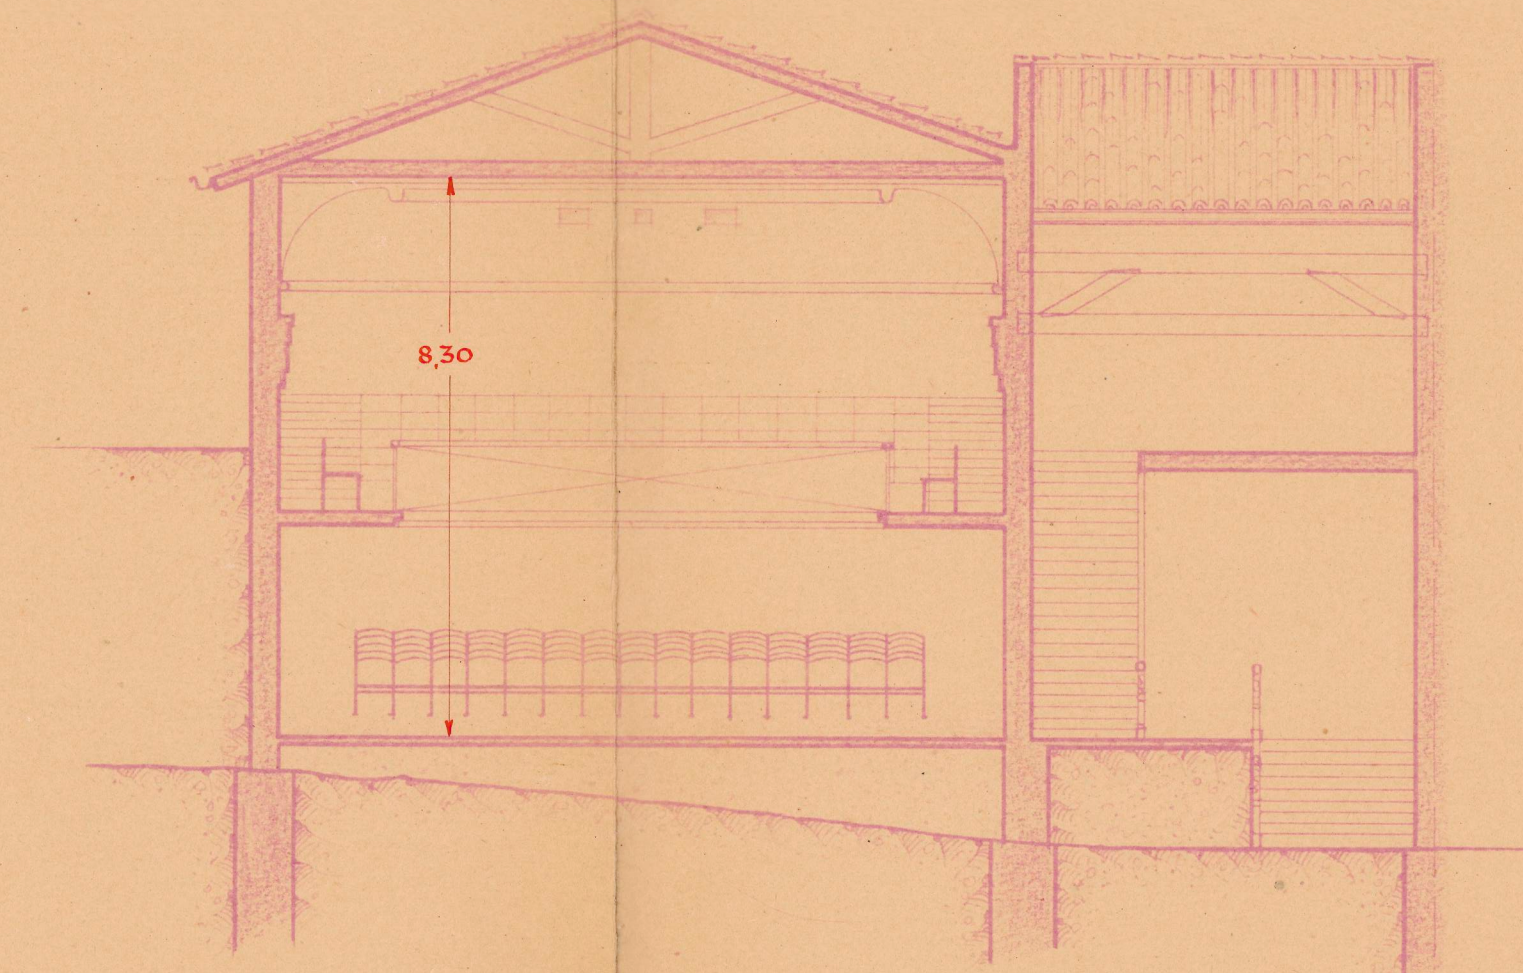

• SECCION por A-B •

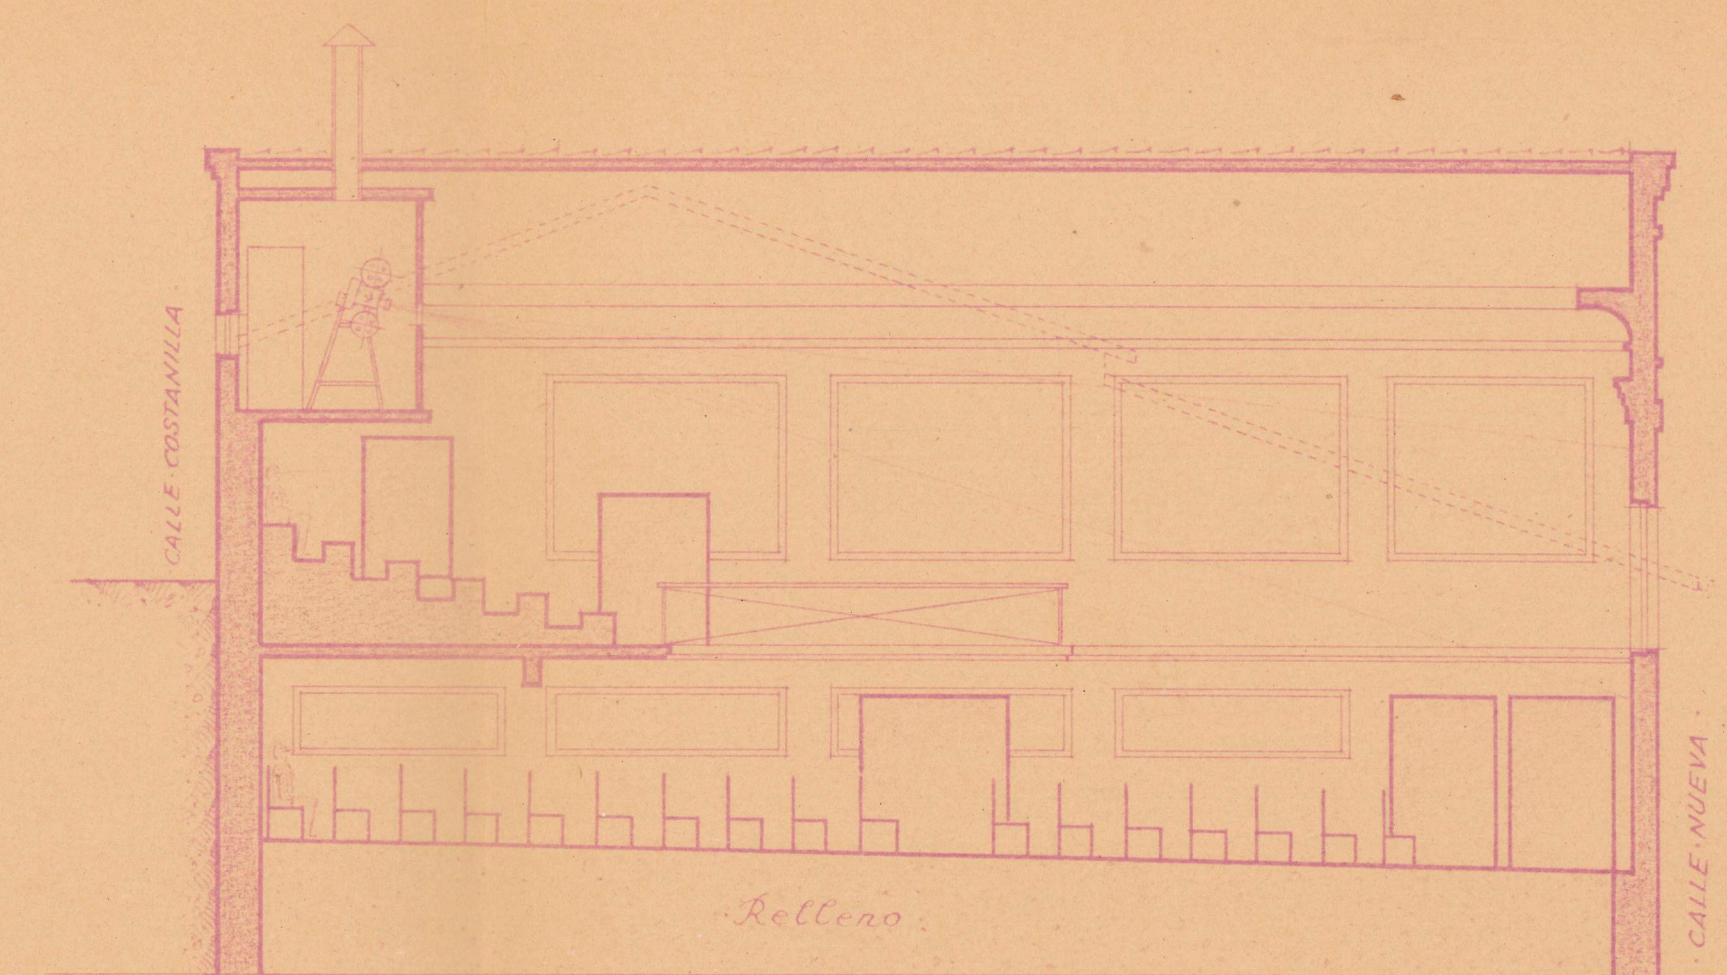

• SECCION por C-D •

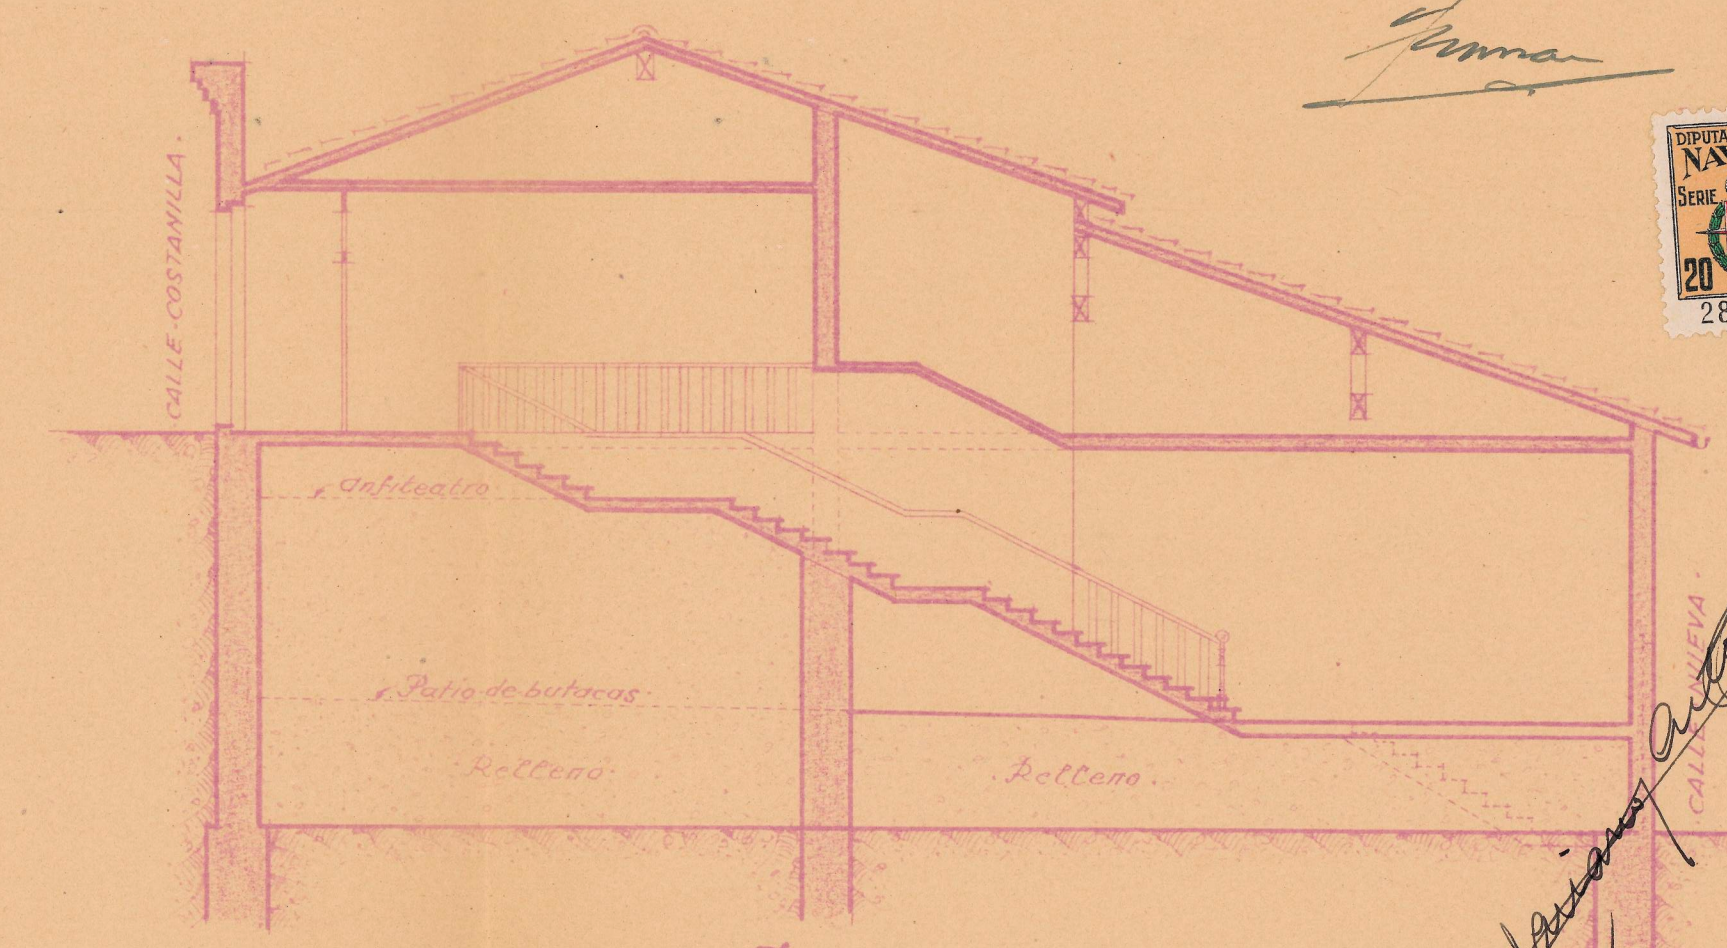

• SECCION por E-F •



COLEGIO OFICIAL DE ARQUITECTOS
VASCO-NAVARRO
DELEGACION DE NAVARRA
Registrado el día 10 de Abril de 1944
V. B.
LA COMISION REVISORA

