

PROYECTO DE CASA EN EL SOLAR N° 2 DE LA MANZANA 41




26 Enero 1933

FACHADA PRINCIPAL



PLANTA DE PISOS

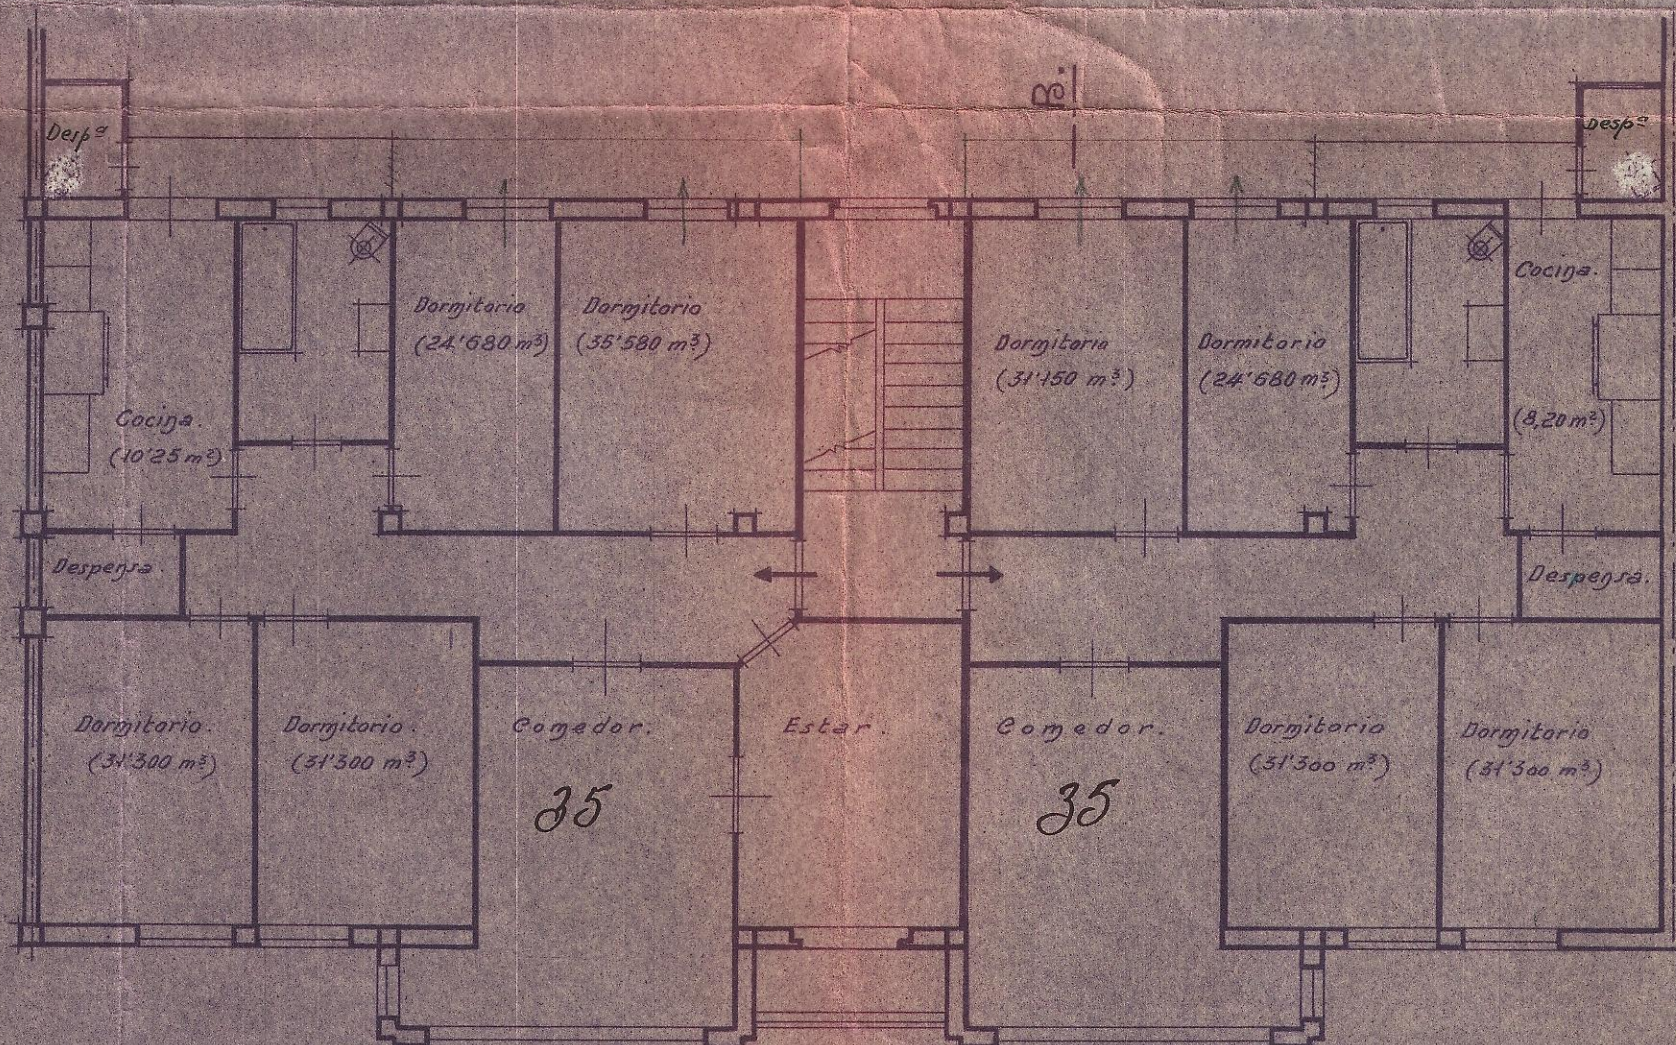

Pamplona Enero de 1933
El Arquitecto Autor y Director.

[Signature]

Escala de 0,01 x m.

