


PROYECTO DE CASA PARA D. PEDRO ZAMARDIDE EN EL BARRIO DE LA MAGDALENA · PAMPLONA · +++

COLEGIO OFICIAL DE ARQUITECTOS
VASCO-NAVARRO
DELEGACION DE NAVARRA
Registrado el 6 JUL 1949

LA COMISION REVISORA

Jaime Espang


Manuel Ruiz de la Torre

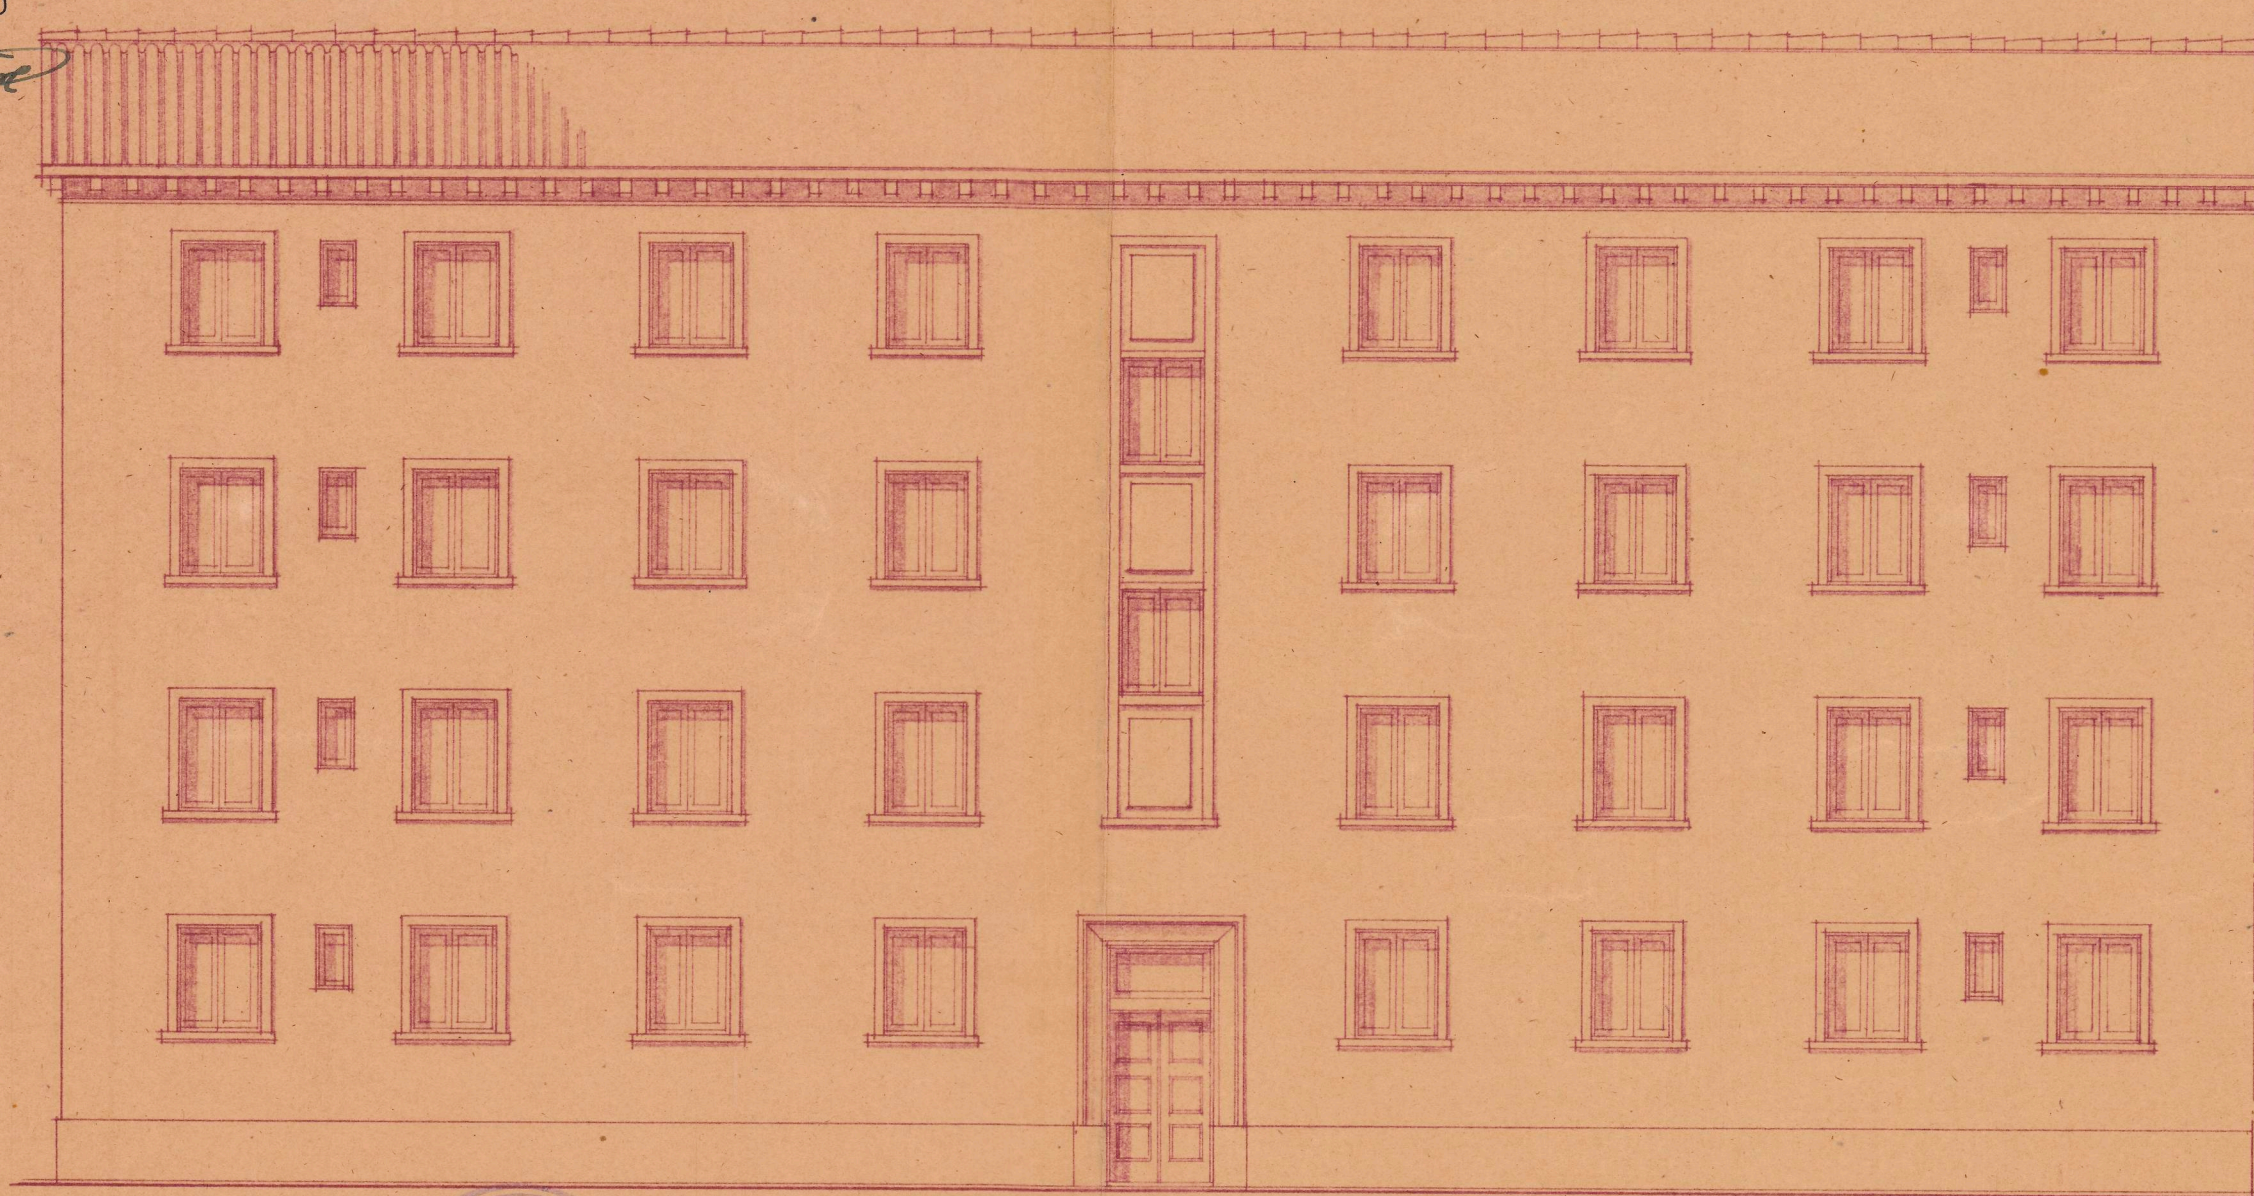


· FACHADA PRAL ·



ESCALA 1: 100

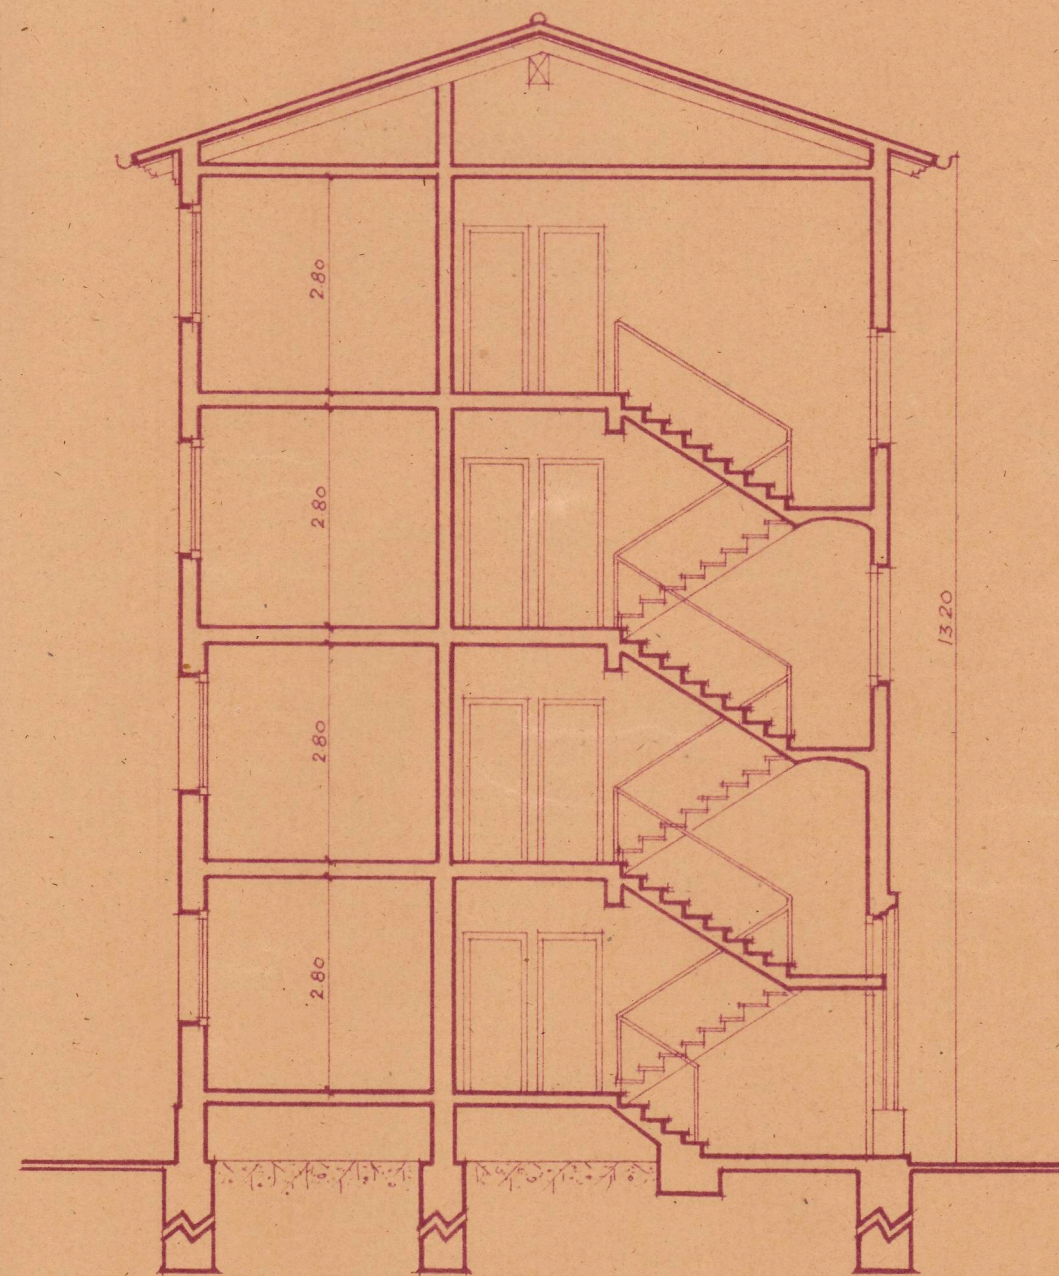

· SECCION ·

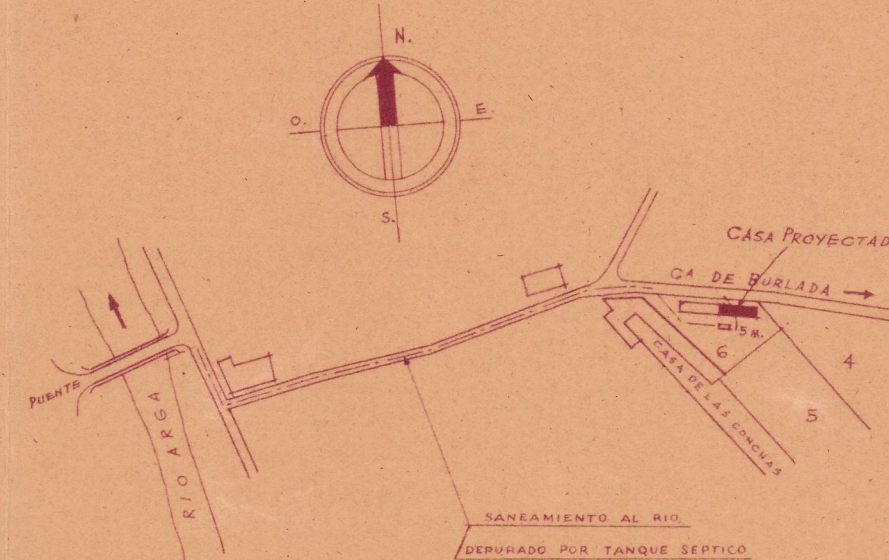

· EMPLAZAMIENTO ·
ESCALA 1: 5000

PAMPLONA JUNIO 1949
EL ARQUITECTO ·

Francisco Garraus
FRANCISCO GARRAUS
ARQUITECTO