



Proyecto 206. Grupo Escolar y viviendas para maestros en Los Arcos (Navarra).
Escala 1:100.

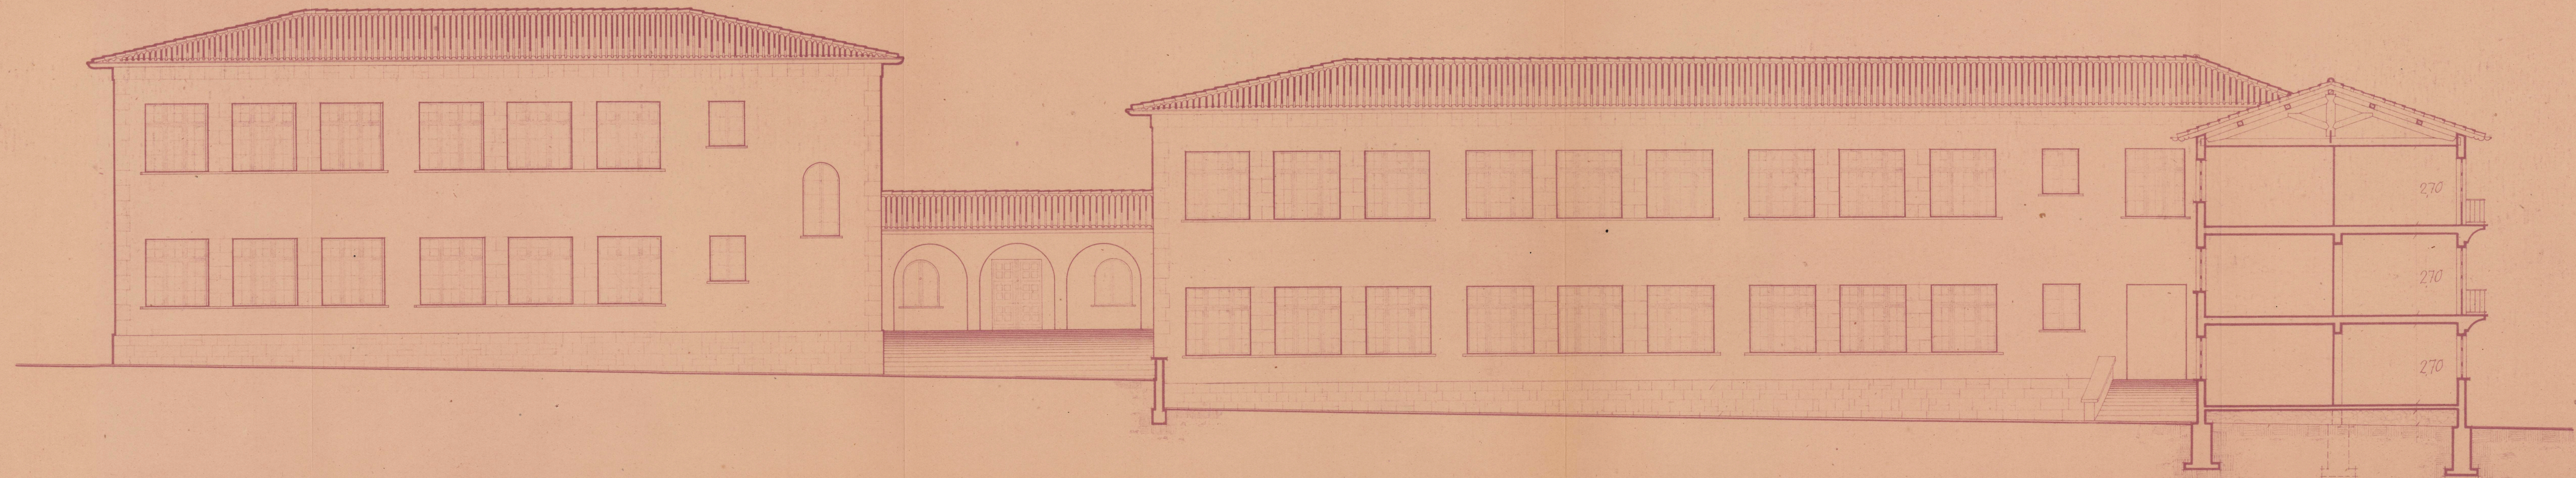

Fachada posterior Grupo Escolar

sección por a-b

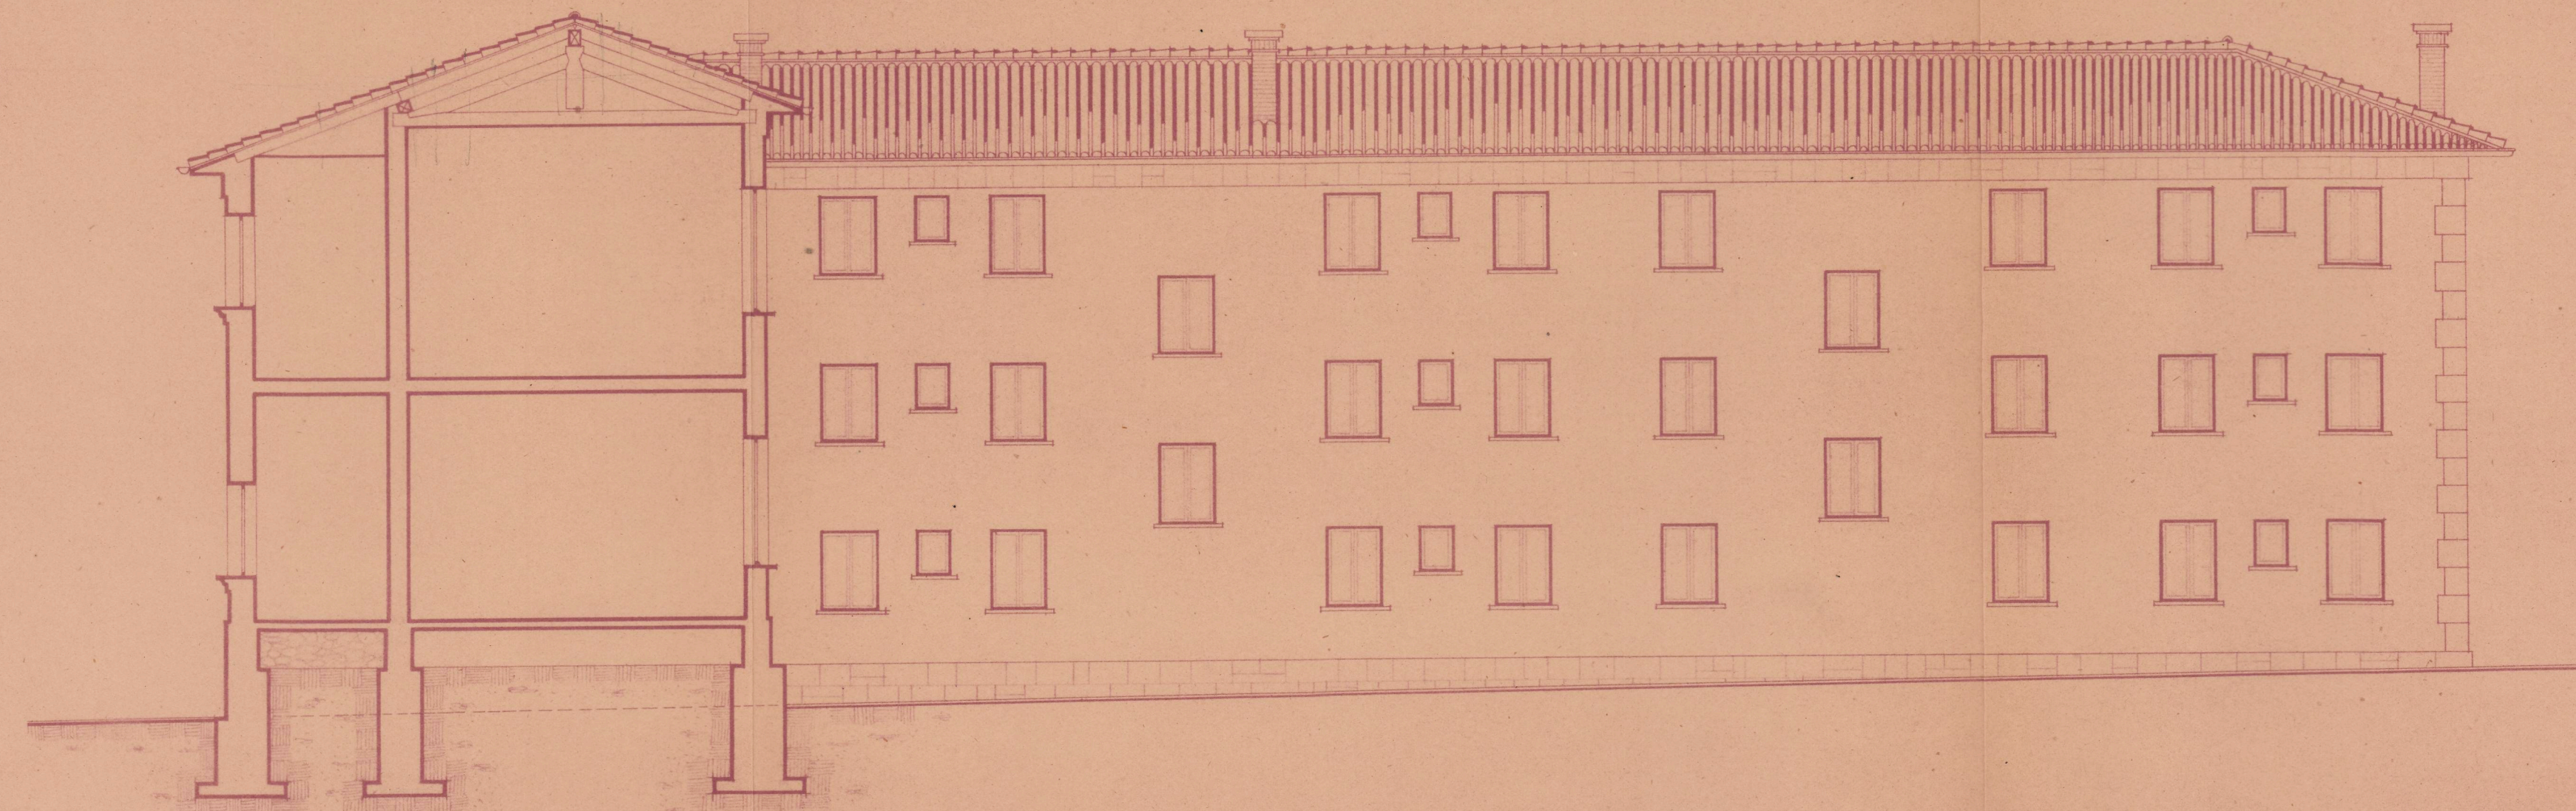

sección por c-d

Fachada posterior viviendas maestros

COLEGIO OFICIAL DE ARQUITECTOS
VASCO-NAVARRO
DELEGACION DE NAVARRA
Recibido el 24 JUN 1948
V. B.

LA COMISION REVISORA

REVISOR DE LA VIVIENDA
DE NAVARRA
16 OCT 1948
R. de Arizola

Pamplona Abril de 1948.
El Arquitecto autor del proyecto
y director de las obras.

Arizola



Firmado: Domingo Arizola.