



*Proyecto de Escuelas Municipales  
en Lodosa • Navarra • Escala 1:100*

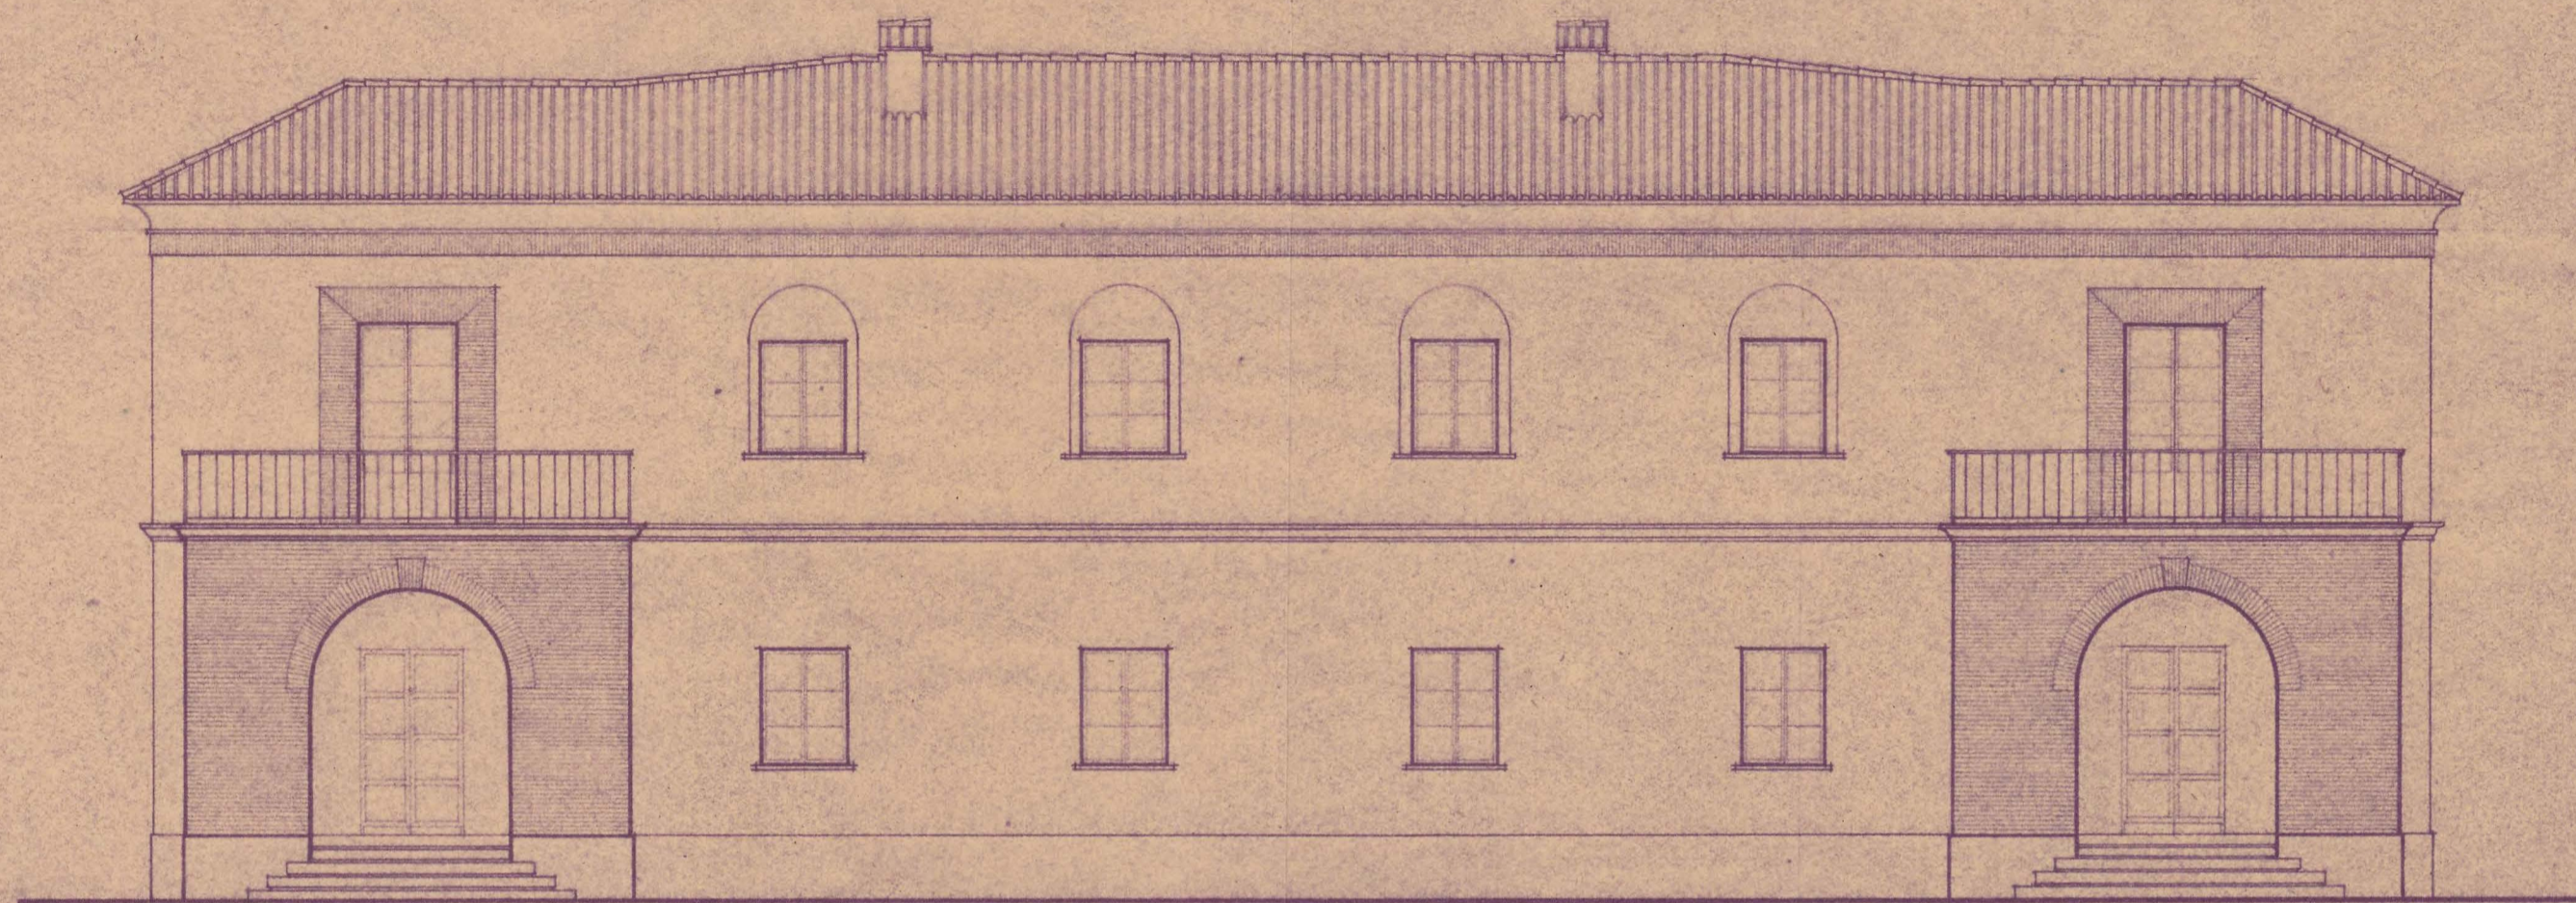


*Fachada principal*

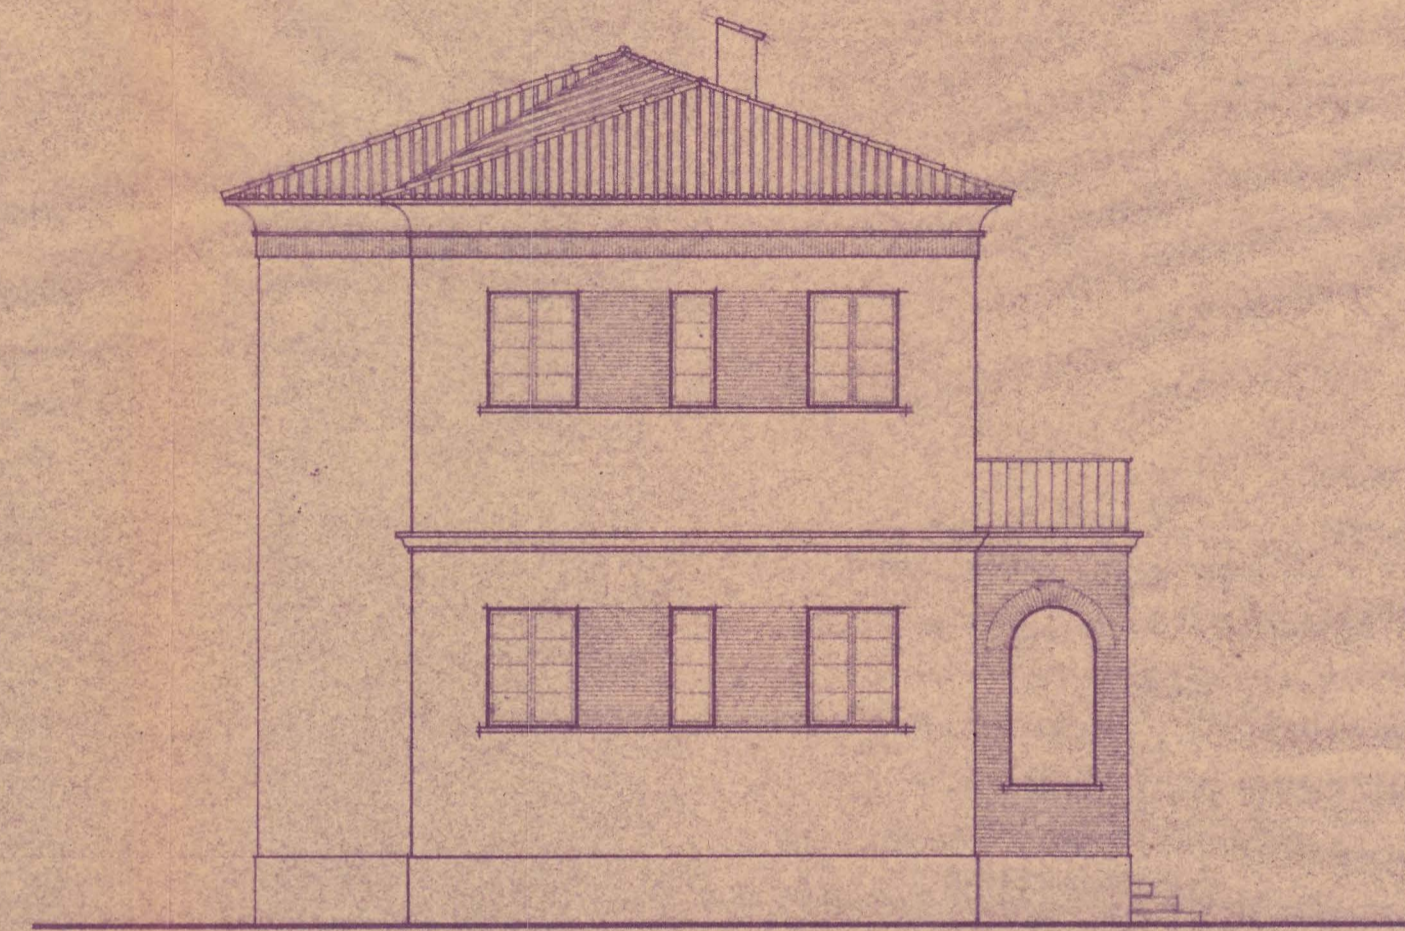


*Costado*

COLEGIO OFICIAL VASCO-NAVARRA  
DE ARQUITECTOS  
DELEGACIÓN DE NAVARRA  
Registrado el 11 de Noviembre de 1942  
N.º 80.  
LA COMISIÓN REVISORA

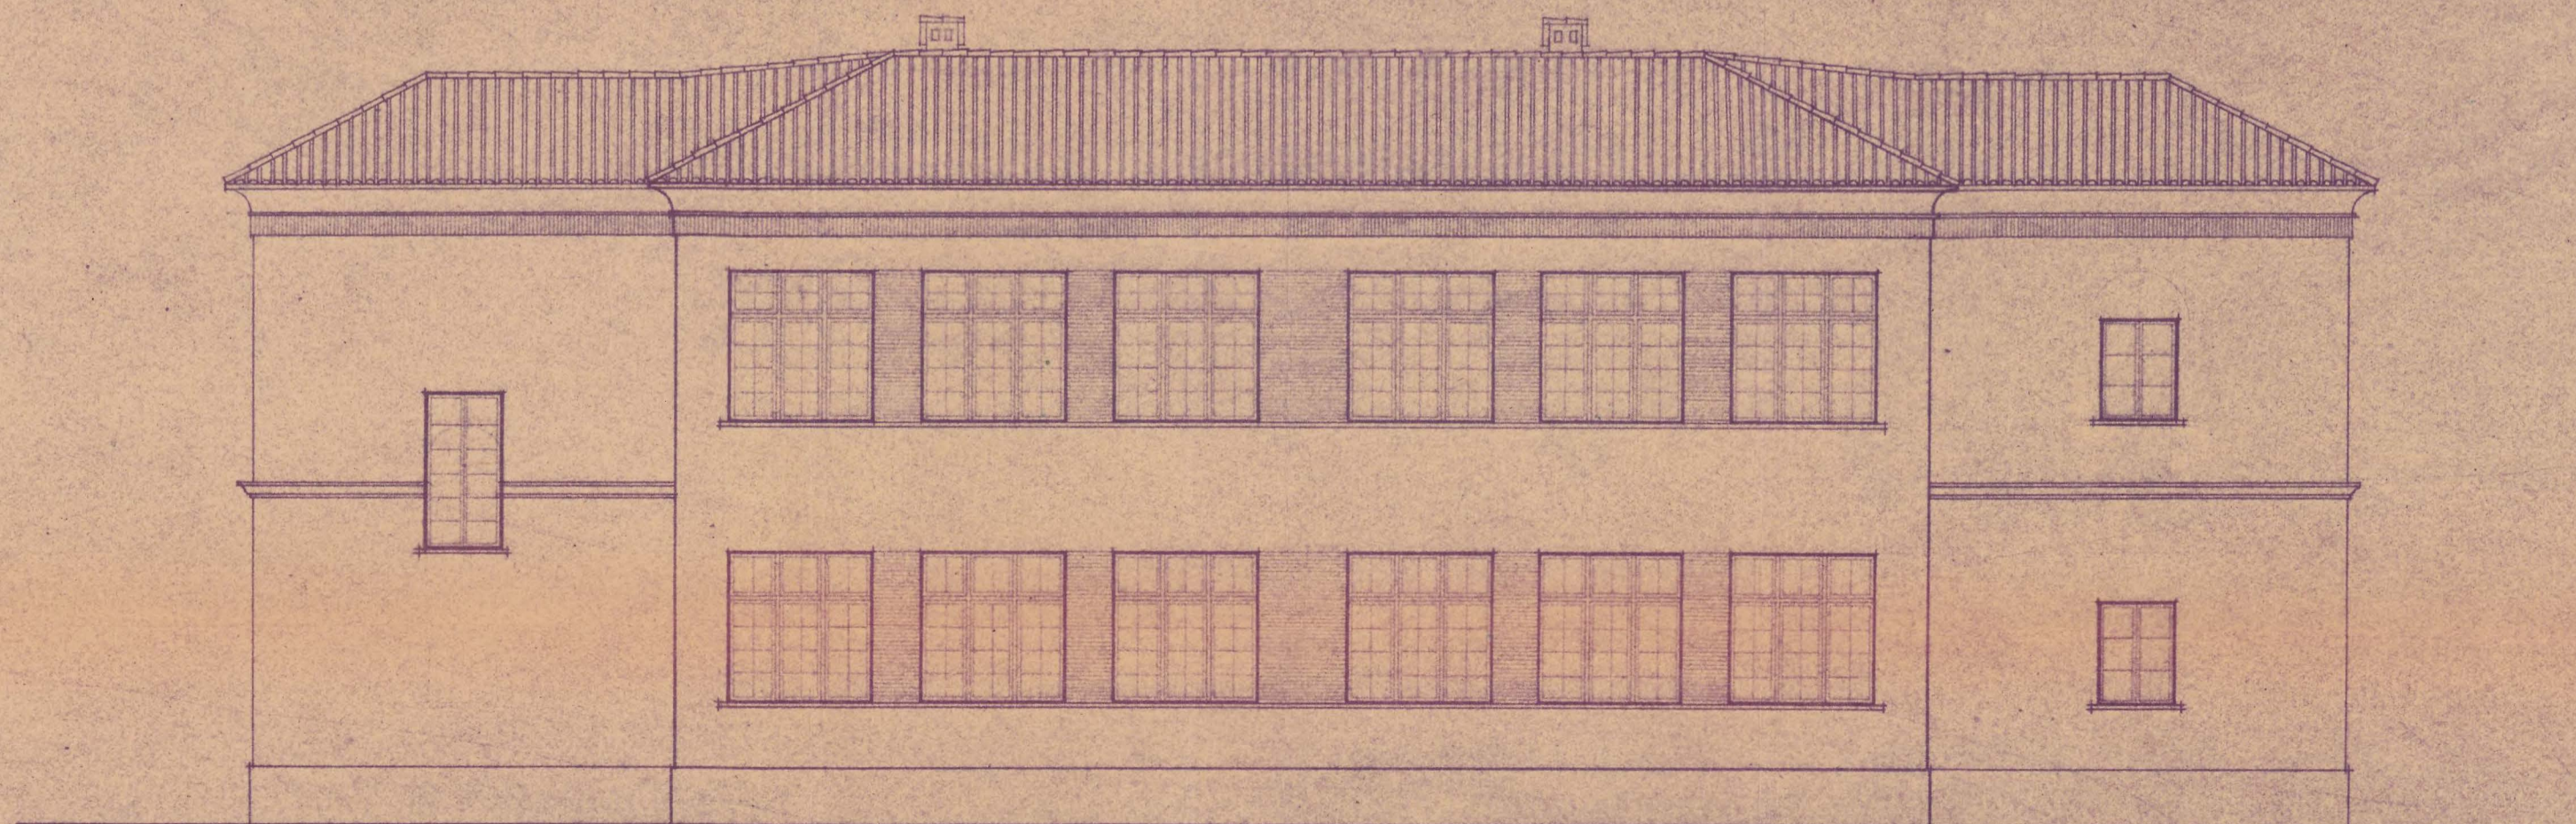

*Fachada posterior*

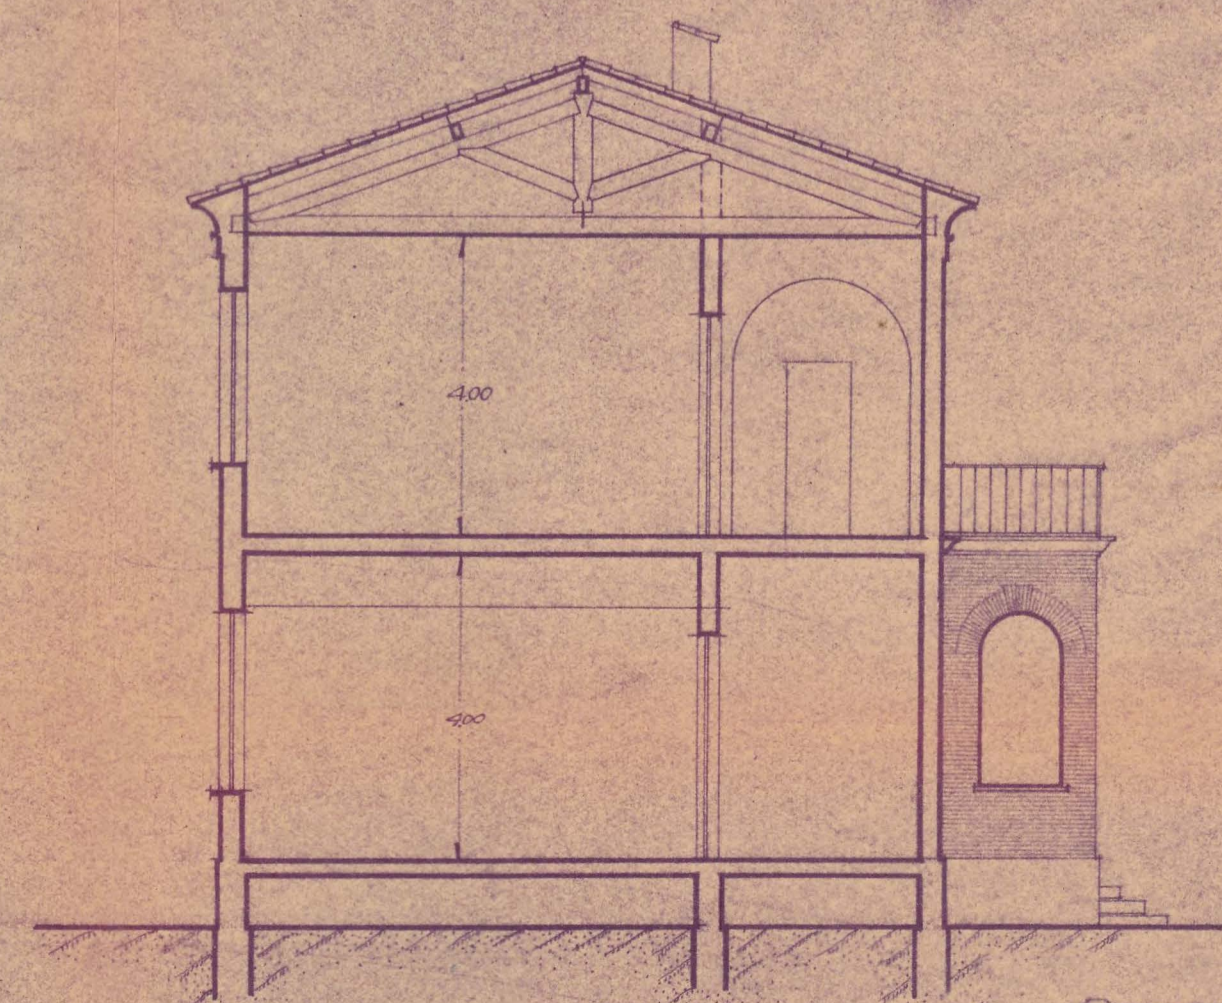

*Sección A-B.*

Pamplona • Noviembre 1910  
Los Arquitectos  
*José María Olaso*  
Olaso y Arteaga