

*Proyecto de Escuelas Municipales
en Lodosa • Navarra • Escala 1:800*

COLEGIO OFICIAL VASCO-NAVARRO
DE ARQUITECTOS
DELEGACIÓN DE NAVARRA
Registrado el 21 de Noviembre de 1942
V. B.
LA COMISIÓN REVISADORA

Manuel Quintanilla

F. J. P. i. s.




Fachada principal



Fachada lateral derecha



Fachada posterior

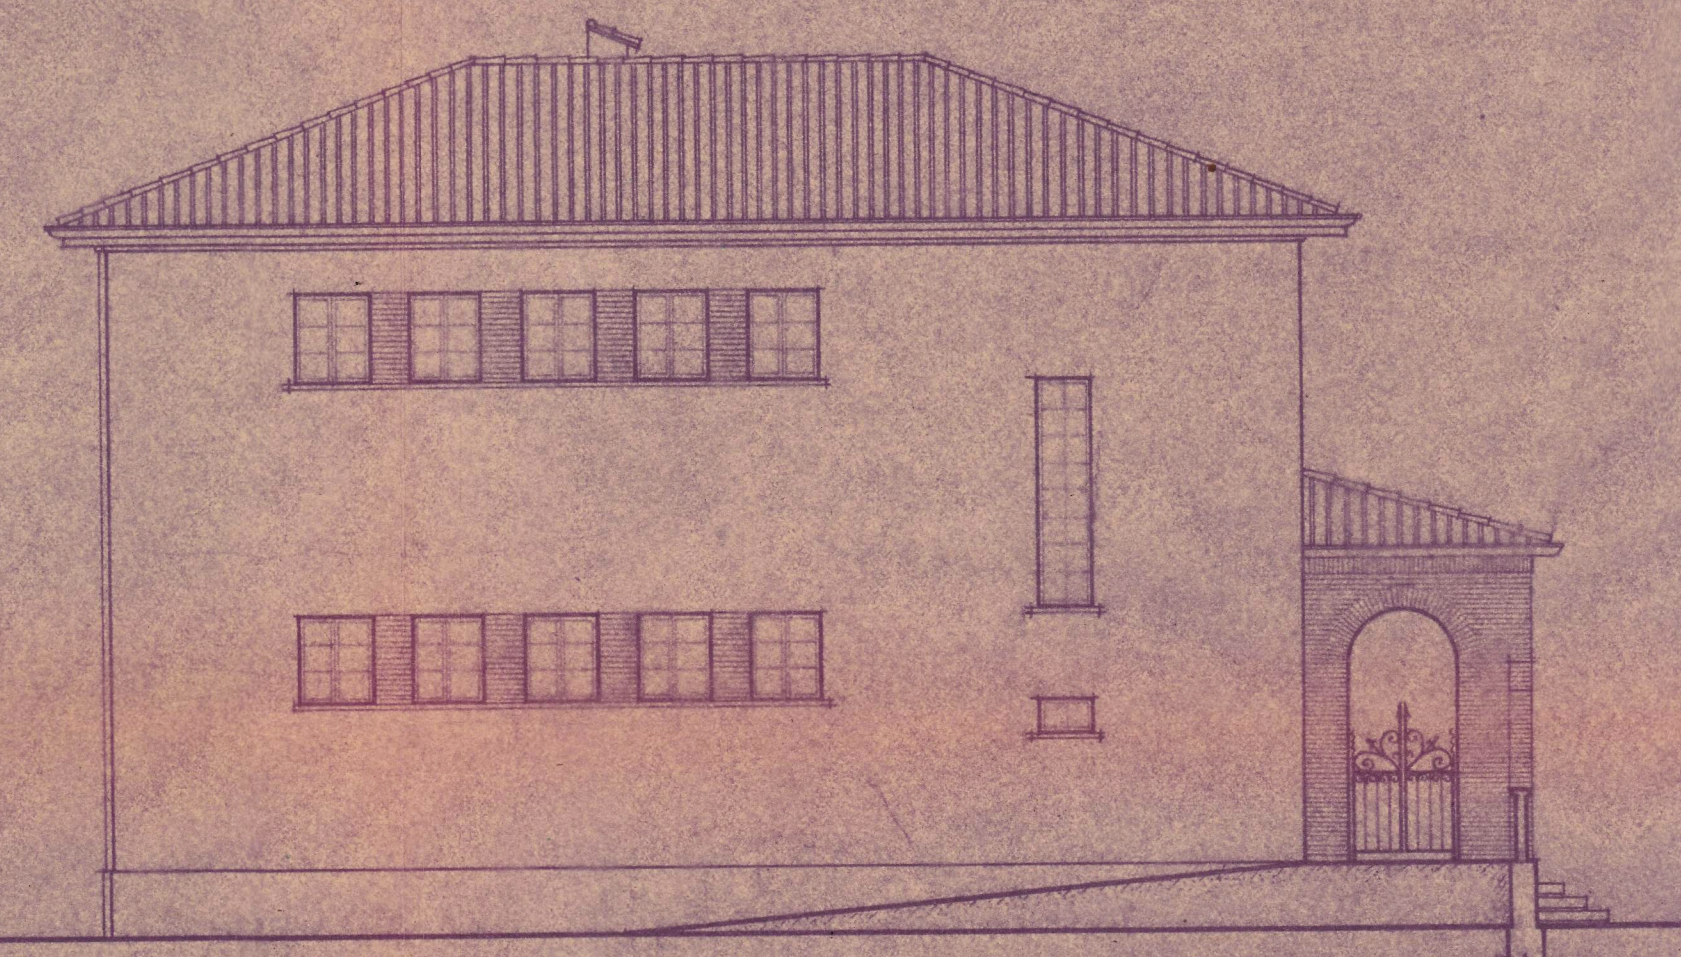

Fachada lateral izquierda

• Pamplona • Mayo 1942 •

• Los Arquitectos •

Julia

Volera