




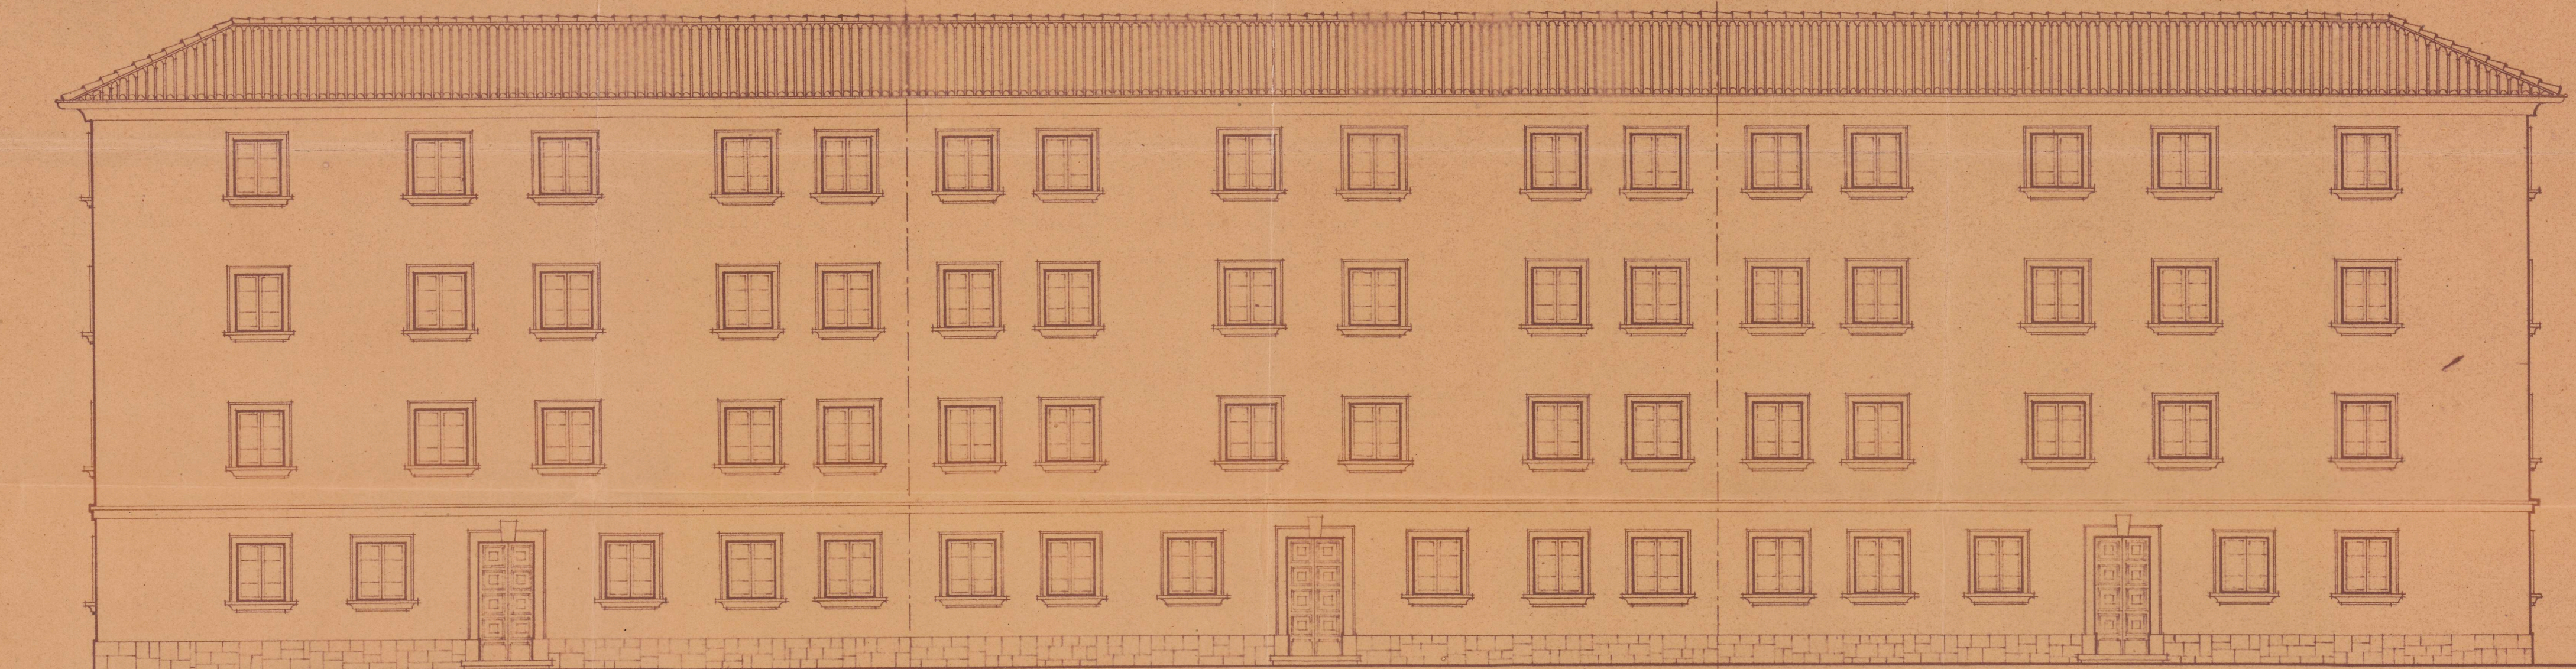


• Fachada principal •

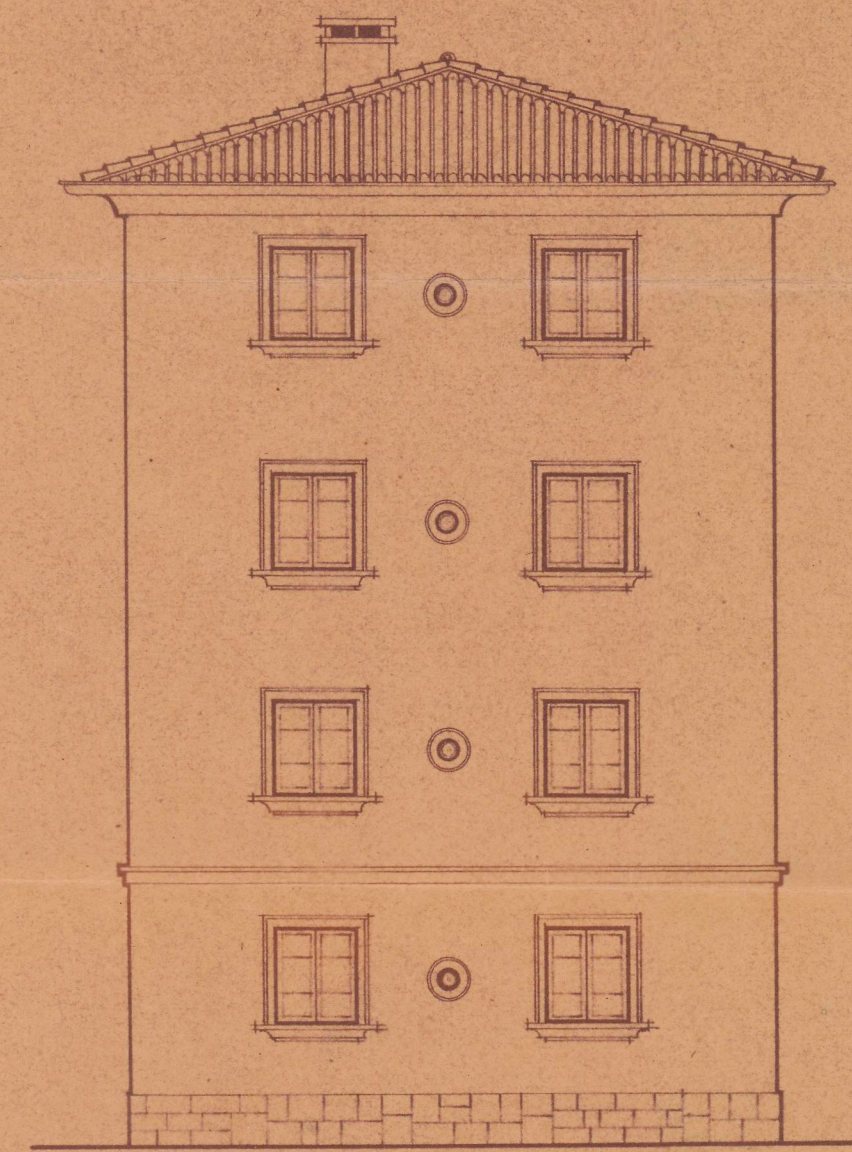

• Costado •


Futuras construcciones

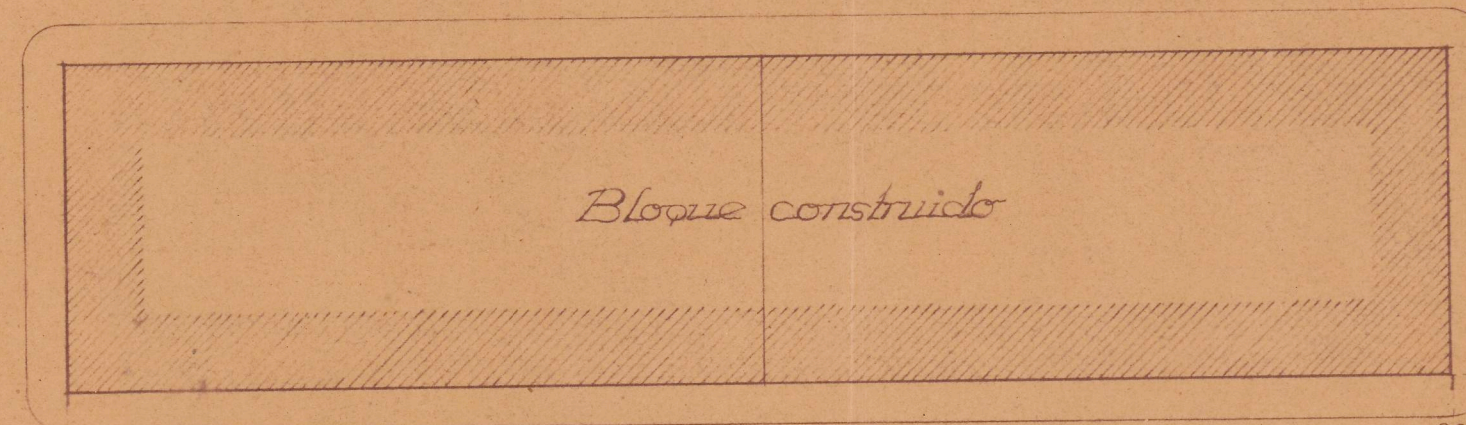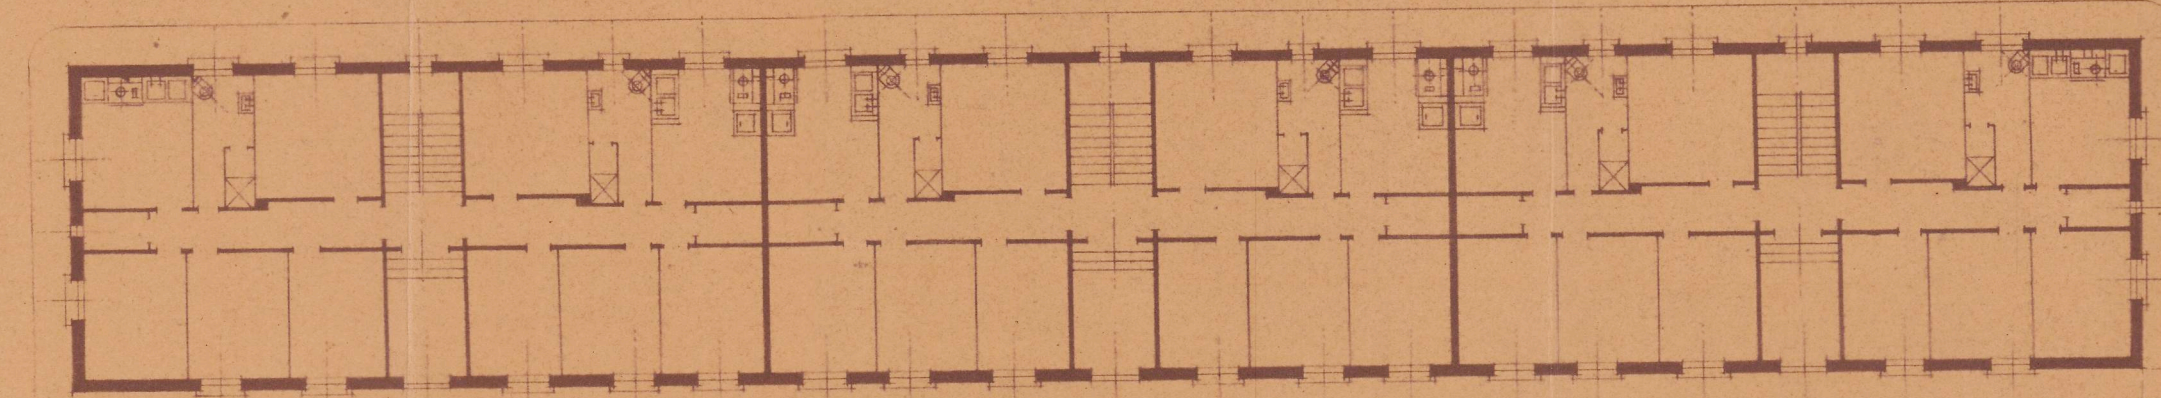

Finca de Sra. Gata de Gorri.

Carretera de Villava.

Finca de Herederos de D. Chito Camión.

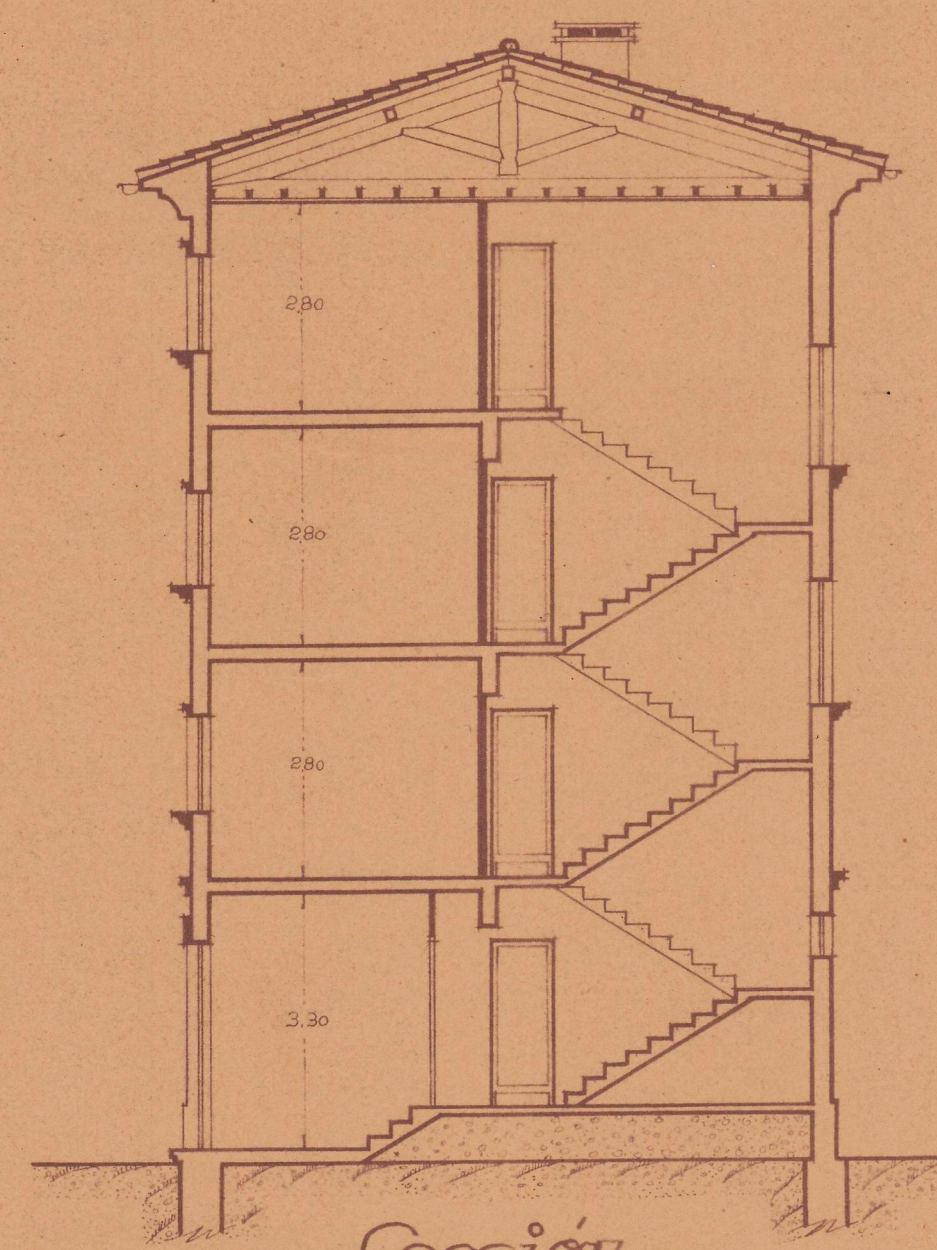

• Sección •

Proyecto de bloque de viviendas económicas en la carretera de Villava, para la empresa "Construcciones San Miguel S. L." de Pamplona.



Informado por los Asesores
APROBADO
Pamplona 27 MAR 1947
El Jefe Provincial

OFICIO OFICIAL DE ARQUITECTOS
VASCO-NAVARRO
LEGACION DE NAVARRA
Recibido el 17 de Diciembre de 1946
Vº. Bº.
LA COMISION REVISORA

Escala 1:40 y 1:200.

Pamplona Diciembre de 1946.
El arquitecto autor y director.

Vicior Otise

FIRMADO - VICTOR OTEIZA