


Proyecto de casa en el Barrio de la Magdalena para D. Pablo Zapatero

459

1

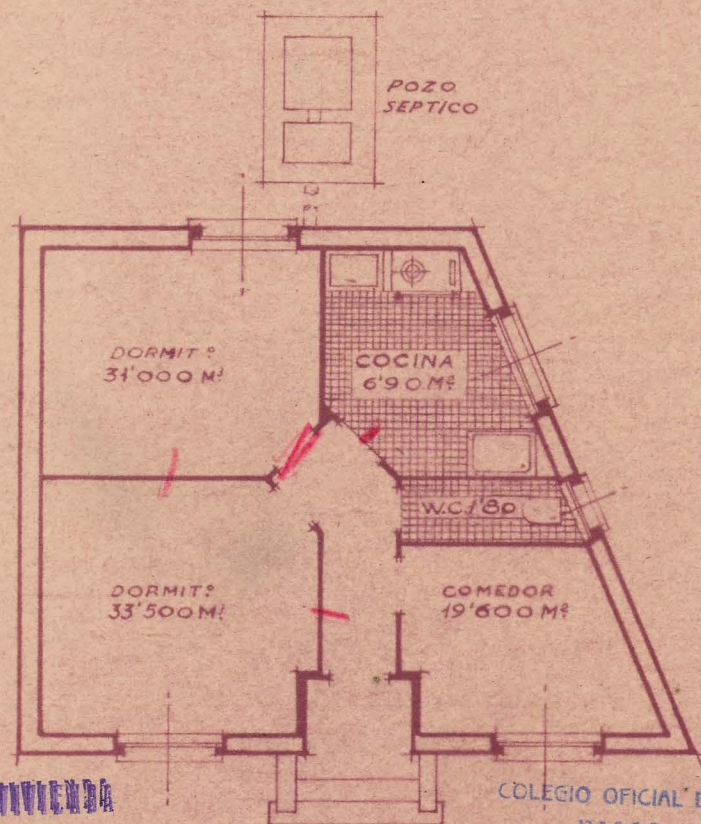

Planta


COLEGIO OFICIAL DE ARQUITECTOS
VASCO-NAVARRO
D^E LEGACION DE NAVARRA
Reg. trado el. 12 SEP. 1947
Vº. 8º.
LA COMISION REVISORA

Est. Antón




Fachada

Escala 1:100

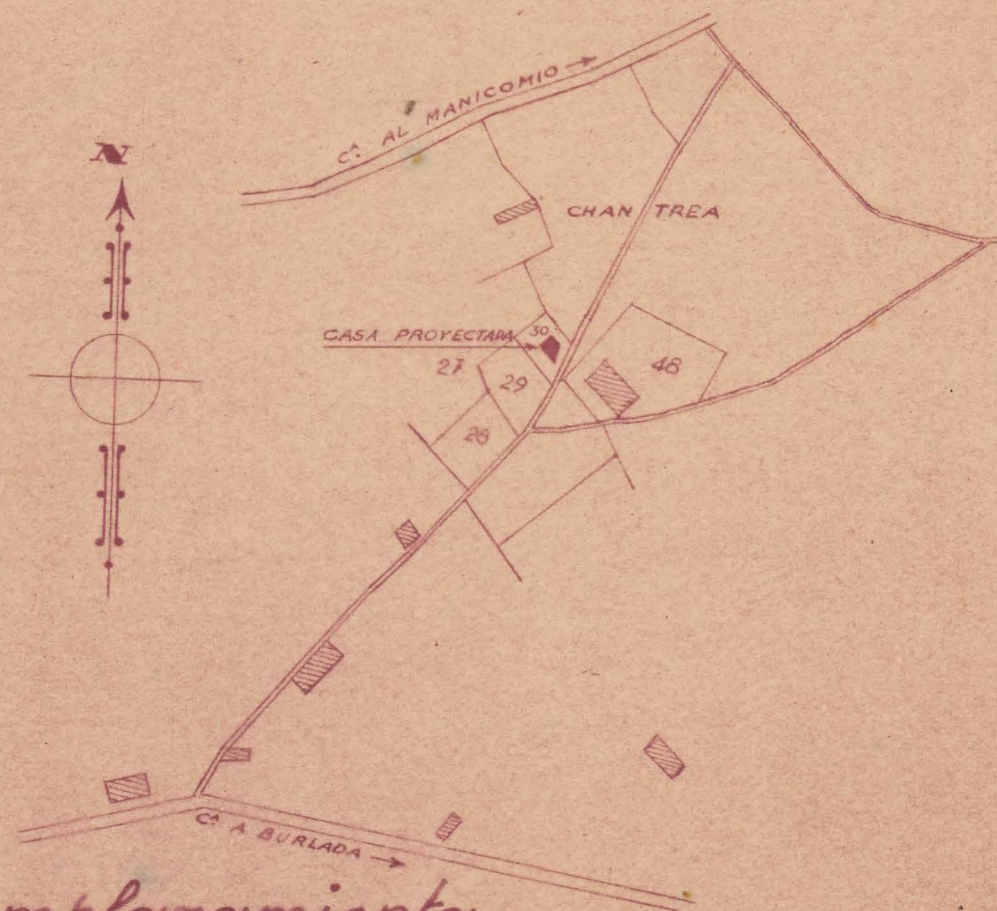

Emplazamiento
Escala 1:500

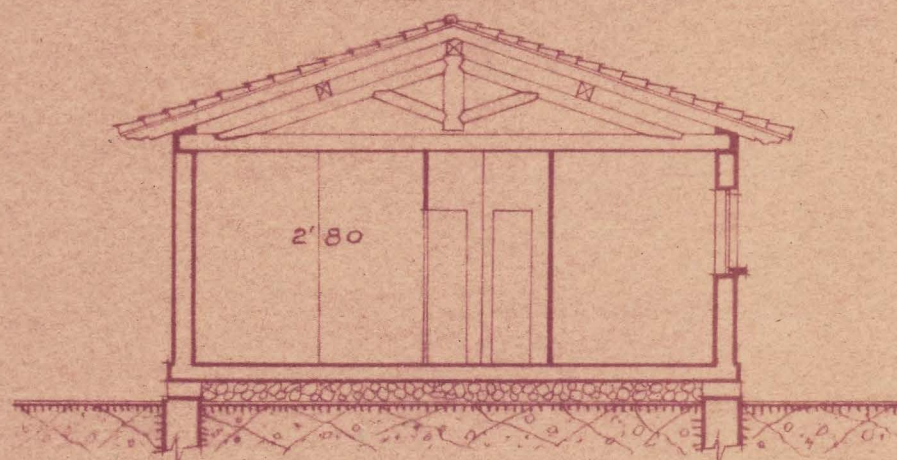

Sección

Pamplona Septiembre de 1947
EL ARQUITECTO

German A.

PROVINCIAL DE NAVARRA
D^E LEGACION DE NAVARRA
informado por los Asesores
APROBADO
Pamplona 17 OCT. 1947
El Fiscal Provincial
[Signature]