


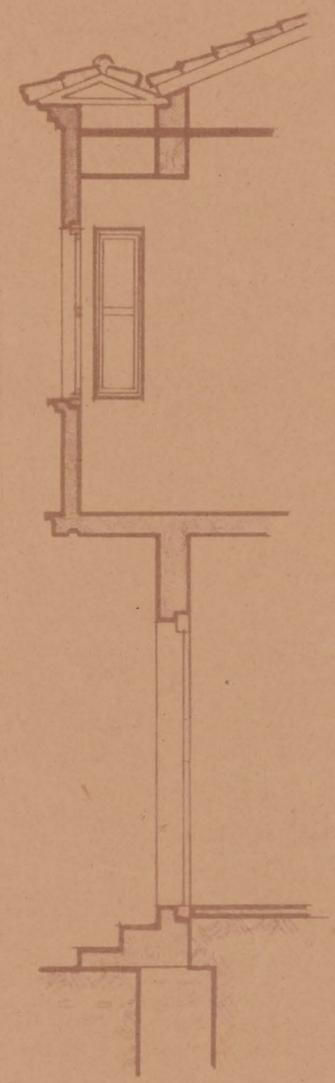

**PROYECTO
DE CONSTRUCCION
DE VIVIENDA
EN CADREITA
PARA D. SIXTQ GARCIA**

**FACHADA y PRINCIPAL
SECCION
ESCALA 1:50
PAMPLONA DICIEMBRE DE 1947
EL ARQUITECTO**

Javier Eyzaga



COLEGIO OFICIAL DE ARQUITECTOS
VASCO-NAVARRO
DELEGACION DE NAVARRA
Registrado el 2 MAR. 1948
v.º B.º
LA COMISION REVISORA

J. Eyzaga

FISCALIA DELEGADA DE LA VIVIENDA
DE NAVARRA
Informado por los Asesores
APROBADO
Pamplona el 870v.º
El Fiscal Provincial

J. Eyzaga