




FACHADA POSTERIOR

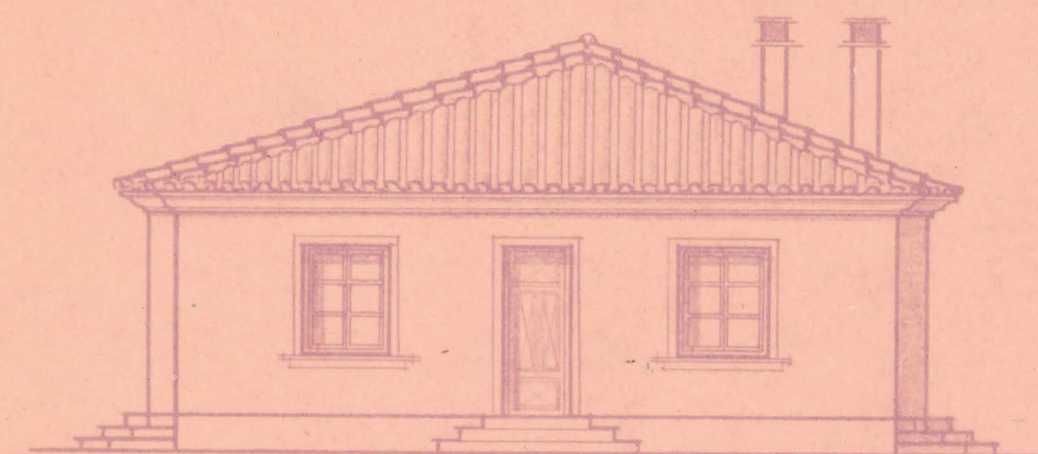


FACHADA LATERAL

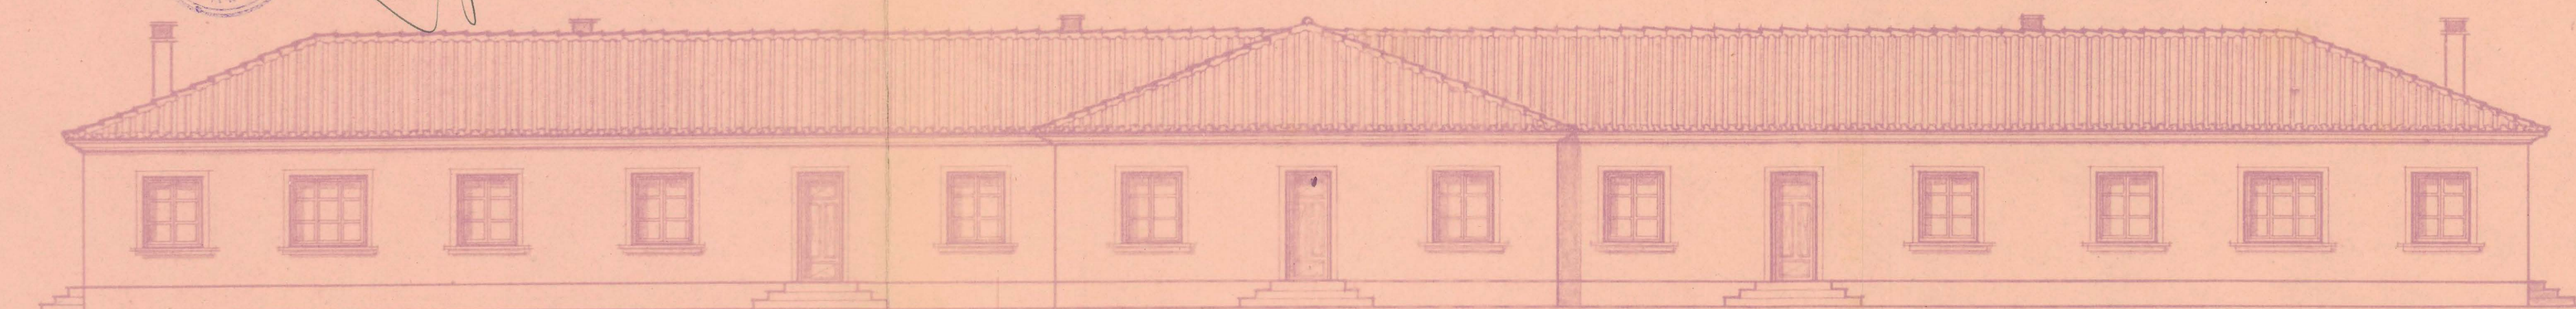

FACHADA PRINCIPAL

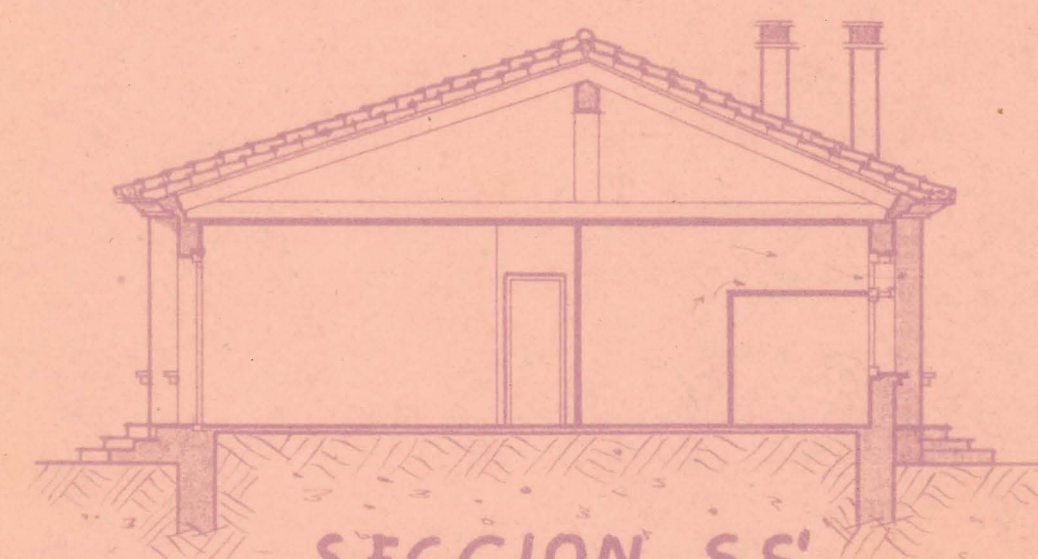

SECCION SS'

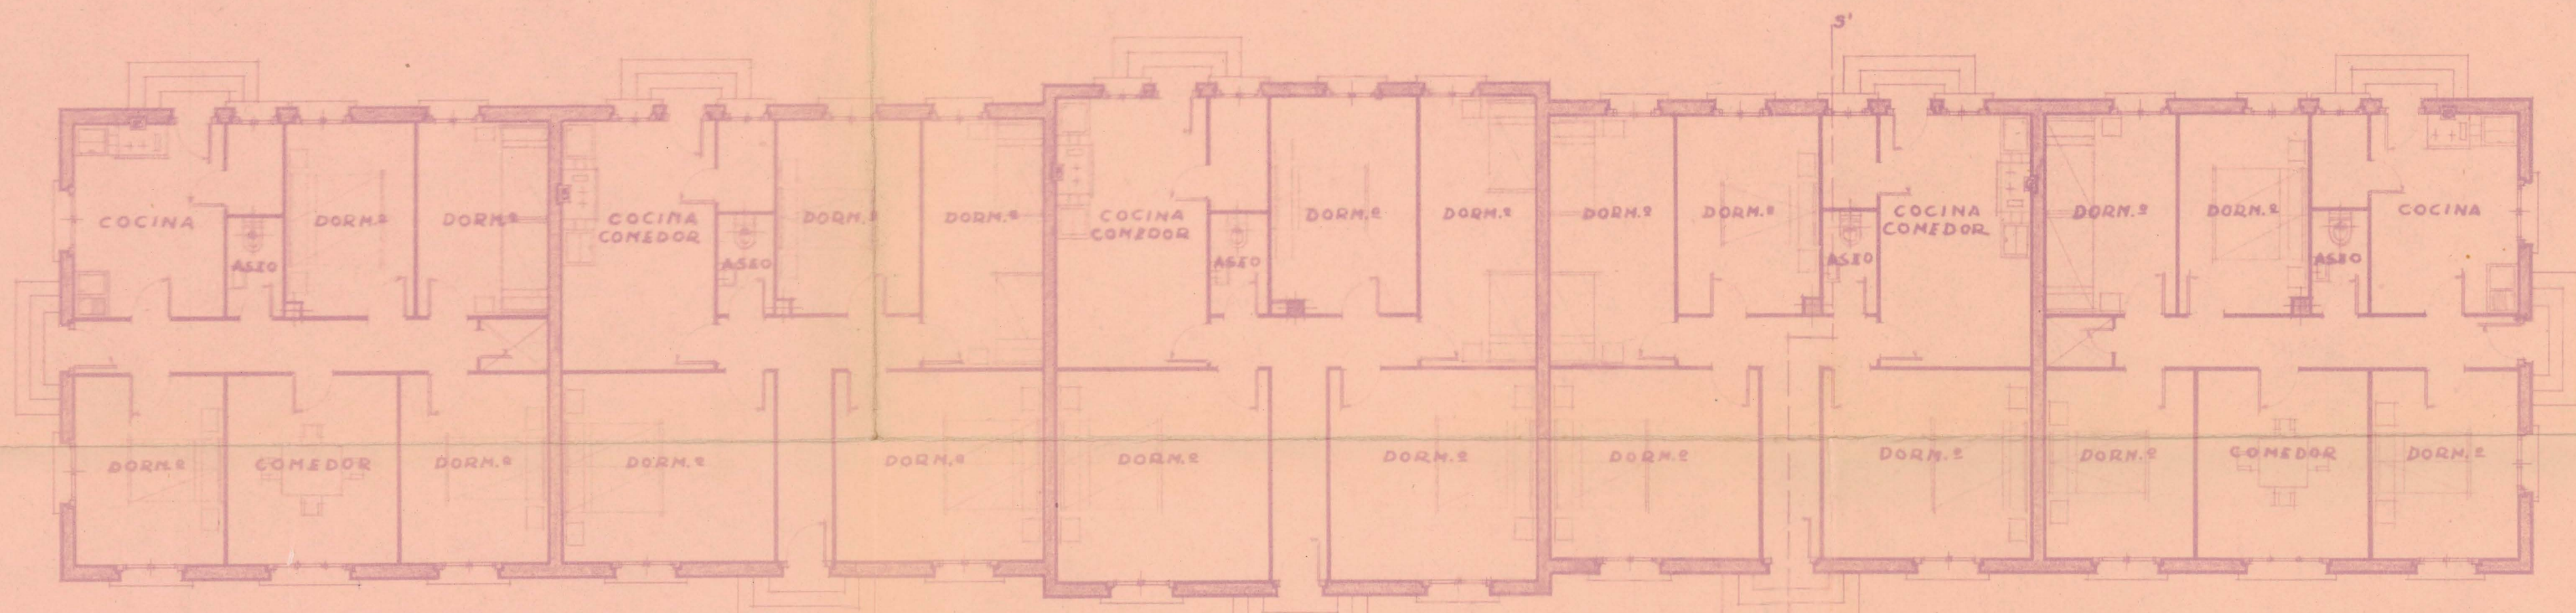

PLANTA

PROYECTO DE
GRUPO DE VIVIENDAS
PARA DON DAMASO MENDIZ
EN ANDOSILLA
ESCALA 1:100

PAMPLONA SEPTIEMBRE DE 1948 EL ARQUITECTO:
COLEGIO OFICIAL DE ARQUITECTOS
VASCO-NAVARRO
DELEGACION DE NAVARRA
Registrado el 7 OCT. 1948
Vº. Bº.

LA COMISION REVISORA

Manuel Sanjaume

Javier Eguaz



FISCALIA DELEGADA DE LA VIVIENDA
DE NAVARRA

Informado por los asesores

APROBADO

Pamplona

El Fiscal Provincial, n.º.

Diego de Leizaola