


473
3
Informado por los Asesores
APROBADO
Pamplona 30 DIC. 1947
El Fiscal Provincial

[Handwritten signature]

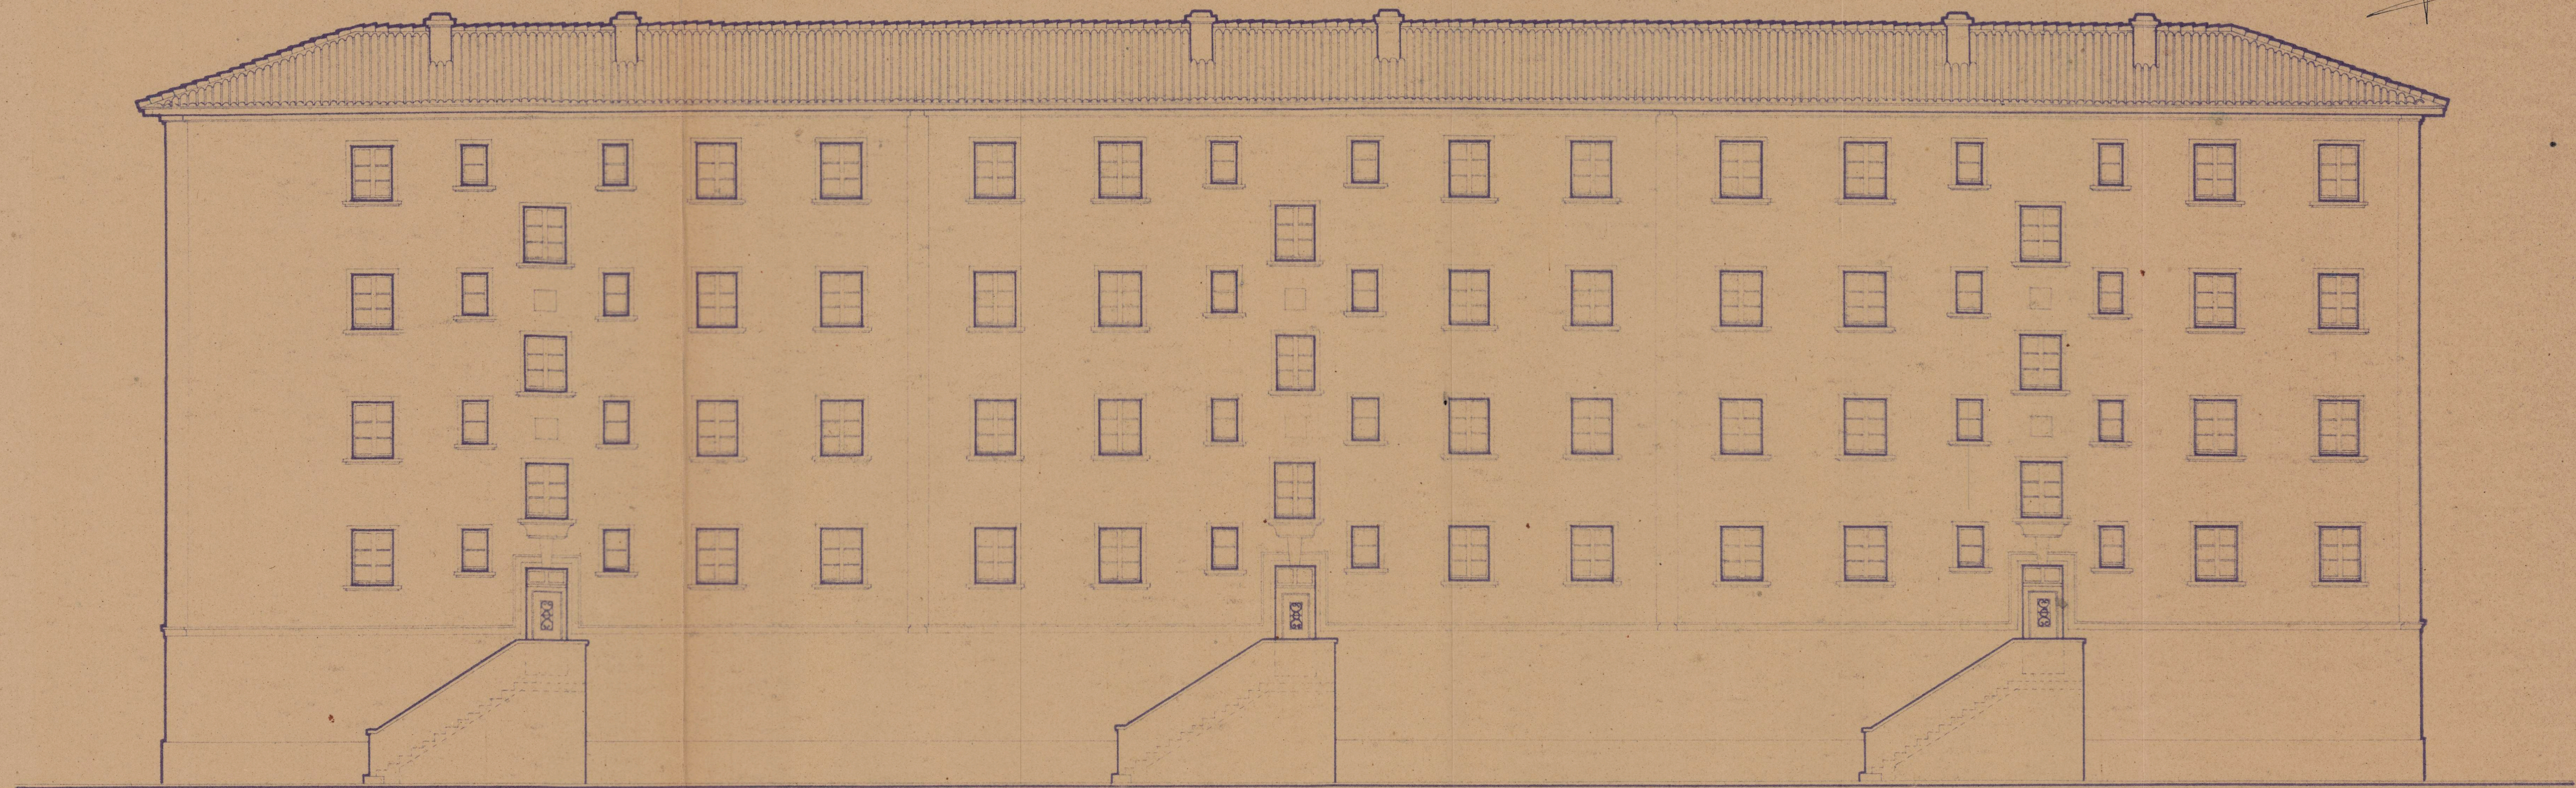

Fachada posterior

COLEGIO OFICIAL DE ARQUITECTOS
VASCO-NAVARRA
DELEGACION DE NAVARRA
Registrado el 17 NOV. 1947
V.º B.º
LA COMISION REVISORA
[Signature]

Pamplona, Noviembre de 1947
El Arquitecto,
[Signature]

Escala 1:100.